


1 PLANTA BAIXA REFORMA
1 : 50

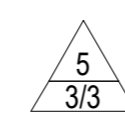

Legenda construtiva

Estanqueamento	Legenda
Externa	Externa
Interna	Interna
Comunicação	Comunicação
Temporária	Temporária

Legenda - Reforma
1 : 25

ENG. TIAGO SOUSA DO NASCIMENTO RN 1921484659	
PROPRIETÁRIO: PREFEITURA MUNICIPAL DE MONSENHOR HIPOLITO	

REV. Nº	DATA	NATUREZA DA REV.	VERIF.	APROV.

Arquitetônico		
PROPRIETÁRIO: PREFEITURA MUNICIPAL DE MONSENHOR HIPOLITO		
ENCOMENDADOR: LAGOA DANTAS MONSENHOR HIPOLITO		1/3
TÍTULO: PLANTA BAIXA REFORMA		1
RESPONSÁVEL TÉCNICO ORÇAMENTAL: ENG. TIAGO SOUSA DO NASCIMENTO RN 1921484659		
ESCALA: Como indicado	DATA: 06/14/24	DESENHISTA: Autor



1 PLANTA BAIXA TERREO
1 : 50



2 3D FINAL

Quadro de Janelas					
Código	Dimensões (m)		Alt. Padrão	Descrição	Quantidade
	Largura	Altura			
JAO1	0,93	0,73	1,80	Janela de correr - 2 folhas (Vidro)	8
JAO2	1,93	0,73	1,80	Janela de correr - 4 folhas (Vidro)	10
JAO3	1,93	2,13	0,40	Janela de correr - 4 folhas (Vidro)	1
JAO4	0,98	0,73	1,80	Janela de correr - 2 folhas (Vidro)	1
W01	0,93	0,33	1,80	Janela Maxim-ar (Vidro)	3

Quadro de Portas				
Código	Dimensões (m)		Descrição	Quantidade
	Largura	Altura		
Torneo				
CV01	1,90	2,60	Porta de abrir (Vidro)	1
CV02	4,25	2,80	Porta de abrir (Vidro)	1
PA01	1,20	2,10	Porta de abrir (Alumínio)	1
PA02	0,65	2,10	Porta de abrir (Alumínio)	2
PA03	1,05	2,10	Porta de abrir (Alumínio)	1
PA04	1,65	1,68	Porta de abrir (Alumínio)	1
PM01	0,80	2,10	Porta de abrir (Madeira)	6
PM02	0,80	2,10	Porta de abrir (Madeira)	2
PM03	1,00	2,10	Porta de abrir (Madeira)	13
PM04	1,10	2,10	Porta de abrir (Madeira)	1

ENG. TIAGO SOUSA DO NASCIMENTO
RM 1921484659

PROPRIETÁRIO: PREFEITURA MUNICIPAL DE MONSENHOR HIPOLITO

REV. Nº	DATA	NATUREZA DA REV.	VERIF.	APROV.

Arquitetônico

PROPRIETÁRIO: PREFEITURA MUNICIPAL DE MONSENHOR HIPOLITO

ENDEREÇO: LAGOA DANTAS MONSENHOR HIPOLITO

TÍTULO: PLANTA BAIXA

RESPONSÁVEL TÉCNICO: ORÇANAL: ENG. TIAGO SOUSA DO NASCIMENTO RM 1921484659


ESCALA: 1 : 50

DATA: 06/15/24


DESENHISTA: Autor

2/3


1

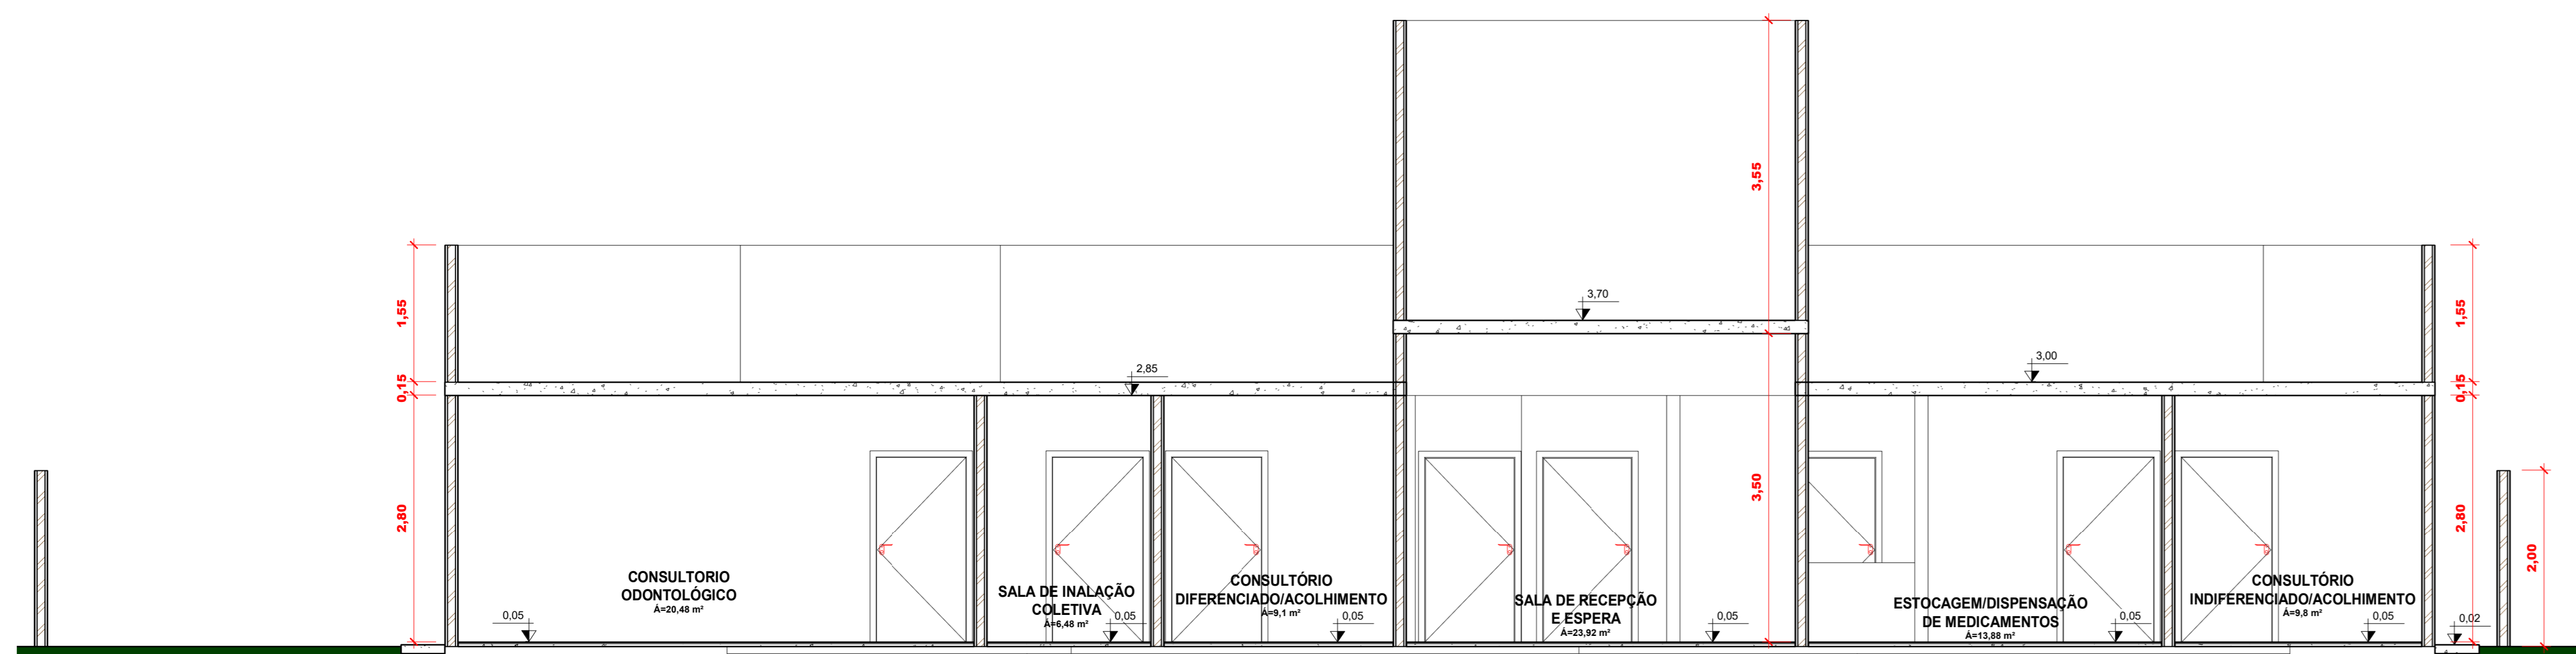


1 AA
1:50

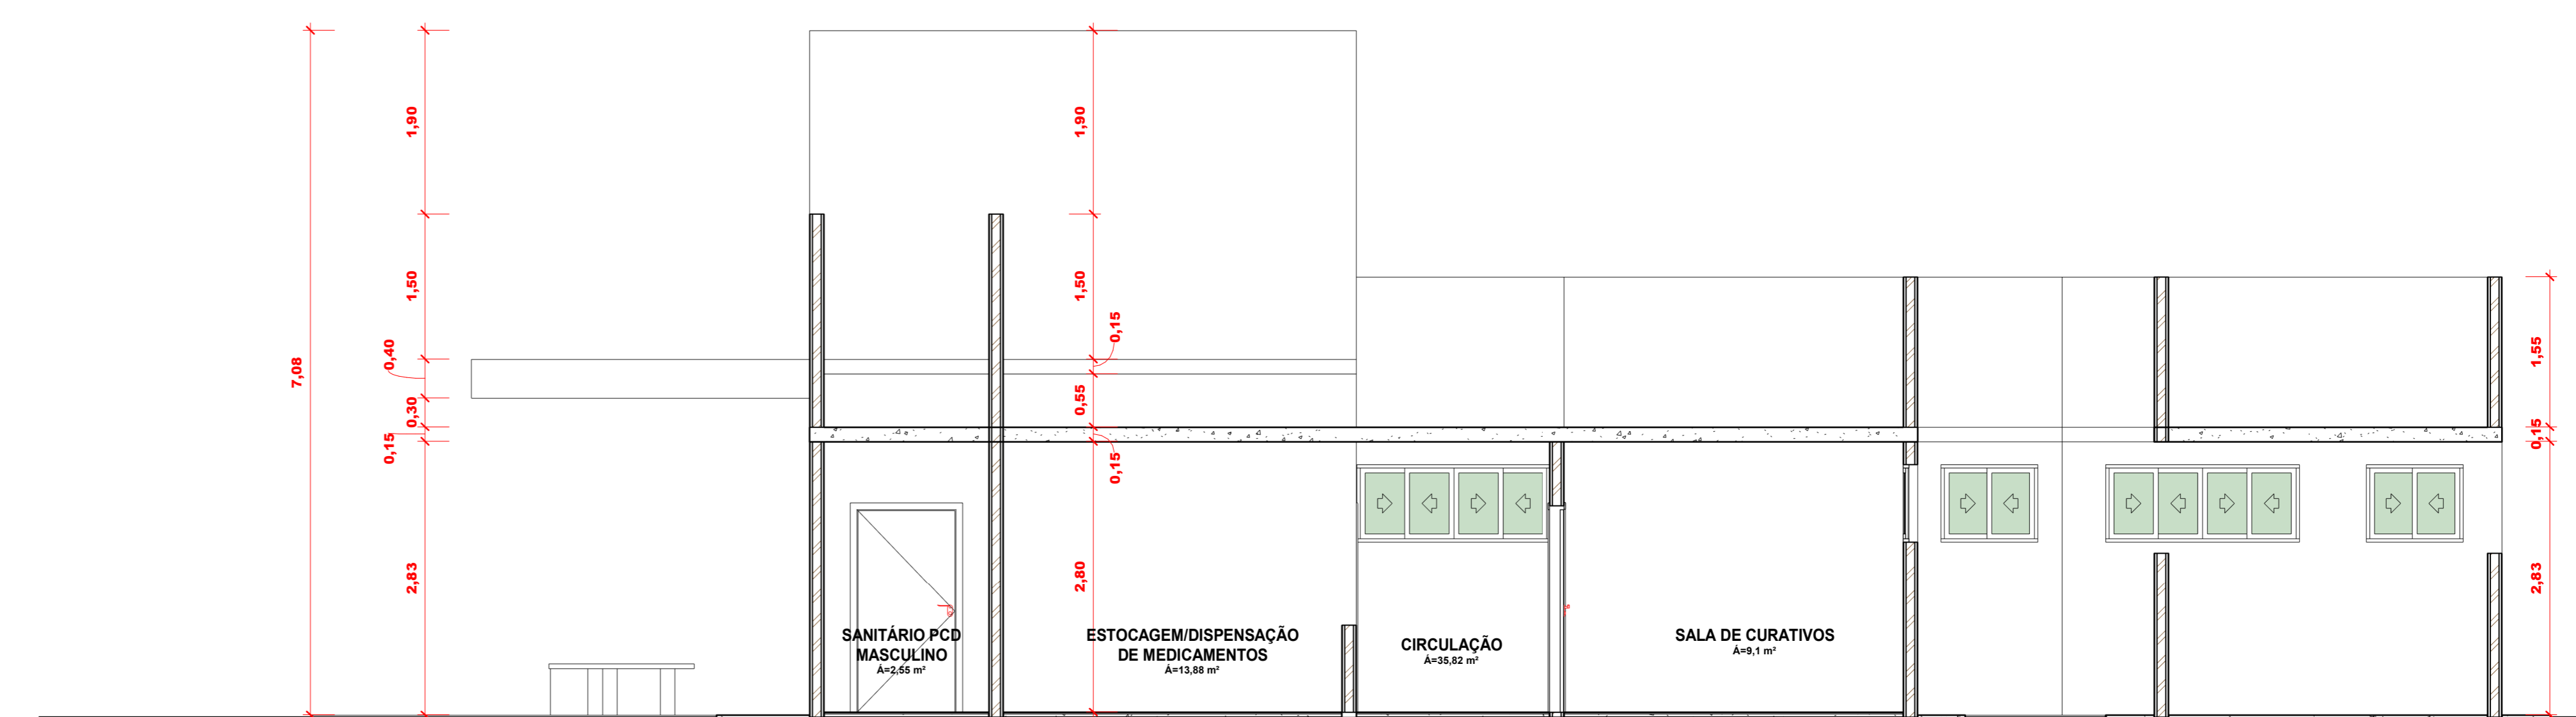


4 CC
1:50

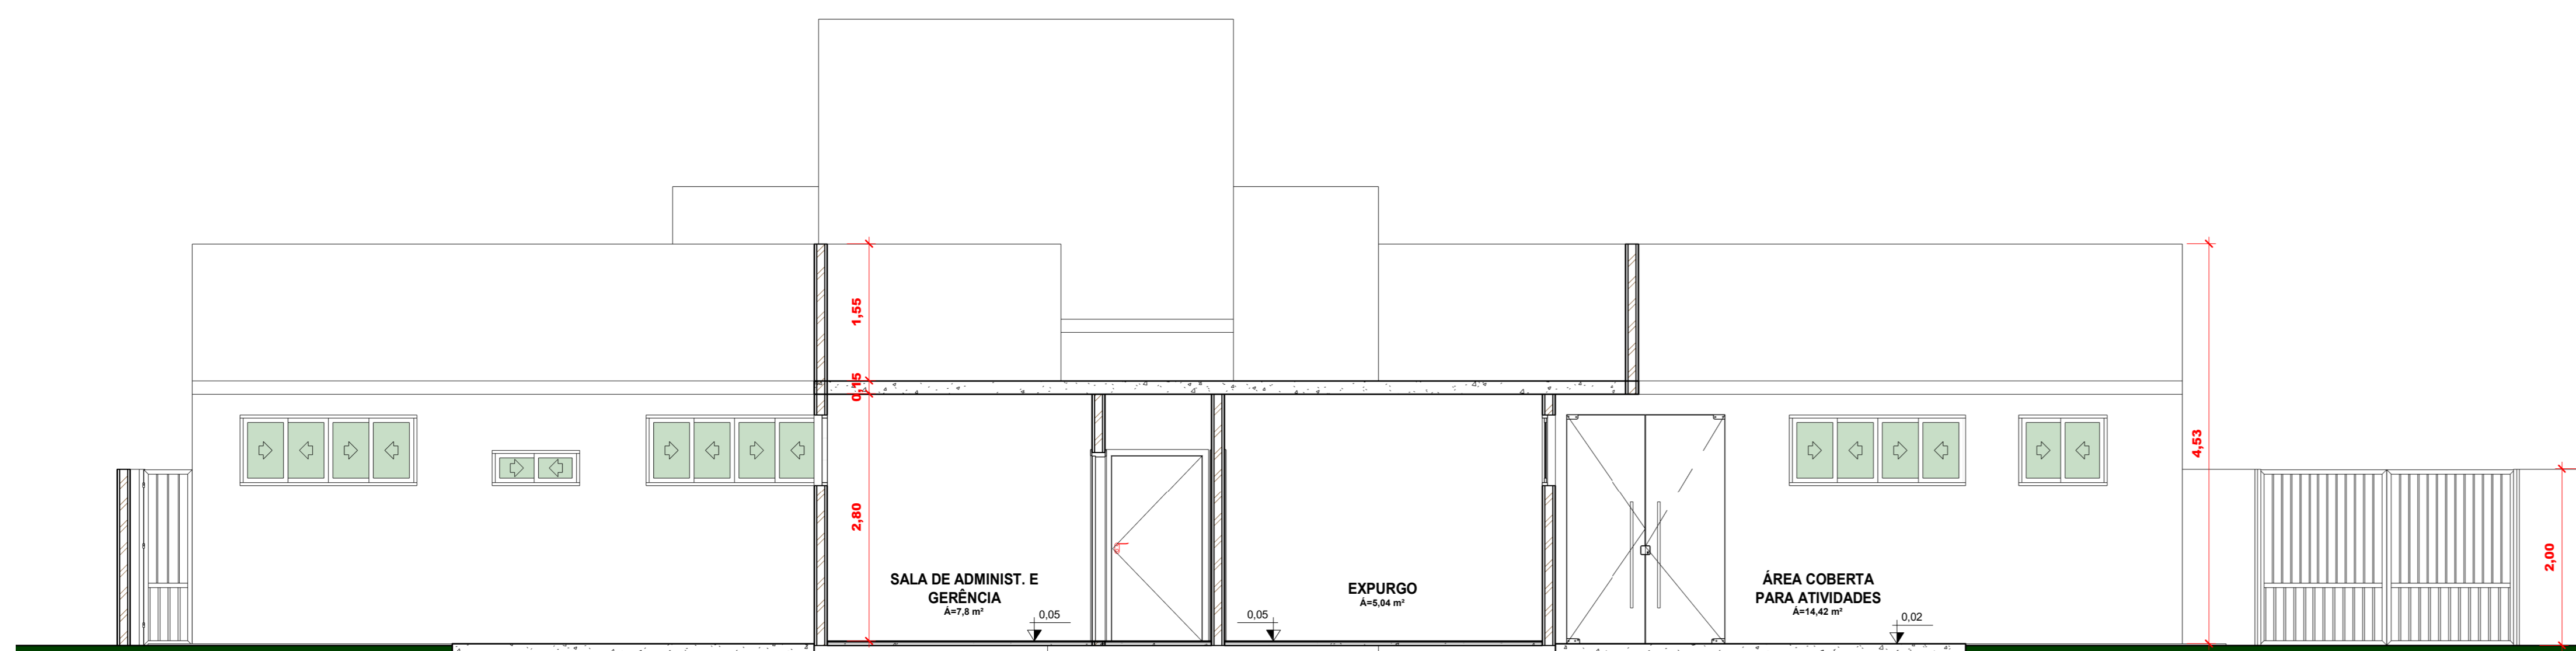

2 DD
1:50

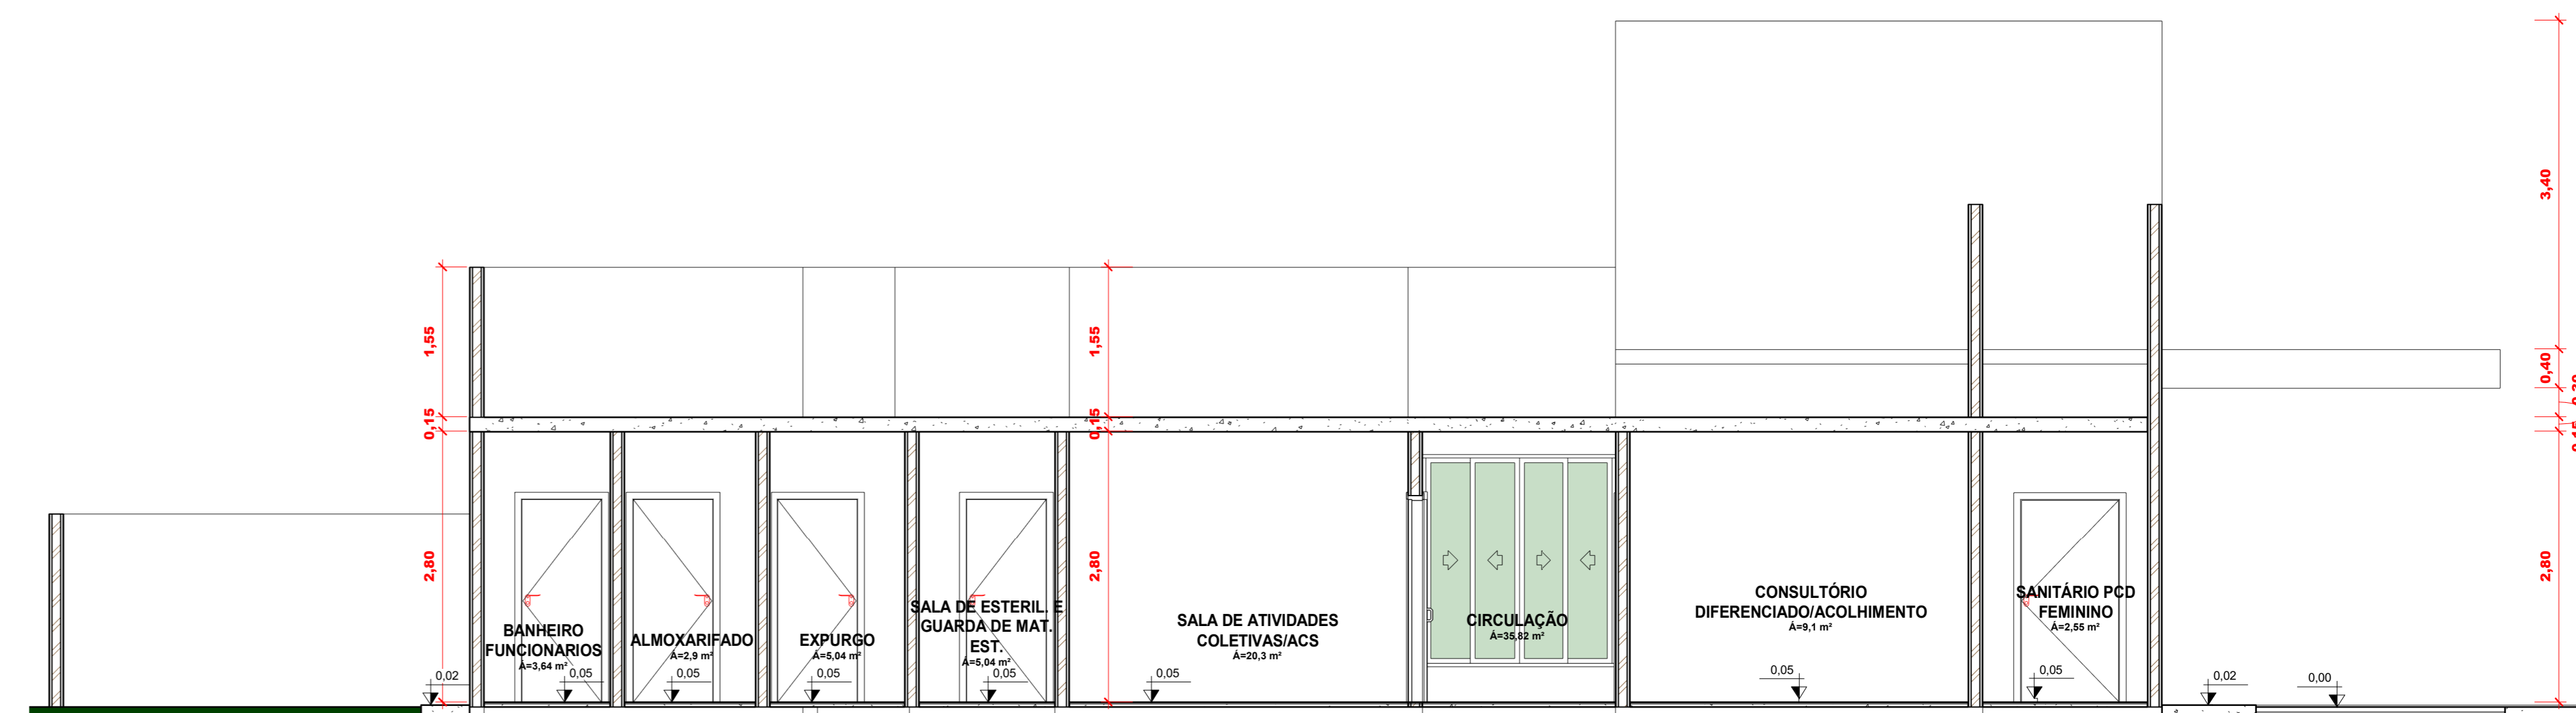

3 BB
1:50

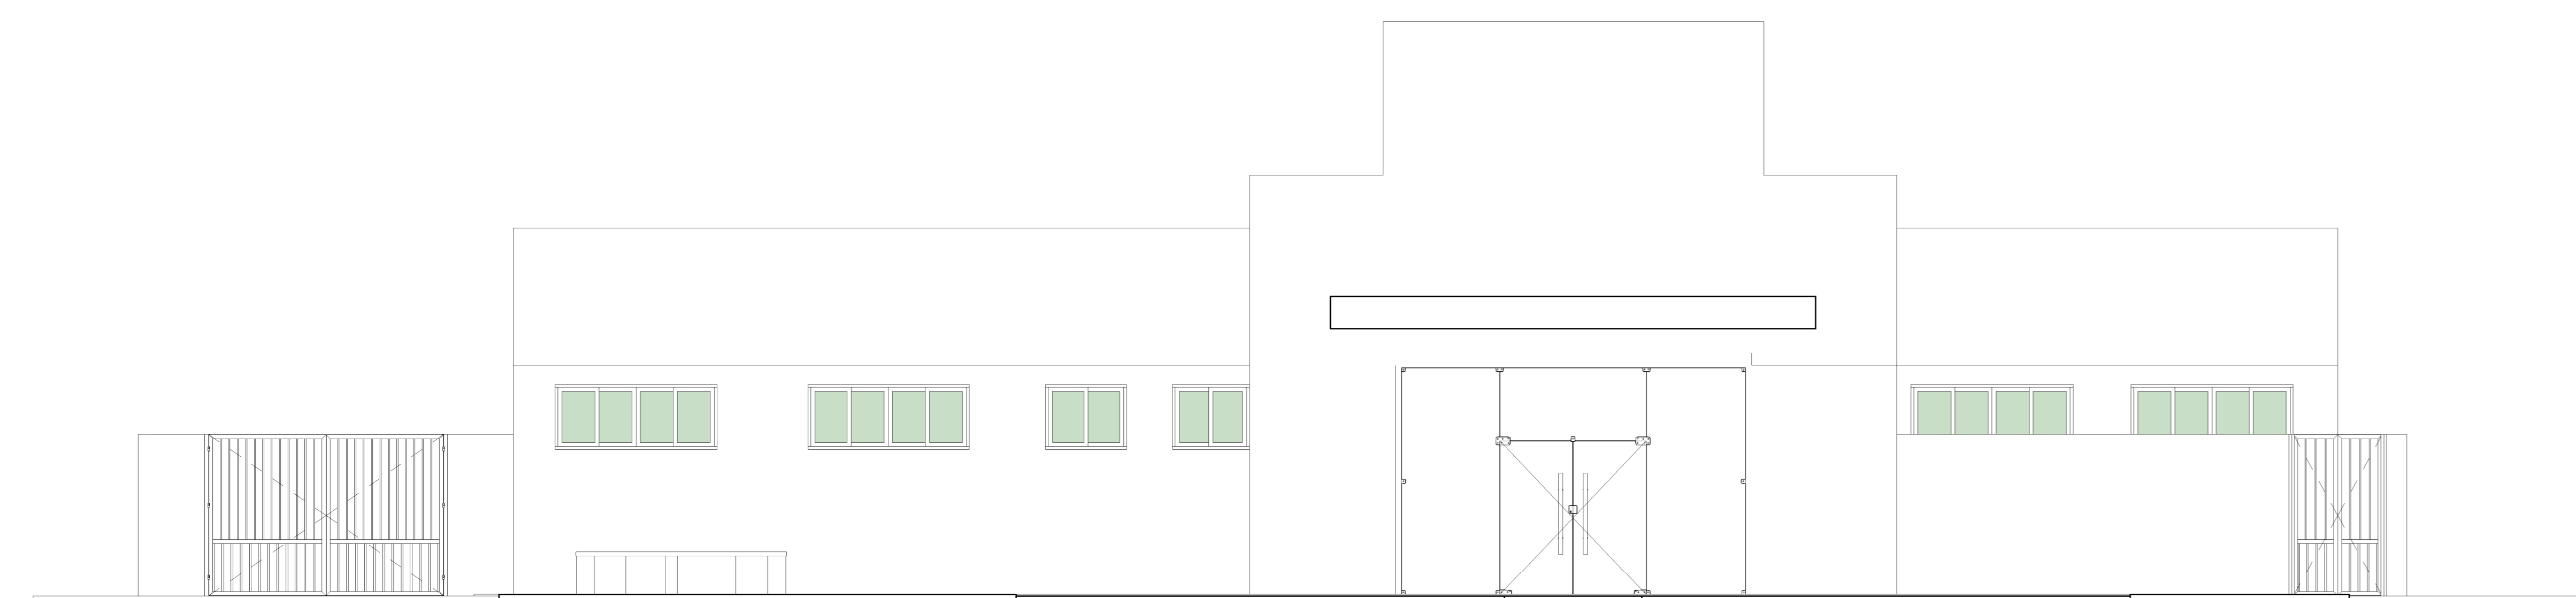

5 FACHADA
1:50

ENG. TIAGO SOUSA DO NASCIMENTO RN 1921484659				
PROPRIETÁRIO: PREFEITURA MUNICIPAL DE MONSENHOR HIPOLITO				
REV. Nº	DATA	NATUREZA DA REV.	VERIF.	APROV.
Arquitetônico				
PROPRIETÁRIO: PREFEITURA MUNICIPAL DE MONSENHOR HIPOLITO			Nº FOLHA: 3/3	
ENDEREÇO: LAGOA DANTAS MONSENHOR HIPOLITO			1	
TÍTULO: CORTES				
RESPONSÁVEL TÉCNICO ORÇAMENTAL: ENG. TIAGO SOUSA DO NASCIMENTO RN 1921484659				
ESCALA: 1:50	DATA: 06/15/24	DESENHISTA: Autor		