



PREFEITURA

**CRISTINO
CASTRO**COMISSÃO PERMANENTE DE
CONTRATAÇÃO - CPC

EDITAL			
PROCESSO ADMINISTRATIVO Nº 013/2026 CONCORRÊNCIA ELETRÔNICA Nº 005/2026		Abertura em 25/03/2026, às 08:00hs https://novobbmnet.com.br	
OBJETO:			
Contratação de empresa do ramo pertinente para construção de Praça da Fé e reforma da Praça do Sindicato na sede do município de Cristino Castro - PI, conforme especificações técnicas dos projetos, memoriais descritivos, planilhas orçamentárias, cronogramas físico-financeiros.			
VALOR TOTAL ESTIMADO:			
R\$ 616.332,79 (seiscentos e dezesseis mil trezentos e trinta e dois reais e setenta e nove centavos).			
REGISTRO DE PREÇOS	VISTORIA	INSTRUMENTO CONTRATUAL	FORMA DE ADJUDICAÇÃO
NÃO	FACULTADA	TERMO DE CONTRATO	MENOR PREÇO GLOBAL
DOCUMENTOS DE HABILITAÇÃO (ITEM 12 DO EDITAL)			
Requisitos básicos: - Documentos constantes nos artigos 62 a 70 da Lei Federal nº 14.133, de 2021 .			
LICITAÇÃO EXCLUSIVA ME/EPP	RESERVA DE CONTA ME/EPP	EXIGE AMOSTRA/DEM.	
NÃO	NÃO	NÃO	
PRAZO PARA ENVIO DA PROPOSTA / DIA/HORÁRIOS:			
RECEBIMENTO DE PROPOSTAS ATÉ:	ABERTURA E ANÁLISE DAS PROPOSTAS:	INÍCIO DA SESSÃO DE DISPUTA DE PREÇOS:	
24/03/2026 às 18:00hs	25/03/2026 às 08:01hs	25/03/2026 às 08:10hs	
PEDIDOS DE ESCLARECIMENTOS E IMPUGNAÇÃO			
Sala da Comissão Permanente de Contratações na sede da Prefeitura Municipal, localizada na Avenida Marcos Parente, Nº 1071, Bairro Centro, Cristino Castro - PI, Até as 17:00hs (dezessete horas) do dia 20/03/2026 ou no E-mail: cplpmcc2021@gmail.com .			
OBSERVAÇÕES GERAIS:			
A Disputa dar-se-á pelo MODO ABERTO REFERÊNCIA DE TEMPO: Para todas as referências de tempo será observado o horário de Brasília /DF e, dessa forma, serão registradas no sistema eletrônico e na documentação relativa ao certame.			
FORMALIZAÇÃO DE CONSULTAS E EDITAL			
https://novobbmnet.com.br ou www.tce.pi.gov.br			



PREFEITURA

**CRISTINO
CASTRO**

COMISSÃO PERMANENTE DE
CONTRATAÇÃO - CPC

**PROCESSO ADMINISTRATIVO Nº 013/2026
CONCORRÊNCIA ELETRÔNICA Nº 005/2026
MENOR PREÇO GLOBAL**

EDITAL DE CONCORRÊNCIA ELETRÔNICA

O MUNICÍPIO DE CRISTINO CASTRO - PI, inscrita no CNPJ/MF sob o nº 06.554.364/0001-08, torna público para conhecimento dos interessados que será realizado CONCORRÊNCIA ELETRÔNICA, do tipo "MENOR PREÇO GLOBAL", a ser processado e julgado pelo(a) Agente de Contratação e sua Equipe de Apoio, nomeados pela portaria nº 002/2026, de 09 de janeiro de 2026, conforme condições estabelecidas no presente Edital regida pela Lei Federal nº 14.133 de 01 de abril de 2021, Lei Complementar Federal nº 123, de 14 de dezembro de 2006, Regulamentações Municipais e demais normas regulamentares aplicáveis à espécie, atendidas as limitações, condições e exigências expressamente fixadas neste EDITAL.

1 DISPOSIÇÕES PRELIMINARES

- 1.1. A Concorrência Eletrônica será realizada em sessão pública, na data, horário e local já indicados anteriormente, por meio da INTERNET, mediante condições de segurança, criptografia e autenticação, Em todas as suas fases. Os trabalhos serão conduzidos pelo(a) Agente de Contratação, mediante a inserção e monitoramento de dados gerados ou transferidos para o aplicativo "BBMNET Licitações", constante da página eletrônica do BBMNET – Licitações Públicas, no endereço <https://novobbmnet.com.br>.
- 1.2. Ocorrendo decretação de feriado ou outro fato superveniente que impeça a realização da etapa de lances desta licitação na data acima mencionada, o evento será automaticamente transferido para nova data e horário, devidamente informados via chat.

2 OBJETO

- 2.1. É objeto desta licitação a contratação de empresa do ramo pertinente para construção de Praça da Fé e reforma da Praça do Sindicato na sede do município de Cristino Castro - PI.
- 2.2. O valor total do certame não poderá ultrapassar R\$ 616.332,79 (seiscentos e dezesseis mil trezentos e trinta e dois reais e setenta e nove centavos).
- 2.3. Os preços máximos unitários admitidos neste certame estão constantes nas planilhas orçamentárias em anexo ao este edital.

3 PARTICIPAÇÃO

- 3.1. Poderá participar da presente concorrência eletrônica, a empresa que atender a todas as exigências deste Edital e seus Anexos, inclusive quanto à documentação, e estiver devidamente cadastrada junto ao Órgão Provedor do Sistema, através do *site* www.novobbmnet.com.br.
- 3.2. Como requisito para participação na concorrência, em campo próprio do sistema eletrônico, o licitante deverá manifestar o pleno conhecimento e atendimento às exigências de habilitação previstas no Edital.
- 3.3. A empresa participante deverá estar em pleno cumprimento do disposto no inciso XXXIII do art. 7º da Constituição e na Lei Federal n.º 9.854, de 27 de outubro de 1999, podendo ser exigida



esta comprovação a qualquer tempo.

3.4. Não será admitida a participação de empresas que se encontrem em regime de concordata ou em processo de falência, sob concurso de credores, dissolução ou liquidação, que estejam com o direito de licitar e contratar com a Administração Pública suspensa ou que por esta tenham sido declaradas inidôneas.

4 CREDENCIAMENTO

4.1. Poderão participar da presente Concorrência Eletrônica os interessados que estiverem previamente credenciados no Plataforma BBMNET Licitações Eletrônicas da Bolsa Brasileira de Mercadorias, no endereço www.novobbmnet.com.br

4.2. O Licitante responsabiliza-se exclusiva e formalmente pelas transações efetuadas em seu nome, assume como firmes e verdadeiras suas propostas e seus lances, inclusive os atos praticados diretamente ou por seu representante, excluída a responsabilidade do provedor do sistema ou do órgão ou entidade promotora da licitação por eventuais danos decorrentes de uso indevido das credenciais de acesso, ainda que por terceiros

4.3. As dúvidas e esclarecimentos sobre credenciamento no sistema eletrônico poderão ser dirimidas através da central de atendimento aos licitantes, por telefone, WhatsApp, Chat ou email, disponíveis no endereço eletrônico <https://novobbmnet.com.br>.

4.4. Qualquer dúvida dos interessados em relação ao acesso no sistema BBMNET Licitações poderá ser esclarecida através dos canais de atendimento da Bolsa Brasileira de Mercadorias, de segunda a sexta-feira, das 07:30hs às 13:00hs (horário de Brasília) através dos canais informados no site <https://novobbmnet.com.br>.

5 REGULAMENTO OPERACIONAL DO CERTAME:

5.1. O certame será conduzido pelo(a) Agente de Contratação, que terá, em especial, as seguintes atribuições:

5.2. Coordenar os trabalhos da equipe de apoio;

5.3. Responder às questões formuladas pelos fornecedores, relativas ao certame;

5.4. Abrir as propostas de preços;

5.5. Analisar a aceitabilidade das propostas;

5.6. Desclassificar propostas indicando os motivos;

5.7. Conduzir os procedimentos relativos aos lances e à escolha da proposta ou do lance de menor preço;

5.8. Verificar a habilitação do proponente;

5.9. Declarar o vencedor;

5.10. Receber, examinar e submeter os recursos à autoridade competente para julgamento;

5.11. Elaborar a ata da sessão;

5.12. Encaminhar o processo à autoridade superior para homologar e autorizar a contratação.

6 DA PARTICIPAÇÃO NA LICITAÇÃO:

6.1. Poderão participar do processo os interessados que atenderem a todas as exigências contidas neste edital e seu anexo.

6.2. Detenha atividade pertinente e compatível com o objeto desta Concorrência;



- 6.3. Os interessados que estiverem previamente credenciados no Sistema de Cadastramento da Bolsa Brasileira de Mercadorias no endereço <https://novobbmnet.com.br>.
- 6.3.1. Para ter acesso ao sistema eletrônico, os interessados em participar desta concorrência eletrônica deverão dispor de chave de identificação e senha pessoal, informando-se a respeito do funcionamento e regulamento do sistema;
- 6.3.2. O uso da senha de acesso pela licitante é de sua responsabilidade.
- 6.4. O licitante responsabiliza-se exclusiva e formalmente pelas transações efetuadas em seu nome, assume como firmes e verdadeiras suas propostas e seus lances, inclusive os atos praticados diretamente ou por seu representante, excluída a responsabilidade do provedor do sistema ou do órgão ou entidade promotora da licitação por eventuais danos decorrentes de uso indevido das credenciais de acesso, ainda que por terceiros.
- 6.5. É de responsabilidade do cadastrado conferir a exatidão dos seus dados cadastrais nos Sistemas relacionados no item anterior e mantê-los atualizados junto aos órgãos responsáveis pela informação, devendo proceder, imediatamente, à correção ou à alteração dos registros tão logo identifique incorreção ou aqueles se tornem desatualizados.
- 6.6. A não observância do disposto no item anterior poderá ensejar desclassificação no momento da habilitação.
- 6.7. Será concedido tratamento favorecido para as microempresas e empresas de pequeno porte, nos limites previstos da Lei Complementar nº 123, de 2006 e do Decreto n.º 8.538, de 2015.
- 6.7.1. Para fins de aplicação da Lei Complementar 123/2006 nesta licitação, as MPE (MEI, ME E EPP), farão jus aos mesmos benefícios sendo, portanto, denominadas genericamente de MPE ou de Entidades Beneficiadas;
- 6.8. Não Poderão disputar esta Licitação:
- 6.8.1. Aquele que não atenda às condições deste Edital e seu(s) anexo(s);
- 6.8.2. Autor do anteprojeto, do projeto básico ou do projeto executivo, pessoa física ou jurídica, quando a licitação versar sobre serviços ou fornecimento de bens a ele relacionados;
- 6.8.3. Empresa, isoladamente ou em consórcio, responsável pela elaboração do projeto básico ou do projeto executivo, ou empresa da qual o autor do projeto seja dirigente, gerente, controlador, acionista ou detentor de mais de 5% (cinco por cento) do capital com direito a voto, responsável técnico ou subcontratado, quando a licitação versar sobre serviços ou fornecimento de bens a ela necessários;
- 6.8.4. Pessoa física ou jurídica que se encontre, ao tempo da licitação, impossibilitada de participar da licitação em decorrência de sanção que lhe foi imposta;
- 6.8.5. Aquele que mantenha vínculo de natureza técnica, comercial, econômica, financeira, trabalhista ou civil com dirigente do órgão ou entidade contratante ou com agente público que desempenhe função na licitação ou atue na fiscalização ou na gestão do contrato, ou que deles seja cônjuge, companheiro ou parente em linha reta, colateral ou por afinidade, até o terceiro grau;
- 6.8.6. Empresas controladoras, controladas ou coligadas, nos termos da Lei nº 6.404, de 15 de dezembro de 1976, concorrendo entre si;
- 6.8.7. Pessoa física ou jurídica que, nos 5 (cinco) anos anteriores à divulgação do edital, tenha sido condenada judicialmente, com trânsito em julgado, por exploração de trabalho infantil, por submissão de trabalhadores a condições análogas às de escravo ou por contratação de



adolescentes nos casos vedados pela legislação trabalhista;

6.8.8. Agente público do órgão ou entidade licitante;

6.8.9. Pessoas jurídicas reunidas em consórcio;

6.8.10. Organizações da Sociedade Civil de Interesse Público - OSCIP, atuando nessa condição;

6.8.11. Não poderá participar, direta ou indiretamente, da licitação ou da execução do contrato agente público do órgão ou entidade contratante, devendo ser observadas as situações que possam configurar conflito de interesses no exercício ou após o exercício do cargo ou emprego, nos termos da legislação que disciplina a matéria, conforme § 1º do art. 9º da Lei Federal nº 14.133, de 2021.

6.8.12. Direta ou indiretamente, empresa ou firma mercantil individual constituída por servidor ou dirigente de órgão ou entidade contratante ou responsável pela licitação, nos termos do art. 9º, Inciso III, da Lei Federal nº 14.133, de 2021;

6.8.13. Empresa que, embora qualificadas como microempresas ou empresas de pequeno porte, incidam em qualquer das vedações do artigo 3º, parágrafo 4º, da Lei Complementar nº 123, de 2006;

6.9. O impedimento de que trata o item 6.8 será também aplicado ao licitante que atue em substituição a outra pessoa, física ou jurídica, com o intuito de burlar a efetividade da sanção a ela aplicada, inclusive a sua controladora, controlada ou coligada, desde que devidamente comprovado o ilícito ou a utilização fraudulenta da personalidade jurídica do licitante.

6.10. A critério da Administração e exclusivamente a seu serviço, o autor dos projetos e a empresa a que se refere o item 6.8.2 poderão participar no apoio das atividades de planejamento da contratação, de execução da licitação ou de gestão do contrato, desde que sob supervisão exclusiva de agentes públicos do órgão ou entidade.

6.11. Em licitações e contratações realizadas no âmbito de projetos e programas parcialmente financiados por agência oficial de cooperação estrangeira ou por organismo financeiro internacional com recursos do financiamento ou da contrapartida nacional, não poderá participar pessoa física ou jurídica que integre o rol de pessoas sancionadas por essas entidades ou que seja declarada inidônea nos termos da Lei Federal nº 14.133, de 2021.

6.12. A vedação de que trata o item 6.8 estende-se a terceiro que auxilie a condução da contratação na qualidade de integrante de equipe de apoio, profissional especializado ou funcionário ou representante de empresa que preste assessoria técnica.

7 ENVIO DAS PROPOSTAS DE PREÇOS E DOS DOCUMENTOS DE HABILITAÇÃO

7.1. Na presente licitação, haverá inversão de fase fase, permitida no Art. 17, § 1º da Lei nº 14.133/2021, devendo a habilitação dos licitantes preceder a fase de apresentação de propostas e lances, em busca da melhor prestação dos serviços que compõem o objeto deste certame.

7.1.1. No cadastro da proposta, o participante deverá vincular os documentos de habilitação solicitados pelo promotor, os quais, poderão ser alterados, excluídos, incluídos novos documentos, desde que o lote ainda esteja na fase de Recebimento de Propostas. Os documentos só ficarão disponíveis/visíveis e para download para o órgão promotor na fase de Análise das Propostas. Durante a fase de análise da documentação, o sistema dará a opção ao órgão promotor para que possa solicitar a inclusão de novos documentos aos participantes, justificando o motivo e informando o prazo para vinculação. Caso o Promotor decida por esta permissão, abrirá comando



para que o participante possa anexar os novos documentos solicitados.

7.1.2. As análises da fase de habilitação antes da fase de propostas, lances e julgamento permitirão que sejam identificadas previamente as empresas aptas e qualificadas para participar da licitação, evitando que propostas sejam analisadas de empresas que posteriormente seriam desclassificadas por falta de habilitação. Desta forma, com a inversão de fases nesta Concorrência, fica assegurado que a etapa de lances ocorra após análises da qualificação técnica das licitantes, e somente entre aquelas que possuam compatibilidade técnica com o escopo das obras, e que atendam às normas vigentes previstas neste edital.

7.1.3. A inversão de fases terá como benefícios a verificação prévia da qualificação técnica, da experiência e da qualidade dos serviços prestados pelos licitantes, em busca de atender aos parâmetros mínimos de qualidade definidos no Termo de Referência, na tentativa de evitar a mácula no preço com a realização da disputa de lances antes do julgamento da capacidade de execução do objeto. Assim, a disputa ocorrerá após a análise da habilitação dos licitantes, sendo o menor preço o critério decisivo na escolha da melhor proposta para a administração. Desta forma, com a inversão de fases nesta Concorrência, fica assegurado que a etapa de lances ocorra após análises da qualificação técnica das licitantes, e somente entre aquelas que possuam compatibilidade técnica com o escopo das obras, e que atendam às normas vigentes previstas neste edital.

7.1.4. Os documentos listados no item da habilitação deverão ser anexados no sistema juntamente com a proposta e sua ausência ensejará em desclassificação.

7.1.5. Habilitados os licitantes, o Pregoeiro verificará as propostas apresentadas, desclassificando desde logo aquelas que não estejam em conformidade com os requisitos estabelecidos neste Edital, que contenham vícios insanáveis ou que não apresentem as especificações técnicas exigidas no Projeto Básico.

7.2. A participação na concorrência eletrônica dar-se-á por meio de digitação da senha privativa do licitante e subsequente preenchimento da proposta de **preço**, contendo **valor GLOBAL**, até o horário previsto no preâmbulo deste edital.

7.3. O arquivo da Ficha Técnica/Proposta Inicial de Preços deverá ser enviado em formulário específico, bem como o arquivo da Proposta Final Readequada, exclusivamente por meio do Sistema Eletrônico, em conformidade aos Anexos (planilhas orçamentárias, cronogramas físico-financeiros, Planilhas de custos, etc), assim como deverá conter o número do procedimento administrativo, o número da Concorrência Eletrônica, data e hora de abertura, sob pena de desclassificação.

7.4. No cadastramento da proposta inicial, o licitante declarará, em campo próprio do sistema, que:

7.4.1. Cumpre plenamente os requisitos de habilitação;

7.4.2. Está ciente e concorda com as condições contidas no edital e seus anexos, bem como de que a proposta apresentada está em conformidade com o edital e que o valor ofertado compreende a integralidade dos custos para atendimento dos direitos trabalhistas assegurados na Constituição Federal, nas leis trabalhistas, nas normas infralegais, nas convenções coletivas de trabalho e nos termos de ajustamento de conduta vigentes na data de sua entrega em definitivo;

7.4.3. Não emprega menor de 18 anos em trabalho noturno, perigoso ou insalubre e não emprega menor de 16 anos, salvo menor, a partir de 14 anos, na condição de aprendiz, nos termos



do artigo 7º, XXXIII, da Constituição;

7.4.4. Não possui, em sua cadeia produtiva, empregados executando trabalho degradante ou forçado, observando o disposto nos incisos III e IV do art. 1º e no inciso III do art. 5º da Constituição Federal;

7.4.5. Cumpre as exigências de reserva de cargos para pessoa com deficiência e para reabilitado da Previdência Social, previstas no art. 93 da Lei 8.213/1991.

7.5. O licitante organizado em cooperativa deverá declarar, ainda, em campo próprio do sistema eletrônico, que cumpre os requisitos estabelecidos no artigo 16 da Lei nº 14.133, de 2021.

7.6. O fornecedor enquadrado como microempresa, empresa de pequeno porte ou sociedade cooperativa deverá declarar, ainda, em campo próprio do sistema eletrônico, que cumpre os requisitos estabelecidos no artigo 3º da Lei Complementar nº 123, de 2006, estando apto a usufruir do tratamento favorecido estabelecido em seus arts. 42 a 49, observado o disposto nos §§ 1º ao 3º do art. 4º, da Lei n.º 14.133, de 2021.

7.7. O licitante se responsabilizará por todas as transações que forem efetuadas em seu nome no sistema eletrônico, assumindo como firmes e verdadeiras suas propostas, assim como os lances inseridos durante a sessão pública.

7.8. Incumbirá, ao licitante, acompanhar as operações no sistema eletrônico durante a sessão pública da concorrência eletrônica, ficando responsável pelo ônus decorrente da perda de negócios diante da inobservância de qualquer mensagem emitida pelo sistema ou de sua desconexão.

7.9. Os itens das propostas que eventualmente contemplem objeto que não corresponda às especificações contidas no ANEXO I deste Edital serão desconsiderados.

7.10. Nas propostas, serão consideradas obrigatoriamente:

7.10.1. Preço de cada item do objeto licitado, de acordo com os preços praticados no mercado, conforme estabelece o art. 12, inciso II, da Lei Federal nº 14.133/21 em moeda corrente nacional, em algarismo com no máximo duas casas decimais;

7.10.2. Especificações detalhadas dos objetos ofertados.

7.10.3. Inclusão de todas as despesas que influem nos custos, tais como: transporte, seguro e frete, tributos (impostos, taxas, emolumentos, contribuições fiscais e parafiscais), obrigações sociais, trabalhistas, encargos comerciais ou de qualquer natureza e todos os ônus diretos e indiretos;

7.10.4. Prazo de validade da proposta de, no mínimo, 60 (sessenta) dias, a contar da data da sessão desta concorrência eletrônica;

7.10.5. Prazo de entrega/execução, o objeto da presente licitação deverá ser fornecido de acordo com o cronograma físico-financeiro, durante o período da sua vigência e nas condições deste edital, celebrando as contratações decorrentes, mediante emissão da Ordem de Serviços, exarada por escrito pelo setor responsável.

7.10.6. O local da obra será na sede do Município, conforme especificado no projeto básico.

7.11. Poderão ser admitidos pelo Agente de Contratação erros de natureza formal, desde que não comprometam o interesse público e da Administração.

7.12. Ainda no contexto dos critérios de pré-habilitação, no formato PDF, o licitante deverá apresentar o recolhimento a título de garantia de proposta, de um por cento do valor global desta



licitação (Art. 58, § 1º, da Lei Federal nº 14.133/2021), conforme as modalidades previstas no Art. 96 da Lei 14.133, como condição de classificação de sua proposta inicial.

7.13. A não apresentação da exigência acima acarretará a inabilitação da empresa, assim como os valores de lances efetivados na fase de lances iniciais, o que remeterá ao Agente de Contratação, a necessidade de chamar os licitantes remanescentes, na respectiva ordem de classificação na fase anterior.

7.14. Caso a licitante deseje fazer a caução em dinheiro deverá fazer na Conta Corrente nº 13.492-9, Agência nº 5601-4 – Pref. Munic. C. Castro – Taxas.

7.15. O recolhimento, a título de garantia de proposta, deverá ser realizada até a data e horário anterior à abertura da sessão, assim como deverá ser anexada no campo próprio da plataforma (<https://novobbmnet.com.br>) e anexada a documentação habilitação, sob pena de inabilitação.

8 DO PREENCHIMENTO DA PROPOSTA

8.1. O licitante deverá enviar sua proposta mediante o preenchimento, no sistema eletrônico, dos seguintes campos: valor (unitário, etc, conforme o caso) e (anual, total) do item;

8.2. Para todos os fins, valerá para esta licitação o item/lote com sua descrição conforme objeto apresentada no Sistema BBMNET, o qual poderá haver divergência na sequência entre o Termo de Referência/projeto básico e o apresentado no Sistema novobbmnet.com.br. Prevalecerá o sistema eletrônico BBMNET.

8.3. Todas as especificações do objeto contidas na proposta vinculam o licitante.

8.4. Nos valores propostos estarão inclusos todos os custos operacionais, encargos previdenciários, trabalhistas, tributários, comerciais e quaisquer outros que incidam direta ou indiretamente na execução do objeto.

8.5. Os preços ofertados, tanto na proposta inicial, quanto na etapa de lances, serão de exclusiva responsabilidade do licitante, não lhe assistindo o direito de pleitear qualquer alteração, sob alegação de erro, omissão ou qualquer outro pretexto.

8.6. Se o regime tributário da empresa implicar o recolhimento de tributos em percentuais variáveis, a cotação adequada será a que corresponde à média dos efetivos recolhimentos da empresa nos últimos doze meses.

8.7. Independentemente do percentual de tributo inserido na planilha, no pagamento serão retidos na fonte os percentuais estabelecidos na legislação vigente.

8.8. Na presente licitação, a Microempresa e a Empresa de Pequeno Porte poderão se beneficiar do regime de tributação pelo Simples Nacional.

8.9. A apresentação das propostas implica obrigatoriedade do cumprimento das disposições nelas contidas, em conformidade com o que dispõe o Termo de Referência/projeto básico, assumindo o proponente o compromisso de executar o objeto licitado nos seus termos, bem como de fornecer os materiais necessários, em quantidades e qualidades adequadas à perfeita execução contratual, promovendo, quando requerido, sua substituição.

8.10. O prazo de validade da proposta não será inferior a 60 (sessenta) dias, a contar da data de sua apresentação.

8.11. Os licitantes devem respeitar os preços máximos estabelecidos nas normas de regência de contratações públicas federais, quando participarem de licitações públicas;

8.12. O descumprimento das regras supramencionadas pela Administração por parte dos



contratados pode ensejar a responsabilização e, após o devido processo legal, gerar as seguintes consequências: assinatura de prazo para a adoção das medidas necessárias ao exato cumprimento da lei, nos termos do art. 71, inciso IX, da Constituição; ou condenação dos agentes públicos responsáveis e da empresa contratada ao pagamento dos prejuízos ao erário, caso verificada a ocorrência de superfaturamento por sobrepreço na execução do contrato.

9 ABERTURA DAS PROPOSTAS/SESSÃO

9.1. O Agente de Contratação via sistema eletrônico, dará início à Sessão Pública, na data e horário previstos neste Edital, com a divulgação das propostas para cada lote licitado.

9.2. A abertura da presente licitação dar-se-á automaticamente em sessão pública, por meio de sistema eletrônico, na data, horário e local indicados neste Edital.

9.3. A partir do horário previsto no edital, terá início à sessão pública da Concorrência eletrônica, com a divulgação das propostas de preços recebidas pelo sítio, passando o(a) Agente de Contratação a avaliar a aceitabilidade das propostas.

9.4. Durante a sessão pública, a comunicação entre o(a) Agente de Contratação e as licitantes ocorrerá exclusivamente mediante troca de mensagens, em campo próprio do sistema eletrônico.

9.5. Cabe à licitante acompanhar as operações no sistema eletrônico durante a sessão pública da Concorrência Eletrônica, ficando responsável pelo ônus decorrente da perda de negócios diante da inobservância de qualquer mensagem emitida pelo sistema ou de sua desconexão.

9.6. Aberta a etapa competitiva, os representantes dos licitantes deverão estar conectados ao sistema para participar da sessão de lances. A cada lance ofertado o participante será imediatamente informado de seu recebimento e respectivo horário de registro e valor.

9.7. Os licitantes poderão retirar ou substituir a proposta ou os documentos de habilitação, quando for o caso, anteriormente inseridos no sistema, até a abertura da sessão pública.

9.8. Ao encaminhar a proposta de preços na forma prevista pelo sistema eletrônico, a licitante deverá preencher todas as informações no campo "FICHA TÉCNICA" e anexá-las por meio de arquivo eletrônico no campo apropriado do sistema da Bolsa Brasileira de Mercadorias.

9.9. Durante a Sessão Pública da Concorrência Eletrônica, os licitantes serão informados em tempo real, do valor do menor lance registrado, vedada a identificação do seu detentor.

9.10. A desclassificação será sempre fundamentada e registrada no sistema, com acompanhamento em tempo real por todos os participantes.

9.11. A não desclassificação da proposta não impede o seu julgamento definitivo em sentido contrário, levado a efeito na fase de aceitação.

9.12. O encaminhamento de proposta pressupõe também pleno conhecimento e atendimento de todas as exigências contidas no edital e seus anexos. O fornecedor será responsável por todas as transações que forem efetuadas em seu nome no sistema eletrônico, assumindo como firmes e verdadeiras suas propostas e lances.

9.13. O sistema ordenará automaticamente as propostas classificadas, sendo que somente estas participarão da fase de lances.

9.14. O(a) Agente de Contratação deverá suspender a sessão pública da Concorrência Eletrônica quando constatar que a avaliação da conformidade das propostas irá perdurar por mais de um dia.

9.15. Após a suspensão da sessão pública, o(a) Agente de Contratação enviará, via chat, mensagens às licitantes informando a data e o horário previstos para o início da oferta de lances.



- 9.16. O sistema disponibilizará campo próprio para troca de mensagens entre o(a) Agente de Contratação e os licitantes.
- 9.17. Iniciada a etapa competitiva, os licitantes deverão encaminhar lances exclusivamente por meio de sistema eletrônico, sendo imediatamente informados do seu recebimento e do valor consignado no registro.
- 9.18. Quando a licitação for por item o lance deverá ser ofertado pelo valor Unitário, quando for por lote o lance deverá ser ofertado pelo valor global e no final os itens do lote deverão ser ajustados com os valores iguais ou inferiores aos de referencia, compatíveis com a soma do valor global final do lote.
- 9.19. Os licitantes poderão oferecer lances sucessivos, observando o horário fixado para abertura da sessão e as regras estabelecidas no Edital.
- 9.20. O licitante somente poderá oferecer lance de valor inferior ou percentual de desconto superior ao último por ele ofertado e registrado pelo sistema.
- 9.21. O intervalo mínimo de diferença de valores ou percentuais entre os lances, que incidirá tanto em relação aos lances intermediários quanto em relação à proposta que cobrir a melhor oferta deverá ser de R\$ 10,00 (dez reais).
- 9.22. O licitante que errar seu valor, poderá solicitar através do chat do sistema sem se identificar, a exclusão do seu último lance ofertado, caso o(a) Agente de Contratação não veja a mensagem, no intervalo dos lances e o valor for finalizado a proposta para aquele item será desclassificada, sem responsabilidades para o Agente Municipal que está conduzindo a sessão.
- 9.23. O procedimento seguirá de acordo com o modo de disputa adotado.

10 FORMULAÇÃO DE LANCES

- 10.1. Aberta a etapa competitiva (Sessão Pública), os licitantes deverão encaminhar lances, exclusivamente por meio do sistema eletrônico.
- 10.2. Os licitantes poderão oferecer lances sucessivos, pelo **VALOR GLOBAL**, observando o horário fixado e as regras de aceitação dos mesmos.
- 10.3. Somente serão aceitos os lances cujos valores forem inferiores ao seu último lance que tenha sido anteriormente registrado no sistema.
- 10.4. Durante a Sessão Pública da Concorrência Eletrônica, os licitantes serão informados em tempo real, do valor do menor lance registrado, vedada a identificação do seu detentor.
- 10.5. A etapa de lances da sessão pública será conforme Lei Federal nº 14.133/2021, o qual o site www.novobmnet.com.br se baseia para o processo licitatório.
- 10.5.1. O modo de disputa será "ABERTO", com duração de 00:10:00 (dez) minutos e, após isso, será prorrogada automaticamente pelo sistema sempre que houver lance ofertado nos últimos 00:02:00 (dois) minutos do período de duração da sessão pública, inclusive no caso de lances intermediários. Não havendo novos lances, a sessão pública encerrar-se-á automaticamente, e o sistema ordenará e divulgará os lances conforme a ordem final de classificação.
- 10.6. No caso de desconexão com o Agente de Contratação, no decorrer da etapa competitiva da Concorrência Eletrônica, o sistema eletrônico poderá permanecer acessível aos licitantes, para a recepção dos lances, retornando o Agente de Contratação, quando possível, sua atuação no certame, sem prejuízo dos atos realizados.
- 10.7. Após o fechamento da etapa de lances, o Agente de Contratação poderá encaminhar, pelo



sistema eletrônico, contrapropostas diretamente ao licitante que tenha apresentado o lance de menor valor, para que seja obtido preço melhor, bem como decidir sobre a sua aceitação.

10.8. Será assegurada preferência de contratação para as microempresas, as empresas de pequeno porte e as cooperativas, em caso de empate ficto, conforme prevê a Lei Complementar 123/2006, entendendo como empate, aquelas situações em que as propostas apresentadas pela microempresa e pela empresa de pequeno porte, bem como pela cooperativa, sejam iguais ou superiores em até 10% (dez por cento) à proposta de menor valor, observadas as normas legais.

10.9. Só poderá haver empate entre propostas iguais (não seguidas de lances), ou entre lances finais da fase fechada do modo de disputa aberto e fechado.

10.9.1. Havendo eventual empate entre propostas ou lances, o critério de desempate será aquele previsto no art. 60 da Lei Federal nº 14.133, de 2021, nesta ordem:

10.9.2. Disputa final, hipótese em que os licitantes empatados poderão apresentar nova proposta em ato contínuo à classificação;

10.9.3. Avaliação do desempenho contratual prévio dos licitantes, para a qual deverão preferencialmente ser utilizados registros cadastrais para efeito de atesto de cumprimento de obrigações previstos nesta Lei;

10.9.4. Desenvolvimento pelo licitante de ações de equidade entre homens e mulheres no ambiente de trabalho, conforme regulamento;

10.9.5. Desenvolvimento pelo licitante de programa de integridade, conforme orientações dos órgãos de controle.

10.9.6. Persistindo o empate, será assegurada preferência, sucessivamente, aos bens e serviços produzidos ou prestados por:

10.9.7. Empresas estabelecidas no território do Estado ou do Distrito Federal do órgão ou entidade da Administração Pública estadual ou distrital licitante ou, no caso de licitação realizada por órgão ou entidade de Município, no território do Estado em que este se localize;

10.9.8. Empresas brasileiras;

10.9.9. Empresas que invistam em pesquisa e no desenvolvimento de tecnologia no País;

10.9.10. Empresas que comprovem a prática de mitigação, nos termos da Lei nº 12.187, de 29 de dezembro de 2009.

10.10. Encerrada a etapa de envio de lances da sessão pública, na hipótese da proposta do primeiro colocado permanecer acima do preço máximo ou inferior ao desconto definido para a contratação, o(a) Agente de Contratação poderá negociar condições mais vantajosas, após definido o resultado do julgamento.

10.10.1. A negociação poderá ser feita com os demais licitantes, segundo a ordem de classificação inicialmente estabelecida, quando o primeiro colocado, mesmo após a negociação, for desclassificado em razão de sua proposta permanecer acima do preço máximo definido pela Administração.

10.10.2. A negociação será realizada por meio do sistema, podendo ser acompanhada pelos demais licitantes.

10.10.3. O resultado da negociação será divulgado a todos os licitantes e anexado aos autos do processo licitatório.

10.10.4. A ME e/ou EPP mais bem classificada poderá apresentar proposta de preço inferior àquela considerada vencedora do certame, situação em que será adjudicado em seu favor o



objeto licitado;

10.10.5. Não ocorrendo a contratação da ME e/ou EPP, na forma prevista no subitem anterior, serão convocadas as remanescentes que porventura se enquadrem na hipótese do item 10.8 (ME's e EPP's), na ordem classificatória, para o exercício do mesmo direito; e

10.10.6. Na hipótese da não contratação nos termos previstos dos itens 10.8, o objeto licitado será adjudicado em favor da proposta originalmente vencedora do certame.

10.10.7. A ME e EPP mais bem classificada será convocada para apresentar nova proposta no prazo máximo de 5 (cinco) minutos após o encerramento dos lances, sob pena de preclusão.

10.11. Após comunicado do Agente de Contratação, o licitante detentora da melhor oferta deverá comprovar sua situação de regularidade, conforme documentação exigida no item 12.

10.11.1. O(a) Pregoeiro(a) solicitará ao licitante mais bem classificado que, no prazo de 02 (duas) horas, redefina os preços e envie a proposta readequada ao último lance ofertado após a negociação realizada, acompanhada, se for o caso, dos documentos complementares, quando necessários à confirmação daqueles exigidos neste Edital e já apresentados:

10.11.2. O prazo passa a contar do disparo da mensagem da liberação do comando para redefinição e inserção da proposta readequada, sujeito a desclassificação, caso não faça no tempo determinado.

10.11.3. É facultado ao(a) Pregoeiro(a) prorrogar o prazo estabelecido, a partir de solicitação fundamentada feita no chat pelo licitante, antes de findo o prazo.

10.11.4. Após a negociação do preço, o(a) Agente de Contratação iniciará a fase de aceitação e julgamento da proposta.

11 JULGAMENTO DAS PROPOSTAS

11.1. Após análise da proposta, o Agente de Contratação anunciará o licitante vencedor.

11.2. Na hipótese da proposta ou do lance de menor valor não ser aceito ou se o licitante vencedor desatender às exigências habilitatórias, o Agente de Contratação examinará a proposta ou lance subsequente, verificando a sua aceitabilidade e procedendo a sua habilitação, na ordem de classificação, e assim sucessivamente, até a apuração de uma proposta ou lance que atenda ao Edital.

11.3 Sendo suscitada alguma dúvida quanto ao objeto proposto pelo licitante vencedor, em razão das especificações indicadas na proposta, o Agente de Contratação poderá solicitar ao licitante declaração expedida pela empresa, de que o objeto possui as características indicadas na proposta, como condição necessária para adjudicação do objeto.

11.3.1 O licitante que não atender ao disposto no item anterior, em prazo estabelecido pelo Agente de Contratação, estará sujeito à desclassificação do item proposto.

11.4 Depois de encerrados e ordenados os lances, de acordo com o menor preço apresentado, o Agente de Contratação verificará a aceitabilidade do lance de valor mais baixo comparando-o com os valores consignados na referência, decidindo, motivadamente, a respeito.

11.5 Encerrada a etapa de negociação, o(a) Agente de Contratação verificará se o licitante provisoriamente classificado em primeiro lugar atende às condições de participação no certame, conforme previsto no art. 14 da Lei Federal nº 14.133, de 2021, legislação correlata e no edital, especialmente quanto à existência de sanção que impeça a participação no certame ou a futura contratação. A empresa interessada afirmará em Declarações conforme Anexos, que:



- 11.5.1 Não está impedida de participar do presente certame.
- 11.5.2 Não está impedida de contratar com a Administração Pública.
- 11.5.3 Não foi declarada inidônea por ato do Poder Público.
- 11.5.4 Que inexistem fatos impeditivos a sua habilitação.
- 11.5.5 Que concordamos com todas as condições do edital.
- 11.6 Caso atendidas as condições de participação, será iniciado o procedimento de habilitação.
- 11.7 Caso o licitante provisoriamente classificado em primeiro lugar tenha se utilizado de algum tratamento favorecido às ME/EPPs, o(a) Agente de Contratação verificará se faz jus ao benefício, em conformidade disposições neste edital.
- 11.8 Verificadas as condições de participação e de utilização do tratamento favorecido, o(a) Agente de Contratação examinará a proposta classificada em primeiro lugar quanto à adequação ao objeto e à compatibilidade do preço em relação ao máximo estipulado para contratação neste Edital e em seus anexos.
- 11.9 Declarada encerrada a etapa competitiva e ordenadas as ofertas o(a) Pregoeiro(a) verificará a existência de empresas com PRIORIDADES DE CONTRATAÇÃO ou MARGEM DE PREFERÊNCIA. Em havendo procederá aos cálculos conforme abaixo e reclassificará as ofertas:
- 11.10 Para promover o desenvolvimento econômico e social no âmbito municipal e regional, a ampliação da eficiência das políticas públicas, o incentivo à inovação tecnológica e o tratamento diferenciado e simplificado para as MPE, (Lei Complementar 123/2006 e Decreto 8.538/2015) o(a) Pregoeiro(a) julgará como preferência de contratação a MPE local ou regional, que possua oferta até 10% (dez por cento) superiores em relação ao melhor preço válido, desde que este não seja de MPE considerada Local/Regional;
- 11.11 Entende-se como empresa sediada regionalmente, aquela que possua registro em uma das cidades relacionadas no ANEXO IX deste edital;
- 11.12 Para fins de aplicação da prioridade de contratação prevista no artigo 48, § 3º da Lei Complementar nº 123/2006 a MPE sediada local ou regionalmente fará jus aos mesmos benefícios, sendo, portanto, denominada genericamente MPE Regional;
- 11.13 A condição de MPE Regional será verificada no momento do encerramento da fase lance, por meio de Declaração de que sua sede está localizada em um dos municípios listados no ANEXO X deste edital; (ver modelo de declaração no ANEXO VII item 04).
- 11.14 Para fins de aplicação do artigo 48, §3º da Lei Complementar 123/2006, entende-se como melhor preço válido, a melhor oferta na fase de lance feita por um licitante habilitado;
- 11.15 Em observância ao artigo 48, § 3º da Lei Complementar Federal nº 123/2006, na presente licitação será assegurada, como preferência de contratação para as MPE sediadas local ou regionalmente, até o limite de 10% (dez por cento) do melhor preço válido. (empresas sediadas em cidades relacionadas no ANEXO IX).
- 11.16 Será desclassificada a proposta vencedora que:
- 11.16.1 Contiver vícios insanáveis;
- 11.16.2 Não obedecer às especificações técnicas contidas no Termo de Referência/Projeto Básico;
- 11.16.3 Apresentar preços inexequíveis, ou quando permanecerem acima do preço máximo, em referência ao valor definido para a contratação;
- 11.16.4 Não tiverem sua exequibilidade demonstrada, quando exigido pela Administração;



11.16.5 Apresentar desconformidade com quaisquer outras exigências deste Edital ou seus anexos, desde que insanável.

11.17 No caso de serviços em geral, é indício de inexequibilidade das propostas valores inferiores a 75% (setenta e cinco) do valor orçado pela Administração.

11.18 Se houver indícios de inexequibilidade da proposta de preço, ou em caso da necessidade de esclarecimentos complementares, poderão ser efetuadas diligências, para que a empresa comprove a exequibilidade da proposta no prazo máximo de 02 (dois) dias, contados a partir do encerramento da sessão eletrônica. O pedido de esclarecimento (diligência), será realizado no chat do sistema, visto que muitas vezes o endereço e demais informações para localização e contato com a empresa não está correto nos seus documentos.

11.19 Não será aceito o pedido de desistência do item, sem justificativas legais, após a fase de disputa, alegando falta de conhecimento ou atos similares. Neste caso, se ocorrer a presente situação, o processo continuará e a Autoridade Competente com o Jurídico, julgarão o pedido e adotarão as providências legais e necessárias com a(s) empresa(s) licitante(s).

11.20 Erros no preenchimento da planilha não constituem motivo para a desclassificação da proposta. A planilha poderá ser ajustada pelo licitante, no prazo indicado pelo sistema, desde que não haja majoração do preço e que se comprove que este é o bastante para arcar com todos os custos da contratação;

11.20.1 O ajuste de que trata este dispositivo se limita a sanar erros ou falhas que não alterem a substância das propostas;

11.20.2 Considera-se erro no preenchimento da planilha passível de correção a indicação de recolhimento de impostos e contribuições na forma do Simples Nacional, quando não cabível esse regime.

11.21 Para fins de análise da proposta quanto ao cumprimento das especificações do objeto, poderá ser colhida a manifestação escrita do setor requisitante do serviço ou da área especializada no objeto.

12 DA FASE DE HABILITAÇÃO

12.1 A abertura da presente licitação dar-se-á automaticamente ou por permissão da Agente de Contratação em sessão pública, por meio de sistema eletrônico, na data, horário e local indicados no preâmbulo deste edital, Encerrada a etapa de habilitação, lances, negociação e aceitação, será disponibilizado ao licitante classificado em primeiro lugar, o comando para inserção dos documentos de Habilitação complementares. O prazo para a inserção dos documentos solicitados será de 02 (duas) horas, a contar do disparo da mensagem da liberação do comando para inserção dos documentos, sujeito a desclassificação, caso não faça no tempo determinado.

12.2 Os documentos previstos no Termo de Referência/Edital, necessários e suficientes para demonstrar a capacidade do licitante de realizar o objeto da licitação, serão exigidos para fins de habilitação, nos termos dos artigos 62 a 70 da Lei Federal nº 14.133, de 2021.

12.3 Os documentos relativos à habilitação dos licitantes, deverão ser encaminhados conforme previsto neste edital, contados da convocação do(a) Agente de Contratação, por meio eletrônico (upload), nos formatos (extensões) "PDF", observado o limite de 6 Mb para cada arquivo, conforme regras de aceitação estabelecidas pela plataforma <https://novobbmnet.com.br>.

12.4 Franqueada vista aos interessados, e após a análise das documentações será aberto o prazo



mínimo de 00:10:00 (dez minutos) para manifestação da intenção de interposição de recurso.

12.5 O não cumprimento do envio dos documentos de habilitação dentro dos prazos estabelecidos, acarretará a desclassificação e/ou inabilitação da licitante, bem como as sanções previstas neste Edital, podendo o(a) Agente de Contratação convocar a empresa que apresentou a proposta ou o lance subsequente.

12.6 Os documentos eletrônicos produzidos com a utilização de processo de certificação disponibilizada pela ICPBrasil, nos termos da Medida Provisória nº 2200-2, de 24 de agosto de 2001, serão recebidos e presumir-se-ão verdadeiros em relação aos signatários, dispensando-se o envio de documentos originais e cópias autenticadas em papel.

12.7 A empresa participante e seu representante legal são responsáveis pela autenticidade e veracidade dos documentos enviados eletronicamente.

12.8 Como condição prévia ao exame da documentação de habilitação do licitante detentor da proposta classificada em primeiro lugar, o(a) Agente de Contratação verificará o eventual descumprimento das condições de participação, especialmente quanto à existência de sanção que impeça a participação no certame ou a futura contratação, mediante a consulta aos seguintes cadastros.

13 HABILITAÇÃO

13.1. HABILITAÇÃO JURÍDICA

13.1.1. NO CASO DE EMPRESÁRIO INDIVIDUAL: inscrição no Registro Público de Empresas Mercantis, a cargo da Junta Comercial da respectiva sede;

13.1.2. NO CASO DE SOCIEDADE EMPRESÁRIA OU EMPRESA INDIVIDUAL DE RESPONSABILIDADE LIMITADA - EIRELI: Ato Constitutivo, Estatuto ou Contrato Social em vigor, devidamente registrado na Junta Comercial da respectiva sede, acompanhado de documento comprobatório (RG, CPF ou CNH) de seus administradores;

13.1.3. Inscrição no Registro Público de Empresas Mercantis onde opera, com averbação no Registro onde tem sede a matriz, no caso de ser o participante sucursal, filial ou agência;

13.1.4. NO CASO DE SOCIEDADE SIMPLES: inscrição do ato constitutivo no Registro Civil das Pessoas Jurídicas do local de sua sede, acompanhada de prova da indicação dos seus administradores;

13.1.5. NO CASO DE COOPERATIVA: ata de fundação e estatuto social em vigor, com a ata da assembleia que o aprovou, devidamente arquivado na Junta Comercial ou inscrito no Registro Civil das Pessoas Jurídicas da respectiva sede, bem como o registro de que trata o art. 107 da Lei nº 5.764, de 1971;

13.1.6. No caso de empresa ou sociedade estrangeira em funcionamento no País: Decreto de autorização;

13.1.7. Os documentos acima deverão estar acompanhados de todas as alterações ou da consolidação respectiva;

13.2. HABILITAÇÃO FISCAL, SOCIAL E TRABALHISTA

13.2.1. Prova de inscrição no Cadastro Nacional de Pessoas Jurídicas – CNPJ;

13.2.2. Prova de Regularidade Fiscal perante a Fazenda Nacional, mediante apresentação de certidão expedida conjuntamente pela Secretaria da Receita Federal do Brasil (RFB) e pela



Procuradoria-Geral da Fazenda Nacional (PGFN), referente a todos os créditos tributários federais e à Dívida Ativa da União (DAU) por elas administrados, inclusive aqueles relativos à Seguridade Social, nos termos da Portaria Conjunta nº 1.751, de 02/10/2014, do Secretário da Receita Federal do Brasil e da Procuradora-Geral da Fazenda Nacional.

13.2.3. Certificados de regularidade de situação perante o FGTS (Certificado de Regularidade do FGTS) demonstrando situação regular no cumprimento dos encargos sociais instituídos por lei;

13.2.4. Prova de inexistência de débitos inadimplidos perante a justiça do trabalho, mediante a apresentação de Certidão Negativa de Débitos Trabalhistas - CNDT, conforme Lei nº 12.440, de 07 de julho de 2011.;

13.2.5. Prova de inscrição no cadastro de contribuintes estadual ou Municipal (FIC ou CIM), relativo ao domicílio ou sede do licitante, pertinente ao seu ramo de atividade e compatível com o objeto contratual;

13.2.6. Prova de regularidade com a Fazenda Estadual do domicílio ou sede do licitante, relativa à atividade em cujo exercício contrata ou concorre. (Certidão Negativa de Débitos Gerais, compreendendo todos os tributos de competência do Estado), emitida pelo órgão competente, da localidade de domicílio ou sede da empresa licitante, na forma da Lei. (Certidão Quanto a Dívida Ativa; Certidão de Quitação de Tributos, ou, Certidão Conjunta);

13.2.7. Prova de regularidade com a Fazenda Municipal do domicílio ou sede do licitante, relativa à atividade em cujo exercício contrata ou concorre. (Certidão Negativa de Débitos Gerais, compreendendo todos os tributos de competência do Município), emitida pelo órgão competente, da localidade de domicílio ou sede da empresa licitante, na forma da Lei. (Certidão Quanto a Dívida Ativa; Certidão de Quitação de Tributos, ou, Certidão Conjunta);

13.2.8. Caso o licitante seja considerado isento dos tributos estaduais relacionados ao objeto licitatório, deverá comprovar tal condição mediante declaração da Fazenda Estadual do seu domicílio ou sede, ou outra equivalente, na forma da lei;

13.2.9. Caso o licitante detentor do menor preço seja qualificado como microempresa ou empresa de pequeno porte deverá apresentar toda a documentação exigida para efeito de comprovação de regularidade fiscal, mesmo que esta apresente alguma restrição, sob pena de inabilitação.

13.2.10. A licitante melhor classificada deverá, também, apresentar a documentação de regularidade fiscal das microempresas e/ou empresas de pequeno porte que serão subcontratadas no decorrer da execução do contrato, ainda que exista alguma restrição, aplicando-se o prazo de regularização previsto no art. 4º, §1º do Decreto nº 8.538, de 2015.

13.3. QUALIFICAÇÃO ECONÔMICO-FINANCEIRA:

13.3.1. Certidão Negativa de Falência ou Concordata expedida pelo distribuidor da sede da pessoa jurídica, ou de execução patrimonial, expedida no domicílio da pessoa jurídica, dentro do prazo de validade.

13.3.2. Balanço patrimonial, demonstração de resultado de exercício e demais demonstrações contábeis dos 2 (dois) últimos exercícios sociais, já exigíveis e apresentados na forma da lei, que comprovem a boa situação financeira da empresa, vedada a sua substituição por balancetes ou balanços provisórios, podendo ser atualizados por índices oficiais quando encerrado há mais de 3 (três) meses da data de apresentação da proposta;

13.3.3. Entenda-se por “na forma da lei” o seguinte: quando S/A, balanço patrimonial



devidamente registrado (art. 289, caput e § 5º, da Lei Federal nº 6.404/76); quando outra forma societária, balanço acompanhado de cópia do termo de abertura e encerramento do livro Diário do qual foi extraído (art. 5, § 2º do Decreto Lei nº 486/69), autenticado pelo órgão competente do Registro do Comércio;

13.3.4. No caso de empresa constituída no exercício social vigente, admite-se a apresentação de balanço patrimonial e demonstrações contábeis referentes ao período de existência da sociedade, devidamente registrado ou autenticado na Junta Comercial, assinado por contabilista habilitado e pelo representante da empresa;

13.3.5. Caso o licitante seja cooperativa, tais documentos deverão ser acompanhados da última auditoria contábil- financeira, conforme dispõe o artigo 112 da Lei nº 5.764, de 1971, ou de uma declaração, sob as penas da lei, de que tal auditoria não foi exigida pelo órgão fiscalizador;

13.3.6. A comprovação da situação financeira da empresa será constatada mediante obtenção de índices de Liquidez Geral (LG), Solvência Geral (SG) e Liquidez Corrente (LC), maior ou igual a 1 (um) e ET (Endividamento Total), menor ou igual a 1 (um), resultantes da aplicação das fórmulas:

I. ILG (Índice de Liquidez Geral), maior ou igual a 1,0, aplicando a seguinte fórmula: $ILG = \frac{AC+RPL}{PC+PNC}$.

AC = Ativo circulante

RPL = Realizável a longo prazo

PC = Passivo circulante

PNC = Passivo Não Circulante

II. ISG (Índice de Solvência Geral), maior ou igual a 1,0, aplicando a seguinte fórmula: $ISG = \frac{AC+ANC}{PC+PNC}$.

AC = Ativo Circulante

ANC = Ativo Não-circulante

PC = Passivo circulante

PNC = Passivo Não Circulante

III. ILC (Índice de Liquidez Corrente), maior ou igual a 1,0, aplicando a seguinte fórmula $ILC = \frac{AC}{PC}$, onde,

AC = Ativo circulante

PC = Passivo circulante.

IV. ET (Endividamento Total), menor ou igual a 1,0, aplicando a seguinte fórmula: $ET = \frac{ET}{AT}$, onde,

ET = Exigível total

V. AT = Ativo total.

13.3.7. As empresas que apresentarem resultado inferior ou igual a 1 (um) em qualquer dos índices de Liquidez Geral (LG), Solvência Geral (SG) e Liquidez Corrente (LC) e ET (Endividamento Total), superior a 1 (um), deverão comprovar, considerados os riscos para a Administração, e, a critério da autoridade competente, o capital mínimo ou o patrimônio líquido mínimo de 10% (dez



por cento) do valor estimado da contratação ou do item pertinente.

13.4. HABILITAÇÃO TÉCNICA

13.4.1. Prova de inscrição ou registro da licitante e dos seus responsáveis técnicos junto ao Conselho Regional de Engenharia, Arquitetura e Agronomia – CREA/CAU e/ou outro competente da região a que estiver vinculada a licitante, que comprove atividade relacionada com o objeto deste Edital.

13.4.2. Certidão(ões) ou atestado(s) de capacidade técnica, em nome do responsável técnico da empresa, expedido por pessoas jurídicas de direito público ou privado, que comprovem que a licitante tenha executado obras e serviços similares de porte e complexidade ao objeto desta licitação, conforme a seguir descrito:

13.4.3. Deverá(ão) constar do(s) atestado(s) ou da(s) certidão(ões) os seguintes dados: local de execução, nome do contratante e da pessoa jurídica contratada, nome(s) do(s) responsável(is) técnico(s), seu(s) título(s) profissional(is) e número(s) de registro(s) no CREA/CAU; descrição técnicas sucinta indicando os serviços e quantitativos executados e o prazo final de execução.

13.4.3.1. Definem-se como obras e serviços similares: obras construtivamente afins ao objeto desta licitação.

13.4.3.2. Definem-se como serviços de porte e complexidade equivalente àqueles que apresentam grandezas e características semelhantes às descritas no projeto básico, integrante deste Edital.

13.4.4. Prova da empresa possuir profissional de nível superior, detentor de atestado de responsabilidade técnica por execução de obras e/ou serviços de complexidade tecnológica operacional equivalente ou superior ao objeto desta licitação, devidamente atestado pelo CREA, da seguinte forma:

13.4.5. Comprovação de que a licitante possui em seu quadro permanente, na data da entrega da proposta profissional habilitado, detentor de atestado de responsabilidade técnica, e devidamente registrado no CREA/CAU e/ou outro competente da região a que estiver vinculada a licitante, que comprove ter o profissional executado serviços relativos ao objeto ou obras similares.

13.4.6. Entende-se, para fins deste Edital, como pertencente ao quadro permanente:

13.4.6.1. O Empregado

13.4.6.2. O Sócio

13.4.6.3. O detentor de contrato de prestação de serviço.

13.4.6.4. No caso específico do item 13.6.4, será aceito técnico com contrato de regime de prestação de serviços para efeito de comprovação do quadro permanente da Empresa, detentor de acervo técnico.

13.4.7. A licitante deverá comprovar, através da juntada de cópia da "ficha ou livro de registro de empregado" ou cópia do contrato social de que o detentor do acervo técnico de que trata o subitem 13.6.2, pertence ao seu quadro de pessoal permanente na condição de empregado ou de sócio, e de que está indicado para coordenar os serviços objeto desta licitação, ou ainda cópia do contrato de prestação de serviços de que trata o subitem "9.6.4."

13.4.8. Quando se tratar de dirigente ou sócio da licitante tal comprovação será através do ato constitutivo da mesma e certidão do CREA/CAU, devidamente atualizada.

13.4.8.1. No caso de duas ou mais licitantes apresentarem atestados de um mesmo



profissional como responsável técnico, como comprovação da qualificação técnica, todas as que se enquadrarem nessa condição serão inabilitadas.

13.4.9. No caso de comprovação da capacidade técnica da licitante e dos profissionais em serviços realizados no exterior, deverá ser apresentado Atestado de Capacidade Técnica, devidamente regularizado no país de origem, registrado no Consulado Brasileiro acompanhado por tradução juramentada.

13.4.10. Os atestados de capacidade técnica da empresa licitante, deverá ser devidamente certificado pelo CREA, para comprovar que a mesma executou obra ou serviço de características semelhantes ao objeto ora licitado;

13.4.11. As empresas deverão apresentar DECLARAÇÃO DE VISITA AO LOCAL DA OBRA e/ou DECLARAÇÃO DE RENÚNCIA À VISITA TÉCNICA, através do responsável técnico, de que possui pleno conhecimento do objeto e que tomou conhecimento do projeto e de todos os aspectos peculiares à execução da obra, não podendo alegar desconhecimento de seu endereço.

13.4.11.1. A declaração deverá ser assinada pelo Responsável Técnico da licitante, devidamente identificado, pertencente ao seu quadro permanente, registrado no CREA/CAU da jurisdição da sede da mesma.

13.4.11.2. Caso a empresa deseje visitar o local da obra poderá ser feita no horário normal de funcionamento da Secretaria da Infraestrutura (07:30h às 13:00h), com saída de frente da sede da Prefeitura Municipal, onde serão recolhidos os credenciamentos e documentos dos engenheiros das empresas participantes, onde se fará presente um responsável da Prefeitura para acompanhar os interessados. A visita deverá ser realizada até 02 (dois) dias úteis antes à data prevista para a abertura do certame. Não serão marcadas visitas fora do horário especificado.

13.4.11.3. Os interessados poderão obter esclarecimentos ou informações técnicas através do e-mail cplpmcc2021@gmail.com ou na sede da Prefeitura Municipal localizada na Avenida Marcos Parente, Nº 1071, Bairro Centro, Cristino Castro – PI, no horário das 07:30hs às 13:30hs;

13.4.11.4. As despesas de visita aos locais das obras/serviços correrão por conta exclusiva do licitante;

13.4.12. Se o proponente se fizer representar, deverá juntar procuração ou carta de credenciamento, outorgando com poderes ao representante para decidir a respeito dos atos constantes da presente licitação.

13.4.13. A microempresa e a empresa de pequeno porte, bem como a cooperativa, que possuir restrição em qualquer dos documentos de regularidade fiscal, previstos no subitem 13.2, deste edital, terá sua habilitação condicionada à apresentação de nova documentação, que comprove a sua regularidade em 05 (cinco) dias úteis, a contar da data em que for declarada como vencedora do certame.

13.4.14. O benefício de que trata o subitem anterior não eximirá a microempresa, a empresa de pequeno porte e a cooperativa, da apresentação de todos os documentos, ainda que apresentem alguma restrição.

13.4.15. O prazo de que trata o subitem 13.6.12, poderá ser prorrogado uma única vez, por igual período, a critério da Administração, desde que seja requerido pelo interessado, de forma motivada e durante o transcurso do respectivo prazo.

13.4.16. A não regularização da documentação, no prazo fixado no subitem 13.6.12, implicará na decadência do direito à contratação, sem prejuízo das penalidades, sendo facultado à



Administração convocar os licitantes remanescentes, na ordem de classificação, para a assinatura do contrato, ou revogar a licitação.

13.4.17. Para os documentos que não mencionarem prazo de validade será considerado o prazo de 60 (sessenta) dias, contados da data de sua expedição.

13.4.18. Após a divulgação do edital no sítio eletrônico, os licitantes encaminharão, exclusivamente por meio do sistema, proposta com a descrição do objeto ofertado e o preço, até a data e o horário estabelecidos para encerramento do cadastro da proposta.

13.4.19. O envio da proposta ocorrerá por meio de chave de acesso e senha.

13.4.20. O licitante declarará, em campo próprio do sistema, o cumprimento dos requisitos para a habilitação e a conformidade de sua proposta com as exigências do edital.

13.4.21. Os licitantes poderão retirar ou substituir a proposta anteriormente inseridos no sistema, até o encerramento do cadastro da proposta.

13.4.22. Os documentos que compõem a proposta do licitante melhor classificado somente serão disponibilizados para avaliação para acesso público após o encerramento do envio de lances.

13.4.23. Os documentos complementares à proposta e à habilitação, quando necessários à confirmação daqueles exigidos no edital e já apresentados, serão encaminhados pelo licitante melhor classificado após o encerramento do envio de lances, observado o prazo mínimo de 02 (duas) horas contados da solicitação do Agente de Contratação no sistema.

14. DOCUMENTOS COMPLEMENTARES

14.1. Como condição prévia ao exame da documentação de habilitação dos licitantes, o(a) Agente de Contratação verificará o eventual descumprimento das condições de participação, especialmente quanto à existência de sanção que impeça a participação no certame ou a futura contratação, mediante a consulta aos seguintes cadastros:

14.1.1. Sistema de Cadastramento Unificado de Fornecedores – SICAF

14.1.2. Cadastro Nacional de Empresas Inidôneas e Suspensas – CEIS.

14.1.3. Cadastro Nacional de Condenações Cíveis por Ato de Improbidade Administrativa (CNIA) do Conselho Nacional de Justiça – CNJ.

14.1.4. Lista de Inidôneos do Tribunal de Contas da União – TCU.

14.1.5. Ao Cadastro de Impedidos de Contratar com o Poder Público do Tribunal de Contas do Estado do Piauí – TCE/PI.

14.2. A consulta aos cadastros referidos no item anterior poderá ser feita pelo(a) Agente de Contratação em qualquer momento do procedimento licitatório. Sugere-se a apresentação das consultas especificadas no item 14.1 pelo licitante nos documentos de habilitação.

14.3. Declarações com todas as informações solicitadas, conforme modelos em Anexos.

14.4. Será inabilitado o licitante que não comprovar sua habilitação, seja por não apresentar quaisquer dos documentos exigidos, ou apresentá-los em desacordo com o estabelecido neste Edital.

14.5. Constatado o atendimento às exigências de habilitação fixadas no Edital, o licitante será declarado vencedor.

14.6. Os documentos exigidos para fins de habilitação poderão ser apresentados em original baixados de sites oficiais, ou digitalizados do original, caso o documento tenha o QR CODE, será verificado através deste sua validade, e podendo também, a empresa ser diligenciada para a



veracidade do documento apresentado no prazo máximo de 02 (dois) dias, sob penas de inabilitação, e sanções administrativas.

14.7. Será verificado se o licitante apresentou as declarações anexas ao edital, seu compromisso em atender aos requisitos de habilitação, e o declarante responderá pela veracidade das informações prestadas, na forma da lei (art. 63, I, da Lei Federal nº 14.133, de 2021).

14.8. Será verificado se o licitante apresentou no sistema, sob pena de inabilitação, a declaração de que cumpre as exigências de reserva de cargos para pessoa com deficiência e para reabilitado da Previdência Social, previstas em lei e em outras normas específicas.

14.9. O licitante deverá apresentar, sob pena de desclassificação, declaração de que suas propostas econômicas compreendem a integralidade dos custos para atendimento dos direitos trabalhistas assegurados na Constituição Federal, nas leis trabalhistas, nas normas infralegais, nas convenções coletivas de trabalho e nos termos de ajustamento de conduta vigentes na data de entrega das propostas.

14.10. A habilitação será verificada por meio dos documentos por ele abrangidos.

14.11. Somente haverá a necessidade de comprovação do preenchimento de requisitos mediante apresentação dos documentos originais não-digitais quando houver dúvida em relação à integridade do documento digital ou quando a lei expressamente o exigir.

14.12. É de responsabilidade do licitante conferir a exatidão dos seus dados cadastrais no sistema eletrônico <https://novobmnet.com.br> e mantê-los atualizados junto aos órgãos responsáveis pela informação, devendo proceder, imediatamente, à correção ou à alteração dos registros tão logo identifique incorreção ou aqueles se tornem desatualizados.

14.13. A não observância do disposto no item anterior poderá ensejar desclassificação no momento da habilitação.

14.14. A verificação pelo(a) Agente de Contratação, em sítios eletrônicos oficiais de órgãos e entidades emissores de certidões constitui meio legal de prova, para fins de habilitação.

14.15. Os documentos exigidos para habilitação descritos no item – HABILITAÇÃO, e subitens: Habilitação jurídica; Regularidade Fiscal e Trabalhista; Qualificação Econômico-Financeira; Qualificação Técnica e Documentos Complementares deverão ser encaminhado em PDF enviados por meio do sistema, em formato digital pelo sistema eletrônico.

14.16. Após a entrega dos documentos para habilitação, não será permitida a substituição ou a apresentação de novos documentos, salvo em sede de diligência, conforme artigo 64 da Lei Federal nº 14.133, de 2021.

14.17. Na análise dos documentos de habilitação, a comissão de contratação poderá sanar erros ou falhas, que não alterem a substância dos documentos e sua validade jurídica, mediante decisão fundamentada, registrada em ata e acessível a todos, atribuindo-lhes eficácia para fins de habilitação e classificação.

14.18. Na hipótese de o licitante não atender às exigências para habilitação, o(a) Agente de Contratação examinará a proposta subsequente e assim sucessivamente, na ordem de classificação, até a apuração de uma proposta que atenda ao presente edital.

14.19. Somente serão disponibilizados para acesso público os documentos de habilitação dos licitantes após concluídos os procedimentos de que trata o subitem anterior.

14.20. Os documentos solicitados que por sua natureza devam ser expedidos por órgão público, deverão estar no prazo de validade neles previstos, e todos os demais que não conste



expressamente seu prazo de validade, considerar-se-ão válidos por 60 (sessenta) dias contados da data de sua emissão, à exceção de atestado (s) de capacidade técnica que não será(ão) objeto de aferição quanto a esse aspecto.

14.21. Os documentos de Habilitação deverão estar com prazo vigente;

14.22. Serão aceitas somente cópias legíveis;

14.23. Não serão aceitos documentos cujas datas estejam rasuradas.

14.24. Sob pena de inabilitação, todos os documentos apresentados para habilitação deverão estar:

14.24.1. Em nome da licitante e, preferencialmente, com número do CNPJ e com o endereço respectivo;

14.24.2. Se a licitante for matriz, todos os documentos deverão estar em nome da matriz;

14.24.3. Se a licitante for a filial, todos os documentos deverão estar em nome da filial, exceto aqueles documentos que, pela própria natureza, comprovadamente, forem emitidos somente em nome da matriz.

14.25. O(a) Agente de Contratação reserva-se o direito de solicitar da licitante, em qualquer tempo, no curso da licitação, quaisquer esclarecimentos sobre documentos já entregues, fixando-lhe prazo para atendimento.

14.26. A falta de qualquer dos documentos exigidos no edital implicará inabilitação da licitante, sendo vedada, a concessão de prazo para complementação da documentação exigida para a habilitação, salvo motivo devidamente justificado e aceito pelo(a) Agente de Contratação.

14.27. O(a) Agente de Contratação consultará nos sítios oficiais de órgãos e entidades emissores de certidões, para verificar as condições de habilitação das licitantes.

15. DO PARECER TÉCNICO

15.1. Para efeito de adjudicação desta Concorrência, o Agente de Contratação, se julgar necessário, encaminhará o processo a Secretaria de Obras e Infraestrutura/setor de engenharia, a fim de que seja emitido Parecer Técnico referente à proposta vencedora do item.

15.2. Ocorrendo a desclassificação da empresa vencedora, os autos serão devolvidos ao Agente de Contratação, para que este realize nova negociação com as demais empresas, obedecendo a ordem de classificação.

15.3. Somente após tal procedimento, o Agente de Contratação fará a adjudicação às empresas vencedoras.

16. DA IMPUGNAÇÃO AO EDITAL E DO PEDIDO DE ESCLARECIMENTO

16.1. Qualquer pessoa é parte legítima para impugnar este Edital por irregularidade na aplicação da Lei Federal nº 14.133, devendo protocolar o pedido até 3 (três) dias úteis antes da data da abertura do certame.

16.2. A resposta à impugnação ou ao pedido de esclarecimento será divulgado em sítio eletrônico oficial no prazo de até 3 (três) dias úteis, limitado ao último dia útil anterior à data da abertura do certame.

16.3. A impugnação e o pedido de esclarecimento poderão ser realizados por forma eletrônica, pelos seguintes meios: próprio sistema <https://novobmnet.com.br> ou pelo e-mail: cplpmcc2021@gmail.com até o horário final de expediente da Prefeitura de Cristino Castro - PI, às



13h:00min do 3º dia útil antes da data da abertura do certame;

16.3.1. As impugnações e pedidos de esclarecimentos não suspendem os prazos previstos no certame.

16.3.2. A concessão de efeito suspensivo à impugnação é medida excepcional e deverá ser motivada pelo agente de contratação, nos autos do processo de licitação.

16.3.3. Acolhida a impugnação, será definida e publicada nova data para a realização do certame.

17. RECURSOS ADMINISTRATIVOS

17.1. A intensão de interpor recurso será logo após a divulgação da habilitação com prazo mínimo de 00:10:00 (dez minutos) e a interposição de recurso referente ao julgamento das propostas, à habilitação ou inabilitação de licitantes, à anulação ou revogação da licitação, observará o disposto no artigo 165 da Lei Federal nº 14.133, de 2021.

17.2. O prazo recursal é de 03 (três) dias úteis, contados do dia subsequente à realização da concorrência Eletrônica para a apresentação das razões, por meio de memórias, ficando os demais licitantes, desde logo, intimados para apresentar contrarrazões, em igual número de dias, que começarão a correr no término do prazo do recorrente, sendo-lhes assegurada vista imediata dos autos.

17.3. Caberá recurso nos casos previstos na Lei Federal n.º 14.133/21, devendo o licitante **manifestar-se motivadamente** sua intenção de interpor recurso, através do próprio do Sistema Eletrônico, explicitando sucintamente suas razões.

17.3.1. A intenção motivada de recorrer é aquela que identifica, objetivamente, os fatos e o direito que o licitante pretende que sejam revistos pelo Agente de Contratação.

17.4. O licitante que manifestar a intenção de recurso e o mesmo ter sido aceito pelo Agente de Contratação, disporá do prazo de 03 (três) dias úteis para a apresentação das razões do recurso, por meio do sistema, que será disponibilizado a todos os participantes, ficando as demais desde logo intimados para apresentar as contrarrazões em igual número de dias.

17.5. A falta de manifestação imediata e motivada do licitante importará na decadência do direito de recurso e adjudicação do objeto pelo Agente de Contratação à vencedora.

17.6. O recurso contra a decisão do Agente de Contratação não terá efeito suspensivo.

17.7. O acolhimento do recurso importará na invalidação apenas dos atos insuscetíveis de aproveitamento.

17.8. Não serão conhecidos os recursos interpostos após os respectivos prazos legais, bem como os encaminhados por fax, correios ou entregues pessoalmente.

17.9. Decairá do direito de impugnar, perante a Administração, os termos desta licitação, o licitante que, aceitando-os sem objeção, venha apontar, depois do julgamento, falhas ou irregularidades que a viciaram, hipótese em que tal comunicação não terá efeito de recurso.

17.10. Uma vez decididos os recursos administrativos eventualmente interpostos e, constatada a regularidade dos atos praticados, a autoridade competente, no interesse público, adjudicará o objeto do certame à licitante vencedora e homologará o procedimento licitatório.

17.11. Os autos do processo permanecerão com vista franqueada aos interessados no sítio eletrônico <https://novobmnet.com.br/>.

18. ADJUDICAÇÃO E HOMOLOGAÇÃO



18.1. A adjudicação do objeto do presente certame será viabilizada pelo Agente de Contratação, sempre que não houver recurso.

18.2. A homologação da licitação é de responsabilidade da autoridade competente e só poderá ser realizada depois da adjudicação do objeto ao proponente vencedor pelo Agente de Contratação, ou, quando houver recurso, pela própria autoridade competente.

18.3. A autoridade competente adjudicará o objeto licitado ao vencedor do certame e homologará o resultado da licitação, convocando o adjudicatário a assinar o contrato dentro do prazo de no máximo, 05 (cinco) dias úteis, a contar da data em que o mesmo for convocado para fazê-lo junto ao Município, podendo ser prorrogado devidamente justificado.

18.4. A Administração poderá, quando o proponente vencedor, convocado dentro do prazo de validade de sua proposta, não apresentar situação regular ou se recusar injustificadamente a assinar o contrato, retomar a Sessão Pública e convidar os demais proponentes classificados, seguindo a ordem de classificação, para fazê-lo em igual prazo nas mesmas condições propostas pela primeira classificada, ou revogar a licitação independentemente da cominação do art. 90 da Lei Federal 14.133/21.

18.5. Decorrido o prazo do item 18.3, dentro do prazo de validade da proposta, e não havendo manifestação do proponente convocado para a assinatura da Ata, será ele havido como desistente, ficando sujeito às seguintes sanções, aplicáveis isolada ou conjuntamente:

18.6. Multa de 10% (dez por cento) sobre o valor global de sua proposta;

18.7. Impedimento de contratar com a Administração por prazo não superior a 05 (cinco) anos;

18.8. A multa de que trata o item 18.6 deverá ser recolhida no prazo de 05 (cinco) dias úteis, a contar da intimação da decisão administrativa que a tenha aplicado, garantida a defesa prévia do interessado, no prazo de 05 (cinco) dias úteis.

19. DA CONTRATAÇÃO:

19.1. Será firmado contrato ou instrumento equivalente com a licitante vencedora com base nos dispositivos da Legal: Lei Federal nº 14.133 de 01 de abril de 2021 e Lei Complementar nº 123/06, alterada pela Lei Complementar nº 147/2014, de 07 de agosto de 2014

19.2. A empresa deverá comparecer no prazo máximo de 05 (cinco) dias úteis, contados a partir da data de sua convocação, por escrito, para assinatura do Contrato.

19.3. Decorrido o prazo sobredito, contado do recebimento do comunicado oficial para assinatura do contrato, e não tendo a empresa vencedora comparecido ao chamamento, perderá o direito à contratação e estará sujeita às penalidades previstas neste edital.

19.4. Nas hipóteses de recusa do adjudicatário ou do seu não comparecimento para assinatura do contrato ou retirada do empenho, no prazo estipulado, bem como em caso de perda dos requisitos de manutenção da habilitação, será convocação do licitante que tenha apresentado a segunda melhor oferta classificada, obedecida às exigências de habilitação.

19.4.1 O disposto no subitem anterior poderá sempre se repetir até a efetiva celebração do Contrato com o Contratante, observadas as ofertas anteriormente apresentadas pelos licitantes, sem prejuízo da aplicação das penalidades cabíveis ao licitante que não cumprir os compromissos assumidos no certame.

19.5. A Contratada está obrigada a aceitar, nas mesmas condições contratuais, acréscimos ou supressões determinadas pelo Contratante até 25% (vinte e cinco por cento) do valor contratado,



conforme art. 125 da Lei Federal Nº 14.133/2021.

19.6. Qualquer entendimento relevante entre a Contratante e a Contratada será formalizado por escrito e também integrará o Contrato.

20. RESPONSABILIDADES DA CONTRATADA

20.1. Entregar o objeto licitado conforme especificações deste edital e seus ANEXOS e em consonância com a proposta de preço apresentada;

20.2. Arcar com todas as despesas com transporte, taxas, impostos ou quaisquer outros acréscimos legais, que correrão por conta exclusiva da Contratada;

20.3. Indenizar terceiros por eventuais prejuízos decorrentes da execução ou inadimplência do presente contrato, independentemente das sanções aplicáveis e demais responsabilidades.

20.4. Comunicar por escrito, na forma do estabelecido neste instrumento, qualquer anormalidade que, eventualmente, apure ter ocorrido na entrega dos materiais, ou que possam comprometer a sua qualidade.

20.5. Não transferir ou ceder suas obrigações, no todo ou em parte, a terceiros, sem prévia autorização da CONTRATANTE.

20.6. Atender às determinações da fiscalização da CONTRATANTE.

20.7. Manter, durante a validade da ata, as mesmas condições de habilitação.

20.8. Providenciar a imediata correção das deficiências e/ou irregularidades apontadas pelo CONTRATANTE no prazo de 7 (sete) dias.

20.9. Aceitar nas mesmas condições contratuais os acréscimos e supressões até 25% do valor inicial atualizado do contrato ou da nota de empenho, conforme art. 125 da Lei Federal Nº 14.133/2021;

20.10. Demais obrigações conforme Projeto básico e Minuta Contratual.

21. RESPONSABILIDADES DO CONTRATANTE

21.1. Oferecer todas as condições e informações necessárias para que a CONTRATADA possa fornecer os serviços dentro das especificações exigidas no Termo de Referência/projeto básico;

21.2. Acompanhar e fiscalizar o objeto do contrato por meio de um representante da Administração especialmente designado para tanto;

21.3. Orientar a Contratada quanto à forma correta de apresentação das Notas Fiscais.

21.4. Indicar o local onde serão realizadas as obras.

21.5. Efetuar os pagamentos à Contratada, conforme as condições estabelecidas no contrato.

21.6. Notificar a Contratada, fixando-lhes prazos para substituição dos serviços fornecidos com irregularidades.

21.7. Notificar a Contratada, por escrito, de todas as penalidades, multas, suspensão de serviço ou sustação de pagamentos, todas as vezes que forem comprovadas, pela Prefeitura Municipal, quaisquer inobservâncias das exigências do contrato.

21.8. Prestar à Contratada, quando necessário, quaisquer esclarecimentos relativos ao cumprimento das obrigações assumidas na contratação.

21.9. Demais obrigações conforme Termo de Referência / Projeto Básico e Minuta Contratual.

22. DA FORMA DE EXECUÇÃO:



22.1. As obras a serem executadas deverão atender às Normas Técnicas, Especificações e métodos de Ensaio da ABNT (Associação Brasileira de Normas Técnicas), ou outras normas similares indicadas pela Proponente e aceitas pelo contratante que garantam, no mínimo, qualidade análoga à exigida pelas normas da ABNT.

22.2. A forma pela qual deverão ser executadas as obras e serviços licitados e as diversas obrigações dos licitantes e do adjudicatário do objeto desta licitação estão registradas neste Edital, nas especificações técnicas, memoriais descritivos, planilhas orçamentárias, cronogramas físico-financeiros e na Minuta do Contrato e anexos que, igualmente, integram o dossiê de informações sobre a licitação.

23. DAS INFRAÇÕES ADMINISTRATIVAS E SANÇÕES

23.1. Comete infração administrativa, nos termos da lei, o licitante que, com dolo ou culpa:

23.1.1. Deixar de entregar a documentação exigida para o certame ou não entregar qualquer documento que tenha sido solicitado pelo(a) Agente de Contratação durante o certame;

23.1.2. Salvo em decorrência de fato superveniente devidamente justificado, não mantiver a proposta em especial quando:

23.1.2.1. Não enviar a proposta readequada ao último lance ofertado ou após a negociação;

23.1.2.2. Recusar-se a enviar o detalhamento da proposta quando exigível;

23.1.2.3. Pedir para ser desclassificado quando encerrada a etapa competitiva;

23.2. Não celebrar o contrato ou não entregar a documentação exigida para a contratação, quando convocado dentro do prazo de validade de sua proposta;

23.2.1. Recusar-se, sem justificativa, a assinar o contrato, ou a aceitar ou retirar o instrumento equivalente no prazo estabelecido pela Administração;

23.2.2. Apresentar declaração ou documentação falsa exigida para o certame ou prestar declaração falsa durante a licitação

23.2.3. Fraudar a licitação

23.2.4. Comportar-se de modo inidôneo ou cometer fraude de qualquer natureza, em especial quando:

23.2.4.1. Agir em conluio ou em desconformidade com a lei;

23.2.4.2. Induzir deliberadamente a erro no julgamento;

23.2.5. Praticar atos ilícitos com vistas a frustrar os objetivos da licitação

23.2.6. Praticar ato lesivo previsto no art. 5º da Lei n.º 12.846, de 2013.

23.3. Com fulcro na Lei Federal nº 14.133, de 2021, a Administração poderá, garantida a prévia defesa, aplicar aos licitantes e/ou adjudicatários as seguintes sanções, sem prejuízo das responsabilidades civil e criminal:

23.3.1. Advertência;

23.3.2. Multa;

23.3.3. Impedimento de licitar e contratar e

23.3.4. Declaração de inidoneidade para licitar ou contratar, enquanto perdurarem os motivos determinantes da punição ou até que seja promovida sua reabilitação perante a própria autoridade que aplicou a penalidade.

23.4. Na aplicação das sanções serão considerados:

23.4.1. A natureza e a gravidade da infração cometida.



23.4.2. As peculiaridades do caso concreto

23.4.3. As circunstâncias agravantes ou atenuantes

23.4.4. Os danos que dela provierem para a Administração Pública

23.4.5. A implantação ou o aperfeiçoamento de programa de integridade, conforme normas e orientações dos órgãos de controle.

23.5. A multa será recolhida em percentual de 0,5% a 30% incidente sobre o valor do contrato licitado, recolhida no prazo máximo de 05 (cinco) dias úteis, a contar da comunicação oficial, mediante avaliação dos casos previstos neste edital e legislação em vigor.

23.6. As sanções de advertência, impedimento de licitar e contratar e declaração de inidoneidade para licitar ou contratar poderão ser aplicadas, cumulativamente ou não, à penalidade de multa.

23.7. Na aplicação da sanção de multa será facultada a defesa do interessado no prazo de 15 (quinze) dias úteis, contado da data de sua intimação.

23.8. A sanção de impedimento de licitar e contratar será aplicada ao responsável em decorrência das infrações administrativas relacionadas no item 23.3.3, quando não se justificar a imposição de penalidade mais grave, e impedirá o responsável de licitar e contratar no âmbito da Administração Pública direta e indireta do ente federativo a qual pertencer o órgão ou entidade, pelo prazo máximo de 05 (cinco) anos.

23.9. Poderá ser aplicada ao responsável a sanção de declaração de inidoneidade para licitar ou contratar, em decorrência da prática das infrações dispostas no item 23 deste edital, bem como pelas infrações administrativas, que justifiquem a imposição de penalidade mais grave que a sanção de impedimento de licitar e contratar, cuja duração observará o prazo previsto no art. 156, §5º, da Lei n.º 14.133/2021.

23.10. A recusa injustificada do adjudicatário em assinar o contrato, ou em aceitar ou retirar o instrumento equivalente no prazo estabelecido pela Administração, descrita neste edital, caracterizará o descumprimento total da obrigação assumida e o sujeitará às penalidades e à imediata perda da garantia de proposta em favor do órgão ou entidade promotora da licitação.

23.11. A apuração de responsabilidade relacionadas às sanções de impedimento de licitar e contratar e de declaração de inidoneidade para licitar ou contratar demandará a instauração de processo de responsabilização a ser conduzido por comissão composta por 2 (dois) ou mais servidores estáveis, que avaliará fatos e circunstâncias conhecidos e intimará o licitante ou o adjudicatário para, no prazo de 15 (quinze) dias úteis, contado da data de sua intimação, apresentar defesa escrita e especificar as provas que pretenda produzir.

23.12. Caberá recurso no prazo de 15 (quinze) dias úteis da aplicação das sanções de advertência, multa e impedimento de licitar e contratar, contado da data da intimação, o qual será dirigido à autoridade que tiver proferido a decisão recorrida, que, se não a reconsiderar no prazo de 5 (cinco) dias úteis, encaminhará o recurso com sua motivação à autoridade superior, que deverá proferir sua decisão no prazo máximo de 20 (vinte) dias úteis, contado do recebimento dos autos.

23.13. Caberá a apresentação de pedido de reconsideração da aplicação da sanção de declaração de inidoneidade para licitar ou contratar no prazo de 15 (quinze) dias úteis, contado da data da intimação, e decidido no prazo máximo de 20 (vinte) dias úteis, contado do seu recebimento.

23.14. O recurso e o pedido de reconsideração terão efeito suspensivo do ato ou da decisão recorrida até que sobrevenha decisão final da autoridade competente.



PREFEITURA

**CRISTINO
CASTRO**

COMISSÃO PERMANENTE DE
CONTRATAÇÃO - CPC

23.15. A aplicação das sanções previstas neste edital não exclui, em hipótese alguma, a obrigação de reparação integral dos danos causados.

23.16. Demais sacões conforme minuta contratual.

24. DO PAGAMENTO

24.1. O pagamento do preço contratual deverá guardar estreita relação com a execução dos serviços contratados e apresentação de seus efeitos ou resultados nos termos estabelecidos nos documentos da licitação.

24.2. O pagamento dos serviços será feito pela Prefeitura Municipal, em moeda corrente do País, por meio de depósito em conta corrente bancária da Contratada, especificada no Contrato, em parcelas compatíveis com os Cronogramas Físico e Financeiro, contra a efetiva execução dos serviços e apresentação de seus efeitos, tudo previamente atestado pelo setor competente da Prefeitura Municipal, mediante apresentação dos seguintes documentos:

24.2.1. Nota Fiscal de Serviços/Fatura;

24.2.2. A Nota Fiscal deverá ser protocolada na Prefeitura Municipal, juntamente com o boletim de medição mensal devidamente aprovado pela fiscalização da Prefeitura Municipal.

24.3. Cópia da guia da Previdência Social – GPS e Guia de Recolhimento do Fundo de Garantia por Tempo de Serviços – FGTS, devidamente quitado, relativo ao mês da última competência vencida.

24.4. A tributação do Imposto Sobre Serviço de Qualquer Natureza - ISSQN incidirá conforme disciplinado pelo Código Tributário Municipal de Cristino Castro.

24.5. A Contratada apresentará a Prefeitura Municipal de Cristino Castro para pagamento, fatura ou documento equivalente. Recebida, a fatura ou cobrança será examinada pela Prefeitura Municipal no máximo de 10 (dez) dias. No exame a Prefeitura Municipal, preliminarmente, verificará e certificará a efetiva execução dos serviços indicados na fatura e a regular entrega de seus efeitos. Estando tudo em ordem, o pagamento será feito sem nenhum acréscimo ou agregado financeiro.

24.5.1. Até o 5º dia do mês subsequente, a CONTRATADA apresentará a medição dos serviços efetivamente executados acompanhada das respectivas memórias para a Fiscalização, para a conferência da medição, compatibilizando-a com os dados da planilha de preços constantes de sua proposta, bem como da documentação hábil de cobrança.

24.5.2. Se ocorrerem aditivos decorrentes de alterações dos projetos que incluam acréscimo de valores e quantidades de serviços e materiais, a CONTRATADA deverá readequar este aditivo ao cronograma físico-financeiro original e reapresentá-lo com as devidas alterações, na lavratura do aditivo.

24.5.3. Os valores referentes aos serviços rejeitados, relativos a uma medição, serão retidos e só serão pagos após a CONTRATADA refazê-los.

24.6. Serão retidos na fonte os demais tributos e contribuições sobre os pagamentos mensalmente efetuados, utilizando-se as alíquotas previstas para cada tipo de serviço, conforme legislação.

25. REAJUSTAMENTO DE PREÇOS

25.1. A Prefeitura poderá estender os serviços através de projeto complementar, mediante



PREFEITURA

**CRISTINO
CASTRO**

COMISSÃO PERMANENTE DE
CONTRATAÇÃO - CPC

prévia comunicação escrita e a contratada fica obrigada a aceitar, nas mesmas condições contratuais, os acréscimos ou supressões que se fizerem necessários nos serviços até 25% (vinte e cinco por cento) do valor inicial atualizado do contrato, conforme art. 125 da Lei Federal Nº 14.133/2021.

25.2. Neste caso os valores serão acrescidos na mesma proporção calculados pela proposta de preços apresentada e, o valor correspondente ao acréscimo será de inteira responsabilidade da Prefeitura Municipal.

26. SUBCONTRATAÇÃO E SUB-ROGAÇÃO

26.1. O licitante contratado não poderá ceder, sub-rogar, parcial ou totalmente os serviços objeto deste Edital por não haver respaldo legal, poderá, no entanto, subcontratar mediante prévia autorização, por escrito, observando-se, quando concedida autorização para subcontratação, celebrar com o terceiro a quem subcontratar, Contrato com inteira obediência aos termos do Contrato original firmado com a Prefeitura Municipal e sob a sua inteira e exclusiva responsabilidade e não poderá ultrapassar de 30% (trinta) por cento do valor do objeto contratado, na forma determinada pela Prefeitura Municipal.

26.2. No caso de subcontratação, deverá ficar demonstrado e documentado que esta somente abrangerá etapas dos serviços, ficando claro que a subcontratada apenas reforçará a capacidade técnica da contratada, que executará, por seus próprios meios, o principal do serviço de que trata este Edital, assumindo a responsabilidade direta e integral pela qualidade dos serviços contratados.

26.3. A assinatura do contrato caberá somente à empresa vencedora, por ser a única responsável perante a Prefeitura Municipal, mesmo que tenha havido apresentação de empresa a ser subcontratada para a execução de determinados serviços integrantes desta licitação.

26.4. A Prefeitura Municipal se reserva o direito de, após a contratação dos serviços, exigir que o pessoal técnico e auxiliar da empresa contratada e de suas subcontratadas se submetam à comprovação de suficiência a ser por ela realizada e de determinar a substituição de qualquer membro da equipe que não esteja apresentando o rendimento desejado.

27. RESCISÃO

27.1. A rescisão das obrigações decorrentes da presente Concorrência se processará de acordo com o que estabelece os artigos 104 e 138 da Lei n.º 14.133/21 e suas alterações posteriores, e em casos omissos, a legislação civil em vigor.

28. DOTAÇÃO ORÇAMENTÁRIA

28.1. Os recursos financeiros para a despesa decorrente da contratação que se seguirem à contratação correm por conta de recursos do FPM e/ou Recursos Próprios, ICMS, Outros Recursos/Emenda, dotação orçamentária – 021200 – SECRETARIA DE OBRAS E INFRAESTRUTURA, 15.451.0040.1322.0000 - Construção e recuperação de praças e jardins, Atividade – 4.4.90.51-00 – Obras e Instalações.

29. EXIGÊNCIAS A SEREM CONSIDERADAS NO EDITAL E NO CONTRATO COM BASE NO TERMO DE AJUSTE DE CONDUTA (TAC) Nº 19.2023 / MINISTÉRIO PÚBLICO DO TRABALHO DA 22ª REGIÃO.

**29.1. DA INSTAURAÇÃO DO PROCESSO ADMINISTRATIVO:**

29.1.1. Constatado o inadimplemento ou atraso de qualquer obrigação prevista nas cláusulas contratuais, a cargo da empresa contratada, o Município procederá, de imediato, à instauração de respectivo processo administrativo destinado à aplicação das penalidades previstas contratualmente.

29.2. A EMPRESA CONTRATADA SOMENTE RECEBERÁ A PARCELA DO PAGAMENTO QUANDO:

29.2.1. Apresentar, no mínimo, os comprovantes de pagamento pontual das seguintes verbas trabalhistas, em relação a todos os empregados vinculados ao contrato, refere às verbas e encargos incidentes no mês imediatamente anterior à data de pagamento da parcela:

29.2.1.1. Remuneração, compreendendo o salário mensal e demais verbas de natureza salarial;

29.2.1.2. Vales-transportes e auxílio alimentação, quando for o caso;

29.2.1.3. Contribuições para o Fundo de Garantia do Tempo de Serviço e para o INSS;

29.2.1.4. Décimo terceiro salário, quando for o caso;

29.2.1.5. Concessão das férias e pagamento da respectiva remuneração, quando for o caso.

29.2.2. As verbas mencionadas nesta cláusula devem obedecer aos valores estipulados em convenção ou acordo coletivo de trabalho ou em sentença normativa, se houver.

29.3. A empresa deverá apresentar no máximo até o 20º (vigésimo) dia após a assinatura do contrato administrativo, os seguintes documentos, sob pena de rescisão unilateral do contrato:

29.3.1. Cópia das Carteiras de Trabalho e Previdência Social – CTPS devidamente anotadas em relação a todos os empregados contratados;

29.3.2. Cópia do livro de registro de empregados contendo os registros de todos os empregados contratados;

29.3.3. Cópias do Programa de Controle Médico de Saúde Ocupacional – PCMSO e do Programa de Gerenciamento de Riscos – PGR específicos para as atividades objeto do contrato;

29.3.4. Cópias dos Atestados de Saúde Ocupacional de todos os trabalhadores, demonstrando a realização de exame médico admissional, periódico ou demissional, dependendo da situação;

29.3.5. Comprovante de realização de treinamento específico para a função, quando exigido pela legislação;

29.3.6. Cópias dos recibos de fornecimento dos equipamentos de proteção individual a todos os empregados.

29.4. O Município poderá, por intermédio da Administração, se necessário for, efetuar o pagamento das verbas trabalhistas diretamente aos empregados da empresa contratada, assim como efetuar o recolhimento das contribuições sociais, utilizando-se dos valores que seriam devidos a esta, em caso de descumprimento das medias deste contrato, do edital de licitação e também do TAC nº 19.2023.

29.5. O Município efetuará os pagamentos e recolhimentos mencionados acima, no prazo máximo de 10 (dez) dias, contados a partir do primeiro dia útil após o inadimplemento da respectiva verba ou contribuição por parte da empresa contratada.

29.6. A EMPRESA CONTRATADA DEVERÁ cumprir pontualmente de todas as obrigações trabalhistas e previdenciárias em relação aos empregados contratados, sobretudo no tocante às normas de saúde e segurança do trabalho, sob pena de aplicação das penalidades previstas no contrato administrativo.



29.7. Constatado o inadimplemento ou atraso de qualquer obrigação prevista na cláusula acima a cargo da empresa contratada, o Município procederá, de imediato, à instauração do respectivo processo administrativo destinado à aplicação das penalidades previstas contratualmente.

29.8. Extinto o contrato de prestação de serviço, o Município somente efetuará o pagamento da parcela final à empresa contratada mediante apresentação de documentos que comprovem de forma cabal o pagamento das verbas rescisórias a todos os empregados.

30. DISPOSIÇÕES GERAIS

30.1. É facultado, ao Agente de Contratação, auxiliado pela Equipe de Apoio, proceder, em qualquer fase da licitação, diligências destinadas a esclarecer ou a complementar a instrução do processo, vedada a inclusão posterior de documento ou informação que deveria constar originalmente da proposta.

30.2. A critério da Administração, os objetos da presente licitação poderão sofrer acréscimos ou supressões, de acordo com o artigo da Lei Federal nº 14.133/21.

30.3. A apresentação da proposta de preços implica na aceitação plena e total das condições desta Concorrência, sujeitando-se o licitante às sanções previstas na Lei Federal n.º 14.133/21.

30.4. Quaisquer elementos, informações e esclarecimentos relativos a esta licitação serão prestados pelo Agente de Contratação e membros da Equipe de Apoio, servidores do Município.

30.5. Os casos omissos serão resolvidos pelo Agente de Contratação, que decidirá com base na legislação em vigor.

30.6. A Administração, não aceitará, sob nenhum pretexto, a transferência da responsabilidade da Adjudicatária a terceiros, sejam estes fabricantes, técnicos ou quaisquer outros.

30.7. Não havendo expediente na Prefeitura Municipal na data marcada, a sessão realizar-se-á no primeiro dia útil subsequente, na mesma hora e local.

21.9. Quaisquer informações e esclarecimentos complementares relativos ao certame serão prestados pela Sala da Comissão Permanente de Contratações na sede da Prefeitura Municipal, localizada na Avenida Marcos Parente, Nº 1071, Bairro Centro, Cristino Castro - PI, Até as 17:00hs (dezesete horas) do dia 20/03/2026 ou no E-mail: cplpmcc2021@gmail.com.

21.10. A Prefeitura Municipal reserva-se ao direito de revogar esta licitação por razões de interesse público ou anulá-la, no todo ou em parte por vício ou ilegalidade, bem como prorrogar o prazo para recebimento da DOCUMENTAÇÃO DE HABILITAÇÃO ou da PROPOSTA COMERCIAL, desqualificar qualquer licitante ou desclassificar qualquer proposta, caso tome conhecimento de fato que afete a capacidade financeira, técnica ou comercial da licitante, sem que isto gere direito à indenização ou ressarcimento de qualquer natureza.

21.11. É facultada à Comissão Permanente de Contratação, em qualquer fase da licitação, a promoção de diligência destinada a esclarecer ou a complementar a instrução do processo, podendo utilizar-se de pessoal ou equipe técnica para verificar, avaliações ou exames que visem à boa e regular garantia do objeto, sendo que, o poder e a responsabilidade das decisões compete exclusivamente à Comissão de Licitação, vedada ainda à licitante a inclusão posterior de documento ou informação que deveria constar originalmente da DOCUMENTAÇÃO DE HABILITAÇÃO ou da PROPOSTA COMERCIAL;

21.12. A Administração poderá, a qualquer momento antes da entrega das Propostas, fazer errata ou adendo ao Edital, por qualquer razão, por iniciativa própria ou em função de resposta a pedido



PREFEITURA

**CRISTINO
CASTRO**

COMISSÃO PERMANENTE DE
CONTRATAÇÃO - CPC

de esclarecimento ou a impugnação feita ao Edital. A errata ou adendo, quando não afete a formulação das propostas. Se da errata ou adendo resultar redução de exigências de habilitação ou se afetar a formulação das propostas, será obrigatória sua divulgação pelos mesmos meios divulgada originalmente a licitação, reabrindo-se o prazo legal para apresentação de documentos e propostas.

21.13 Caso ocorram falhas insignificantes nos documentos apresentados o(a) Agente Contratação poderá deliberar correções destas falhas, quando da ausência de numerações de páginas ou outros motivos que não comprometam a lisura do certame.

21.14 A Prefeitura Municipal poderá, ocorrendo rescisão ou distrato do Contrato, convidar a segunda classificada e assim sucessivamente, para complementar o objeto, no prazo contratual original previsto, nas mesmas condições da primeira classificada, inclusive quanto ao preço, conforme disposto no art. 90, § 2º da Lei Federal nº 14.133/2021;

21.15 Os casos omissos serão resolvidos pelas disposições da Lei Federal nº. 14.133/2021.

21.16 A Contratante reserva-se no direito de paralisar ou suspender a qualquer tempo a execução dos serviços contratados, mediante o pagamento único e exclusivo daqueles já executados.

21.17 A Contratante reserva-se, ainda, no direito de recusar todo e qualquer serviço que não atender às especificações, ou que sejam considerados inadequados pela fiscalização.

21.18 A Contratada assume integral responsabilidade pelos danos que causar à Contratante ou a terceiros, por si ou seus sucessores e representantes na execução dos serviços contratados, isentando a Contratante de toda e qualquer reclamação que possa surgir em decorrência dos mesmos.

21.19 A Contratada será a única responsável para com seus empregados e auxiliares, no que concerne ao cumprimento da legislação trabalhista, previdência social, seguro de acidentes do trabalho ou quaisquer outros encargos previstos em lei, em especial no que diz respeito às normas de segurança do trabalho, prevista na Legislação Federal (Portaria nº. 3.214, de 8.7.78, do Ministério do trabalho), sendo que o seu descumprimento poderá motivar a aplicação de multas por parte da Contratante ou rescisão contratual com a aplicação das sanções cabíveis.

21.20 A Contratada, uma vez iniciado os serviços, somente poderá retirar equipamentos da obra e constantes de sua Proposta, mediante prévia solicitação e aprovação expressa da Contratante.

21.21 Caso a Contratada tenha sua sede em outro Município, a mesma terá o prazo máximo de 15 (quinze) dias, contados da assinatura do Contrato, para instalação, em Cristino Castro, para manter todos os entendimentos que se fizerem necessários, entre a vencedora e a Contratante.

21.22 Fica expressamente vedada a subcontratação, sem prévia, expressa e escrita autorização da Contratante.

21.23 Aplicam-se a este Contrato as disposições da Lei Federal nº. 14.133/2021, que regulamenta as licitações e contratações promovidas pela Administração Pública.

21.24 Fazem parte integrante deste Edital os seguintes documentos:

ANEXO I – Minuta do Contrato;

ANEXO II – Modelo de Declaração sobre Empregados Menores;

ANEXO III – Declaração de Conhecimento dos Detalhes Executivos;

ANEXO IV – Declaração de Inexistência de Fato Impeditivo;

ANEXO V – Modelo Proposta de Preços;



PREFEITURA

**CRISTINO
CASTRO**

COMISSÃO PERMANENTE DE
CONTRATAÇÃO - CPC

Anexo VI – Modelo – Declaração – ME ou EPP;
ANEXO VII – Declaração de visita ao local da obra / Declaração de Renúncia À Visita Técnica;
ANEXO VIII – Modelo de Declaração de Atendimento ao Decreto Nº 7983/2013;
Anexo IX - Relação de Municípios Locais e Regionais.
ANEXO X - Planilhas orçamentárias, especificações técnicas, plantas e demais documentos cantantes do Processo.

31. DO FORO

22.1. Fica eleito o foro da cidade de Cristino Castro - PI, como o único competente para dirimir quaisquer dúvidas ou questões oriundas deste processo.

Cristino Castro – PI, 05 de março de 2026.

João Naldo Campos Soares
Agente de Contratação

Felipe Ferreira Dias
Prefeito Municipal



PREFEITURA

**CRISTINO
CASTRO**

COMISSÃO PERMANENTE DE
CONTRATAÇÃO - CPC

**PROCESSO ADMINISTRATIVO Nº 013/2026
CONCORRÊNCIA ELETRÔNICA Nº 005/2026
TIPO: MENOR PREÇO GLOBAL
CONTRATO Nº ____/2026**

ANEXO I – MINUTA CONTRATUAL

Contratação de empresa do ramo pertinente para construção de Praça da Fé e reforma da Praça do Sindicato na sede do município de Cristino Castro - PI, conforme especificações técnicas dos projetos, memoriais descritivos, planilhas orçamentárias, cronogramas físico-financeiros, que entre si celebram a Prefeitura Municipal de Cristino Castro - PI e a empresa:

A PREFEITURA MUNICIPAL DE CRISTINO CASTRO - PI, com sede na cidade de Cristino Castro - PI, localizada na Avenida Marcos Parente, Nº 1071, Bairro Centro, Cristino Castro – PI, CNPJ (MF) Nº, por meio do Exmo. Sr. Prefeito Municipal _____, brasileiro, casado, residente e domiciliado nesta cidade, portador da carteira de identidade nº ____ SSP/PI, e do CPF nº _____, doravante denominada **CONTRATANTE**, e de outro lado, a empresa, com sede e foro na cidade de Estado do, estabelecida à, nº, inscrita no CNPJ (MF) sob o nº e Inscrição Estadual nº....., aqui representada por seu, (cargo, nome completo, nacionalidade, estado civil, profissão, CPF: e nº do RG:. e endereço do representante), doravante denominada **CONTRATADA**, em conformidade com as normas da Lei Federal nº 14.133/2021, Artigo 28, Inciso II, com as alterações nela introduzidas até a presente data, as quais submetem as partes para todos os efeitos, têm justo e acordado celebrar o presente Contrato, conduzido sob o regime de empreitada por preço global, regendo-se a contratação pelo fixado nas cláusulas seguintes:

CLÁUSULA PRIMEIRA DO OBJETO DO CONTRATO

1.1. A **CONTRATADA** executará para a **CONTRATANTE**, sob o regime de Empreitada por Preço Global, os serviços de construção de Praça da Fé e reforma da Praça do Sindicato na sede do município de Cristino Castro - PI, conforme especificações técnicas dos projetos, memoriais descritivos, planilhas orçamentárias, cronogramas físico-financeiros, conforme especificações técnicas do Projeto, Plano de Trabalho e Anexos.

1.1.1. A forma pela qual deverão ser os serviços e as diversas obrigações do licitante estão registrados no Edital da CONCORRÊNCIA ELETRÔNICA Nº ____/2026, nas especificações técnicas, memoriais descritivos, no projeto executivo, planilhas orçamentárias, cronograma físico-financeiro e nas cláusulas deste contrato e seus anexos que, igualmente, integram este dossiê.

CLÁUSULA SEGUNDA

**DOS DOCUMENTOS QUE INTEGRAM O CONTRATO**

- 2.1. São partes complementares deste Contrato, independentemente de transcrição:
- 2.1.1. Processo Administrativo nº ____/2026,
 - 2.1.2. Concorrência Eletrônica Nº ____/2026;
 - 2.1.3. Proposta apresentada pela Contratada;
 - 2.1.4. Seus anexos, os detalhes executivos, especificações técnicas, despachos e pareceres que o encorpam.

CLÁUSULA TERCEIRA**DA APARELHAGEM E DO MATERIAL NECESSÁRIO A EXECUÇÃO DOS SERVIÇOS**

3.1. A aparelhagem e o material necessários à execução dos trabalhos serão de responsabilidade e ônus exclusivamente da **CONTRATADA**, ficando estabelecido que a **CONTRATANTE** não emprestará nem fornecerá quaisquer ferramentas, aparelhos ou veículos.

CLÁUSULA QUARTA**DAS NORMAS E ESPECIFICAÇÕES DOS BENS E DA EXECUÇÃO**

4.1. Os serviços ora contratados obedecem rigorosamente às especificações dos anexos, os quais fazem parte integrante do Edital da Concorrência Eletrônica Nº ____/2026, reservado à **CONTRATANTE** o direito de rejeitar os serviços que não estiverem de acordo com as referidas especificações, sem que caiba à **CONTRATADA** direito a qualquer reclamação ou indenização.

CLÁUSULA QUINTA**DA APROVAÇÃO DOS SERVIÇOS**

5.1. A **CONTRATADA** declara conhecer perfeita e integralmente, as especificações e demais elementos técnicos referentes à execução dos serviços. Declara, ainda, que conhece perfeitamente todas as condições e locais de execução dos serviços, tudo o que foi previamente considerado quando da elaboração da proposta que apresentou na Concorrência Eletrônica de que decorre este contrato, em razão do que declara que nos preços propostos estão incluídos todos os custos, despesas e encargos que terá que suportar, representando aqueles preços a única contraprestação que lhe será devida pela **CONTRATANTE** pela realização do objeto deste contrato.

Parágrafo Único - O representante da **CONTRATADA**, acima identificado, declara sob as penas da lei que dispõe de poderes suficientes à celebração deste contrato.

CLAUSULA SEXTA**DAS ALTERAÇÕES DOS DETALHES EXECUTIVOS**

6.1. O Município se reserva o direito de, em qualquer fase ou ocasião, fazer alterações nos detalhes executivos, seja reduzindo ou aumentando o volume de serviços, na forma prevista na lei.

CLÁUSULA SÉTIMA**DO VALOR DO CONTRATO**

7.1. A prefeitura Municipal se obriga a pagar o valor deste Contrato que é de **R\$** (.....), que representa o montante da proposta da **CONTRATADA**.



7.1.1. Nos preços unitários estão incluídos todos os custos de transporte, carga e descarga de materiais, despesas de materiais, despesas de execução, mão-de-obra, leis, encargos sociais, tributos, lucros e quaisquer encargos que incidam ou venham a incidir sobre os serviços, bem como despesas de conservação até o seu recebimento definitivo pela Prefeitura Municipal.

7.1.2. O valor do presente contrato será pago em parcelas, conforme medições a serem realizadas e fiscalizadas pela Prefeitura Municipal.

CLAÚSULA OITAVA DAS OBRIGAÇÕES DA CONTRATADA

8.1. A CONTRATADA se obriga a:

8.1.1. Executar os serviços segundo as especificações aprovadas e de acordo com os anexos constantes desta licitação, e adotar soluções técnicas que conduzam a economicidade dos serviços e a funcionalidade de seu resultado;

8.1.2. Manter, durante todo o período de realização dos serviços, objeto do contrato, as mesmas condições de capacitação técnica que apresentou ao participar da Concorrência Eletrônica de que resulta este contrato, bem como as mesmas condições de habilitação;

8.1.3. Administrar com zelo e probidade a execução dos serviços, respeitando com absoluto rigor o orçamento aprovado e evitando a prática de atos e a adoção de medidas que resultem em elevação de custos dos serviços, inclusive no que respeita à arrematação, seleção, contratação e administração de mão-de-obra necessária à realização dos serviços;

8.1.4. Atender prontamente às recomendações regulares da fiscalização;

8.1.5. Zelar pelos interesses da Prefeitura Municipal relativamente ao objeto do contrato;

8.1.6. Substituir prontamente qualquer preposto, empregado ou pessoa que, a juízo da fiscalização, seja inconveniente aos interesses da Prefeitura Municipal relativamente aos serviços;

8.1.7. Manter permanentemente nos locais de realização dos serviços um representante com plenos poderes para representar a CONTRATADA frente a Prefeitura Municipal;

8.1.8. Executar o objeto deste contrato de acordo com os projetos e especificações fornecidos pela Prefeitura Municipal e as normas aprovadas ou recomendadas pela ABNT.

8.1.9. Permitir o livre acesso aos documentos e registros contábeis da empresa, referentes ao objeto contratado para os servidores dos órgãos e entidades públicas concedentes e dos órgãos de controle interno e externo;

8.1.9. Adquirir e fornecer Equipamentos de Proteção Coletiva – EPC e Equipamentos de Proteção Individual – EPI, a todos os empregados, bem como orientá-los quanto a necessidade e obrigatoriedade de seu uso em serviço;

8.1.10. A CONTRATADA responde solidariamente, no caso de sub-empitada;

8.1.11. Manter a Regularidade Fiscal, inclusive do recolhimento do ISSQN ao município do local de Prestação do Serviço durante toda execução do contrato;

Parágrafo Primeiro – A CONTRATADA estará, durante todo o período de execução deste contrato, sujeita à fiscalização da Prefeitura Municipal, quer seja exercida por servidores do quadro da própria Prefeitura Municipal, quer por terceiros especialmente contratados para este fim;



Parágrafo Segundo – Nos casos em que a CONTRATADA não concordar com as recomendações ou ordens da fiscalização, delas poderá recorrer ao titular da Prefeitura Municipal, tendo este recurso efeito suspensivo da ordem fiscal.

CLÁUSULA NONA DAS OBRIGAÇÕES DA CONTRATANTE

- 9.1. A CONTRATANTE se obriga a:
- 9.1.1. Disponibilizar o local dos serviços;
 - 9.1.2. Aprovar as medições em tempo hábil;
 - 9.1.3. Efetuar os pagamentos devidos à CONTRATADA, conforme estabelecido na cláusula sétima deste Contrato;
 - 9.1.4. Designar um representante para acompanhar e fiscalizar a execução deste Contrato;
 - 9.1.5. Notificar a CONTRATADA, imediatamente, sobre as faltas e defeitos observados na execução do contrato;
 - 9.1.6. Reter os tributos e contribuições sobre os pagamentos mensalmente efetuados, utilizando-se as alíquotas previstas para cada tipo de serviço, conforme legislação;
 - 9.1.7. Aplicar penalidades, conforme o caso.

CLÁUSULA DÉCIMA DA DOTAÇÃO ORÇAMENTÁRIA

10.1. Os recursos financeiros para a despesa decorrente da contratação que se seguirem à Concorrência Eletrônica correm por conta de recursos do FPM e/ou Recursos Próprios, ICMS, Outros Recursos/Emenda, dotação orçamentária – 021200 – SECRETARIA DE OBRAS E INFRAESTRUTURA, 15.451.0040.1322.0000 - Construção e recuperação de praças e jardins, Atividade – 4.4.90.51-00 – Obras e Instalações.

CLÁUSULA DÉCIMA PRIMEIRA DA FORMA E CONDIÇÕES DE PAGAMENTO

11.1. O pagamento do preço contratual deverá guardar estreita relação com a execução dos serviços contratados e apresentação de seus efeitos ou resultados nos termos estabelecidos nos documentos da licitação;

11.2. O pagamento dos serviços será feito por intermédio da Prefeitura Municipal, em moeda corrente do País, por meio de depósito em conta corrente bancária da(s) Contratada(s), especificada no Contrato, em parcelas compatíveis com os Cronogramas Físico e Financeiro, contra a efetiva execução dos serviços e apresentação de seus efeitos, tudo previamente atestado pelo setor competente da Prefeitura Municipal, mediante apresentação dos seguintes documentos:

- 11.2.1. Notas Fiscais de Serviços/Fatura;
- 11.2.2. Cópia da guia da Previdência Social – GPS e Guia de Recolhimento do Fundo de Garantia por Tempo de Serviços – FGTS, devidamente quitado, relativo ao mês da última competência vencida;

11.3. A Contratada apresentará a Prefeitura Municipal, para pagamento, fatura ou documento equivalente. Recebida, a fatura ou cobrança será examinada pela Prefeitura Municipal no máximo



de 10 (dez) dias. No exame a Prefeitura Municipal, preliminarmente, verificará e certificará a efetiva execução dos serviços indicados na fatura e a regular entrega de seus efeitos. Estando tudo em ordem, o pagamento será feito sem nenhum acréscimo ou agregado financeiro;

11.3.1. A CONTRATADA apresentará a medição dos serviços efetivamente executados acompanhados das respectivas memórias para a Fiscalização, para a conferência da medição, compatibilizando-a com os dados da planilha de preços constantes de sua proposta, bem como da documentação hábil de cobrança;

11.3.2. Se ocorrerem aditivos decorrentes de alterações dos projetos que incluam acréscimo de valores e quantidades de serviços e materiais, a CONTRATADA deverá readequar este aditivo ao cronograma físico-financeiro original e rerepresentá-lo com as devidas alterações, na lavratura do aditivo;

11.3.3. Os valores referentes aos serviços rejeitados, relativos a uma medição, serão retidos e só serão pagos após a CONTRATADA refazê-los;

11.4. Serão retidos na fonte os demais tributos e contribuições sobre os pagamentos mensalmente efetuados, utilizando-se as alíquotas previstas para cada tipo de serviço, conforme legislação;

11.5. Caso a execução dos serviços se estenda por mais de um ano, os preços da proposta vencedora poderão ser reajustados segundo índice que reflita o incremento de custos da Contratada, a cada período anual, conforme fixado na cláusula referente a reajustamento de preço;

11.6. A primeira fatura a ser paga deverá estar acompanhada da ART expedida pelo CREA da região onde estarão sendo executados os serviços, comprovando o registro do Contrato naquele Conselho;

11.7. Todos os pagamentos devidos à CONTRATADA considerar-se-ão feitos, de pleno direito, quando os valores respectivos sejam depositados na **Conta Corrente**, mantida pela CONTRATADA junto ao **Banco**, **Agência**, valendo a Prefeitura Municipal como comprovantes de pagamento e como instrumento de quitação, os recibos dos depósitos ou transferências bancárias;

CLÁUSULA DÉCIMA SEGUNDA REAJUSTAMENTO DE PREÇOS

12.1. A Prefeitura poderá estender os serviços através de projeto complementar, mediante prévia comunicação escrita e a contratada fica obrigada a aceitar, nas mesmas condições contratuais, os acréscimos ou supressões que se fizerem necessários nas obras até 25% (vinte e cinco por cento) do valor inicial atualizado do contrato, conforme art. 125 da Lei Federal Nº 14.133/2021.

12.1.1. Neste caso os valores serão acrescidos na mesma proporção calculados pela proposta de preços apresentada e, o valor correspondente ao acréscimo será de inteira responsabilidade da Prefeitura Municipal.

CLÁUSULA DÉCIMA TERCEIRA DOS TRIBUTOS

13.1. Todos os tributos que incidirem ou vierem a incidir sobre este Contrato ou sobre os



serviços contratados, correrão por conta exclusiva da CONTRATADA e deverão ser pagos nas épocas devidas.

CLÁUSULA DÉCIMA QUARTA DOS PRAZOS

14.1. O prazo máximo para início dos serviços fica fixado em 10 (dez) dias consecutivos, contados a partir da data de expedição da Ordem de Execução de Serviços;

14.2. O prazo para execução dos serviços de que trata este Contrato é de ___ (____) dias, contados a partir da data de recebimento pela CONTRATADA, da Ordem de Serviços, emitida pela Prefeitura Municipal;

14.2.1. Os prazos poderão ser prorrogados, mantidas as demais cláusulas do Contrato e assegurada a manutenção de seu equilíbrio econômico-financeiro, de conformidade com o disposto no Art. 107, da Lei Federal nº 14.133/2021, desde que justificado por escrito e devidamente aprovado pela Prefeitura Municipal;

14.3. O contrato se extinguirá 05 (cinco) dias após o recebimento definitivo da obra.

CLÁUSULA DÉCIMA QUINTA DA RESPONSABILIDADE PROFISSIONAL

15.1. A CONTRATADA assume inteira responsabilidade profissional pela execução dos serviços contratados, obrigando-se, ainda a comunicar a Prefeitura Municipal, a designação do dirigente técnico, cabendo a esse a responsabilidade total de agir em nome da CONTRATADA, acumulando, se for o caso, as responsabilidades administrativas decorrentes, bem como comunicar previamente todas as substituições que vier a operar em sua equipe técnica alocada aos trabalhos objeto do presente Contrato;

Parágrafo único - A CONTRATADA se obriga a manter, durante toda a execução do Contrato, em compatibilidade com as obrigações por ela assumidas, todas as condições de habilitação e qualificação exigidas na licitação.

CLÁUSULA DÉCIMA SEXTA DA RESPONSABILIDADE CIVIL

16.1. A CONTRATADA assume inteira responsabilidade por danos e prejuízos causados a Prefeitura Municipal ou a terceiros na execução dos serviços ora contratados, inclusive acidentes, mortes, perdas ou destruições, parciais ou totais, a pessoas, materiais ou coisas, isentando o Município de Cristino Castro de todas as reclamações que possam surgir em consequência deste Contrato, ainda que tais reclamações resultem de atos de prepostos seus ou de quaisquer pessoas físicas ou jurídicas empregadas na execução dos trabalhos.

CLÁUSULA DÉCIMA SÉTIMA DA RESPONSABILIDADE DA CONTRATADA

17.1. A contratada obriga-se a adotar todas as medidas preventivas necessárias para evitar danos a terceiros em consequências da execução dos trabalhos. Será de exclusiva responsabilidade da contratada a obrigação de reparar os prejuízos que vier a causar, quaisquer que tenham sido as medidas preventivas adotadas.



17.2. A contratada será única, integral e exclusivo responsável em qualquer caso por todos os prejuízos, de qualquer natureza, que causar a Prefeitura Municipal ou, ainda, a terceiros, em decorrência da execução dos serviços objeto do Contrato, respondendo por si e por seus sucessores.

17.3. A contratada será, também, responsável por todos os ônus ou obrigações concernentes à legislação social, trabalhista, fiscal, securitária ou previdenciária, bem como todas as despesas decorrentes da execução de eventuais trabalhos em horários extraordinários (diurno ou noturno), inclusive despesas com instalações e equipamento necessários aos serviços e, em resumo, todos os gastos e encargos de material e mão-de-obra necessários à completa realização do objeto do Contrato e sua entrega perfeitamente concluída.

17.4. A contratada deverá:

17.4.1. Providenciar, às suas expensas, cópias dos elementos que venham a ser necessários à assinatura do Contrato, como também no decorrer da execução dos serviços;

17.4.2. Registrar o Contrato no CREA e apresentar, à FISCALIZAÇÃO, o comprovante de pagamento da “Anotação de Responsabilidade Técnica”;

17.4.3. Responsabilizar-se pela efetivação de seguros para garantia de pessoas e bens;

17.4.4. Fornecer e colocar no Canteiro de serviços as placas ou outras formas de divulgação das fontes de financiamento e de coordenação dos serviços, conforme modelos estabelecidos pela FISCALIZAÇÃO;

17.4.5. Manter permanentemente no local dos serviços, equipe técnica composta de profissionais habilitados e de capacidade comprovada, que assumam perante a FISCALIZAÇÃO a Responsabilidade Técnica pelos serviços, até a entrega definitiva do objeto do Contrato, inclusive com poderes para deliberar determinações de emergência caso se torne necessárias;

17.4.6. Facilitar a ação da FISCALIZAÇÃO na inspeção dos serviços em qualquer dia ou hora, prestando todas as informações e esclarecimentos solicitados, inclusive de ordem administrativa;

17.4.7. Obedecer às normas de higiene e prevenção de acidentes, no sentido de garantir a salubridade e segurança no canteiro de serviços;

17.4.8. Reparar, corrigir, remover, reconstruir ou substituir, total ou parcialmente, os defeitos ou incorreções verificadas nos serviços, resultantes de execução irregular, do emprego de materiais inadequados ou não correspondentes às especificações.

CLÁUSULA DÉCIMA OITAVA DAS ALTERAÇÕES CONTRATUAIS

18.1. Alterações do contrato original que venham a ser necessárias serão incorporadas ao Contrato durante sua vigência, mediante termos aditivos com as devidas justificativas, nos seguintes casos:

18.1.1. Unilateralmente pela Prefeitura Municipal:

18.1.1.1. Quando, por sua iniciativa, houver modificações dos detalhes executivos ou das especificações, para melhor adequação técnica do objeto;

18.1.1.2. Quando necessária à modificação do valor contratual em decorrência de acréscimo ou diminuição quantitativa de seu objeto até 25% (vinte e cinco por cento) do valor inicial atualizado do contrato, conforme art. 125 da Lei Federal Nº 14.133/2021. Nenhum acréscimo ou supressão poderá exceder este limite.



18.1.2. Por acordo entre as partes:

18.1.2.1. Quando houver a substituição de garantia de execução, por deliberação conjunta das partes;

18.1.2.2. Quando necessária à modificação da forma de pagamento, por imposição de circunstância superveniente, mantido o valor inicial atualizado, vedada à antecipação do pagamento com relação ao Cronograma Financeiro fixado, sem correspondente contraprestação da execução do objeto;

18.1.2.2.1. Os serviços adicionais cujos preços unitários não são contemplados na Proposta inicial serão fixados mediante acordo entre as partes, respeitando os limites estabelecidos no subitem "18.1.1.2";

18.2. A contratada se obriga a aceitar, nas mesmas condições contratuais, os acréscimos ou supressões que se fizeram necessários na contratação, na forma do artigo Art. 125 da Lei Federal Nº 14.133/2021, do valor inicial do contrato.

CLÁUSULA DÉCIMA NONA DA FISCALIZAÇÃO

19.1. A FISCALIZAÇÃO da execução dos serviços será feita pela Prefeitura Municipal, através de equipes ou grupos de trabalho, de forma a fazer cumprir rigorosamente os detalhes executivos, as especificações, os prazos, as condições do Edital, a PROPOSTA DE PREÇOS e as disposições do Contrato;

19.2. Fica reservado à FISCALIZAÇÃO o direito e a autoridade para resolver, no Canteiro de serviços, todo e qualquer caso singular, duvidoso ou omissivo não previsto no Edital, nas Especificações, nos Detalhes Executivos, nas Leis, nas Normas da Prefeitura Municipal, nos Regulamentos e em tudo mais que, de qualquer forma, se relacione, direta ou indiretamente, com os serviços em questão e seus complementos, ouvida a autoridade do órgão;

19.2.1. Compete, ainda, especificamente à FISCALIZAÇÃO:

19.2.1.1. Rejeitar todo e qualquer material de má qualidade ou não especificado e estipular o prazo para a sua retirada da obra;

19.2.1.2. Exigir a substituição de técnico, mestre ou operário que não responda técnica e disciplinarmente às necessidades da obra, sem prejuízo do cumprimento dos prazos e condições contratuais;

19.2.1.3. Exigir da contratada, o cumprimento integral do estabelecido na Cláusula Décima Sexta deste Contrato;

19.2.1.4. Indicar à contratada, todos os elementos indispensáveis ao início dos serviços, dentro do prazo de 05 (cinco) dias, a contar da data de emissão da Ordem de Execução de Serviços;

19.2.1.5. Esclarecer prontamente as dúvidas que lhe sejam apresentadas pela contratada;

19.2.1.6. Expedir, por escrito, as determinações e comunicações dirigidas à contratada;

19.2.1.7. Autorizar as providências necessárias junto a terceiros;

19.2.1.8. Promover, com a presença da contratada, as medições dos serviços executados;

19.2.1.9. Transmitir, por escrito, as instruções e as modificações dos detalhes executivos que porventura venham a ser feitas, bem como alterações de prazos e de cronogramas;



19.2.1.10. Dar a Prefeitura Municipal imediata ciência dos fatos que possam levar à aplicação de penalidades contra a contratada ou mesmo à rescisão do Contrato;

19.2.1.11. Relatar oportunamente a Prefeitura Municipal ocorrência ou circunstância que acarretar dificuldades no desenvolvimento dos serviços em relação a terceiros;

19.2.1.12. Anotar os fatos ou observações cujo registro se faça necessário.

CLÁUSULA VIGÉSIMA DA CAUÇÃO DE EXECUÇÃO

20.1. A critério da Contratante será estipulada uma garantia para a perfeita execução das obrigações contratuais e liquidez das multas convencionadas, uma Caução de Execução correspondente a 5% (cinco por cento) do valor deste Contrato, a ser integralizada em qualquer das modalidades legalmente previstas, no prazo fixado no Edital da Concorrência de onde se origina este Contrato;

20.2. Ocorrendo rescisão do Contrato, por culpa da CONTRATADA, a Prefeitura Municipal, imporá à CONTRATADA as penalidades legais e contratualmente previstas, exigindo, inclusive, indenização que deverá ser calculada de acordo com os prejuízos provocados pela inadimplência;

20.3. Sem prejuízo da responsabilidade da CONTRATADA, a Caução de Execução será restituída corrigida pelo índice oficial da poupança, se for o caso, após a aprovação dos serviços pela Prefeitura Municipal, 30 (trinta) dias após expedição do Termo de Recebimento Definitivo dos serviços uma vez verificado a perfeita execução dos mesmos.

CLÁUSULA VIGÉSIMA PRIMEIRA DAS PENALIDADES

21.1. As penalidades administrativas aplicáveis à Contratada, por inadimplência, estão previstas nos artigos 81, 87, 88 e seus parágrafos, todos da Lei Federal nº. 14.133/2021.

21.2. A multa de mora a ser aplicada por atraso injustificado na execução do contrato, será calculada sobre o valor dos serviços não concluídos, competindo sua aplicação ao titular do órgão contratante, observando os seguintes percentuais:

21.2.1. de 0,3% (três décimos por cento), por dia de atraso até o limite correspondente a 15 (quinze) dias; e

21.2.2. de 0,5% (cinco décimos por cento), por dia de atraso a partir do 16º (décimo sexto) dia, até o limite correspondente a 30 (trinta) dias; e

21.2.3. de 1,0% (um por cento), por dia de atraso a partir do 31º (trigésimo primeiro) dia, até o limite correspondente a 60 (sessenta) dias, findo o qual a Contratante rescindirá o contrato correspondente, aplicando-se à Contratada as demais sanções previstas na Lei Federal nº. 14.133/2021.

21.3. Será aplicada multa de 1,5% (um e meio por cento) sobre o valor da contratação, quando a Contratada:

21.3.1. Prestar informações inexatas ou obstacular o acesso à fiscalização da Prefeitura Municipal, no cumprimento de suas atividades;

21.3.2. Desatender às determinações da fiscalização da Prefeitura Municipal; e



21.3.3. Cometer qualquer infração às normas legais federais, estaduais e municipais, respondendo ainda pelas multas aplicadas pelos órgãos competentes em razão da infração cometida.

21.4. Será aplicada multa de 2% (dois por cento) sobre o valor da contratação quando a Contratada:

21.4.1. Executar os serviços em desacordo com o projeto básico, normas e técnicas ou especificações, independentemente da obrigação de fazer as correções necessárias, às suas expensas;

21.4.2. Não iniciar, ou recusar-se a executar a correção de qualquer ato que, por imprudência, negligência imperícia dolo ou má fé, venha a causar danos à Contratante ou a terceiros, independentemente da obrigação da Contratada em reparar os danos causados;

21.4.3. Praticar por ação ou omissão, qualquer ato que, por imprudência, negligência, imperícia, dolo ou má fé, venha a causar danos à Contratante ou a terceiros, independentemente da obrigação da Contratada em reparar os danos causados.

21.5. ADVERTÊNCIA

21.5.1. A aplicação da penalidade de advertência será efetuada nos seguintes casos:

21.5.1.1. Descumprimento das obrigações assumidas contratualmente ou nas licitações, desde que acarretem pequeno prejuízo a Prefeitura Municipal, independentemente da aplicação de multa moratória ou de inexecução contratual, e do dever de ressarcir o prejuízo;

21.5.1.2. Execução insatisfatória do objeto contratado, desde que a sua gravidade não recomende o enquadramento nos casos de suspensão temporária ou declaração de inidoneidade;

21.5.1.3. Outras ocorrências que possam acarretar pequenos transtornos ao desenvolvimento das atividades da Prefeitura Municipal, desde que não sejam passíveis de aplicação das sanções de suspensão temporária e declaração de inidoneidade.

21.6. SUSPENSÃO TEMPORÁRIA DO DIREITO DE LICITAR E CONTRATAR COM A ADMINISTRAÇÃO PÚBLICA

21.6.1. A suspensão do direito de licitar e contratar com a Prefeitura Municipal de Cristino Castro pode ser aplicada aos licitantes e contratados cujos inadimplementos culposos prejudicarem o procedimento licitatório ou a execução do contrato, por fatos graves, cabendo defesa prévia, no prazo de 05 (cinco) dias úteis da data do recebimento da intimação;

21.6.2. Suspensão temporária do direito de licitar e contratar com a Prefeitura Municipal por prazo de até 2 (dois) anos, nas seguintes situações:

21.6.2.1. Atraso no cumprimento das obrigações assumidas contratualmente e na Concorrência Eletrônica que tenha acarretado prejuízos significativos para a Prefeitura Municipal;

21.6.2.2. Execução insatisfatória do objeto deste ajuste, se antes tiver havido aplicação da sanção de advertência.

21.6.2.3. Quando o licitante se recusar a assinar o contrato dentro do prazo estabelecido pela Prefeitura Municipal.

21.6.2.4. Não concluir os serviços contratados;



21.6.2.5. Prestar os serviços em desacordo com as especificações ou com qualquer outra irregularidade, contrariando o disposto no edital de licitação, não efetuando sua substituição ou correção no prazo determinado pela Prefeitura Municipal;

21.6.2.6. Cometer quaisquer outras irregularidades que acarretem prejuízos a Prefeitura Municipal, ensejando a rescisão do contrato ou frustração do processo licitatório;

21.6.2.7. Praticar atos ilícitos, visando frustrar os objetivos da licitação;

21.6.2.8. Demonstrar não possuir idoneidade para licitar e contratar com a Prefeitura Municipal, em virtude de atos ilícitos praticados;

21.6.2.9. Reproduzir, divulgar ou utilizar, em benefício próprio ou de terceiros, quaisquer informações de que seus empregados tenham conhecimento em razão da execução deste contrato, sem consentimento prévio da Prefeitura Municipal.

21.7. DECLARAÇÃO DE INIDONEIDADE PARA LICITAR E CONTRATAR COM A ADMINISTRAÇÃO PÚBLICA

21.7.1. A declaração de inidoneidade será aplicada pelo Prefeito Municipal se constatada a má-fé, ação maliciosa e premeditada, evidência de atuação com interesses escusos ou reincidência de faltas que acarretem prejuízos a Prefeitura Municipal.

21.7.2. A declaração de inidoneidade implica proibição de licitar ou contratar com a Administração Pública, enquanto perdurarem os motivos determinantes da punição ou até que seja promovida a reabilitação, perante a Prefeitura Municipal, após ressarcidos os prejuízos e decorrido o prazo de 02 (dois) anos.

21.7.3. A declaração de inidoneidade para licitar e contratar com a Administração Pública será aplicada ao licitante ou contratado nos casos em que:

21.7.3.1. Tenha sofrido condenação definitiva por praticarem, por meios dolosos, fraude fiscal no recolhimento de quaisquer tributos;

21.7.3.2. Praticarem atos ilícitos, visando frustrar os objetivos da licitação;

21.7.3.3. Demonstrarem não possuir idoneidade para licitar e contratar com a Prefeitura Municipal, em virtude de atos ilícitos praticados;

21.7.3.4. Reproduzirem, divulgarem ou utilizarem em benefício próprio ou de terceiros, quaisquer informações de que seus empregados tenham tido conhecimento em razão de execução deste contrato, sem consentimento prévio da Prefeitura Municipal, em caso de reincidência;

21.7.3.5. Apresentarem a Prefeitura Municipal qualquer documento falso, ou falsificado no todo ou em parte, com o objetivo de participar da licitação, ou no curso da relação contratual;

21.7.3.6. Praticarem fato capitulado como crime pela Lei Federal nº. 14.133/2021.

21.7.4. Independentemente das sanções a que se referem os itens 21.2 a 21.3, o licitante ou contratado está sujeito ao pagamento de indenização por perdas e danos, podendo ainda a Prefeitura Municipal propor que seja responsabilizado:

21.7.4.1. Civilmente, nos termos do Código Civil;

21.7.4.2. Perante os órgãos incumbidos de fiscalização das atividades contratadas ou do exercício profissional a elas pertinentes;

21.7.4.3. Criminalmente, na forma da legislação pertinente.



21.8. Nenhum pagamento será feito ao executor dos serviços que tenha sido multado, antes que tal penalidade seja descontada de seus haveres.

21.9. As sanções serão aplicadas pelo Prefeito Municipal, facultada a defesa prévia do interessado, no respectivo processo no prazo de 05 (cinco) dias úteis, com exceção da declaração de inidoneidade, cujo prazo de defesa é de 15 (quinze) dias da abertura de vista, conforme artigos 157 e 158 da Lei Federal nº 14.133/2021.

21.10. As multas administrativas previstas neste instrumento, não têm caráter compensatório e assim, o seu pagamento não eximirá a Contratada de responsabilidade por perdas e danos decorrentes das infrações cometidas.

CLÁUSULA VIGÉSIMA SEGUNDA DA RESCISÃO E EXTINÇÃO CONTRATUAL

22.1. O Contrato a ser celebrado poderá ser extinto na forma dos artigos 104 e 138 da Lei Federal nº 14.133/2021, nos casos:

22.2. A inexecução total ou parcial deste contrato enseja a sua rescisão, com as consequências contratuais e as previstas em lei.

22.3. Constituem motivos de rescisão deste contrato, independentemente de notificação ou interpelação judicial ou extrajudicial:

22.3.1. O descumprimento total ou parcial, pela contratada, de quaisquer das obrigações/responsabilidades previstas neste contrato.

22.3.2. A transferência total ou parcial do contrato, sem prévio consentimento da prefeitura.

22.3.3. O cometimento reiterado de atraso no fornecimento.

22.3.4. A decretação de falência ou insolvência civil da contratada.

22.3.5. A dissolução da sociedade.

22.3.6. A alteração societária, do objeto social ou modificação da finalidade ou da estrutura da empresa que, a juízo da Prefeitura, prejudique a execução do contrato.

22.3.7. O atraso injustificado no fornecimento e sem prévia comunicação à Prefeitura.

22.3.8. A lentidão no seu cumprimento, levando a Prefeitura a comprovar a impossibilidade da conclusão do fornecimento;

22.3.9. Razões de interesse público, de alta relevância e amplo conhecimento, justificadas e determinadas pela máxima autoridade da esfera administrativa a que está subordinada a Prefeitura e exaradas no processo administrativo a que se refere este contrato.

22.3.10. A supressão, por parte da Administração do fornecimento, acarretando modificação do valor inicial do contrato além do limite permitido no parágrafo primeiro do Art. 125 da Lei Federal nº 14.133, de 2021;

22.3.11. A suspensão de sua execução, por ordem escrita da PREFEITURA, por prazo superior a 90 (noventa) dias, salvo em caso de calamidade pública, grave perturbação de ordem interna ou guerra, ou ainda por repetidas suspensões que totalizem o mesmo prazo, independentemente do pagamento obrigatório de indenizações pelas sucessivas e contratualmente imprevistas desmobilizações e mobilizações e outras previstas, assegurada a contratada, nesses casos, o direito de optar pela suspensão do cumprimento das obrigações assumidas até que seja normalizada a situação;

22.3.12. A ocorrência de caso fortuito ou de força maior, regularmente comprovada,



impeditiva da execução do contrato;

22.3.13. Outras causas relacionadas neste contrato, que indiquem conduta desabonadora da contratada.

22.3.14. O conhecimento posterior de qualquer fato ou de circunstância superveniente que desabone ou que afete a idoneidade ou a capacidade técnica ou financeira da empresa participante, implicará necessariamente na rescisão contratual, se o contrato já tiver sido assinado ou tiver sido emitido.

22.3.15. Os casos de rescisão contratual serão formalmente motivados nos autos do processo, assegurados o contraditório e a ampla defesa.

22.4. O contrato será extinto quando cumpridas as obrigações de ambas as partes, ainda que isso ocorra antes do prazo estipulado para tanto.

22.5. Se as obrigações não forem cumpridas no prazo estipulado, a vigência ficará prorrogada até a conclusão do objeto.

22.6. Quando a não conclusão do contrato referida no item anterior decorrer de culpa do contratado:

22.6.1. Ficará ele constituído em mora, sendo-lhe aplicáveis as respectivas sanções administrativas; e

22.6.2. Poderá a Administração optar pela extinção do contrato e, nesse caso, adotar as medidas admitidas em lei para a continuidade da execução contratual.

22.7. O contrato poderá ser extinto antes do prazo nele fixado, sem ônus para o Contratante, quando este não dispuser de créditos orçamentários para sua continuidade ou quando entender que o contrato não mais lhe oferece vantagem.

22.8. O contrato poderá ser extinto antes de cumpridas as obrigações nele estipuladas, ou antes do prazo nele fixado, por algum dos motivos previstos no artigo 137 da Lei nº 14.133/21, bem como amigavelmente, assegurados o contraditório e a ampla defesa.

22.9. Nesta hipótese, aplicam-se também os artigos 138 e 139 da mesma Lei.

22.10. A alteração social ou a modificação da finalidade ou da estrutura da empresa não ensejará a extinção se não restringir sua capacidade de concluir o contrato.

22.11. Se a operação implicar mudança da pessoa jurídica contratada, deverá ser formalizado termo aditivo para alteração subjetiva.

22.12. O termo de extinção, sempre que possível, será precedido:

22.12.1. Balanço dos eventos contratuais já cumpridos ou parcialmente cumpridos;

22.12.2. Relação dos pagamentos já efetuados e ainda devidos;

22.12.3. Indenizações e multas.

22.13. O contrato poderá ser extinto caso se constate que o contratado mantém vínculo de natureza técnica, comercial, econômica, financeira, trabalhista ou civil com dirigente do órgão ou entidade contratante ou com agente público que tenha desempenhado função na licitação ou atue na fiscalização ou na gestão do contrato, ou que deles seja cônjuge, companheiro ou parente em linha reta, colateral ou por afinidade, até o terceiro grau (art. 14, inciso IV, da Lei n.º 14.133, de 2021).

CLÁUSULA VIGÉSIMA TERCEIRA SUBCONTRATAÇÃO E SUB-ROGAÇÃO



23.1. O licitante contratado não poderá ceder, sub-rogar, parcial ou totalmente os serviços objeto deste Edital por não haver respaldo legal, poderá, no entanto, subcontratar mediante prévia autorização, por escrito, observando-se, quando concedida autorização para subcontratação, celebrar com o terceiro a quem subcontratar, Contrato com inteira obediência aos termos do Contrato original firmado com a Prefeitura Municipal e sob a sua inteira e exclusiva responsabilidade e não poderá ultrapassar de 30% (trinta) por cento do valor do objeto contratado, na forma determinada pela Prefeitura Municipal.

23.1.1. No caso de subcontratação, deverá ficar demonstrado e documentado que esta somente abrangerá etapas dos serviços, ficando claro que a subcontratada apenas reforçará a capacidade técnica da contratada, que executará, por seus próprios meios, o principal do serviço de que trata este Edital, assumindo a responsabilidade direta e integral pela qualidade dos serviços contratados.

23.1.2. A assinatura do contrato caberá somente à empresa vencedora, por ser a única responsável perante a Prefeitura Municipal, mesmo que tenha havido apresentação de empresa a ser subcontratada para a execução de determinados serviços integrantes desta licitação.

23.1.3. A Prefeitura Municipal se reserva o direito de, após a contratação dos serviços, exigir que o pessoal técnico e auxiliar da empresa contratada e de suas subcontratadas se submetam à comprovação de suficiência a ser por ela realizada e de determinar a substituição de qualquer membro da equipe que não esteja apresentando o rendimento desejado.

CLÁUSULA VIGÉSIMA QUARTA DO RECEBIMENTO DOS SERVIÇOS

24.1. Concluídos os serviços, após comunicação formal por escrito do adimplemento total da conclusão pelo licitante contratado, a Prefeitura Municipal procederá ao recebimento provisório do objeto, pela FISCALIZAÇÃO, mediante termo circunstanciado, assinado pelas partes em até 15 (quinze) dias da comunicação escrita do licitante contratado.

24.2. A Prefeitura Municipal receberá os serviços em caráter definitivo em prazo não superior a 90 (noventa) dias do recebimento provisório. Durante o período compreendido entre o recebimento provisório e o recebimento definitivo, ficará o licitante contratado obrigado a efetuar reparos que, a juízo da Prefeitura Municipal, se fizerem necessários quanto à qualidade e segurança do objeto.

24.3. Encerrado o prazo fixado no subitem anterior, o objeto será recebido definitivamente por uma comissão designada para tal fim, mediante termo circunstanciado assinado pelas partes, desde que se comprove a adequação do objeto aos termos contratuais, conforme o disposto no art. 140 da Lei Federal nº 14.133/2021, sem prejuízo das sanções civis.

CLÁUSULA VIGÉSIMA QUINTA DOS CASOS OMISSOS

25.1. Os casos omissos e os que se tornarem controvertidos serão decididos pela Lei Federal nº 14.133/2021, garantido à CONTRATADA o contraditório e ampla defesa de seus interesses.

CLÁUSULA VIGÉSIMA SEXTA DA EFICÁCIA E DA VIGÊNCIA

26.1. A validade deste instrumento decorrerá de sua assinatura, tornando-se eficaz a partir da



publicação, em extrato, na Imprensa Oficial, que será providenciada pela Prefeitura Municipal nos termos da Federal nº 14.133/2021.

26.1.1. O prazo para execução dos serviços de que trata este Contrato é de __ (____) dias, contados a partir da data de recebimento pela CONTRATADA, da Ordem de Serviços, emitida pela Prefeitura Municipal, podendo ser prorrogado conforme a Lei Federal nº 14.133/2021.

CLAUSULA VIGÉSIMA SÉTIMA DA CISÃO, INCORPORAÇÃO OU FUSÃO

27.1. Em havendo a Cisão, Incorporação ou Fusão da futura empresa contratada, a aceitação de qualquer uma destas operações ficará condicionada a análise por esta administração contratante do procedimento realizado, tendo presente à possibilidade de riscos de insucesso na execução do objeto contratado, ficando vedada a sub-rogação contratual.

CLAUSULA VIGÉSIMA OITAVA EXIGÊNCIAS A SEREM CONSIDERADAS NO EDITAL E NO CONTRATO COM BASE NO TERMO DE AJUSTE DE CONDUTA (TAC) Nº 19.2023 / MINISTÉRIO PÚBLICO DO TRABALHO DA 22ª REGIÃO.

28.1. DA INSTAURAÇÃO DO PROCESSO ADMINISTRATIVO:

28.1.1. Constatado o inadimplemento ou atraso de qualquer obrigação prevista nas cláusulas contratuais, a cargo da empresa contratada, o Município procederá, de imediato, à instauração de respectivo processo administrativo destinado à aplicação das penalidades previstas contratualmente.

28.2. A EMPRESA CONTRATADA SOMENTE RECEBERÁ A PARCELA DO PAGAMENTO QUANDO:

28.2.1. Apresentar, no mínimo, os comprovantes de pagamento pontual das seguintes verbas trabalhistas, em relação a todos os empregados vinculados ao contrato, refere às verbas e encargos incidentes no mês imediatamente anterior à data de pagamento da parcela:

28.2.1.1. Remuneração, compreendendo o salário mensal e demais verbas de natureza salarial;

28.2.1.2. Vales-transportes e auxílio alimentação, quando for o caso;

28.2.1.3. Contribuições para o Fundo de Garantia do Tempo de Serviço e para o INSS;

28.2.1.4. Décimo terceiro salário, quando for o caso;

28.2.1.5. Concessão das férias e pagamento da respectiva remuneração, quando for o caso.

28.2.2. As verbas mencionadas nesta cláusula devem obedecer aos valores estipulados em convenção ou acordo coletivo de trabalho ou em sentença normativa, se houver.

28.3. A empresa deverá apresentar no máximo até o 20º (vigésimo) dia após a assinatura do contrato administrativo, os seguintes documentos, sob pena de rescisão unilateral do contrato:

28.3.1. Cópia das Carteiras de Trabalho e Previdência Social – CTPS devidamente anotadas em relação a todos os empregados contratados;

28.3.2. Cópia do livro de registro de empregados contendo os registros de todos os empregados contratados;

28.3.3. Cópias do Programa de Controle Médico de Saúde Ocupacional – PCMSO e do Programa de Gerenciamento de Riscos – PGR específicos para as atividades objeto do contrato;

28.3.4. Cópias dos Atestados de Saúde Ocupacional de todos os trabalhadores,



PREFEITURA

**CRISTINO
CASTRO**

COMISSÃO PERMANENTE DE
CONTRATAÇÃO - CPC

demonstrando a realização de exame médico admissional, periódico ou demissional, dependendo da situação;

28.3.5. Comprovante de realização de treinamento específico para a função, quando exigido pela legislação;

28.3.6. Cópias dos recibos de fornecimento dos equipamentos de proteção individual a todos os empregados.

28.4. O Município poderá, por intermédio da Administração, se necessário for, efetuar o pagamento das verbas trabalhistas diretamente aos empregados da empresa contratada, assim como efetuar o recolhimento das contribuições sociais, utilizando-se dos valores que seriam devidos a esta, em caso de descumprimento das medias deste contrato, do edital de licitação e também do TAC nº 19.2023.

28.5. O Município efetuará os pagamentos e recolhimentos mencionados acima, no prazo máximo de 10 (dez) dias, contados a partir do primeiro dia útil após o inadimplemento da respectiva verba ou contribuição por parte da empresa contratada.

28.6. A EMPRESA CONTRATADA DEVERÁ cumprir pontualmente de todas as obrigações trabalhistas e previdenciárias em relação aos empregados contratados, sobretudo no tocante às normas de saúde e segurança do trabalho, sob pena de aplicação das penalidades previstas no contrato administrativo.

28.7. Constatado o inadimplemento ou atraso de qualquer obrigação prevista na cláusula acima a cargo da empresa contratada, o Município procederá, de imediato, à instauração do respectivo processo administrativo destinado à aplicação das penalidades previstas contratualmente.

Extinto o contrato de prestação de serviço, o Município somente efetuará o pagamento da parcela final à empresa contratada mediante apresentação de documentos que comprovem de forma cabal o pagamento das verbas rescisórias a todos os empregados.

CLAUSULA VIGÉSIMA NONA DO FORO

29.1. Fica eleito o foro da cidade de Cristino Castro - PI, como o único competente para dirimir quaisquer dúvidas ou questões oriundas deste Contrato.

E, para firmeza e validade de tudo o que ficou dito e aqui estipulado, lavrou-se o presente instrumento, em 03 (três) vias, que depois de lido e achado conforme, vai assinado pelas partes e testemunhas abaixo.

Cristino Castro - PI, de de 2026.

CONTRATANTE

CONTRATADA

TESTEMUNHAS:

1 - _____
CPF:

2 - _____
CPF:



PREFEITURA

**CRISTINO
CASTRO**

COMISSÃO PERMANENTE DE
CONTRATAÇÃO - CPC

**PROCESSO ADMINISTRATIVO Nº 013/2026
CONCORRÊNCIA ELETRÔNICA Nº 005/2026
TIPO: MENOR PREÇO GLOBAL**

ANEXO II

MODELO (OPCIONAL) DE DECLARAÇÃO SOBRE EMPREGADOS MENORES

(NOME DA EMPRESA), inscrito no CNPJ nº, por intermédio de seu representante legal o (a) Sr(a), portador (a) da Carteira de Identidade nº e do CPF nº, DECLARA, para fins do disposto no inciso XXXIII do art. 7º da Constituição Federal de 1988, que não emprega menor de dezoito anos em trabalho noturno, perigoso ou insalubre e não emprega menor de dezesseis anos.

E que, os menores, a partir de quatorze anos, que são alocados no desenvolvimento de atividades específicas desta Empresa, atuam na condição de aprendiz, observada a permissão legal. (Em caso de não configurar a prática da Empresa Declarante, excluir este parágrafo).

Local e Data

Nome e assinatura do representante legal.
CPF, Carteira de Identidade (N e Órgão Expedidor)
Cargo / Função



PREFEITURA

**CRISTINO
CASTRO**

COMISSÃO PERMANENTE DE
CONTRATAÇÃO - CPC

**PROCESSO ADMINISTRATIVO Nº 013/2026
CONCORRÊNCIA ELETRÔNICA Nº 005/2026
TIPO: MENOR PREÇO GLOBAL**


ANEXO III

MODELO (OPCIONAL) DE DECLARAÇÃO DE CONHECIMENTO DOS DETALHES EXECUTIVOS

(NOME DA EMPRESA), inscrito no CNPJ nº, por intermédio de seu representante legal o (a) Sr(a), portador (a) da Carteira de Identidade nº e do CPF nº, DECLARA, para os devidos fins, que examinamos os detalhes executivos que acompanham este Edital de CONCORRÊNCIA ELETRÔNICA Nº ___/2026 e que conhecemos todos os aspectos peculiares à execução dos serviços de que trata esta licitação. Assim, declaramos dispor de todas as informações necessárias para fins de preparação de nossa PROPOSTA DE PREÇOS.

Local e Data

Nome e assinatura do representante legal.
CPF, Carteira de Identidade (N e Órgão Expedidor)
Cargo / Função

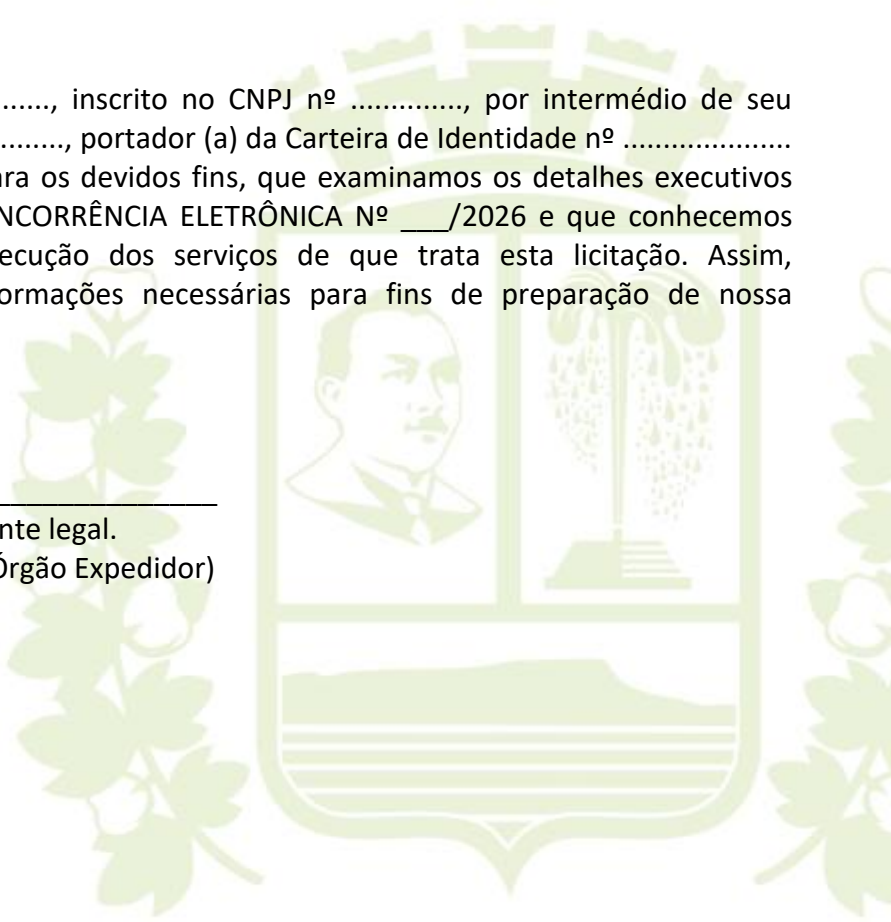



PREFEITURA

**CRISTINO
CASTRO**

COMISSÃO PERMANENTE DE
CONTRATAÇÃO - CPC

**PROCESSO ADMINISTRATIVO Nº 013/2026
CONCORRÊNCIA ELETRÔNICA Nº 005/2026
TIPO: MENOR PREÇO GLOBAL**

ANEXO IV

MODELO DE DECLARAÇÃO DE INEXISTÊNCIA DE FATO IMPEDITIVO

(NOME DA EMPRESA), inscrito no CNPJ nº, por intermédio de seu representante legal o (a) Sr(a), portador (a) da Carteira de Identidade nº e do CPF nº, DECLARA, sob penas da lei, que até a presente data inexistem fatos impeditivos para sua habilitação neste processo licitatório, ciente da obrigatoriedade de declarar ocorrências posteriores.

Local e Data

Nome e assinatura do representante legal.
CPF, Carteira de Identidade (N e Órgão Expedidor)
Cargo / Função



PREFEITURA

**CRISTINO
CASTRO**

COMISSÃO PERMANENTE DE
CONTRATAÇÃO - CPC

**PROCESSO ADMINISTRATIVO Nº 013/2026
CONCORRÊNCIA ELETRÔNICA Nº 005/2026
TIPO: MENOR PREÇO GLOBAL**

ANEXO V - MODELO DE PROPOSTA DE PREÇOS (OPCIONAL)

A Prefeitura Municipal de Cristino Castro
Comissão Permanente de Licitação
CONCORRÊNCIA ELETRÔNICA Nº ____/2026
Cristino Castro / Piauí

Prezados Senhores,

1- DA EMPRESA PROPONENTE:

Nome empresarial:
Endereço:
CNPJ nº:
Conta Corrente:
Nº Agência:
Banco:
Inscrição Estadual nº:
Inscrição Municipal/ISS:
Alvará nº:
Telefone:
Contato da empresa:
Telefone:

2- DO REPRESENTANTE LEGAL AUTORIZADO PARA ASSINATURA DO CONTRATO:

Nome:
Função:
Data de Nascimento:
Estado Civil:
RG nº:
Órgão emissor:
CPF:
Endereço:
Bairro:
Complemento:
Cidade:
Estado:
CEP:
Telefone / Celular:
E-mail:





PREFEITURA

**CRISTINO
CASTRO**

COMISSÃO PERMANENTE DE
CONTRATAÇÃO - CPC

Após exames dos documentos de licitação, propomos realizar os serviços constantes da nossa Proposta, pelo valor total de R\$ __ (valor total da proposta em cifras e por extenso) __, conforme planilhas de custos, planilhas orçamentárias e cronograma físico-financeiro em anexo.

Informamos que os preços ofertados são firmes e irrevogáveis durante o prazo e validade desta proposta. Estão inclusos nesses preços ofertados todos os tributos, custos e despesas diretos e/ou indiretos. São de nossa inteira responsabilidade as diferenças que porventura venham a ocorrer, resultantes de omissão ou incorreção na cotação da proposta.

Prazo de Execução dos serviços:(.....) dias

Prazo de Validade das Propostas: 60 (sessenta) dias

Dados Bancários: Conta Corrente: ____, Ag: _____ Banco: _____

Sendo a nossa proposta selecionada, apresentamos a Garantia de Execução de Contrato equivalente a 5% (cinco por cento) do valor contratual, para assegurar o seu devido cumprimento.

Declaramos que, caso sejamos vencedor da licitação, executaremos os serviços de acordo com os detalhes executivos, especificações técnicas e quantitativos fornecidos pela Prefeitura Municipal, pelos preços unitários e nos prazos constantes nesta proposta.

Comprometemo-nos em manter esta proposta durante o prazo estabelecido nos termos da Concorrência Eletrônica em epígrafe, qual seja, a contar da data fixada para abertura das respectivas propostas.

Local e Data

Nome e assinatura do representante legal.
CPF, Carteira de Identidade (N e Órgão Expedidor)
Cargo / Função



PREFEITURA

**CRISTINO
CASTRO**

COMISSÃO PERMANENTE DE
CONTRATAÇÃO - CPC

**PROCESSO ADMINISTRATIVO Nº 013/2026
CONCORRÊNCIA ELETRÔNICA Nº 005/2026
TIPO: MENOR PREÇO GLOBAL**

ANEXO VI
(Modelo - ME e EPP)

DECLARAÇÃO – ME E EPP
(em papel timbrado da empresa)

_____ (razão social da empresa) _____, inscrita no CNPJ sob o nº _____, estabelecida à Rua _____ (endereço completo) _____, por seu representante legal o(a) senhor(a) _____, Portador(a) da Carteira de Identidade nº _____, e do CPF: _____, abaixo assinado, **DECLARA**, para todos os efeitos legais, que cumpre os requisitos legais para efeito de qualificação como MPE, e que:

- 1) Atende os requisitos previstos no artigo 3º da Lei Complementar nº 123/2006.
- 2) Possui registro na Junta Comercial ou Cartório de Registro ou CCMEI indicando que se enquadra como MPE.
- 3) Que no ano fiscal anterior ao exercício atual não excedeu o limite de faturamento referente ao enquadramento como MPE.
- 4) Que é fornecedor Local/Regional de acordo com o anexo X do Edital nº ____, enquadrando-se como empresa Local/Regional, sediada a Rua ____, nº ____, Bairro ____, Cidade. **(este item somente deve fazer parte da declaração se a MPE estiver na relação do Anexo X).**

Portando estando apta a usufruir dos benefícios de que tratam os artigos 42 a 49 da Lei Complementar nº 123/2006, não havendo fato superveniente impeditivo da participação no presente certame. Estando ciente da obrigatoriedade de declarar ocorrências posteriores.

(Local e Data)

(nome e assinatura)
(responsável - nome, cargo e assinatura)



PREFEITURA

**CRISTINO
CASTRO**

COMISSÃO PERMANENTE DE
CONTRATAÇÃO - CPC

**PROCESSO ADMINISTRATIVO Nº 013/2026
CONCORRÊNCIA ELETRÔNICA Nº 005/2026
TIPO: MENOR PREÇO GLOBAL**

ANEXO VII

MODELO (OPCIONAL) DE DECLARAÇÃO DE VISITA AO LOCAL DA OBRA EXPEDIDA PELA EMPRESA

(NOME DA EMPRESA), inscrito no CNPJ nº, por intermédio de seu representante legal o (a) Sr(a), portador (a) da Carteira de Identidade nº e do CPF nº, DECLARA para os devidos fins que visitamos o local da obra objeto desta licitação e que tomamos conhecimento dos projetos e de todos os aspectos peculiares à execução da obra objeto do Edital da CONCORRÊNCIA ELETRÔNICA Nº ____/2026

Local e Data

Nome e assinatura do representante legal.
CPF, Carteira de Identidade (N e Órgão Expedidor)
Cargo / Função



PREFEITURA

**CRISTINO
CASTRO**

COMISSÃO PERMANENTE DE
CONTRATAÇÃO - CPC

**PROCESSO ADMINISTRATIVO Nº 013/2026
CONCORRÊNCIA ELETRÔNICA Nº 005/2026
TIPO: MENOR PREÇO GLOBAL**

ANEXO VII – “A”

MODELO (OPCIONAL) DE DECLARAÇÃO DE RENÚNCIA À VISITA TÉCNICA

(NOME DA EMPRESA), inscrito no CNPJ nº, por intermédio de seu representante legal o (a) Sr(a), portador (a) da Carteira de Identidade nº e do CPF nº, DECLARA para os devidos fins que renuncia à Visita Técnica ao local e as instalações para a prestação dos serviços constantes do objeto do Edital de CONCORRÊNCIA ELETRÔNICA Nº ___/2026, e o quadro técnico da empresa tomou conhecimento das reais condições e peculiaridades inerentes à natureza dos serviços, bem como coletaram informações de todos os dados e elementos necessários à perfeita elaboração da proposta comercial, responsabilizando-se por manter as garantias que vincularem nossa proposta ao presente processo licitatório e que tomamos conhecimento dos projetos e anexos do Edital.

Local e Data

Nome e assinatura.

CPF, Carteira de Identidade (N e Órgão Expedidor)

Cargo / Função

CREA/CAU / ____. Nº _____.



PREFEITURA

**CRISTINO
CASTRO**

COMISSÃO PERMANENTE DE
CONTRATAÇÃO - CPC

**PROCESSO ADMINISTRATIVO Nº 013/2026
CONCORRÊNCIA ELETRÔNICA Nº 005/2026
TIPO: MENOR PREÇO GLOBAL**

ANEXO VIII

ANEXO VIII – MODELO DE DECLARAÇÃO DE ATENDIMENTO AO DECRETO Nº 7983/2013

A empresa _____, inscrita no CNPJ Nº _____ sediada na Rua _____, nº _____, Bairro _____, Cidade _____, por intermédio de seu representante legal, o(a) Sr(a) _____, portador(a) da Carteira de Identidade nº _____ e do CPF nº _____
DECLARA que cumpre as regras e os critérios para a elaboração do orçamento de referência da obra de que trata a CONCORRÊNCIA ELETRÔNICA Nº ____/2026, Estabelecidos no Decreto nº 7983/2013, de 08 de abril de 2013.

(Local e Data)

(nome e assinatura)
(responsável - nome, cargo e assinatura)



PREFEITURA

**CRISTINO
CASTRO**

COMISSÃO PERMANENTE DE
CONTRATAÇÃO - CPC

PROCESSO ADMINISTRATIVO Nº 013/2026
CONCORRÊNCIA ELETRÔNICA Nº 005/2026
TIPO: MENOR PREÇO GLOBAL

ANEXO IX – RELAÇÃO DE MUNICÍPIOS LOCAIS E REGIONAIS

Território de Desenvolvimento da Chapada das Mangabeiras, compreendendo os municípios:

Alvorada do Gurguéia, Bom Jesus, Colônia do Gurguéia, Cristino Castro, Currais, Eliseu Martins, Manoel Emídio, Palmeira do Piauí, Santa Luz, Avelino Lopes, Curimatá, Júlio Borges, Morro Cabeça no Tempo, Parnaguá, Redenção do Gurguéia, Barreiras do Piauí, Corrente, Cristalândia do Piauí, Gilbués, Monte Alegre do Piauí, Riacho Frio, Santa Filomena, São Gonçalo do Gurguéia, Sebastião Barros.





PREFEITURA

**CRISTINO
CASTRO**

COMISSÃO PERMANENTE DE
CONTRATAÇÃO - CPC

**PROCESSO ADMINISTRATIVO Nº 013/2026
CONCORRÊNCIA ELETRÔNICA Nº 005/2026
TIPO: MENOR PREÇO GLOBAL**

ANEXO X

**PLANILHAS ORÇAMENTARIAS, ESPECIFICAÇÕES TÉCNICAS, PLANTAS E DEMAIS
DOCUMENTOS E DEMAIS DOCUMENTOS CONSTANTES DO PROCESSO.**





PREFEITURA
**CRISTINO
CASTRO**

MEMORIAL

CONSTRUÇÃO DE PRAÇA DA FÉ COM REFORMA DA PRAÇA DO SINDICATO localizada na Av. David Campos, Cristino Castro – PI.

Março/2026

SUMÁRIO

1. INTRODUÇÃO
2. JUSTIFICATIVA
3. OBJETIVOS
4. MEMORIAL DESCRITIVO
5. RELATÓRIO FOTOGRÁFICO
6. CONCLUSÕES

1. INTRODUÇÃO

O presente Memorial Descritivo tem por finalidade estabelecer as diretrizes técnicas para execução da obra de Construção da Praça da Fé com Reforma da Praça do Sindicato no município de Cristino Castro – PI.

A proposta consiste na implantação de um espaço público de convivência urbana com infraestrutura paisagística, pavimentação adequada, áreas de circulação, iluminação pública eficiente e mobiliário urbano, promovendo lazer, integração social e valorização urbanística da Avenida David Campos.

2. JUSTIFICATIVA

A implantação da Praça da Fé surge da necessidade de criação de um novo espaço público estruturado para convivência comunitária, eventos culturais e atividades recreativas.

O município de Cristino Castro apresenta crescimento urbano significativo e demanda por áreas de lazer adequadas. O projeto contribuirá para a melhoria da qualidade de vida da população, oferecendo ambiente seguro, acessível e urbanisticamente qualificado.

3. OBJETIVOS

Objetivo Geral:

- Implantar praça pública estruturada com paisagismo, iluminação, pavimentação e equipamentos urbanos.

Objetivos Específicos:

- Criar área de convivência e lazer;
- Valorizar o espaço urbano da Av. David Campos;
- Proporcionar acessibilidade universal;
- Implantar infraestrutura urbana durável;
- Melhorar a paisagem urbana e a segurança pública.

4. MEMORIAL DESCRITIVO

O projeto da Praça da Fé apresenta concepção arquitetônica de caráter monumental e simbólico, inspirado em elementos clássicos da arquitetura urbana, com forte presença de arcadas sucessivas, portal central e esculturas ornamentais, constituindo um marco visual e cultural para o município de Cristino Castro – PI.

A proposta urbanística foi desenvolvida com o objetivo de criar um espaço público de convivência, contemplação e valorização paisagística, integrando circulação de pedestres, mobiliário urbano e iluminação cênica, contribuindo para a qualificação do ambiente urbano ao longo da Avenida David Campos.

A composição arquitetônica estabelece um eixo de simetria central, marcado por um portal monumental em arco elevado, que se destaca como elemento de referência visual e de acesso simbólico ao espaço da praça.

4.1. Composição Arquitetônica Do Monumento Urbano

O elemento arquitetônico principal consiste em uma estrutura linear composta por uma sequência de arcadas ornamentais, formando um conjunto monumental que acompanha o alinhamento da avenida.

A estrutura é composta por:

- Arcadas em repetição rítmica
- Colunas estruturais com molduras ornamentais
- Cornijas decorativas superiores
- Portal central elevado
- Bases monumentais para esculturas decorativas

As arcadas possuem proporção arquitetônica clássica, com vãos amplos em arco pleno, proporcionando sensação de monumentalidade e leveza visual. As molduras e frisos superiores reforçam a estética tradicional do conjunto arquitetônico.

O portal central apresenta maior altura e destaque volumétrico, funcionando como elemento focal da composição, criando hierarquia visual e reforçando o caráter simbólico da praça.

4.2. Esculturas Decorativas E Elementos Monumentais

Ao longo do eixo frontal da estrutura arquitetônica estão previstas esculturas ornamentais representando leões, posicionadas sobre pedestais estruturais em alvenaria revestida.

As esculturas têm função predominantemente estética e simbólica, contribuindo para:

- Valorização Visual Da Praça;
- Criação De Identidade Arquitetônica;
- Reforço Da Monumentalidade Do Conjunto.

Cada escultura será posicionada sobre bases quadrangulares com acabamento em revestimento texturizado ou pintura especial, garantindo estabilidade estrutural e adequada valorização visual das peças.

As bases deverão possuir:

- estrutura em alvenaria estrutural ou concreto armado
- revestimento com argamassa e pintura arquitetônica
- dimensões adequadas para garantir estabilidade e segurança

4.3. Sistema De Pavimentação

As áreas destinadas à circulação de pedestres serão executadas com pavimento intertravado de concreto, conforme especificações previstas no orçamento da obra e nas normas técnicas aplicáveis.

- O pavimento intertravado apresenta diversas vantagens técnicas:
- elevada durabilidade
- facilidade de manutenção
- boa drenagem superficial
- alta resistência ao tráfego de pedestres
- O sistema construtivo será composto pelas seguintes camadas:
- Regularização do subleito
- Camada de sub-base compactada
- Base granular
- Camada de assentamento em pó de pedra
- Blocos intertravados de concreto vibroprensado
- Rejuntamento com areia fina
- As peças deverão apresentar resistência mínima conforme normas da ABNT, garantindo durabilidade e desempenho adequado ao uso público.

4.4. Mobiliário Urbano

O projeto contempla a instalação de mobiliário urbano destinado ao conforto e permanência dos usuários da praça.

Serão instalados bancos para descanso distribuídos ao longo da praça, fabricados em estrutura metálica resistente, assentos em madeira tratada ou material equivalente

Os bancos serão posicionados estrategicamente em áreas de permanência e contemplação.

Lixeiras públicas metálicas ou em material polimérico de alta resistência, destinadas ao descarte adequado de resíduos sólidos, contribuindo para a manutenção da limpeza e conservação do espaço público.

4.5. Sistema De Iluminação Pública E Cênica

A iluminação da praça terá função funcional e estética, garantindo segurança no período noturno e valorização arquitetônica do conjunto.

Serão instalados postes ornamentais com múltiplas luminárias, conforme visualização no projeto arquitetônico.

Características do sistema de iluminação:

- luminárias em tecnologia LED
- alta eficiência energética
- longa vida útil
- baixa necessidade de manutenção

A iluminação será distribuída ao longo do passeio da praça, garantindo níveis adequados de iluminância para circulação segura de pedestres.

Além da iluminação funcional, o conjunto arquitetônico poderá receber iluminação cênica direcionada, destacando:

- arcadas
- esculturas ornamentais
- portal central

4.6. Calçadas E Acessibilidade

As calçadas adjacentes à praça serão executadas com pavimentação adequada para circulação de pedestres, obedecendo às diretrizes da ABNT NBR 9050 – Acessibilidade a edificações, mobiliário, espaços e equipamentos urbanos.

Serão implantados:

- rebaixamentos de meio-fio
- rampas de acessibilidade
- faixas de circulação livre
- superfície regular e antiderrapante

Essas medidas garantem a utilização do espaço público por pessoas com mobilidade reduzida, idosos e usuários de cadeira de rodas.

4.7. Integração Com O Sistema Viário

A praça está implantada ao longo da Avenida David Campos, via urbana de importância local. O projeto prevê integração harmoniosa entre passeio público e via de circulação de veículos.

A separação entre área de pedestres e faixa de rolamento será garantida por meio-fio em concreto pré-moldado, garantindo segurança aos usuários.

4.8. Paisagismo E Conforto Ambiental

O projeto paisagístico busca promover qualidade ambiental e valorização estética, através da implantação de áreas verdes e elementos naturais.

Serão implantados canteiros ajardinados, faixas de gramado e vegetação ornamental adaptada ao clima local.

As espécies vegetais deverão apresentar boa resistência ao clima semiárido, baixa necessidade de manutenção, adaptação ao solo local.

4.9. Impacto Urbanístico E Valorização Do Espaço Público

A implantação da Praça da Fé representa importante intervenção urbanística para o município de Cristino Castro.

Entre os benefícios previstos destacam-se:

- valorização da paisagem urbana;
- criação de novo espaço público de convivência;
- estímulo ao turismo local;
- melhoria da segurança urbana através da ocupação do espaço público;
- fortalecimento da identidade cultural do município.

O projeto busca transformar o local em um marco urbano de referência, contribuindo para o desenvolvimento social e urbano da cidade.



PREFEITURA

**CRISTINO
CASTRO**

Obra: Construção da Praça da Fé com Reforma da Praça do Sindicato

Local: Av. David Campos, Cristino Castro – PI

5. RELATÓRIO FOTOGRÁFICO



Foto 01: Local de Construção da Praça



Foto 02: Local de Construção da Praça



PREFEITURA

**CRISTINO
CASTRO**

Obra: Construção da Praça da Fé com Reforma da Praça do Sindicato

Local: Av. David Campos, Cristino Castro – PI



Foto 03: Praça do Sindicato a ser revitalizada



Foto 04: Praça do Sindicato a ser revitalizada

6. CONCLUSÕES

O presente Memorial Descritivo apresenta as diretrizes técnicas e construtivas necessárias para a implantação da Praça da Fé, localizada na Avenida David Campos, no município de Cristino Castro – PI, contemplando a caracterização arquitetônica, urbanística e funcional da proposta, bem como os procedimentos executivos necessários para a correta realização da obra.

O projeto foi concebido com o objetivo de promover a qualificação do espaço urbano, por meio da implantação de um equipamento público de lazer, contemplação e convivência social, estruturado com elementos arquitetônicos monumentais, áreas pavimentadas para circulação de pedestres, mobiliário urbano, iluminação pública eficiente e integração paisagística. A proposta busca valorizar a paisagem urbana local e fortalecer a identidade visual do município, transformando a área em um importante ponto de encontro e referência para a população.

A concepção arquitetônica do conjunto privilegia a organização espacial, a harmonia estética e a durabilidade dos materiais empregados, adotando soluções construtivas compatíveis com as condições climáticas da região e com as normas técnicas vigentes. O sistema de pavimentação, o mobiliário urbano, o sistema de iluminação e os demais elementos projetados foram definidos de modo a garantir segurança, funcionalidade, conforto ambiental e facilidade de manutenção ao longo da vida útil do empreendimento.

Destaca-se ainda que o projeto contempla critérios de acessibilidade universal, conforme estabelecido pela ABNT NBR 9050, assegurando condições adequadas de circulação e utilização do espaço público por pessoas com mobilidade reduzida ou deficiência, contribuindo para a promoção da inclusão social.

Os serviços previstos deverão ser executados em conformidade com as especificações técnicas apresentadas neste memorial, com os projetos complementares, com a planilha orçamentária e com o cronograma físico-financeiro da obra, observando-se rigorosamente as normas da Associação Brasileira de Normas Técnicas (ABNT), as recomendações do SINAPI, bem como as diretrizes estabelecidas pelos órgãos financiadores.

A implantação da Praça da Fé representa um investimento relevante na infraestrutura urbana do município de Cristino Castro, contribuindo para a melhoria da qualidade de vida da população, para o

fortalecimento da convivência comunitária e para a valorização do espaço público, consolidando-se como um importante equipamento urbano de uso coletivo.

Dessa forma, conclui-se que o projeto atende aos requisitos técnicos, urbanísticos e funcionais necessários para sua execução, estando apto a integrar processos de captação de recursos, celebração de convênios e posterior execução da obra conforme as normas aplicáveis à administração pública.

MUNICÍPIO DE CRISTINO CASTRO - PI
CONSTRUÇÃO DE PRAÇA DA FÉ E REFORMA DA PRAÇA DO SINDICATO - CRISTINO CASTRO - PI | CD
PLANILHA RESUMO

DATA BASE: SINAPI PI 01/2026, SEINFRA CE 28, ORSE SE 12/2025, SICRO PI 10/2025, COM DESONERAÇÃO LEIS SOCIAIS (%): 97,96 BDI (%): 26,68

ITEM	DESCRIÇÃO	TOTAL (R\$)	TOTAL (%)
1	ADMINISTRAÇÃO LOCAL DA OBRA	36.794,10	5,97%
2	PRAÇA DA FÉ	469.576,72	76,19%
2.1	SERVIÇOS PRELIMINARES	59.700,48	9,69%
2.2	DEMOLIÇÕES E RETIRADAS	19.915,62	3,23%
2.3	MOVIMENTO DE TERRA	3.443,13	0,56%
2.4	INFRAESTRUTURA	32.767,43	5,32%
2.5	SUPERESTRUTURA	126.009,72	20,45%
2.6	INSTALAÇÕES ELÉTRICAS	44.113,53	7,16%
2.7	INSTALAÇÕES HIDRÁULICAS	974,61	0,16%
2.8	PISOS E REVESTIMENTOS	146.693,61	23,80%
2.9	PINTURA	9.696,87	1,57%
2.10	PAISAGISMO	3.809,28	0,62%
2.11	MOBILIÁRIO	19.603,48	3,18%
2.12	SERVIÇOS DIVERÇOS	2.136,16	0,35%
2.13	LIMPEZA FINAL DA OBRA	712,80	0,12%
3	PRAÇA - SINDICATO	109.961,97	17,84%
3.1	DEMOLIÇÕES E RETIRADAS	11.355,88	1,84%
3.2	MOVIMENTO DE TERRA	3.038,70	0,49%
3.3	INSTALAÇÕES ELÉTRICAS	4.960,65	0,80%
3.4	PISOS E REVESTIMENTOS	74.859,38	12,15%
3.5	PAISAGISMO	2.857,76	0,46%
3.6	MOBILIÁRIO	8.519,30	1,38%
3.7	SERVIÇOS DIVERSOS	3.884,30	0,63%
3.8	LIMPEZA FINAL DA OBRA	486,00	0,08%
TOTAL		616.332,79	100,00%

MUNICÍPIO DE CRISTINO CASTRO - PI
CONSTRUÇÃO DE PRAÇA DA FÉ E REFORMA DA PRAÇA DO SINDICATO - CRISTINO CASTRO - PI | CD
CRONOGRAMA FÍSICO-FINANCEIRO

DATA BASE: SINAPI PI 01/2026, SEINFRA CE 28, ORSE SE 12/2025, SICRO PI 10/2025, COM DESONERAÇÃO

LEIS SOCIAIS (%): 97,96 BDI (%): 26,68

ITEM	DESCRIÇÃO	TOTAL (R\$)	TOTAL (%)	30 DIAS		60 DIAS		90 DIAS		TOTAL (R\$)	TOTAL (%)	
											META	GERAL
1	ADMINISTRAÇÃO LOCAL DA OBRA	36.794,10	5,97%	12.264,70	33,33%	12.264,70	33,33%	12.264,70	33,33%	36.794,10	100,00%	5,97%
2	PRAÇA DA FÉ	469.576,72	76,19%	169.738,69	36,15%	171.411,96	36,50%	128.426,09	27,35%	469.576,74	100,00%	76,19%
2.1	SERVIÇOS PRELIMINARES	59.700,48	9,69%	54.426,58	91,17%	2.636,95	4,42%	2.636,95	4,42%	59.700,48	100,00%	9,69%
2.2	DEMOLIÇÕES E RETIRADAS	19.915,62	3,23%	15.564,65	78,15%	1.436,88	7,21%	2.914,09	14,63%	19.915,62	100,00%	3,23%
2.3	MOVIMENTO DE TERRA	3.443,13	0,56%	3.443,13	100,00%	0,00	0,00%	0,00	0,00%	3.443,13	100,00%	0,56%
2.4	INFRAESTRUTURA	32.767,43	5,32%	32.767,43	100,00%	0,00	0,00%	0,00	0,00%	32.767,43	100,00%	5,32%
2.5	SUPERESTRUTURA	126.009,72	20,45%	63.536,90	50,42%	62.472,83	49,58%	0,00	0,00%	126.009,73	100,00%	20,45%
2.6	INSTALAÇÕES ELÉTRICAS	44.113,53	7,16%	0,00	0,00%	44.113,53	100,00%	0,00	0,00%	44.113,53	100,00%	7,16%
2.7	INSTALAÇÕES HIDRÁULICAS	974,61	0,16%	0,00	0,00%	974,61	100,00%	0,00	0,00%	974,61	100,00%	0,16%
2.8	PISOS E REVESTIMENTOS	146.693,61	23,80%	0,00	0,00%	57.641,00	39,29%	89.052,62	60,71%	146.693,62	100,00%	23,80%
2.9	PINTURA	9.696,87	1,57%	0,00	0,00%	0,00	0,00%	9.696,87	100,00%	9.696,87	100,00%	1,57%
2.10	PAISAGISMO	3.809,28	0,62%	0,00	0,00%	0,00	0,00%	3.809,28	100,00%	3.809,28	100,00%	0,62%
2.11	MOBILIÁRIO	19.603,48	3,18%	0,00	0,00%	0,00	0,00%	19.603,48	100,00%	19.603,48	100,00%	3,18%
2.12	SERVIÇOS DIVERÇOS	2.136,16	0,35%	0,00	0,00%	2.136,16	100,00%	0,00	0,00%	2.136,16	100,00%	0,35%
2.13	LIMPEZA FINAL DA OBRA	712,80	0,12%	0,00	0,00%	0,00	0,00%	712,80	100,00%	712,80	100,00%	0,12%
3	PRAÇA - SINDICATO	109.961,97	17,84%	19.355,23	17,60%	41.996,37	38,19%	48.610,37	44,21%	109.961,97	100,00%	17,84%
3.1	DEMOLIÇÕES E RETIRADAS	11.355,88	1,84%	11.355,88	100,00%	0,00	0,00%	0,00	0,00%	11.355,88	100,00%	1,84%
3.2	MOVIMENTO DE TERRA	3.038,70	0,49%	3.038,70	100,00%	0,00	0,00%	0,00	0,00%	3.038,70	100,00%	0,49%
3.3	INSTALAÇÕES ELÉTRICAS	4.960,65	0,80%	4.960,65	100,00%	0,00	0,00%	0,00	0,00%	4.960,65	100,00%	0,80%
3.4	PISOS E REVESTIMENTOS	74.859,38	12,15%	0,00	0,00%	40.928,29	54,67%	33.931,09	45,33%	74.859,38	100,00%	12,15%
3.5	PAISAGISMO	2.857,76	0,46%	0,00	0,00%	0,00	0,00%	2.857,76	100,00%	2.857,76	100,00%	0,46%
3.6	MOBILIÁRIO	8.519,30	1,38%	0,00	0,00%	0,00	0,00%	8.519,30	100,00%	8.519,30	100,00%	1,38%
3.7	SERVIÇOS DIVERSOS	3.884,30	0,63%	0,00	0,00%	1.068,08	27,50%	2.816,22	72,50%	3.884,30	100,00%	0,63%
3.8	LIMPEZA FINAL DA OBRA	486,00	0,08%	0,00	0,00%	0,00	0,00%	486,00	100,00%	486,00	100,00%	0,08%
TOTAL GERAL				201.358,62	32,67%	225.673,03	36,62%	189.301,16	30,71%			
TOTAL ACUMULADO		616.332,79	100,00%	201.358,62	32,67%	427.031,65	69,29%	616.332,81	100,00%	616.332,81	100,00%	100,00%

MUNICÍPIO DE CRISTINO CASTRO - PI
CONSTRUÇÃO DE PRAÇA DA FÉ E REFORMA DA PRAÇA DO SINDICATO - CRISTINO CASTRO - PI | CD
PLANILHA ORÇAMENTÁRIA

DATA BASE: SINAPI PI 01/2026, SEINFRA CE 28, ORSE SE 12/2025, SICRO PI 10/2025, COM DESONERAÇÃO

LEIS SOCIAIS (%): 97,96

BDI (%): 26,68

ITEM	CÓDIGO	FONTES	DESCRIÇÃO	UNID.	QUANT.	P. UNIT. S/BDI	P. UNIT. C/BDI	TOTAL (R\$)
1	ADMINISTRAÇÃO LOCAL DA OBRA							
1.1	COMP1	PRÓPRIA	ADMINISTRAÇÃO LOCAL DA OBRA	MÊS	3,00	9.681,64	12.264,70	36.794,10
2	PRAÇA DA FÉ							
2.1	SERVIÇOS PRELIMINARES							
2.1.1	103689	SINAPI	FORNECIMENTO E INSTALAÇÃO DE PLACA DE OBRA COM CHAPA GALVANIZADA E ESTRUTURA DE MADEIRA. AF_03/2022_PS	M2	4,50	464,73	588,72	2.649,24
2.1.2	98459	SINAPI	TAPUME COM TELHA METÁLICA. AF_03/2024	M2	409,20	90,38	114,49	46.849,31
2.1.3	C1630	SEINFRA	LOCAÇÃO DA OBRA - EXECUÇÃO DE GABARITO	M2	254,00	7,12	9,02	2.291,08
2.1.4	C4994	SEINFRA	LOCAÇÃO DE CONTÊINER ALMOXARIFADO COM PISO NAVAL - 6,00M X 2,35M	MÊS	3,00	800,60	1.014,20	3.042,60
2.1.5	C4996	SEINFRA	LOCAÇÃO DE CONTÊINER BANHEIRO COM 04 VASOS SANITÁRIOS, 02 LAVATÓRIOS, 01 MICTÓRIO CALHA E 04 CHUVEIROS - 6,00 X 2,35M	MÊS	3,00	1.280,98	1.622,75	4.868,25
2.2	DEMOLIÇÕES E RETIRADAS							
2.2.1	98534	SINAPI	PODA EM ALTURA DE ÁRVORE COM DIÂMETRO DE TRONCO MAIOR OU IGUAL A 0,40 M E MENOR QUE 0,60 M. AF_03/2024	UN	4,00	323,94	410,37	1.641,48
2.2.2	98527	SINAPI	REMOÇÃO DE RAÍZES REMANESCENTES DE TRONCO DE ÁRVORE COM DIÂMETRO MAIOR OU IGUAL A 0,40 M E MENOR QUE 0,60 M. AF_03/2024	UN	4,00	211,72	268,21	1.072,84
2.2.3	09937/ORSE	ORSE	LIMPEZA MECANIZADA DO TERRENO C/ RETROESCAVADEIRA (VEGETAÇÃO RASTEIRA) INCLUSIVE CARGA E TRANSPORTE - DMT ATÉ 1KM	M2	992,00	1,91	2,42	2.400,64
2.2.4	104796	SINAPI	DEMOLIÇÃO DE GUIAS, SARJETAS OU SARJETÕES, DE FORMA MECANIZADA, SEM REAPROVEITAMENTO. AF_09/2023	M	186,00	13,74	17,41	3.238,26
2.2.5	97637	SINAPI	REMOÇÃO DE TAPUME/ CHAPAS METÁLICAS E DE MADEIRA, DE FORMA MANUAL, SEM REAPROVEITAMENTO. AF_09/2023	M2	409,20	2,85	3,61	1.477,21
2.2.6	C0702	SEINFRA	CARGA MANUAL DE ENTULHO EM CAMINHÃO BASCULANTE	M3	140,44	28,37	35,94	5.047,41
2.2.7	97914	SINAPI	TRANSPORTE COM CAMINHÃO BASCULANTE DE 6 M ³ , EM VIA URBANA PAVIMENTADA, DMT ATÉ 30 KM (UNIDADE: M3XKM). AF_07/2020	M3XKM	1.347,00	2,95	3,74	5.037,78
2.3	MOVIMENTO DE TERRA							
2.3.1	96523	SINAPI	ESCAVAÇÃO MANUAL PARA BLOCO DE COROAMENTO OU SAPATA (INCLUINDO ESCAVAÇÃO PARA COLOCAÇÃO DE FÓRMAS). AF_01/2024	M3	12,24	97,07	122,97	1.505,15
2.3.2	93358	SINAPI	ESCAVAÇÃO MANUAL DE VALA. AF_09/2024	M3	7,68	88,84	112,54	864,31
2.3.3	94319	SINAPI	ATERRO MANUAL DE VALAS COM SOLO ARGILLO-ARENOSO. AF_08/2023	M3	10,60	79,96	101,29	1.073,67
2.4	INFRAESTRUTURA							
2.4.1	96619	SINAPI	LASTRO DE CONCRETO MAGRO, APLICADO EM BLOCOS DE COROAMENTO OU SAPATAS, ESPESURA DE 5 CM. AF_01/2024	M2	26,16	49,59	62,82	1.643,37
2.4.2	06457/ORSE	ORSE	CONCRETO ARMADO FCK=15MPA FABRICADO NA OBRA, ADENSADO E LANÇADO, PARA USO GERAL, COM FORMAS PLANAS EM COMPENSADO RESINADO 12MM (05 USOS)	M3	9,36	2.624,90	3.325,22	31.124,06
2.5	SUPERESTRUTURA							
2.5.1	06457/ORSE	ORSE	CONCRETO ARMADO FCK=15MPA FABRICADO NA OBRA, ADENSADO E LANÇADO, PARA USO GERAL, COM FORMAS PLANAS EM COMPENSADO RESINADO 12MM (05 USOS)	M3	10,32	2.624,90	3.325,22	34.316,27
2.5.2	03272/ORSE	ORSE	CINTAS E VERGAS EM BLOCOS CERÂMICOS TIPO "U" (CALHA) 9X19X19CM, PREENCHIDOS COM CONCRETO ARMADO FCK=15MPA - REV. 01	M	198,00	37,33	47,29	9.363,42
2.5.3	103328	SINAPI	ALVENARIA DE VEDAÇÃO DE BLOCOS CERÂMICOS FURADOS NA HORIZONTAL DE 9X19X19 CM (ESPESURA 9 CM) E ARGAMASSA DE ASSENTAMENTO COM PREPARO EM BETONEIRA. AF_12/2021	M2	389,84	98,70	125,03	48.741,70
2.5.4	87893	SINAPI	CHAPISCO APLICADO EM ALVENARIA (SEM PRESENÇA DE VÃOS) E ESTRUTURAS DE CONCRETO DE FACHADA, COM COLHER DE PEDREIRO. ARGAMASSA TRAÇO 1:3 COM PREPARO MANUAL. AF_10/2022	M2	489,84	7,84	9,93	4.864,11
2.5.5	87794	SINAPI	EMBOÇO OU MASSA ÚNICA EM ARGAMASSA TRAÇO 1:2:8. PREPARO MANUAL, APLICADA MANUALMENTE EM PANOS CEGOS DE FACHADA (SEM PRESENÇA DE VÃOS), ESPESURA DE 25 MM. AF_09/2022	M2	489,84	46,29	58,64	28.724,22
2.6	INSTALAÇÕES ELÉTRICAS							
2.6.1	12235/ORSE	ORSE	QUADRO DE DISTRIBUIÇÃO DE EMBUTIR, EM RESINA TERMOPLÁSTICA, PARA ATÉ 16 DISJUNTORES, COM BARRAMENTO, PADRÃO DIN, EXCLUSIVE DISJUNTORES	UN	1,00	436,96	553,54	553,54
2.6.2	93654	SINAPI	DISJUNTOR MONOPOLAR TIPO DIN, CORRENTE NOMINAL DE 16A - FORNECIMENTO E INSTALAÇÃO. AF_07/2025	UN	4,00	11,32	14,34	57,36
2.6.3	93656	SINAPI	DISJUNTOR MONOPOLAR TIPO DIN, CORRENTE NOMINAL DE 25A - FORNECIMENTO E INSTALAÇÃO. AF_07/2025	UN	1,00	13,14	16,65	16,65
2.6.4	13150/ORSE	ORSE	DISPOSITIVO DE PROTEÇÃO CONTRA SURTO DE TENSÃO DPS 20KA - 175V	UN	2,00	75,17	95,23	190,46
2.6.5	91924	SINAPI	CABO DE COBRE FLEXÍVEL ISOLADO, 1,5 MM ² , ANTI-CHAMA 450/750 V, PARA CIRCUITOS TERMINAIS - FORNECIMENTO E INSTALAÇÃO. AF_03/2023	M	200,00	3,34	4,23	846,00
2.6.6	91928	SINAPI	CABO DE COBRE FLEXÍVEL ISOLADO, 4 MM ² , ANTI-CHAMA 450/750 V, PARA CIRCUITOS TERMINAIS - FORNECIMENTO E INSTALAÇÃO. AF_03/2023	M	600,00	7,62	9,65	5.790,00
2.6.7	C1947	SEINFRA	PONTO ELÉTRICO, MATERIAL E EXECUÇÃO	PT	24,00	264,14	334,61	8.030,64
2.6.8	14031/ORSE	ORSE	POSTE DECORATIVO COM 02 PÉTALAS, EM AÇO GALVANIZADO COM DIFUSOR EM VIDRO TRANSPARENTE TEMPERADO, REF. PT-301/2, DA ALADIN OU SIMILAR, COM 3,00M, INCLUSIVE LÂMPADA DE LED 50W	UN	12,00	1.041,16	1.318,94	15.827,28
2.6.9	13667/ORSE	ORSE	BALIZADOR DE EMBUTIR NO SOLO EM LED 5W BIVOLT 3000K	UN	48,00	210,53	266,70	12.801,60
2.7	INSTALAÇÕES HIDRÁULICAS							
2.7.1	C1948	SEINFRA	PONTO HIDRÁULICO, MATERIAL E EXECUÇÃO	PT	3,00	256,45	324,87	974,61
2.8	PISOS E REVESTIMENTOS							
2.8.1	92396	SINAPI	EXECUÇÃO DE PASSEIO EM PISO INTERTRAVADO, COM BLOCO RETANGULAR COR NATURAL DE 20 X 10 CM, ESPESURA 6 CM. AF_10/2022	M2	528,00	82,58	104,61	55.234,08
2.8.2	93679	SINAPI	EXECUÇÃO DE PASSEIO EM PISO INTERTRAVADO, COM BLOCO RETANGULAR COLORIDO DE 20 X 10 CM, ESPESURA 6 CM. AF_10/2022	M2	351,00	97,20	123,13	43.218,63
2.8.3	94277	SINAPI	ASSENTAMENTO DE GUIA (MEIO-FIO) EM TRECHO RETO, CONFECCIONADA EM CONCRETO PRÉ FABRICADO, DIMENSÕES 80X80X8X25 CM (COMPRIMENTO X BASE INFERIOR X BASE SUPERIOR X ALTURA). AF_01/2024	M	186,00	35,71	45,24	8.414,64
2.8.4	C4067	SEINFRA	GRANITO POLIDO E=2cm, OUTRAS CORES, ARGAMASSA CIMENTO E AREIA 1:4, C/ REJUNTAMENTO	M2	69,84	450,15	570,25	39.826,26
2.9	PINTURA							
2.9.1	102492	SINAPI	PINTURA DE PISO COM TINTA ACRÍLICA, APLICAÇÃO MANUAL, 3 DEMÃOS, INCLUSO FUNDO PREPARADOR. AF_05/2021	M2	10,70	26,58	33,67	360,27
2.9.2	88415	SINAPI	APLICAÇÃO MANUAL DE FUNDO SELADOR ACRÍLICO EM PAREDES EXTERNAS DE CASAS. AF_03/2024	M2	420,00	4,66	5,90	2.478,00
2.9.3	88489	SINAPI	PINTURA LÁTEX ACRÍLICA PREMIUM, APLICAÇÃO MANUAL EM PAREDES, DUAS DEMÃOS. AF_04/2023	M2	420,00	12,89	16,33	6.858,60
2.10	PAISAGISMO							
2.10.1	103946	SINAPI	PLANTIO DE GRAMA ESMERALDA OU SÃO CARLOS OU CURITIBANA, EM PLACAS. AF_07/2024	M2	56,90	20,74	26,27	1.494,76

MUNICÍPIO DE CRISTINO CASTRO - PI
CONSTRUÇÃO DE PRAÇA DA FÉ E REFORMA DA PRAÇA DO SINDICATO - CRISTINO CASTRO - PI | CD
PLANILHA ORÇAMENTÁRIA

DATA BASE: SINAPI PI 01/2026, SEINFRA CE 28, ORSE SE 12/2025, SICRO PI 10/2025, COM DESONERAÇÃO				LEIS SOCIAIS (%):		97,96	BDI (%):		26,68
ITEM	CÓDIGO	FONTE	DESCRIÇÃO	UNID.	QUANT.	P. UNIT. S/BDI	P. UNIT. C/BDI	TOTAL (R\$)	
2.10.2	98509	SINAPI	PLANTIO DE ARBUSTO OU CERCA VIVA. AF_07/2024	UN	22,00	72,71	92,11	2.026,42	
2.10.3	98510	SINAPI	PLANTIO DE ÁRVORE ORNAMENTAL COM ALTURA DE MUDA MENOR OU IGUAL A 2,00 M. AF_07/2024	UN	2,00	113,71	144,05	288,10	
2.11	MOBILIÁRIO							19.603,48	
2.11.1	02411/ORSE	ORSE	BANCO COM ENCOSTO, COMPR=1,50M, LARGURA=30CM, PÉ DE FERRO FUNDIDO E COM 10 RÉGUAS DE MADEIRA, INCLUSIVE PINTURA	UN	7,00	1.100,00	1.393,48	9.754,36	
2.11.2	103310	SINAPI	INSTALAÇÃO DE LIXEIRA METÁLICA DUPLA, CAPACIDADE DE 60 L, EM TUBO DE AÇO CARBONO E CESTOS EM CHAPA DE AÇO COM PINTURA ELETROSTÁTICA, SOBRE SOLO. AF_11/2021	UN	6,00	1.295,80	1.641,52	9.849,12	
2.12	SERVIÇOS DIVERSOS							2.136,16	
2.12.1	105002	SINAPI	RAMPA DE ACESSIBILIDADE EM CONCRETO MOLDADO IN LOCO, EM CALÇADA NOVA COM LARGURA MAIOR OU IGUAL À 3,00 M, FCK 25MPA, COM PISO PODOTÁTIL. AF_03/2024	UN	2,00	843,13	1.068,08	2.136,16	
2.13	LIMPEZA FINAL DA OBRA							712,80	
2.13.1	99811	SINAPI	LIMPEZA DE CONTRAPISO COM VASSOURA A SECO. AF_10/2025	M2	880,00	0,64	0,81	712,80	
3	PRAÇA - SINDICATO							109.961,97	
3.1	DEMOLIÇÕES E RETIRADAS							11.355,88	
3.1.1	97622	SINAPI	DEMOLIÇÃO DE ALVENARIA DE BLOCO FURADO, DE FORMA MANUAL, SEM REAPROVEITAMENTO. AF_09/2023	M3	11,70	59,16	74,94	876,80	
3.1.2	09937/ORSE	ORSE	LIMPEZA MECANIZADA DO TERRENO C/ RETROSCAVADEIRA (VEGETAÇÃO RASTEIRA) INCLUSIVE CARGA E TRANSPORTE - DMT ATÉ 1KM	M2	600,00	1,91	2,42	1.452,00	
3.1.3	C0702	SEINFRA	CARGA MANUAL DE ENTULHO EM CAMINHÃO BASCULANTE	M3	165,21	28,37	35,94	5.937,65	
3.1.4	97914	SINAPI	TRANSPORTE COM CAMINHÃO BASCULANTE DE 6 M³, EM VIA URBANA PAVIMENTADA, DMT ATÉ 30 KM (UNIDADE: M3XKM). AF_07/2020	M3XKM	826,05	2,95	3,74	3.089,43	
3.2	MOVIMENTO DE TERRA							3.038,70	
3.2.1	94319	SINAPI	ATERRO MANUAL DE VALAS COM SOLO ARGILLO-ARENOSO. AF_08/2023	M3	30,00	79,96	101,29	3.038,70	
3.3	INSTALAÇÕES ELÉTRICAS							4.960,65	
3.3.1	C1947	SEINFRA	PONTO ELÉTRICO, MATERIAL E EXECUÇÃO	PT	3,00	264,14	334,61	1.003,83	
3.3.2	14031/ORSE	ORSE	POSTE DECORATIVO COM 02 PÉTALAS, EM AÇO GALVANIZADO COM DIFUSOR EM VIDRO TRANSPARENTE TEMPERADO, REF. PT-301/2, DA ALADIN OU SIMILAR, COM 3,00M, INCLUSIVE LÂMPADA DE LED 50W	UN	3,00	1.041,16	1.318,94	3.956,82	
3.4	PISOS E REVESTIMENTOS							74.859,38	
3.4.1	94277	SINAPI	ASSENTAMENTO DE GUIA (MEIO-FIO) EM TRECHO RETO, CONFECCIONADA EM CONCRETO PRÉ FABRICADO, DIMENSÕES 80X08X08X25 CM (COMPRIMENTO X BASE INFERIOR X BASE SUPERIOR X ALTURA). AF_01/2024	M	132,85	35,71	45,24	6.010,13	
3.4.2	92396	SINAPI	EXECUÇÃO DE PASSEIO EM PISO INTERTRAVADO, COM BLOCO RETANGULAR COR NATURAL DE 20 X 10 CM, ESPESSURA 6 CM. AF_10/2022	M2	490,00	82,58	104,61	51.258,90	
3.4.3	93679	SINAPI	EXECUÇÃO DE PASSEIO EM PISO INTERTRAVADO, COM BLOCO RETANGULAR COLORIDO DE 20 X 10 CM, ESPESSURA 6 CM. AF_10/2022	M2	142,86	97,20	123,13	17.590,35	
3.5	PAISAGISMO							2.857,76	
3.5.1	103946	SINAPI	PLANTIO DE GRAMA ESMERALDA OU SÃO CARLOS OU CURITIBANA, EM PLACAS. AF_07/2024	M2	58,80	20,74	26,27	1.544,68	
3.5.2	98509	SINAPI	PLANTIO DE ARBUSTO OU CERCA VIVA. AF_07/2024	UN	8,00	72,71	92,11	736,88	
3.5.3	98510	SINAPI	PLANTIO DE ÁRVORE ORNAMENTAL COM ALTURA DE MUDA MENOR OU IGUAL A 2,00 M. AF_07/2024	UN	4,00	113,71	144,05	576,20	
3.6	MOBILIÁRIO							8.519,30	
3.6.1	103310	SINAPI	INSTALAÇÃO DE LIXEIRA METÁLICA DUPLA, CAPACIDADE DE 60 L, EM TUBO DE AÇO CARBONO E CESTOS EM CHAPA DE AÇO COM PINTURA ELETROSTÁTICA, SOBRE SOLO. AF_11/2021	UN	2,00	1.295,80	1.641,52	3.283,04	
3.6.2	08464/ORSE	ORSE	BANCO DE CONCRETO SEM ENCOSTO, DIMENSÃO: 2,00X0,60M	UN	6,00	688,91	872,71	5.236,26	
3.7	SERVIÇOS DIVERSOS							3.884,30	
3.7.1	05057/ORSE	ORSE	REVESTIMENTO METÁLICO EM ALUMÍNIO COMPOSTO (ALUCOBOND), E=0,3MM, PINTURA KAYNAR 500 COMPOSTA POR SEIS CAMADAS, INCLUSIVE ESTRUTURA METÁLICA AUXILIAR EM PERFIL DE VIGA "U" DE 2" - FORNECIMENTO E MONTAGEM	M2	4,40	505,25	640,05	2.816,22	
3.7.2	105002	SINAPI	RAMPA DE ACESSIBILIDADE EM CONCRETO MOLDADO IN LOCO, EM CALÇADA NOVA COM LARGURA MAIOR OU IGUAL À 3,00 M, FCK 25MPA, COM PISO PODOTÁTIL. AF_03/2024	UN	1,00	843,13	1.068,08	1.068,08	
3.8	LIMPEZA FINAL DA OBRA							486,00	
3.8.1	99811	SINAPI	LIMPEZA DE CONTRAPISO COM VASSOURA A SECO. AF_10/2025	M2	600,00	0,64	0,81	486,00	
TOTAL								616.332,79	

MUNICÍPIO DE CRISTINO CASTRO - PI
CONSTRUÇÃO DE PRAÇA DA FÉ E REFORMA DA PRAÇA DO SINDICATO - CRISTINO CASTRO - PI | CD
CRONOGRAMA DA OBRA

DATA BASE: SINAPI PI 01/2026, SEINFRA CE 28, ORSE SE 12/2025, SICRO PI 10/2025, COM DESONERAZÃO

LEIS SOCIAIS (%): 97,96 BDI (%): 26,68

ITEM	CÓDIGO	FONTE	DESCRIÇÃO	UNID.	QUANT.	P. UNIT. S/BDI	P. UNIT. C/BDI	TOTAL (R\$)	30 DIAS			60 DIAS			90 DIAS			TOTAL (%)		
									TOTAL (R\$)	QUANT.	%	TOTAL (R\$)	QUANT.	%	TOTAL (R\$)	QUANT.	%	TOTAL (R\$)	META	GERAL
1	ADMINISTRAÇÃO LOCAL DA OBRA																			
1.1	COMP1	PRÓPRIA	ADMINISTRAÇÃO LOCAL DA OBRA	MES	3,00	9.681,64	12.264,70	36.794,10	12.264,70	1,00	33,33%	12.264,70	1,00	33,33%	12.264,70	1,00	33,33%	36.794,10	100,00%	5,97%
2	PRAÇA DA FÉ																			
2.1	SERVIÇOS PRELIMINARES																			
2.1.1	103689	SINAPI	FORNECIMENTO E INSTALAÇÃO DE PLACA DE OBRA COM CHAPA GALVANIZADA E ESTRUTURA DE MADEIRA. AF_03/2022_PS	M2	4,50	464,73	588,72	2.649,24	2.649,24	4,50	100,00%	0,00	0,00	0,00%	0,00	0,00	0,00%	2.649,24	100,00%	0,43%
2.1.2	98459	SINAPI	TAPUME COM TELHA METÁLICA. AF_03/2024	M2	409,20	90,38	114,49	46.849,31	46.849,31	409,20	100,00%	0,00	0,00	0,00%	0,00	0,00	0,00%	46.849,31	100,00%	7,60%
2.1.3	C1630	SEINFRA	LOCAÇÃO DA OBRA - EXECUÇÃO DE GABARITO	M2	254,00	7,12	9,02	2.291,08	2.291,08	254,00	100,00%	0,00	0,00	0,00%	0,00	0,00	0,00%	2.291,08	100,00%	0,37%
2.1.4	C0994	SEINFRA	LOCAÇÃO DE CONTÊINER ALMOXARIFADO COM PISO NAVAL - 6,00M X 2,35M	MES	3,00	800,60	1.014,20	3.042,60	1.014,20	1,00	33,33%	1.014,20	1,00	33,33%	1.014,20	1,00	33,33%	3.042,60	100,00%	0,49%
2.1.5	C4996	SEINFRA	LOCAÇÃO DE CONTÊINER BANHEIRO COM 04 VASOS SANITÁRIOS, 02 LAVATÓRIOS, 01 MICTÓRIO CALHA E 04 CHUVEIROS - 6,00 X 2,35M	MES	3,00	1.280,98	1.622,75	4.868,25	1.622,75	1,00	33,33%	1.622,75	1,00	33,33%	1.622,75	1,00	33,33%	4.868,25	100,00%	0,79%
2.2	DEMOLIÇÕES E RETIRADAS																			
2.2.1	98534	SINAPI	PODA EM ALTURA DE ÁRVORE COM DIÂMETRO DE TRONCO MAIOR OU IGUAL A 0,40 M E MENOR QUE 0,65 M. AF_03/2024	UN	4,00	323,94	410,37	1.641,48	1.641,48	4,00	100,00%	0,00	0,00	0,00%	0,00	0,00	0,00%	1.641,48	100,00%	0,27%
2.2.2	98527	SINAPI	REMOÇÃO DE RAÍZES REMANESCENTES DE TRONCO DE ÁRVORE COM DIÂMETRO MAIOR OU IGUAL A 0,40 M E MENOR QUE 0,60 M. AF_03/2024	UN	4,00	211,72	268,21	1.072,84	1.072,84	4,00	100,00%	0,00	0,00	0,00%	0,00	0,00	0,00%	1.072,84	100,00%	0,17%
2.2.3	09937/ORSE	ORSE	LIMPEZA MECANIZADA DO TERRENO C/ RETROSCAVADEIRA (VEGETAÇÃO RASTEIRA) INCLUSIVE CARGA E TRANSPORTE - DMT ATÉ 1KM	M2	992,00	1,91	2,42	2.400,64	2.400,64	992,00	100,00%	0,00	0,00	0,00%	0,00	0,00	0,00%	2.400,64	100,00%	0,39%
2.2.4	104796	SINAPI	DEMOLIÇÃO DE GUIAS, SARIETAS OU SARIETÕES, DE FORMA MECANIZADA, SEM REAPROVEITAMENTO. AF_09/2023	M	186,00	13,74	17,41	3.238,26	3.238,26	186,00	100,00%	0,00	0,00	0,00%	0,00	0,00	0,00%	3.238,26	100,00%	0,53%
2.2.5	97637	SINAPI	REMOÇÃO DE TAPUMES/ CHAPAS METÁLICAS E DE MADEIRA, DE FORMA MANUAL, SEM REAPROVEITAMENTO. AF_09/2023	M2	409,20	2,85	3,61	1.477,21	0,00	0,00	0,00%	0,00	0,00	0,00%	1.477,21	409,20	100,00%	1.477,21	100,00%	0,24%
2.2.6	C0702	SEINFRA	CARGA MANUAL DE ENTULHO EM CAMINHÃO BASCULANTE	M3	140,44	28,37	35,94	5.047,41	3.609,81	100,44	71,52%	718,80	20,00	14,24%	718,80	20,00	14,24%	5.047,41	100,00%	0,82%
2.2.7	97914	SINAPI	TRANSPORTE COM CAMINHÃO BASCULANTE DE 6 M ³ , EM VIA URBANA PAVIMENTADA, DMT ATÉ 30 KM (UNIDADE: M3XKM). AF_07/2020	M3XKM	1.347,00	2,95	3,74	5.037,78	3.601,62	963,00	71,49%	718,08	192,00	14,25%	718,08	192,00	14,25%	5.037,78	100,00%	0,82%
2.3	MOVIMENTO DE TERRA																			
2.3.1	96523	SINAPI	ESCAVAÇÃO MANUAL PARA BLOCO DE COROAMENTO OU SAPATA (INCLUINDO ESCAVAÇÃO PARA COLOCAÇÃO DE FÓRMAS). AF_01/2024	M3	12,24	97,07	122,97	1.505,15	1.505,15	12,24	100,00%	0,00	0,00	0,00%	0,00	0,00	0,00%	1.505,15	100,00%	0,24%
2.3.2	93358	SINAPI	ESCAVAÇÃO MANUAL DE VALA. AF_09/2024	M3	7,68	88,84	112,54	864,31	864,31	7,68	100,00%	0,00	0,00	0,00%	0,00	0,00	0,00%	864,31	100,00%	0,14%
2.3.3	94319	SINAPI	ATERRO MANUAL DE VALAS COM SOLO ARGILLO-ARENOSO. AF_08/2023	M3	10,60	79,96	101,29	1.073,67	1.073,67	10,60	100,00%	0,00	0,00	0,00%	0,00	0,00	0,00%	1.073,67	100,00%	0,17%
2.4	INFRAESTRUTURA																			
2.4.1	96619	SINAPI	LASTRO DE CONCRETO MACRO, APLICADO EM BLOCOS DE COROAMENTO OU SAPATAS, ESPESSURA DE 5 CM. AF_01/2024	M2	26,16	49,59	62,82	1.643,37	1.643,37	26,16	100,00%	0,00	0,00	0,00%	0,00	0,00	0,00%	1.643,37	100,00%	0,27%
2.4.2	06457/ORSE	ORSE	CONCRETO ARMADO FCK=15MPA FABRICADO NA OBRA, ADENSADO E LANÇADO, PARA USO GERAL, COM FORMAS PLANAS EM COMPENSADO RESINADO 12MM (05 USOS)	M3	9,36	2.624,90	3.325,22	31.124,06	31.124,06	9,36	100,00%	0,00	0,00	0,00%	0,00	0,00	0,00%	31.124,06	100,00%	5,05%
2.5	SUPERESTRUTURA																			
2.5.1	06457/ORSE	ORSE	CONCRETO ARMADO FCK=15MPA FABRICADO NA OBRA, ADENSADO E LANÇADO, PARA USO GERAL, COM FORMAS PLANAS EM COMPENSADO RESINADO 12MM (05 USOS)	M3	10,32	2.624,90	3.325,22	34.316,27	17.690,17	5,32	51,55%	16.626,10	5,00	48,45%	0,00	0,00	0,00%	34.316,27	100,00%	5,77%
2.5.2	03272/ORSE	ORSE	CINTAS E VERGAS EM BLOCOS CERÂMICOS TIPO "U" (CALHA) 9X19X19CM, PREENCHIDOS COM CONCRETO ARMADO FCK=15MPA - REV. 01	M	198,00	37,33	47,29	9.365,42	4.681,71	99,00	50,00%	4.681,71	99,00	50,00%	0,00	0,00	0,00%	9.365,42	100,00%	1,52%
2.5.3	103328	SINAPI	ALVENARIA DE VEDAÇÃO DE BLOCOS CERÂMICOS FURADOS NA HORIZONTAL DE 9X19X19 CM (ESPESSURA 9 CM) E ARGAMASSA DE ASSENTAMENTO COM PREPARO EM BETONEIRA. AF_12/2021	M2	389,84	98,70	125,03	48.741,70	24.370,85	194,92	50,00%	24.370,85	194,92	50,00%	0,00	0,00	0,00%	48.741,70	100,00%	7,91%
2.5.4	87893	SINAPI	CHAPISCO APLICADO EM ALVENARIA (SEM PRESENÇA DE VÃOS) E ESTRUTURAS DE CONCRETO DE FACHADA, COM COLHER DE PEDREIRO, ARGAMASSA TRAÇO 1:3 COM PREPARO MANUAL. AF_10/2022	M2	489,84	7,84	9,93	4.864,11	2.432,06	244,92	50,00%	2.432,06	244,92	50,00%	0,00	0,00	0,00%	4.864,11	100,00%	0,79%
2.5.5	87794	SINAPI	EMBOÇO DO MASSA ÚNICA EM ARGAMASSA TRAÇO 1:2:8, PREPARO MANUAL, APLICADA MANUALMENTE EM PANOS CEGOS DE FACHADA (SEM PRESENÇA DE VÃOS), ESPESSURA DE 25 MM. AF_09/2022	M2	489,84	46,29	58,64	28.724,22	14.362,11	244,92	50,00%	14.362,11	244,92	50,00%	0,00	0,00	0,00%	28.724,22	100,00%	4,66%
2.6	INSTALAÇÕES ELÉTRICAS																			
2.6.1	12235/ORSE	ORSE	QUADRO DE DISTRIBUIÇÃO DE EMBUTIR, EM RESINA TERMOPLÁSTICA, PARA ATÉ 16 DISJUNTORES, COM BARRAMENTO, PADRÃO DIN, EXCLUSIVE DISJUNTORES	UN	1,00	436,96	553,54	0,00	0,00	0,00	0,00%	553,54	1,00	100,00%	0,00	0,00	0,00%	553,54	100,00%	0,09%
2.6.2	93654	SINAPI	DISJUNTOR MONOPOLAR TIPO DIN, CORRENTE NOMINAL DE 16A - FORNECIMENTO E INSTALAÇÃO. AF_07/2025	UN	4,00	11,32	14,34	57,36	0,00	0,00	0,00%	57,36	4,00	100,00%	0,00	0,00	0,00%	57,36	100,00%	0,01%
2.6.3	93656	SINAPI	DISJUNTOR MONOPOLAR TIPO DIN, CORRENTE NOMINAL DE 25A - FORNECIMENTO E INSTALAÇÃO. AF_07/2025	UN	1,00	13,14	16,65	0,00	0,00	0,00	0,00%	16,65	1,00	100,00%	0,00	0,00	0,00%	16,65	100,00%	0,00%
2.6.4	13150/ORSE	ORSE	DISPOSITIVO DE PROTEÇÃO CONTRA SURTO DE TENSÃO DPS 20KA - 175V	UN	2,00	75,17	95,23	190,46	0,00	0,00	0,00%	190,46	2,00	100,00%	0,00	0,00	0,00%	190,46	100,00%	0,03%
2.6.5	91924	SINAPI	CABO DE COBRE FLEXÍVEL ISOLADO, 1,5 MM ² , ANTI-CHAMA 450/750 V, PARA CIRCUITOS TERMINAIS - FORNECIMENTO E INSTALAÇÃO. AF_03/2023	M	200,00	3,34	4,23	846,00	0,00	0,00	0,00%	846,00	200,00	100,00%	0,00	0,00	0,00%	846,00	100,00%	0,14%
2.6.6	91928	SINAPI	CABO DE COBRE FLEXÍVEL ISOLADO, 4 MM ² , ANTI-CHAMA 450/750 V, PARA CIRCUITOS TERMINAIS - FORNECIMENTO E INSTALAÇÃO. AF_03/2023	M	600,00	7,62	9,65	5.790,00	0,00	0,00	0,00%	5.790,00	600,00	100,00%	0,00	0,00	0,00%	5.790,00	100,00%	0,94%
2.6.7	C1947	SEINFRA	PONTO ELÉTRICO, MATERIAL E EXECUÇÃO	PT	24,00	264,14	334,61	8.030,64	0,00	0,00	0,00%	8.030,64	24,00	100,00%	0,00	0,00	0,00%	8.030,64	100,00%	1,30%
2.6.8	14031/ORSE	ORSE	POSTE DECORATIVO COM 02 PETALAS, EM AÇO GALVANIZADO COM DIFUSOR EM VIDRO TRANSPARENTE TEMPERADO, REF. PT-301/2, DA ALADIN OU SIMILAR, COM 3,00M, INCLUSIVE LÂMPADA DE LED SÓW	UN	12,00	1.041,16	1.318,94	15.827,28	0,00	0,00	0,00%	15.827,28	12,00	100,00%	0,00	0,00	0,00%	15.827,28	100,00%	2,57%
2.6.9	13667/ORSE	ORSE	BALIZADOR DE EMBUTIR NO SOLO EM LED SW BIVOLT 3000K	UN	48,00	210,53	266,70	12.801,60	0,00	0,00	0,00%	12.801,60	48,00	100,00%	0,00	0,00	0,00%	12.801,60	100,00%	2,08%
2.7	INSTALAÇÕES HIDRAULICAS																			
2.7.1	C1948	SEINFRA	PONTO HIDRAULICO, MATERIAL E EXECUÇÃO	PT	3,00	256,45	324,87	974,61	0,00	0,00	0,00%	974,61	3,00	100,00%	0,00	0,00	0,00%	974,61	100,00%	0,16%
2.8	PISOS E REVESTIMENTOS																			
2.8.1	92396	SINAPI	EXECUÇÃO DE PASSEIO EM PISO INTERTRAVADO, COM BLOCO RETANGULAR COR NATURAL DE 20 X 10 CM, ESPESSURA 6 CM. AF_10/2022	M2	528,00	82,58	104,61	55.234,08	0,00	0,00	0,00%	27.617,04	264,00	50,00%	27.617,04	264,00	50,00%	55.234,08	100,00%	8,96%
2.8.2	93679	SINAPI	EXECUÇÃO DE PASSEIO EM PISO INTERTRAVADO, COM BLOCO RETANGULAR COLORIDO DE 20 X 10 CM, ESPESSURA 6 CM. AF_10/2022	M2	351,00	97,20	123,13	43.218,63	0,00	0,00	0,00%	21.609,32	175,50	50,00%	21.609,32	175,50	50,00%	43.218,64	100,00%	7,01%
2.8.3	94277	SINAPI	ASSENTAMENTO DE GUIA (MEIO-FIO) EM TRECHO RETO, CONFECCIONADA EM CONCRETO PRÉ-FABRICADO, DIMENSÕES 800X80X25 CM (COMPRIMENTO X BASE INFERIOR X ALTURA). AF_01/2024	M	186,00	35,71	45,24	8.414,64	0,00	0,00	0,00%	8.414,64	186,00	100,00%	0,00	0,00	0,00%	8.414,64	100,00%	1,37%
2.8.4	C4067	SEINFRA	GRANITO POLIDO E=2cm, OUTRAS CORES, ARGAMASSA CIMENTO E AREIA 1:4, C/ REJUNTAMENTO	M2	69,84	450,15	570,25	39.826,26	0,00	0,00	0,00%	0,00	0,00	0,00%	39.826,26	69,84	100,00%	39.826,26	100,00%	6,46%
2.9	PINTURA																			
2.9.1	102492	SINAPI	PINTURA DE PISO COM TINTA ACRÍLICA, APLICAÇÃO MANUAL, 3 DEMÃOS, INCLUSO FUNDO PREPARADOR. AF_05/2021	M2	10,70	26,58	33,67	360,27	0,00	0,00	0,00%	0,00	0,00	0,00%	360,27	10,70	100,00%	360,27	100,00%	0,06%
2.9.2	88415	SINAPI	APLICAÇÃO MANUAL DE FUNDO SELADOR ACRÍLICO EM PAREDES EXTERNAS DE CASAS. AF_03/2024	M2	420,00	4,66	5,90	2.478,00	0,00	0,00	0,00%	0,00	0,00	0,00%	2.478,00	420,00	100,00%	2.478,00	100,00%	0,40%
2.9.3	88489	SINAPI	PINTURA LÁTEX ACRÍLICA PREMIUM, APLICAÇÃO MANUAL EM PAREDES, DUAS DEMÃOS. AF_04/2023	M2	420,00	12,89	16,33	6.858,60	0,00	0,00	0,00%	0,00	0,00	0,00%	6.858,60	420,00	100,00%	6.858,60	100,00%	1,11%

MUNICÍPIO DE CRISTINO CASTRO - PI
CONSTRUÇÃO DE PRAÇA DE FÉ E REFORMA DA PRAÇA DO SINDICATO - CRISTINO CASTRO - PI | CD
CRONOGRAMA DA OBRA

DATA BASE: SINAPI PI 01/2026, SEINFRA CE 28, ORSE SE 12/2025, SICRO PI 10/2025, COM DESONERAÇÃO

LEIS SOCIAIS (%): 97,96 BDI (%): 26,68

ITEM	CÓDIGO	FONTE	DESCRIÇÃO	UNID.	QUANT.	P. UNIT. S/BDI	P. UNIT. C/BDI	TOTAL (R\$)	30 DIAS			60 DIAS			90 DIAS			TOTAL (R\$)		TOTAL (%)	
									TOTAL (R\$)	QUANT.	%	TOTAL (R\$)	QUANT.	%	TOTAL (R\$)	QUANT.	%	TOTAL (R\$)	META	GERAL	
2.10	PAISAGISMO							3.809,28	0,00		0,00%	0,00		0,00%	3.809,28	100,00%	3.809,28	100,00%	0,62%		
2.10.1	103946	SINAPI	PLANTIO DE GRAMA ESMERALDA OU SÃO CARLOS OU CURITIBANA, EM PLACAS. AF_07/2024	M2	56,90	20,74	26,27	1.494,76	0,00	0,00	0,00%	0,00	0,00	0,00%	1.494,76	56,90	100,00%	1.494,76	100,00%	0,24%	
2.10.2	98509	SINAPI	PLANTIO DE ARBUSTO OU CERCA VIVA. AF_07/2024	UN	22,00	72,71	92,11	2.026,42	0,00	0,00	0,00%	0,00	0,00	0,00%	2.026,42	22,00	100,00%	2.026,42	100,00%	0,33%	
2.10.3	98510	SINAPI	PLANTIO DE ARVORE ORNAMENTAL COM ALTURA DE MUDA MENOR OU IGUAL A 2,00 M. AF_07/2024	UN	2,00	113,71	144,05	288,10	0,00	0,00	0,00%	0,00	0,00	0,00%	288,10	2,00	100,00%	288,10	100,00%	0,05%	
2.11	MOBILIÁRIO							19.603,48	0,00		0,00%	0,00		0,00%	19.603,48	100,00%	19.603,48	100,00%	3,18%		
2.11.1	02411/ORSE	ORSE	BANCO COM ENCOSTO, COMPR=1,50M, LARGURA=30CM, PÉ DE FERRO FUNDIDO E COM 10 RÉGULAS DE MADEIRA, INCLUSIVE PINTURA.	UN	7,00	1.100,00	1.393,48	9.754,36	0,00	0,00	0,00%	0,00	0,00	0,00%	9.754,36	7,00	100,00%	9.754,36	100,00%	1,58%	
2.11.2	103310	SINAPI	INSTALAÇÃO DE LIXEIRA METÁLICA DUPLA, CAPACIDADE DE 60 L, EM TUBO DE AÇO CARBONO E CESTOS EM CHAPA DE AÇO COM PINTURA ELETROSTÁTICA, SOBRE SOLO. AF_11/2021	UN	6,00	1.295,80	1.641,52	9.849,12	0,00	0,00	0,00%	0,00	0,00	0,00%	9.849,12	6,00	100,00%	9.849,12	100,00%	1,60%	
2.12	SERVIÇOS DIVERSOS							2.136,16	0,00		0,00%	2.136,16		100,00%	0,00	0,00%	2.136,16	100,00%	0,35%		
2.12.1	105002	SINAPI	RAMPA DE ACESSIBILIDADE EM CONCRETO MOLDADO IN LOCO, EM CALÇADA NOVA COM LARGURA MAIOR OU IGUAL A 3,00 M, FCK 25MPA, COM PISO PODOTÁTIL. AF_03/2024	UN	2,00	843,13	1.068,08	2.136,16	0,00	0,00	0,00%	2.136,16	2,00	100,00%	0,00	0,00	0,00%	2.136,16	100,00%	0,35%	
2.13	LIMPEZA FINAL DA OBRA							712,80	0,00		0,00%	0,00		0,00%	712,80	100,00%	712,80	100,00%	0,12%		
2.13.1	99811	SINAPI	LIMPEZA DE CONTRAPISO COM VAZOUZERA A SECO. AF_10/2025	M2	880,00	0,64	0,81	712,80	0,00	0,00	0,00%	0,00	0,00	0,00%	712,80	880,00	100,00%	712,80	100,00%	0,12%	
3	PRAÇA - SINDICATO							109.961,97	19.355,23		17,60%	41.996,37		38,19%	48.610,37	44,21%	109.961,97	100,00%	17,84%		
3.1	DEMOLIÇÕES E RETIRADAS							11.355,88	11.355,88		100,00%	0,00		0,00%	0,00	0,00%	11.355,88	100,00%	1,84%		
3.1.1	97622	SINAPI	DEMOLIÇÃO DE ALVENARIA DE BLOCO FURADO, DE FORMA MANUAL, SEM REAPROVEITAMENTO. AF_09/2023	M3	11,70	59,16	74,94	876,80	876,80	11,70	100,00%	0,00	0,00	0,00%	0,00	0,00	0,00%	876,80	100,00%	0,14%	
3.1.2	09937/ORSE	ORSE	LIMPEZA MECANIZADA DO TERRENO C/ RETROSCAVADEIRA (VEGETAÇÃO RASTEIRA) INCLUSIVE CARGA E TRANSPORTE - DMT ATÉ 1KM	M2	600,00	1,91	2,42	1.452,00	1.452,00	600,00	100,00%	0,00	0,00	0,00%	0,00	0,00	0,00%	1.452,00	100,00%	0,24%	
3.1.3	C0702	SEINFRA	CARGA MANUAL DE ENTULHO EM CAMINHÃO BASCULANTE	M3	165,21	28,37	35,94	5.937,65	5.937,65	165,21	100,00%	0,00	0,00	0,00%	0,00	0,00	0,00%	5.937,65	100,00%	0,96%	
3.1.4	97914	SINAPI	TRANSPORTE COM CAMINHÃO BASCULANTE DE 6 M ³ , EM VIA URBANA PAVIMENTADA, DMT ATÉ 30 KM (UNIDADE: M3XKM). AF_07/2020	M3XKM	826,05	2,95	3,74	3.089,43	3.089,43	826,05	100,00%	0,00	0,00	0,00%	0,00	0,00	0,00%	3.089,43	100,00%	0,50%	
3.2	MOVIMENTO DE TERRA							3.038,70	3.038,70		100,00%	0,00		0,00%	0,00	0,00%	3.038,70	100,00%	0,49%		
3.2.1	94319	SINAPI	ATERRO MANUAL DE VALAS COM SOLO ARGILO-ARENOSO. AF_08/2023	M3	30,00	79,96	101,29	3.038,70	3.038,70	30,00	100,00%	0,00	0,00	0,00%	0,00	0,00	0,00%	3.038,70	100,00%	0,49%	
3.3	INSTALAÇÕES ELÉTRICAS							4.960,65	4.960,65		100,00%	0,00		0,00%	0,00	0,00%	4.960,65	100,00%	0,80%		
3.3.1	C1947	SEINFRA	PONTO ELÉTRICO, MATERIAL E EXECUÇÃO	PT	3,00	264,14	334,61	1.003,83	1.003,83	3,00	100,00%	0,00	0,00	0,00%	0,00	0,00	0,00%	1.003,83	100,00%	0,16%	
3.3.2	14031/ORSE	ORSE	POSTE DECORATIVO COM 02 PÉNTALAS, EM AÇO GALVANIZADO COM DIFUSOR EM VIDRO TRANSPARENTE TEMPERADO, REF. PT-301/2, DA ALADIN OU SIMILAR, COM 3,00M, INCLUSIVE LÂMPADA DE LED SOW	UN	3,00	1.041,16	1.318,94	3.956,82	3.956,82	3,00	100,00%	0,00	0,00	0,00%	0,00	0,00	0,00%	3.956,82	100,00%	0,64%	
3.4	PISOS E REVESTIMENTOS							74.859,38	0,00		0,00%	40.928,29		54,67%	33.931,09	45,33%	74.859,38	100,00%	12,15%		
3.4.1	94277	SINAPI	ASSENTAMENTO DE GUIA (MEIO-FIO) EM TRECHO RETO, CONFECCIONADA EM CONCRETO PRÉ-FABRICADO, DIMENSÕES 800X80X25 CM (COMPRIMENTO X BASE INFERIOR X BASE SUPERIOR X ALTURA). AF_01/2024	M	132,85	35,71	45,24	6.010,13	0,00	0,00	0,00%	2.985,84	66,00	49,68%	3.024,29	66,85	50,32%	6.010,13	100,00%	0,98%	
3.4.2	92396	SINAPI	EXECUÇÃO DE PASSIEO EM PISO INTERTRAVADO, COM BLOCO RETANGULAR COR NATURAL DE 20 X 10 CM, ESPESSURA 6 CM. AF_10/2022	M2	490,00	82,58	104,61	51.258,90	0,00	0,00	0,00%	25.629,45	245,00	50,00%	25.629,45	245,00	50,00%	51.258,90	100,00%	8,32%	
3.4.3	93679	SINAPI	EXECUÇÃO DE PASSIEO EM PISO INTERTRAVADO, COM BLOCO RETANGULAR COLORIDO DE 20 X 10 CM, ESPESSURA 6 CM. AF_10/2022	M2	142,86	97,20	123,13	17.590,35	0,00	0,00	0,00%	12.313,00	100,00	70,00%	5.277,35	42,86	30,00%	17.590,35	100,00%	2,85%	
3.5	PAISAGISMO							2.857,76	0,00		0,00%	0,00		0,00%	2.857,76	100,00%	2.857,76	100,00%	0,46%		
3.5.1	103946	SINAPI	PLANTIO DE GRAMA ESMERALDA OU SÃO CARLOS OU CURITIBANA, EM PLACAS. AF_07/2024	M2	58,80	20,74	26,27	1.544,68	0,00	0,00	0,00%	0,00	0,00	0,00%	1.544,68	58,80	100,00%	1.544,68	100,00%	0,25%	
3.5.2	98509	SINAPI	PLANTIO DE ARBUSTO OU CERCA VIVA. AF_07/2024	UN	8,00	72,71	92,11	736,88	0,00	0,00	0,00%	0,00	0,00	0,00%	736,88	8,00	100,00%	736,88	100,00%	0,12%	
3.5.3	98510	SINAPI	PLANTIO DE ARVORE ORNAMENTAL COM ALTURA DE MUDA MENOR OU IGUAL A 2,00 M. AF_07/2024	UN	4,00	113,71	144,05	576,20	0,00	0,00	0,00%	0,00	0,00	0,00%	576,20	4,00	100,00%	576,20	100,00%	0,09%	
3.6	MOBILIÁRIO							8.519,30	0,00		0,00%	0,00		0,00%	8.519,30	100,00%	8.519,30	100,00%	1,38%		
3.6.1	103310	SINAPI	INSTALAÇÃO DE LIXEIRA METÁLICA DUPLA, CAPACIDADE DE 60 L, EM TUBO DE AÇO CARBONO E CESTOS EM CHAPA DE AÇO COM PINTURA ELETROSTÁTICA, SOBRE SOLO. AF_11/2021	UN	2,00	1.295,80	1.641,52	3.283,04	0,00	0,00	0,00%	0,00	0,00	0,00%	3.283,04	2,00	100,00%	3.283,04	100,00%	0,53%	
3.6.2	08464/ORSE	ORSE	BANCO DE CONCRETO SEM ENCOSTO, DIMENSÃO: 2,00X0,60M	UN	6,00	688,91	872,71	5.236,26	0,00	0,00	0,00%	0,00	0,00	0,00%	5.236,26	6,00	100,00%	5.236,26	100,00%	0,85%	
3.7	SERVIÇOS DIVERSOS							3.884,30	0,00		0,00%	1.068,08		27,50%	2.816,22	72,50%	3.884,30	100,00%	0,63%		
3.7.1	05057/ORSE	ORSE	REVESTIMENTO METÁLICO EM ALUMÍNIO COMPOSTO (ALUCOBOND), E=0,3MM, PINTURA KAYNAR 500 COMPOSTA POR SEIS CAMADAS, INCLUSIVE ESTRUTURA METÁLICA AUXILIAR EM PERFIL DE VIGA "U" DE 2" - FORNECIMENTO E MONTAGEM	M2	4,40	505,25	640,05	2.816,22	0,00	0,00	0,00%	0,00	0,00	0,00%	2.816,22	4,40	100,00%	2.816,22	100,00%	0,46%	
3.7.2	105002	SINAPI	RAMPA DE ACESSIBILIDADE EM CONCRETO MOLDADO IN LOCO, EM CALÇADA NOVA COM LARGURA MAIOR OU IGUAL A 3,00 M, FCK 25MPA, COM PISO PODOTÁTIL. AF_03/2024	UN	1,00	843,13	1.068,08	1.068,08	0,00	0,00	0,00%	1.068,08	1,00	100,00%	0,00	0,00	0,00%	1.068,08	100,00%	0,17%	
3.8	LIMPEZA FINAL DA OBRA							486,00	0,00		0,00%	0,00		0,00%	486,00	100,00%	486,00	100,00%	0,08%		
3.8.1	99811	SINAPI	LIMPEZA DE CONTRAPISO COM VAZOUZERA A SECO. AF_10/2025	M2	600,00	0,64	0,81	486,00	0,00	0,00	0,00%	0,00	0,00	0,00%	486,00	600,00	100,00%	486,00	100,00%	0,08%	
TOTAL GERAL (R\$)								616.332,79	201.358,62		32,67%	225.673,03		36,62%	189.301,16	30,71%	616.332,81	100,00%	100,00%		
TOTAL ACUMULADO (R\$)								616.332,79	201.358,62		32,67%	427.031,65		69,29%	616.332,81	100,00%	616.332,81	100,00%	100,00%		

MUNICÍPIO DE CRISTINO CASTRO - PI
CONSTRUÇÃO DE PRAÇA DA FÉ E REFORMA DA PRAÇA DO SINDICATO - CRISTINO CASTRO - PI | CD
MEMÓRIA DE CÁLCULO

DATA BASE: SINAPI PI 01/2026, SEINFRA CE 28, ORSE SE 12/2025, SICRO PI 10/2025, COM DESONERAÇÃO

LEIS SOCIAIS (%): 97,96 BDI (%): 26,68

ITEM	CÓDIGO	FONTE	DESCRIÇÃO	UNID.	QUANT.	COEF.	COMP. (m)	LARG. (m)	ALT. (m)	ÁREA (m2)	VOL. (m3)	PARCIAL	TOTAL
1	ADMINISTRAÇÃO LOCAL DA OBRA												
1.1	COMP1	PRÓPRIA	ADMINISTRAÇÃO LOCAL DA OBRA	MÊS									3,00
2	PRAÇA DA FÉ												
2.1	SERVIÇOS PRELIMINARES												
2.1.1	103689	SINAPI	FORNECIMENTO E INSTALAÇÃO DE PLACA DE OBRA COM CHAPA GALVANIZADA E ESTRUTURA DE MADEIRA. AF_03/2022_PS	M2									4,50
2.1.1.1	Placa da obra												
2.1.2	98459	SINAPI	TAPUME COM TELHA METÁLICA. AF_03/2024	M2				3,00	1,50	4,50		4,50	
2.1.2.1	Tapume da obra												
2.1.3	C1630	SEINFRA	LOCAÇÃO DA OBRA - EXECUÇÃO DE GABARITO	M2			186,00		2,20	409,20		409,20	
2.1.3.1	Locação dos Arcos - Área do gabarito												
2.1.4	C4994	SEINFRA	LOCAÇÃO DE CONTÊINER ALMOXARIFADO COM PISO NAVAL - 6,00M X 2,35M	MÊS						254,00		254,00	
2.1.4.1	Instalações provisórias do canteiro de obra												
2.1.5	C4996	SEINFRA	LOCAÇÃO DE CONTÊINER BANHEIRO COM 04 VASOS SANITÁRIOS, 02 LAVATÓRIOS, 01 MICTÓRIO CALHA E 04 CHUVEIROS - 6,00 X 2,35M	MÊS	3,00							3,00	
2.1.5.1	Instalações provisórias do canteiro de obra												
2.2	DEMOLIÇÕES E RETIRADAS												
2.2.1	98534	SINAPI	PODA EM ALTURA DE ÁRVORE COM DIÂMETRO DE TRONCO MAIOR OU IGUAL A 0,40 M E MENOR QUE 0,60 M. AF_03/2024	UN									4,00
2.2.1.1	Árvores Existentes												
2.2.2	98527	SINAPI	REMOÇÃO DE RAÍZES REMANESCENTES DE TRONCO DE ÁRVORE COM DIÂMETRO MAIOR OU IGUAL A 0,40 M E MENOR QUE 0,60 M. AF_03/2024	UN									4,00
2.2.2.1	Árvores Existentes												
2.2.3	09937/ORSE	ORSE	LIMPEZA MECANIZADA DO TERRENO C/ RETROESCAVADEIRA (VEGETAÇÃO RASTEIRA) INCLUSIVE CARGA E TRANSPORTE - DMT ATÉ 1KM	M2									992,00
2.2.3.1	Limpeza do Terreno												
2.2.4	104796	SINAPI	DEMOLIÇÃO DE GUIAS, SARJETAS OU SARJETÕES, DE FORMA MECANIZADA, SEM REAPROVEITAMENTO. AF_09/2023	M									186,00
2.2.4.1	Perímetro do Terreno												
2.2.5	97637	SINAPI	REMOÇÃO DE TAPUME/ CHAPAS METÁLICAS E DE MADEIRA, DE FORMA MANUAL, SEM REAPROVEITAMENTO. AF_09/2023	M2			186,00					186,00	
2.2.5.1	Item 2.1.2												
2.2.6	C0702	SEINFRA	CARGA MANUAL DE ENTULHO EM CAMINHÃO BASCULANTE	M3						409,20		409,20	140,44
2.2.6.1	Item 2.2.1 + 30% de Empolamento												
2.2.6.2	Item 2.2.2 + 30% de Empolamento												
2.2.6.3	Item 2.2.4 + 30% de Empolamento												
2.2.6.4	Entulho gerado na construção: 0,12m³/m²												
2.2.7	97914	SINAPI	TRANSPORTE COM CAMINHÃO BASCULANTE DE 6 M³, EM VIA URBANA PAVIMENTADA, DMT ATÉ 30 KM (UNIDADE: M3XKM). AF_07/2020	M3XKM						992,00			1.347,00
2.2.7.1	Item 2.2.6 x DMT=5KM												
2.2.7.2	Item 2.2.3 + 30% de Empolamento x DMT=5KM												
2.3	MOVIMENTO DE TERRA												
2.3.1	96523	SINAPI	ESCAVAÇÃO MANUAL PARA BLOCO DE COROAMENTO OU SAPATA (INCLUINDO ESCAVAÇÃO PARA COLOCAÇÃO DE FÔRMAS). AF_01/2024	M3									12,24
2.3.1.1	Fundações dos Arcos												
2.3.2	93358	SINAPI	ESCAVAÇÃO MANUAL DE VALA. AF_09/2024	M3	24,00		0,80	0,80	0,80		0,51	12,24	
2.3.2.1	Vala para vigas baldrame												
2.3.3	94319	SINAPI	ATERRO MANUAL DE VALAS COM SOLO ARGILHO-ARENOSO. AF_08/2023	M3			48,00	0,40	0,40		7,68	7,68	
2.3.3.1	Aterro das Fundações												
2.4	INFRAESTRUTURA												

MUNICÍPIO DE CRISTINO CASTRO - PI
CONSTRUÇÃO DE PRAÇA DA FÉ E REFORMA DA PRAÇA DO SINDICATO - CRISTINO CASTRO - PI | CD
MEMÓRIA DE CÁLCULO

DATA BASE: SINAPI PI 01/2026, SEINFRA CE 28, ORSE SE 12/2025, SICRO PI 10/2025, COM DESONERAÇÃO

LEIS SOCIAIS (%): 97,96 BDI (%): 26,68

ITEM	CÓDIGO	FONTE	DESCRIÇÃO	UNID.	QUANT.	COEF.	COMP. (m)	LARG. (m)	ALT. (m)	ÁREA (m2)	VOL. (m3)	PARCIAL	TOTAL
2.4.1	96619	SINAPI	LASTRO DE CONCRETO MAGRO, APLICADO EM BLOCOS DE COROAMENTO OU SAPATAS, ESPESSURA DE 5 CM. AF_01/2024	M2									26,16
2.4.1.1	Fundações dos Arcos				24,00		0,80	0,80		0,64		15,36	
2.4.1.2	Base dos pedestais das esculturas				12,00		1,50	0,60		0,90		10,80	
2.4.2	06457/ORSE	ORSE	CONCRETO ARMADO FCK=15MPA FABRICADO NA OBRA, ADENSADO E LANÇADO, PARA USO GERAL, COM FORMAS PLANAS EM COMPENSADO RESINADO 12MM (05 USOS)	M3									9,36
2.4.2.1	Fundações dos Arcos - Sapatas				24,00		0,80	0,80	0,30		0,19	4,56	
2.4.2.2	Fundações dos Arcos - Pilares de Arranque				24,00		0,30	0,15	0,50		0,02	0,48	
2.4.2.3	Fundações dos Arcos - Vigas Baldrame Longitudinais				4,00		22,00	0,15	0,30		0,99	3,96	
2.4.2.4	Fundações dos Arcos - Vigas Baldrame Transversais				12,00		0,70	0,15	0,30		0,03	0,36	
2.5	SUPERESTRUTURA												
2.5.1	06457/ORSE	ORSE	CONCRETO ARMADO FCK=15MPA FABRICADO NA OBRA, ADENSADO E LANÇADO, PARA USO GERAL, COM FORMAS PLANAS EM COMPENSADO RESINADO 12MM (05 USOS)	M3									10,32
2.5.1.1	Pilares h=5,20m				20,00		0,30	0,15	5,20		0,23	4,60	
2.5.1.2	Pilares h=7,70m				4,00		0,30	0,15	7,70		0,35	1,40	
2.5.1.3	Cinta de amarração superior - Longitudinais				4,00		22,00	0,15	0,30		0,99	3,96	
2.5.1.4	Cinta de amarração superior - Transversais				12,00		0,70	0,15	0,30		0,03	0,36	
2.5.2	03272/ORSE	ORSE	CINTAS E VERGAS EM BLOCOS CERÂMICOS TIPO "U" (CALHA) 9X19X19CM, PREENCHIDOS COM CONCRETO ARMADO FCK=15MPA - REV. 01	M									198,00
2.5.2.1	Arcos Laterais L=2,5m				10,00		17,00					170,00	
2.5.2.2	Arco Central L=3,5m				1,00		28,00					28,00	
2.5.3	103328	SINAPI	ALVENARIA DE VEDAÇÃO DE BLOCOS CERÂMICOS FURADOS NA HORIZONTAL DE 9X19X19 CM (ESPESSURA 9 CM) E ARGAMASSA DE ASSENTAMENTO COM PREPARO EM BETONEIRA. AF_12/2021	M2									389,84
2.5.3.1	Arcos				320,00							320,00	
2.5.3.2	Pedestais para esculturas				12,00					5,82		69,84	
2.5.4	87893	SINAPI	CHAPISCO APLICADO EM ALVENARIA (SEM PRESENÇA DE VÃOS) E ESTRUTURAS DE CONCRETO DE FACHADA, COM COLHER DE PEDREIRO. ARGAMASSA TRAÇO 1:3 COM PREPARO MANUAL. AF_10/2022	M2									489,84
2.5.4.1	FACES DOS ARCOS				420,00							420,00	
2.5.4.2	FACES DOS PEDAISTAS PARA ESCULTURAS				12,00					5,82		69,84	
2.5.5	87794	SINAPI	EMBOÇO OU MASSA ÚNICA EM ARGAMASSA TRAÇO 1:2:8, PREPARO MANUAL, APLICADA MANUALMENTE EM PANOS CEGOS DE FACHADA (SEM PRESENÇA DE VÃOS), ESPESSURA DE 25 MM. AF_09/2022	M2									489,84
2.5.5.1	FACES DOS ARCOS				420,00							420,00	
2.5.5.2	FACES DOS PEDAISTAS PARA ESCULTURAS				12,00					5,82		69,84	
2.6	INSTALAÇÕES ELÉTRICAS												
2.6.1	12235/ORSE	ORSE	QUADRO DE DISTRIBUIÇÃO DE EMBUTIR, EM RESINA TERMOPLÁSTICA, PARA ATÉ 16 DISJUNTORES, COM BARRAMENTO, PADRÃO DIN, EXCLUSIVE DISJUNTORES	UN									1,00
2.6.2	93654	SINAPI	DISJUNTOR MONOPOLAR TIPO DIN, CORRENTE NOMINAL DE 16A - FORNECIMENTO E INSTALAÇÃO. AF_07/2025	UN									4,00
2.6.3	93656	SINAPI	DISJUNTOR MONOPOLAR TIPO DIN, CORRENTE NOMINAL DE 25A - FORNECIMENTO E INSTALAÇÃO. AF_07/2025	UN									1,00
2.6.4	13150/ORSE	ORSE	DISPOSITIVO DE PROTEÇÃO CONTRA SURTO DE TENSÃO DPS 20KA - 175V	UN									2,00
2.6.5	91924	SINAPI	CABO DE COBRE FLEXÍVEL ISOLADO, 1,5 MM², ANTI-CHAMA 450/750 V, PARA CIRCUITOS TERMINAIS - FORNECIMENTO E INSTALAÇÃO. AF_03/2023	M									200,00
2.6.6	91928	SINAPI	CABO DE COBRE FLEXÍVEL ISOLADO, 4 MM², ANTI-CHAMA 450/750 V, PARA CIRCUITOS TERMINAIS - FORNECIMENTO E INSTALAÇÃO. AF_03/2023	M									600,00
2.6.7	C1947	SEINFRA	PONTO ELÉTRICO, MATERIAL E EXECUÇÃO	PT									24,00
2.6.7.1	Postes				12,00							12,00	
2.6.7.2	Balizadores				12,00							12,00	

MUNICÍPIO DE CRISTINO CASTRO - PI
CONSTRUÇÃO DE PRAÇA DA FÉ E REFORMA DA PRAÇA DO SINDICATO - CRISTINO CASTRO - PI | CD
MEMÓRIA DE CÁLCULO

DATA BASE: SINAPI PI 01/2026, SEINFRA CE 28, ORSE SE 12/2025, SICRO PI 10/2025, COM DESONERAÇÃO

LEIS SOCIAIS (%): 97,96 BDI (%): 26,68

ITEM	CÓDIGO	FONTE	DESCRIÇÃO	UNID.	QUANT.	COEF.	COMP. (m)	LARG. (m)	ALT. (m)	ÁREA (m2)	VOL. (m3)	PARCIAL	TOTAL
2.6.8	14031/ORSE	ORSE	POSTE DECORATIVO COM 02 PÉTALAS, EM AÇO GALVANIZADO COM DIFUSOR EM VIDRO TRANSPARENTE TEMPERADO, REF. PT-301/2, DA ALADIN OU SIMILAR, COM 3,00M, INCLUSIVE LÂMPADA DE LED 50W	UN									12,00
2.6.8.1	Postes da Praça				12,00							12,00	
2.6.9	13667/ORSE	ORSE	BALIZADOR DE EMBUTIR NO SOLO EM LED 5W BIVOLT 3000K	UN									48,00
2.6.9.1	Iluminação dos Arcos				48,00							48,00	
2.7	INSTALAÇÕES HIDRÁULICAS												
2.7.1	C1948	SEINFRA	PONTO HIDRÁULICO, MATERIAL E EXECUÇÃO	PT									3,00
2.7.1.1	Torneiras do jardim				3,00							3,00	
2.8	PISOS E REVESTIMENTOS												
2.8.1	92396	SINAPI	EXECUÇÃO DE PASSEIO EM PISO INTERTRAVADO, COM BLOCO RETANGULAR COR NATURAL DE 20 X 10 CM, ESPESSURA 6 CM. AF_10/2022	M2									528,00
2.8.1.1	Piso da Praça - Cor Natural				528,00							528,00	
2.8.2	93679	SINAPI	EXECUÇÃO DE PASSEIO EM PISO INTERTRAVADO, COM BLOCO RETANGULAR COLORIDO DE 20 X 10 CM, ESPESSURA 6 CM. AF_10/2022	M2									351,00
2.8.2.1	Piso da Praça - Cinza escuro				137,00							137,00	
2.8.2.2	Piso do Estacionamento - Cor Cinza Escuro				214,00							214,00	
2.8.3	94277	SINAPI	ASSENTAMENTO DE GUIA (MEIO-FIO) EM TRECHO RETO, CONFECCIONADA EM CONCRETO PRÉ-FABRICADO, DIMENSÕES 80X08X08X25 CM (COMPRIMENTO X BASE INFERIOR X BASE SUPERIOR X ALTURA). AF_01/2024	M									186,00
2.8.3.1	Perímetro do Terreno				186,00							186,00	
2.8.4	C4067	SEINFRA	GRANITO POLIDO E=2cm, OUTRAS CORES, ARGAMASSA CIMENTO E AREIA 1:4, C/ REJUNTAMENTO	M2									69,84
2.8.4.1	Fases dos pedestais para esculturas				12,00					5,82		69,84	
2.9	PINTURA												
2.9.1	102492	SINAPI	PINTURA DE PISO COM TINTA ACRÍLICA, APLICAÇÃO MANUAL, 3 DEMÃOS, INCLUSO FUNDO PREPARADOR. AF_05/2021	M2									10,70
2.9.1.1	Demarcação no entorno dos arcos									10,70		10,70	
2.9.2	88415	SINAPI	APLICAÇÃO MANUAL DE FUNDO SELADOR ACRÍLICO EM PAREDES EXTERNAS DE CASAS. AF_03/2024	M2									420,00
2.9.2.1	Fases dos Arcos									420,00		420,00	
2.9.3	88489	SINAPI	PINTURA LÁTEX ACRÍLICA PREMIUM, APLICAÇÃO MANUAL EM PAREDES, DUAS DEMÃOS. AF_04/2023	M2									420,00
2.9.3.1	Fases dos Arcos									420,00		420,00	
2.10	PAISAGISMO												
2.10.1	103946	SINAPI	PLANTIO DE GRAMA ESMERALDA OU SÃO CARLOS OU CURITIBANA, EM PLACAS. AF_07/2024	M2									56,90
2.10.1.1	Canteiro - Extremidade									25,60		25,60	
2.10.1.2	Canteiros - Centrais									12,00		12,00	
2.10.1.3	Canteiros - Estacionamento									19,30		19,30	
2.10.2	98509	SINAPI	PLANTIO DE ARBUSTO OU CERCA VIVA. AF_07/2024	UN									22,00
2.10.2.1	Canteiros - Centrais				16,00							16,00	
2.10.2.2	Canteiros - Estacionamento				6,00							6,00	
2.10.3	98510	SINAPI	PLANTIO DE ÁRVORE ORNAMENTAL COM ALTURA DE MUDA MENOR OU IGUAL A 2,00 M. AF_07/2024	UN									2,00
2.10.3.1	Canteiros Estacionamento				2,00							2,00	
2.11	MOBILIÁRIO												
2.11.1	02411/ORSE	ORSE	BANCO COM ENCOSTO, COMPR=1,50M, LARGURA=30CM, PÉ DE FERRO FUNDIDO E COM 10 RÉGUAS DE MADEIRA, INCLUSIVE PINTURA	UN									7,00
2.11.1.1	Bancos da Praça				7,00							7,00	

MUNICÍPIO DE CRISTINO CASTRO - PI
CONSTRUÇÃO DE PRAÇA DA FÉ E REFORMA DA PRAÇA DO SINDICATO - CRISTINO CASTRO - PI | CD
MEMÓRIA DE CÁLCULO

DATA BASE: SINAPI PI 01/2026, SEINFRA CE 28, ORSE SE 12/2025, SICRO PI 10/2025, COM DESONERAÇÃO

LEIS SOCIAIS (%): 97,96 BDI (%): 26,68

ITEM	CÓDIGO	FONTE	DESCRIÇÃO	UNID.	QUANT.	COEF.	COMP. (m)	LARG. (m)	ALT. (m)	ÁREA (m2)	VOL. (m3)	PARCIAL	TOTAL
2.11.2	103310	SINAPI	INSTALAÇÃO DE LIXEIRA METÁLICA DUPLA, CAPACIDADE DE 60 L, EM TUBO DE AÇO CARBONO E CESTOS EM CHAPA DE AÇO COM PINTURA ELETROSTÁTICA, SOBRE SOLO. AF_11/2021	UN									6,00
2.11.2.1	Lixeiras da Praça				6,00							6,00	
2.12	SERVIÇOS DIVERÇOS												
2.12.1	105002	SINAPI	RAMPA DE ACESSIBILIDADE EM CONCRETO MOLDADO IN LOCO, EM CALÇADA NOVA COM LARGURA MAIOR OU IGUAL À 3,00 M, FCK 25MPA, COM PISO PODOTÁTIL. AF_03/2024	UN									2,00
2.12.1.1	Rampas extremidade				2,00							2,00	
2.13	LIMPEZA FINAL DA OBRA												
2.13.1	99811	SINAPI	LIMPEZA DE CONTRAPISO COM VASSOURA A SECO. AF_10/2025	M2									880,00
2.13.1.1	Área de Piso									880,00		880,00	
3	PRAÇA - SINDICATO												
3.1	DEMOLIÇÕES E RETIRADAS												
3.1.1	97622	SINAPI	DEMOLIÇÃO DE ALVENARIA DE BLOCO FURADO, DE FORMA MANUAL, SEM REAPROVEITAMENTO. AF_09/2023	M3									11,70
3.1.1.1	Bancos				6,00		1,50	0,40	0,45		0,27	1,62	
3.1.1.2	Alvenaria - Perímetro						112,00	0,15	0,60		10,08	10,08	
3.1.2	09937/ORSE	ORSE	LIMPEZA MECANIZADA DO TERRENO C/ RETROESCAVADEIRA (VEGETAÇÃO RASTEIRA) INCLUSIVE CARGA E TRANSPORTE - DMT ATÉ 1KM	M2									600,00
3.1.2.1	Demolição do piso existente				600,00							600,00	
3.1.3	C0702	SEINFRA	CARGA MANUAL DE ENTULHO EM CAMINHÃO BASCULANTE	M3									165,21
3.1.3.1	Item 3.1.1 + 30% de Empolamento						1,300000				11,70	15,21	
3.1.3.2	Item 3.1.2 + 30% de Empolamento						1,300000		0,10	600,00	60,00	78,00	
3.1.3.3	Entulho gerado na construção: 0,12m³/m²				0,12					600,00		72,00	
3.1.4	97914	SINAPI	TRANSPORTE COM CAMINHÃO BASCULANTE DE 6 M³, EM VIA URBANA PAVIMENTADA, DMT ATÉ 30 KM (UNIDADE: M3XKM). AF_07/2020	M3XKM									826,05
3.1.4.1	Item 3.1.3 x DMT=5KM				5,00							165,21	826,05
3.2	MOVIMENTO DE TERRA												
3.2.1	94319	SINAPI	ATERRO MANUAL DE VALAS COM SOLO ARGILO-ARENOSO. AF_08/2023	M3									30,00
3.2.1.1	Regularização do terreno								0,05	600,00	30,00	30,00	
3.3	INSTALAÇÕES ELÉTRICAS												
3.3.1	C1947	SEINFRA	PONTO ELÉTRICO, MATERIAL E EXECUÇÃO	PT									3,00
3.3.2	14031/ORSE	ORSE	POSTE DECORATIVO COM 02 PÉTALAS, EM AÇO GALVANIZADO COM DIFUSOR EM VIDRO TRANSPARENTE TEMPERADO, REF. PT-301/2, DA ALADIN OU SIMILAR, COM 3,00M, INCLUSIVE LÂMPADA DE LED 50W	UN									3,00
3.4	PISOS E REVESTIMENTOS												
3.4.1	94277	SINAPI	ASSENTAMENTO DE GUIA (MEIO-FIO) EM TRECHO RETO, CONFECCIONADA EM CONCRETO PRÉ-FABRICADO, DIMENSÕES 80X08X08X25 CM (COMPRIMENTO X BASE INFERIOR X BASE SUPERIOR X ALTURA). AF_01/2024	M									132,85
3.4.1.1	Perímetro da calçada						132,85					132,85	
3.4.2	92396	SINAPI	EXECUÇÃO DE PASSEIO EM PISO INTERTRAVADO, COM BLOCO RETANGULAR COR NATURAL DE 20 X 10 CM, ESPESSURA 6 CM. AF_10/2022	M2									490,00
3.4.2.1	Área do piso da praça e calçadas									490,00		490,00	
3.4.3	93679	SINAPI	EXECUÇÃO DE PASSEIO EM PISO INTERTRAVADO, COM BLOCO RETANGULAR COLORIDO DE 20 X 10 CM, ESPESSURA 6 CM. AF_10/2022	M2									142,86
3.4.3.1	Cinza Escuro - Área do piso do estacionamento									142,86		142,86	
3.5	PAISAGISMO												
3.5.1	103946	SINAPI	PLANTIO DE GRAMA ESMERALDA OU SÃO CARLOS OU CURITIBANA, EM PLACAS. AF_07/2024	M2									58,80
3.5.1.1	Jardins Estacionamento									42,00		42,00	

MUNICÍPIO DE CRISTINO CASTRO - PI
CONSTRUÇÃO DE PRAÇA DA FÉ E REFORMA DA PRAÇA DO SINDICATO - CRISTINO CASTRO - PI | CD
MEMÓRIA DE CÁLCULO

DATA BASE: SINAPI PI 01/2026, SEINFRA CE 28, ORSE SE 12/2025, SICRO PI 10/2025, COM DESONERAÇÃO

LEIS SOCIAIS (%): 97,96 BDI (%): 26,68

ITEM	CÓDIGO	FONTE	DESCRIÇÃO	UNID.	QUANT.	COEF.	COMP. (m)	LARG. (m)	ALT. (m)	ÁREA (m2)	VOL. (m3)	PARCIAL	TOTAL
3.5.1.2	Jardins Posteriores									16,80		16,80	
3.5.2	98509	SINAPI	PLANTIO DE ARBUSTO OU CERCA VIVA. AF_07/2024	UN									8,00
3.5.2.1	Jardins Estacionamento				8,00							8,00	
3.5.3	98510	SINAPI	PLANTIO DE ÁRVORE ORNAMENTAL COM ALTURA DE MUDA MENOR OU IGUAL A 2,00 M. AF_07/2024	UN									4,00
3.5.3.1	Jardins Posteriores				4,00							4,00	
3.6	MOBILIÁRIO												
3.6.1	103310	SINAPI	INSTALAÇÃO DE LIXEIRA METÁLICA DUPLA, CAPACIDADE DE 60 L, EM TUBO DE AÇO CARBONO E CESTOS EM CHAPA DE AÇO COM PINTURA ELETROSTÁTICA, SOBRE SOLO. AF_11/2021	UN									2,00
3.6.2	08464/ORSE	ORSE	BANCO DE CONCRETO SEM ENCOSTO, DIMENSÃO: 2,00X0,60M	UN									6,00
3.7	SERVIÇOS DIVERSOS												
3.7.1	05057/ORSE	ORSE	REVESTIMENTO METÁLICO EM ALUMÍNIO COMPOSTO (ALUCOBOND), E=0,3MM, PINTURA KAYNAR 500 COMPOSTA POR SEIS CAMADAS, INCLUSIVE ESTRUTURA METÁLICA AUXILIAR EM PERFIL DE VIGA "U" DE 2" - FORNECIMENTO E MONTAGEM	M2									4,40
3.7.1.1	Totem de identificação em ACM - 02 faces					2,000000		1,00	2,20	2,20		4,40	
3.7.2	105002	SINAPI	RAMPA DE ACESSIBILIDADE EM CONCRETO MOLDADO IN LOCO, EM CALÇADA NOVA COM LARGURA MAIOR OU IGUAL À 3,00 M, FCK 25MPA, COM PISO PODOTÁTIL. AF_03/2024	UN									1,00
3.7.2.1	Estacionamento				1,00							1,00	
3.8	LIMPEZA FINAL DA OBRA												
3.8.1	99811	SINAPI	LIMPEZA DE CONTRAPISO COM VASSOURA A SECO. AF_10/2025	M2									600,00
3.8.1.1	Área do Piso									600,00		600,00	



MUNICÍPIO DE CRISTINO CASTRO - PI
CONSTRUÇÃO DE PRAÇA DA FÉ E REFORMA DA PRAÇA DO SINDICATO - CRISTINO CASTRO - PI | CD
PLANILHA DE COMPOSIÇÕES UNITÁRIAS

DATA BASE: SINAPI PI 01/2026, SEINFRA CE 28, ORSE SE 12/2025, SICRO PI 10/2025, COM DESONERAÇÃO

LEIS SOCIAIS (%): 97,96

BDI (%): 26,68

CLASSE/TIPO	CÓDIGO	FONTE	DESCRIÇÃO	UNID.	COEF.	P. UNIT. (R\$)	TOTAL (R\$)
	COMP1	PRÓPRIA	ADMINISTRAÇÃO LOCAL DA OBRA	MÊS		9.681,64	
COMPOSICAO	90777	SINAPI	ENGENHEIRO CIVIL DE OBRA JUNIOR COM ENCARGOS COMPLEMENTARES	H	6	130,99	785,94
COMPOSICAO	90780	SINAPI	MESTRE DE OBRAS COM ENCARGOS COMPLEMENTARES	H	110	56,63	6.229,30
COMPOSICAO	100289	SINAPI	VIGIA DIURNO COM ENCARGOS COMPLEMENTARES	H	120	22,22	2.666,40
TOTAL SEM BDI - COMP1							9.681,64
TAXA DE BDI (26,68%)							2.583,06
TOTAL COM BDI - COMP1							12.264,70

CLASSE/TIPO	CÓDIGO	FONTE	DESCRIÇÃO	UNID.	COEF.	P. UNIT. (R\$)	TOTAL (R\$)
SINAV	103689	SINAPI	FORNECIMENTO E INSTALAÇÃO DE PLACA DE OBRA COM CHAPA GALVANIZADA E ESTRUTURA DE MADEIRA. AF_03/2022_PS	M2		464,73	
COMPOSICAO	102234	SINAPI	PINTURA IMUNIZANTE PARA MADEIRA, 2 DEMÃOS. AF_01/2021	M2	0,5	25,18	12,59
COMPOSICAO	88316	SINAPI	SERVENTE COM ENCARGOS COMPLEMENTARES	H	1,1186	22,46	25,12
COMPOSICAO	88262	SINAPI	CARPINTEIRO DE FORMAS COM ENCARGOS COMPLEMENTARES	H	0,3729	27,15	10,12
INSUMO	5069	SINAPI	PREGO DE ACO POLIDO COM CABECA 17 X 27 (2 1/2 X 11)	KG	0,0132	20,74	0,27
INSUMO	5065	SINAPI	PREGO DE ACO POLIDO COM CABECA 10 X 10 (7/8 X 17)	KG	0,0113	38,70	0,43
INSUMO	4813	SINAPI	PLACA DE OBRA (PARA CONSTRUCAO CIVIL) EM CHAPA GALVANIZADA *N. 22*, ADESIVADA, DE *2,4 X 1,2* M (SEM POSTES PARA FIXACAO)	M2	1	400,00	400,00
INSUMO	4509	SINAPI	SARRAFO *2,5 X 10* CM EM PINUS, MISTA OU EQUIVALENTE DA REGIAO - BRUTA	M	3,2083	5,05	16,20
TOTAL SEM BDI - 103689							464,73
TAXA DE BDI (26,68%)							123,99
TOTAL COM BDI - 103689							588,72

CLASSE/TIPO	CÓDIGO	FONTE	DESCRIÇÃO	UNID.	COEF.	P. UNIT. (R\$)	TOTAL (R\$)
INSTCO	98459	SINAPI	TAPUME COM TELHA METÁLICA. AF_03/2024	M2		90,38	
COMPOSICAO	94974	SINAPI	CONCRETO MAGRO PARA LASTRO, TRAÇO 1:4:5:4,5 (EM MASSA SECA DE CIMENTO/ AREIA MÉDIA/ BRITA 1) - PREPARO MANUAL. AF_05/2021	M3	0,0061	607,33	3,70
COMPOSICAO	91693	SINAPI	SERRA CIRCULAR DE BANCADA COM MOTOR ELÉTRICO POTÊNCIA DE SHP, COM COIFA PARA DISCO 10" - CHI DIURNO. AF_08/2015	CHI	0,0264	25,93	0,68
COMPOSICAO	91692	SINAPI	SERRA CIRCULAR DE BANCADA COM MOTOR ELÉTRICO POTÊNCIA DE SHP, COM COIFA PARA DISCO 10" - CHP DIURNO. AF_08/2015	CHP	0,0066	27,48	0,18
COMPOSICAO	88262	SINAPI	CARPINTEIRO DE FORMAS COM ENCARGOS COMPLEMENTARES	H	0,735	27,15	19,95
COMPOSICAO	88239	SINAPI	AJUDANTE DE CARPINTEIRO COM ENCARGOS COMPLEMENTARES	H	0,492	22,41	11,02
INSUMO	7243	SINAPI	TELHA TRAPEZOIDAL EM ACO ZINCADO, SEM PINTURA, ALTURA DE APROXIMADAMENTE 40 MM, ESPESSURA DE 0,50 MM E LARGURA UTIL DE 980 MM	M2	0,5853	46,27	27,08
INSUMO	6194	SINAPI	TABUA *2,5 X 15 CM EM PINUS, MISTA OU EQUIVALENTE DA REGIAO - BRUTA	M	2	7,10	14,20
INSUMO	5061	SINAPI	PREGO DE ACO POLIDO COM CABECA 18 X 27 (2 1/2 X 10)	KG	0,068	20,00	1,36
INSUMO	4491	SINAPI	PONTALETE *7,5 X 7,5* CM EM PINUS, MISTA OU EQUIVALENTE DA REGIAO - BRUTA	M	1,2273	9,95	12,21
TOTAL SEM BDI - 98459							90,38
TAXA DE BDI (26,68%)							24,11
TOTAL COM BDI - 98459							114,49

CLASSE/TIPO	CÓDIGO	FONTE	DESCRIÇÃO	UNID.	COEF.	P. UNIT. (R\$)	TOTAL (R\$)
	C1630	SEINFRA	LOCAÇÃO DA OBRA - EXECUÇÃO DE GABARITO	M2		7,12	
INSUMO	I0498	SEINFRA	CARPINTEIRO	H	0,13	24,16	3,14
INSUMO	I2543	SEINFRA	SERVENTE	H	0,13	18,46	2,39
INSUMO	I0101	SEINFRA	ARAME GALVANIZADO N.16 BWG	KG	0,02	21,73	0,43
INSUMO	I1691	SEINFRA	PONTALETE / BARROTE DE 3"x3"	M	0,04	16,09	0,64
INSUMO	I1724	SEINFRA	PREGO	KG	0,012	17,00	0,20
INSUMO	I2429	SEINFRA	TABUA DE VIROLA DE 12"x 1"	M2	0,009	36,64	0,32
TOTAL SEM BDI - C1630							7,12
TAXA DE BDI (26,68%)							1,90
TOTAL COM BDI - C1630							9,02

CLASSE/TIPO	CÓDIGO	FONTE	DESCRIÇÃO	UNID.	COEF.	P. UNIT. (R\$)	TOTAL (R\$)
	C4994	SEINFRA	LOCAÇÃO DE CONTÊINER ALMOXARIFADO COM PISO NAVAL - 6,00M X 2,35M	MÊS		800,60	
INSUMO	I9469	SEINFRA	LOCAÇÃO DE CONTÊINER ALMOXARIFADO COM PISO NAVAL - 6,00M X 2,35M	MÊS	1	800,60	800,60
TOTAL SEM BDI - C4994							800,60
TAXA DE BDI (26,68%)							213,60
TOTAL COM BDI - C4994							1.014,20

CLASSE/TIPO	CÓDIGO	FONTE	DESCRIÇÃO	UNID.	COEF.	P. UNIT. (R\$)	TOTAL (R\$)
	C4996	SEINFRA	LOCAÇÃO DE CONTÊINER BANHEIRO COM 04 VASOS SANITÁRIOS, 02 LAVATÓRIOS, 01 MICTÓRIO CALHA E 04 CHUVEIROS - 6,00 X 2,35M	MÊS		1.280,98	
INSUMO	I9477	SEINFRA	LOCAÇÃO DE CONTÊINER BANHEIRO COM 04 VASOS SANITÁRIOS, 02 LAVATÓRIOS, 01 MICTÓRIO CALHA E 04 CHUVEIROS - 6,00 X 2,35M	MÊS	1	1.280,98	1.280,98
TOTAL SEM BDI - C4996							1.280,98
TAXA DE BDI (26,68%)							341,77
TOTAL COM BDI - C4996							1.622,75

CLASSE/TIPO	CÓDIGO	FONTE	DESCRIÇÃO	UNID.	COEF.	P. UNIT. (R\$)	TOTAL (R\$)
SUPRV	98534	SINAPI	PODA EM ALTURA DE ÁRVORE COM DIÂMETRO DE TRONCO MAIOR OU IGUAL A 0,40 M E MENOR QUE 0,60 M. AF_03/2024	UN		323,94	
COMPOSICAO	88441	SINAPI	JARDINEIRO COM ENCARGOS COMPLEMENTARES	H	3,0209	23,10	69,78
COMPOSICAO	88316	SINAPI	SERVENTE COM ENCARGOS COMPLEMENTARES	H	4,0278	22,46	90,46
COMPOSICAO	5930	SINAPI	GUINDAUTO HIDRÁULICO, CAPACIDADE MÁXIMA DE CARGA 6200 KG, MOMENTO MÁXIMO DE CARGA 11,7 TM, ALCANCE MÁXIMO HORIZONTAL 9,70 M, INCLUSIVE CAMINHÃO TOCO PBT 16.000 KG, POTÊNCIA DE 189 CV - CHI DIURNO. AF_06/2014	CHI	0,3966	71,57	28,38



MUNICÍPIO DE CRISTINO CASTRO - PI
CONSTRUÇÃO DE PRAÇA DA FÉ E REFORMA DA PRAÇA DO SINDICATO - CRISTINO CASTRO - PI | CD
PLANILHA DE COMPOSIÇÕES UNITÁRIAS

DATA BASE: SINAPI PI 01/2026, SEINFRA CE 28, ORSE SE 12/2025, SICRO PI 10/2025, COM DESONERAÇÃO

LEIS SOCIAIS (%): 97,96

BDI (%): 26,68

COMPOSICAO	5928	SINAPI	GUINDAUTO HIDRÁULICO, CAPACIDADE MÁXIMA DE CARGA 6200 KG, MOMENTO MÁXIMO DE CARGA 11,7 TM, ALCANCE MÁXIMO HORIZONTAL 9,70 M, INCLUSIVE CAMINHÃO TOCO PBT 16.000 KG, POTÊNCIA DE 189 CV - CHP DIURNO. AF_06/2014	CHP	0,4842	279,48	135,32
TOTAL SEM BDI - 98534							323,94
TAXA DE BDI (26,68%)							86,43
TOTAL COM BDI - 98534							410,37

CLASSE/TIPO	CÓDIGO	FONTE	DESCRIÇÃO	UNID.	COEF.	P. UNIT. (R\$)	TOTAL (R\$)
SUPRV	98527	SINAPI	REMOÇÃO DE RAÍZES REMANESCENTES DE TRONCO DE ÁRVORE COM DIÂMETRO MAIOR OU IGUAL A 0,40 M E MENOR QUE 0,60 M. AF_03/2024	UN		211,72	
COMPOSICAO	88441	SINAPI	JARDINEIRO COM ENCARGOS COMPLEMENTARES	H	1,7623	23,10	40,70
COMPOSICAO	88316	SINAPI	SERVENTE COM ENCARGOS COMPLEMENTARES	H	1,7623	22,46	39,58
COMPOSICAO	5679	SINAPI	RETROSCAVADEIRA SOBRE RODAS COM CARREGADEIRA, TRAÇÃO 4X4, POTÊNCIA LÍQ. 88 HP, CAÇAMBA CARREG. CAP. MÍN. 1 M3, CAÇAMBA RETRO CAP. 0,26 M3, PESO OPERACIONAL MÍN. 6.674 KG, PROFUNDIDADE ESCAVAÇÃO MÁX. 4,37 M - CHI DIURNO. AF_06/2014	CHI	1,4932	61,72	92,16
COMPOSICAO	5678	SINAPI	RETROSCAVADEIRA SOBRE RODAS COM CARREGADEIRA, TRAÇÃO 4X4, POTÊNCIA LÍQ. 88 HP, CAÇAMBA CARREG. CAP. MÍN. 1 M3, CAÇAMBA RETRO CAP. 0,26 M3, PESO OPERACIONAL MÍN. 6.674 KG, PROFUNDIDADE ESCAVAÇÃO MÁX. 4,37 M - CHP DIURNO. AF_06/2014	CHP	0,2691	145,97	39,28
TOTAL SEM BDI - 98527							211,72
TAXA DE BDI (26,68%)							56,49
TOTAL COM BDI - 98527							268,21

CLASSE/TIPO	CÓDIGO	FONTE	DESCRIÇÃO	UNID.	COEF.	P. UNIT. (R\$)	TOTAL (R\$)
	09937/ORSE	ORSE	LIMPEZA MECANIZADA DO TERRENO C/ RETROSCAVADEIRA (VEGETAÇÃO RASTEIRA) INCLUSIVE CARGA E TRANSPORTE - DMT ATÉ 1KM	M2		1,91	
INSUMO	00054/ORSE	ORSE	ENCARRREGADO DE TURMA - SICRO	H	0,003	8,60	0,02
INSUMO	02451/ORSE	ORSE	CAMINHÃO BASC. 9 T/6,0 M3 (M. BENZ - 1315 -150,0 KW)	H	0,012	47,16	0,56
INSUMO	02477/ORSE	ORSE	PÁ - CARREGADEIRA DE ESTEIRA 1,53M3 (CAT - 953 - 130,0 HP)	H	0,0047	160,11	0,75
INSUMO	02482/ORSE	ORSE	RETROSCAVADEIRA PNEUS (MASSEY FERGUSON MF - 86 HF OU EQUIVALENTE)	H	0,003	76,57	0,22
INSUMO	6111	SINAPI	SERVENTE DE OBRAS (HORISTA)	H	0,02	14,76	0,29
COMPOSICAO	10549/ORSE	ORSE	ENCARGOS COMPLEMENTARES - SERVENTE	H	0,02	3,95	0,07
TOTAL SEM BDI - 09937/ORSE							1,91
TAXA DE BDI (26,68%)							0,51
TOTAL COM BDI - 09937/ORSE							2,42

CLASSE/TIPO	CÓDIGO	FONTE	DESCRIÇÃO	UNID.	COEF.	P. UNIT. (R\$)	TOTAL (R\$)
DEMO	104796	SINAPI	DEMOLIÇÃO DE GUIAS, SARIETAS OU SARIETÕES, DE FORMA MECANIZADA, SEM REAPROVEITAMENTO. AF_09/2023	M		13,74	
COMPOSICAO	90965	SINAPI	COMPRESSOR DE AR REBOCÁVEL, VAZÃO 89 PCM, PRESSÃO EFETIVA DE TRABALHO 102 PSI, MOTOR DIESEL, POTÊNCIA 20 CV - CHI DIURNO. AF_06/2015	CHI	0,0672	8,90	0,59
COMPOSICAO	90964	SINAPI	COMPRESSOR DE AR REBOCÁVEL, VAZÃO 89 PCM, PRESSÃO EFETIVA DE TRABALHO 102 PSI, MOTOR DIESEL, POTÊNCIA 20 CV - CHP DIURNO. AF_06/2015	CHP	0,0878	32,81	2,88
COMPOSICAO	88316	SINAPI	SERVENTE COM ENCARGOS COMPLEMENTARES	H	0,0772	22,46	1,73
COMPOSICAO	88309	SINAPI	PEDREIRO COM ENCARGOS COMPLEMENTARES	H	0,1759	27,82	4,89
COMPOSICAO	5952	SINAPI	MARTELETE OU ROMPEDOR PNEUMÁTICO MANUAL, 28 KG, COM SILENCIADOR - CHI DIURNO. AF_07/2016	CHI	0,0672	23,32	1,56
COMPOSICAO	5795	SINAPI	MARTELETE OU ROMPEDOR PNEUMÁTICO MANUAL, 28 KG, COM SILENCIADOR - CHP DIURNO. AF_07/2016	CHP	0,0878	23,81	2,09
TOTAL SEM BDI - 104796							13,74
TAXA DE BDI (26,68%)							3,67
TOTAL COM BDI - 104796							17,41

CLASSE/TIPO	CÓDIGO	FONTE	DESCRIÇÃO	UNID.	COEF.	P. UNIT. (R\$)	TOTAL (R\$)
DEMO	97637	SINAPI	REMOÇÃO DE TAPUME/ CHAPAS METÁLICAS E DE MADEIRA, DE FORMA MANUAL, SEM REAPROVEITAMENTO. AF_09/2023	M2		2,85	
COMPOSICAO	88316	SINAPI	SERVENTE COM ENCARGOS COMPLEMENTARES	H	0,0952	22,46	2,13
COMPOSICAO	88278	SINAPI	MONTADOR DE ESTRUTURAS METÁLICAS COM ENCARGOS COMPLEMENTARES	H	0,0337	21,40	0,72
TOTAL SEM BDI - 97637							2,85
TAXA DE BDI (26,68%)							0,76
TOTAL COM BDI - 97637							3,61

CLASSE/TIPO	CÓDIGO	FONTE	DESCRIÇÃO	UNID.	COEF.	P. UNIT. (R\$)	TOTAL (R\$)
	C0702	SEINFRA	CARGA MANUAL DE ENTULHO EM CAMINHÃO BASCULANTE	M3		28,37	
INSUMO	10578	SEINFRA	CAMINHÃO BASCULANTE 6 M3 (CHI)	H	0,24	62,85	15,08
INSUMO	12543	SEINFRA	SERVENTE	H	0,72	18,46	13,29
TOTAL SEM BDI - C0702							28,37
TAXA DE BDI (26,68%)							7,57
TOTAL COM BDI - C0702							35,94

CLASSE/TIPO	CÓDIGO	FONTE	DESCRIÇÃO	UNID.	COEF.	P. UNIT. (R\$)	TOTAL (R\$)
TRANSM	97914	SINAPI	TRANSPORTE COM CAMINHÃO BASCULANTE DE 6 M³, EM VIA URBANA PAVIMENTADA, DMT ATÉ 30 KM (UNIDADE: M3XKM). AF_07/2020	M3XKM		2,95	
COMPOSICAO	67827	SINAPI	CAMINHÃO BASCULANTE 6 M3 TOCO, PESO BRUTO TOTAL 16.000 KG, CARGA ÚTIL MÁXIMA 11.130 KG, DISTÂNCIA ENTRE EIXOS 5,36 M, POTÊNCIA 185 CV, INCLUSIVE CAÇAMBA METÁLICA - CHI DIURNO. AF_06/2014	CHI	0,006	61,98	0,37
COMPOSICAO	67826	SINAPI	CAMINHÃO BASCULANTE 6 M3 TOCO, PESO BRUTO TOTAL 16.000 KG, CARGA ÚTIL MÁXIMA 11.130 KG, DISTÂNCIA ENTRE EIXOS 5,36 M, POTÊNCIA 185 CV, INCLUSIVE CAÇAMBA METÁLICA - CHP DIURNO. AF_06/2014	CHP	0,0139	185,83	2,58
TOTAL SEM BDI - 97914							2,95
TAXA DE BDI (26,68%)							0,79
TOTAL COM BDI - 97914							3,74

MUNICÍPIO DE CRISTINO CASTRO - PI
CONSTRUÇÃO DE PRAÇA DA FÉ E REFORMA DA PRAÇA DO SINDICATO - CRISTINO CASTRO - PI | CD
PLANILHA DE COMPOSIÇÕES UNITÁRIAS

DATA BASE: SINAPI PI 01/2026, SEINFRA CE 28, ORSE SE 12/2025, SICRO PI 10/2025, COM DESONERAÇÃO

LEIS SOCIAIS (%): 97,96

BDI (%): 26,68

CLASSE/TIPO	CÓDIGO	FONTE	DESCRIÇÃO	UNID.	COEF.	P. UNIT. (R\$)	TOTAL (R\$)
FUND	96523	SINAPI	ESCAVAÇÃO MANUAL PARA BLOCO DE COROAMENTO OU SAPATA (INCLUINDO ESCAVAÇÃO PARA COLOCAÇÃO DE FÓRMAS). AF_01/2024	M3		97,07	
COMPOSICAO	88316	SINAPI	SERVENTE COM ENCARGOS COMPLEMENTARES	H	3,126	22,46	70,20
COMPOSICAO	88309	SINAPI	PEDREIRO COM ENCARGOS COMPLEMENTARES	H	0,966	27,82	26,87
TOTAL SEM BDI - 96523							97,07
TAXA DE BDI (26,68 %)							25,90
TOTAL COM BDI - 96523							122,97

CLASSE/TIPO	CÓDIGO	FONTE	DESCRIÇÃO	UNID.	COEF.	P. UNIT. (R\$)	TOTAL (R\$)
ESCAVL	93358	SINAPI	ESCAVAÇÃO MANUAL DE VALA. AF_09/2024	M3		88,84	
COMPOSICAO	88316	SINAPI	SERVENTE COM ENCARGOS COMPLEMENTARES	H	3,9557667	22,46	88,84
TOTAL SEM BDI - 93358							88,84
TAXA DE BDI (26,68 %)							23,70
TOTAL COM BDI - 93358							112,54

CLASSE/TIPO	CÓDIGO	FONTE	DESCRIÇÃO	UNID.	COEF.	P. UNIT. (R\$)	TOTAL (R\$)
ATERV	94319	SINAPI	ATERRO MANUAL DE VALAS COM SOLO ARGILO-ARENOSO. AF_08/2023	M3		79,96	
COMPOSICAO	91533	SINAPI	COMPACTADOR DE SOLOS DE PERCUSSÃO (SOQUETE) COM MOTOR A GASOLINA 4 TEMPOS, POTÊNCIA 4 CV - CHP DIURNO. AF_08/2015	CHP	0,1962	34,18	6,70
COMPOSICAO	88316	SINAPI	SERVENTE COM ENCARGOS COMPLEMENTARES	H	0,7866	22,46	17,66
INSUMO	6079	SINAPI	ARGILA, ARGILA VERMELHA OU ARGILA ARENOSA (RETIRADA NA JAZIDA, SEM TRANSPORTE)	M3	1,3889	38,76	53,83
COMPOSICAO	5903	SINAPI	CAMINHÃO PIPA 10.000 L TRUCADO, PESO BRUTO TOTAL 23.000 KG, CARGA ÚTIL MÁXIMA 15.935 KG, DISTÂNCIA ENTRE EIXOS 4,8 M, POTÊNCIA 230 CV, INCLUSIVE TANQUE DE AÇO PARA TRANSPORTE DE ÁGUA - CHI DIURNO. AF_06/2014	CHI	0,0006	73,19	0,04
COMPOSICAO	5901	SINAPI	CAMINHÃO PIPA 10.000 L TRUCADO, PESO BRUTO TOTAL 23.000 KG, CARGA ÚTIL MÁXIMA 15.935 KG, DISTÂNCIA ENTRE EIXOS 4,8 M, POTÊNCIA 230 CV, INCLUSIVE TANQUE DE AÇO PARA TRANSPORTE DE ÁGUA - CHP DIURNO. AF_06/2014	CHP	0,0054	322,01	1,73
TOTAL SEM BDI - 94319							79,96
TAXA DE BDI (26,68 %)							21,33
TOTAL COM BDI - 94319							101,29

CLASSE/TIPO	CÓDIGO	FONTE	DESCRIÇÃO	UNID.	COEF.	P. UNIT. (R\$)	TOTAL (R\$)
LAST	96619	SINAPI	LASTRO DE CONCRETO MAGRO, APLICADO EM BLOCOS DE COROAMENTO OU SAPATAS, ESPESSURA DE 5 CM. AF_01/2024	M2		49,59	
COMPOSICAO	94968	SINAPI	CONCRETO MAGRO PARA LASTRO, TRAÇO 1:4,5:4,5 (EM MASSA SECA DE CIMENTO/ AREIA MÉDIA/ BRITA 1) - PREPARO MECÂNICO COM BETONEIRA 600 L. AF_05/2021	M3	0,069	542,21	37,41
COMPOSICAO	88316	SINAPI	SERVENTE COM ENCARGOS COMPLEMENTARES	H	0,12265	22,46	2,75
COMPOSICAO	88309	SINAPI	PEDREIRO COM ENCARGOS COMPLEMENTARES	H	0,33905	27,82	9,43
TOTAL SEM BDI - 96619							49,59
TAXA DE BDI (26,68 %)							13,23
TOTAL COM BDI - 96619							62,82

CLASSE/TIPO	CÓDIGO	FONTE	DESCRIÇÃO	UNID.	COEF.	P. UNIT. (R\$)	TOTAL (R\$)
	06457/ORSE	ORSE	CONCRETO ARMADO FCK=15MPA FABRICADO NA OBRA, ADENSADO E LANÇADO, PARA USO GERAL, COM FORMAS PLANAS EM COMPENSADO RESINADO 12MM (05 USOS)	M3		2.624,90	
COMPOSICAO	00116/ORSE	ORSE	FORMA PLANA PARA ESTRUTURAS, EM COMPENSADO RESINADO DE 12MM, 05 USOS, INCLUSIVE ESCORAMENTO - REVISADA 07..2015	M2	10	80,36	803,60
COMPOSICAO	00126/ORSE	ORSE	CONCRETO SIMPLES FABRICADO NA OBRA, FCK=15 MPA, LANÇADO E ADENSADO	M3	1	777,30	777,30
COMPOSICAO	00140/ORSE	ORSE	AÇO CA - 50 Ø 6,3 A 12,5MM, INCLUSIVE CORTE, DOBRAGEM, MONTAGEM E COLOCAÇÃO DE FERRAGENS NAS FORMAS, PARA SUPERESTRUTURAS E FUNDAÇÕES - R1	KG	80	13,05	1.044,00
TOTAL SEM BDI - 06457/ORSE							2.624,90
TAXA DE BDI (26,68 %)							700,32
TOTAL COM BDI - 06457/ORSE							3.325,22

CLASSE/TIPO	CÓDIGO	FONTE	DESCRIÇÃO	UNID.	COEF.	P. UNIT. (R\$)	TOTAL (R\$)
	03272/ORSE	ORSE	CINTAS E VERGAS EM BLOCOS CERÂMICOS TIPO "U" (CALHA) 9X19X19CM, PREENCHIDOS COM CONCRETO ARMADO FCK=15MPA - REV. 01	M		37,33	
INSUMO	00081/ORSE	ORSE	AÇO CA-50 6,3 A 12,5 MM	KG	1,184	9,00	10,65
INSUMO	12188/ORSE	ORSE	BLOCO CERÂMICO, TIPO "U", CALHA PARA CINTAMENTOS DIM. 9 X 19 X 19 CM	UN	5	1,33	6,65
INSUMO	4750	SINAPI	PEDREIRO (HORISTA)	H	0,286	20,19	5,77
COMPOSICAO	00126/ORSE	ORSE	CONCRETO SIMPLES FABRICADO NA OBRA, FCK=15 MPA, LANÇADO E ADENSADO	M3	0,0148	777,30	11,50
COMPOSICAO	03308/ORSE	ORSE	ARGAMASSA EM VOLUME - CIMENTO, CAL E AREIA TRAÇO T-5 (1:2:8) 1 SACO CIMENTO 50 KG / 2 SACOS CAL 20 KG / 8 PADIOLAS DE AREIA DIM 0.35 X 0.45 X 0.13 M - CONFECÇÃO MECÂNICA E TRANSPORTE	M3	0,0027	625,02	1,68
COMPOSICAO	10550/ORSE	ORSE	ENCARGOS COMPLEMENTARES - PEDREIRO	H	0,286	3,78	1,08
TOTAL SEM BDI - 03272/ORSE							37,33
TAXA DE BDI (26,68 %)							9,96
TOTAL COM BDI - 03272/ORSE							47,29

CLASSE/TIPO	CÓDIGO	FONTE	DESCRIÇÃO	UNID.	COEF.	P. UNIT. (R\$)	TOTAL (R\$)
ALVEV	103328	SINAPI	ALVENARIA DE VEDAÇÃO DE BLOCOS CERÂMICOS FURADOS NA HORIZONTAL DE 9X19X19 CM (ESPESSURA 9 CM) E ARGAMASSA DE ASSENTAMENTO COM PREPARO EM BETONEIRA. AF_12/2021	M2		98,70	
COMPOSICAO	88316	SINAPI	SERVENTE COM ENCARGOS COMPLEMENTARES	H	0,805	22,46	18,08
COMPOSICAO	88309	SINAPI	PEDREIRO COM ENCARGOS COMPLEMENTARES	H	1,61	27,82	44,79
COMPOSICAO	87292	SINAPI	ARGAMASSA TRAÇO 1:2:8 (EM VOLUME DE CIMENTO, CAL E AREIA MÉDIA ÚMIDA) PARA EMBOÇO/MASSA ÚNICA/ASSENTAMENTO DE ALVENARIA DE VEDAÇÃO, PREPARO MECÂNICO COM BETONEIRA 400 L. AF_08/2019	M3	0,0091	668,37	6,08
INSUMO	37395	SINAPI	PINO DE AÇO COM FURO, HASTE = 27 MM (AÇO DIRETA)	CENTO	0,005	41,93	0,20

MUNICÍPIO DE CRISTINO CASTRO - PI
CONSTRUÇÃO DE PRAÇA DA FÉ E REFORMA DA PRAÇA DO SINDICATO - CRISTINO CASTRO - PI | CD
PLANILHA DE COMPOSIÇÕES UNITÁRIAS

DATA BASE: SINAPI PI 01/2026, SEINFRA CE 28, ORSE SE 12/2025, SICRO PI 10/2025, COM DESONERAÇÃO							LEIS SOCIAIS (%):	97,96	BDI (%):	26,68
INSUMO	34557	SINAPI	TELA DE AÇO SOLDADA GALVANIZADA/ZINCADA PARA ALVENARIA, FIO D = *1,20 A 1,70* MM, MALHA 15 X 15 MM, (C X L) *50 X 7,5* CM	M	0,42	2,30	0,96			
INSUMO	7271	SINAPI	BLOCO CERAMICO / TIUOLO VAZADO PARA ALVENARIA DE VEDACAO, 8 FUIOS NA HORIZONTAL DE 9 X 19 X 19 CM (L X A X C)	UN	28,31	1,01	28,59			
TOTAL SEM BDI - 103328								98,70		
TAXA DE BDI (26,68 %)								26,33		
TOTAL COM BDI - 103328								125,03		
CLASSE/TIPO	CÓDIGO	FONTE	DESCRIÇÃO	UNID.	COEF.	P. UNIT. (R\$)	TOTAL (R\$)			
CHAP	87893	SINAPI	CHAPISCO APLICADO EM ALVENARIA (SEM PRESENÇA DE VÃOS) E ESTRUTURAS DE CONCRETO DE FACHADA, COM COLHER DE PEDREIRO. ARGAMASSA TRAÇO 1:3 COM PREPARO MANUAL. AF_10/2022	M2		7,84				
COMPOSICAO	88316	SINAPI	SERVENTE COM ENCARGOS COMPLEMENTARES	H	0,0465	22,46	1,04			
COMPOSICAO	88309	SINAPI	PEDREIRO COM ENCARGOS COMPLEMENTARES	H	0,1394	27,82	3,87			
COMPOSICAO	87377	SINAPI	ARGAMASSA TRAÇO 1:3 (EM VOLUME DE CIMENTO E AREIA GROSSA ÚMIDA) PARA CHAPISCO CONVENCIONAL, PREPARO MANUAL. AF_08/2019	M3	0,0037	794,40	2,93			
TOTAL SEM BDI - 87893								7,84		
TAXA DE BDI (26,68 %)								2,09		
TOTAL COM BDI - 87893								9,93		
CLASSE/TIPO	CÓDIGO	FONTE	DESCRIÇÃO	UNID.	COEF.	P. UNIT. (R\$)	TOTAL (R\$)			
MASSE	87794	SINAPI	EMBOÇO OU MASSA ÚNICA EM ARGAMASSA TRAÇO 1:2:8, PREPARO MANUAL, APLICADA MANUALMENTE EM PANOS CEGOS DE FACHADA (SEM PRESENÇA DE VÃOS), ESPESSURA DE 25 MM. AF_09/2022	M2		46,29				
COMPOSICAO	88316	SINAPI	SERVENTE COM ENCARGOS COMPLEMENTARES	H	0,409	22,46	9,18			
COMPOSICAO	88309	SINAPI	PEDREIRO COM ENCARGOS COMPLEMENTARES	H	0,409	27,82	11,37			
COMPOSICAO	87369	SINAPI	ARGAMASSA TRAÇO 1:2:8 (EM VOLUME DE CIMENTO, CAL E AREIA MÉDIA ÚMIDA) PARA EMBOÇO/MASSA ÚNICA/ASSENTAMENTO DE ALVENARIA DE VEDAÇÃO, PREPARO MANUAL. AF_08/2019	M3	0,0293	787,98	23,08			
INSUMO	37411	SINAPI	TELA DE AÇO SOLDADA GALVANIZADA/ZINCADA PARA ALVENARIA, FIO D = *1,24 MM, MALHA 25 X 25 MM	M2	0,1581	16,85	2,66			
TOTAL SEM BDI - 87794								46,29		
TAXA DE BDI (26,68 %)								12,35		
TOTAL COM BDI - 87794								58,64		
CLASSE/TIPO	CÓDIGO	FONTE	DESCRIÇÃO	UNID.	COEF.	P. UNIT. (R\$)	TOTAL (R\$)			
	12235/ORSE	ORSE	QUADRO DE DISTRIBUIÇÃO DE EMBUTIR, EM RESINA TERMOPLÁSTICA, PARA ATÉ 16 DISJUNTORES, COM BARRAMENTO, PADRÃO DIN, EXCLUSIVE DISJUNTORES	UN		436,96				
INSUMO	06925/ORSE	ORSE	QUADRO DE DISTRIBUIÇÃO DE EMBUTIR, EM RESINA TERMOPLÁSTICA P/ATÉ 16 DISJUNTORES C/BARRAMENTO, PADRÃO DIN,TIGRE OU SIMILAR	UN	1	312,04	312,04			
INSUMO	2436	SINAPI	ELETRICISTA (HORISTA)	H	3,2	20,19	64,60			
INSUMO	4750	SINAPI	PEDREIRO (HORISTA)	H	0,8	20,19	16,15			
INSUMO	6111	SINAPI	SERVENTE DE OBRAS (HORISTA)	H	1,2	14,76	17,71			
COMPOSICAO	10549/ORSE	ORSE	ENCARGOS COMPLEMENTARES - SERVENTE	H	1,2	3,95	4,74			
COMPOSICAO	10550/ORSE	ORSE	ENCARGOS COMPLEMENTARES - PEDREIRO	H	0,8	3,78	3,02			
COMPOSICAO	10552/ORSE	ORSE	ENCARGOS COMPLEMENTARES - ELETRICISTA	H	3,2	3,76	12,03			
COMPOSICAO	87296	SINAPI	ARGAMASSA TRAÇO 1:3:12 (EM VOLUME DE CIMENTO, CAL E AREIA MÉDIA ÚMIDA) PARA EMBOÇO/MASSA ÚNICA/ASSENTAMENTO DE ALVENARIA DE VEDAÇÃO, PREPARO MECÂNICO COM BETONEIRA 600 L. AF_08/2019	M3	0,011	606,44	6,67			
TOTAL SEM BDI - 12235/ORSE								436,96		
TAXA DE BDI (26,68 %)								116,58		
TOTAL COM BDI - 12235/ORSE								553,54		
CLASSE/TIPO	CÓDIGO	FONTE	DESCRIÇÃO	UNID.	COEF.	P. UNIT. (R\$)	TOTAL (R\$)			
INSTQ	93654	SINAPI	DISJUNTOR MONOPOLAR TIPO DIN, CORRENTE NOMINAL DE 16A - FORNECIMENTO E INSTALAÇÃO. AF_07/2025	UN		11,32				
COMPOSICAO	88264	SINAPI	ELETRICISTA COM ENCARGOS COMPLEMENTARES	H	0,035428	28,42	1,00			
COMPOSICAO	88247	SINAPI	AUXILIAR DE ELETRICISTA COM ENCARGOS COMPLEMENTARES	H	0,035428	23,51	0,83			
INSUMO	34653	SINAPI	DISJUNTOR TERMOMAGNETICO PARA TRILHO DIN (IEC), MONOPOLAR, 6 - 32 A	UN	1	8,34	8,34			
INSUMO	1570	SINAPI	TERMINAL A COMPRESSAO EM COBRE ESTANHADO PARA CABO 2,5 MM2, 1 FURO E 1 COMPRESSAO, PARA PARAFUSO DE FIXACAO M5	UN	1	1,15	1,15			
TOTAL SEM BDI - 93654								11,32		
TAXA DE BDI (26,68 %)								3,02		
TOTAL COM BDI - 93654								14,34		
CLASSE/TIPO	CÓDIGO	FONTE	DESCRIÇÃO	UNID.	COEF.	P. UNIT. (R\$)	TOTAL (R\$)			
INSTQ	93656	SINAPI	DISJUNTOR MONOPOLAR TIPO DIN, CORRENTE NOMINAL DE 25A - FORNECIMENTO E INSTALAÇÃO. AF_07/2025	UN		13,14				
COMPOSICAO	88264	SINAPI	ELETRICISTA COM ENCARGOS COMPLEMENTARES	H	0,063964	28,42	1,81			
COMPOSICAO	88247	SINAPI	AUXILIAR DE ELETRICISTA COM ENCARGOS COMPLEMENTARES	H	0,063964	23,51	1,50			
INSUMO	34653	SINAPI	DISJUNTOR TERMOMAGNETICO PARA TRILHO DIN (IEC), MONOPOLAR, 6 - 32 A	UN	1	8,34	8,34			
INSUMO	1571	SINAPI	TERMINAL A COMPRESSAO EM COBRE ESTANHADO PARA CABO 4 MM2, 1 FURO E 1 COMPRESSAO, PARA PARAFUSO DE FIXACAO M5	UN	1	1,49	1,49			
TOTAL SEM BDI - 93656								13,14		
TAXA DE BDI (26,68 %)								3,51		
TOTAL COM BDI - 93656								16,65		
CLASSE/TIPO	CÓDIGO	FONTE	DESCRIÇÃO	UNID.	COEF.	P. UNIT. (R\$)	TOTAL (R\$)			
	13150/ORSE	ORSE	DISPOSITIVO DE PROTEÇÃO CONTRA SURTO DE TENSÃO DPS 20KA - 175V	UN		75,17				
INSUMO	2436	SINAPI	ELETRICISTA (HORISTA)	H	0,3	20,19	6,05			
INSUMO	6111	SINAPI	SERVENTE DE OBRAS (HORISTA)	H	0,3	14,76	4,42			
INSUMO	39465	SINAPI	DISPOSITIVO DPS CLASSE II, 1 POLO, TENSAO MAXIMA DE 175 V, CORRENTE MAXIMA DE *20* KA (TIPO AC)	UN	1	62,40	62,40			
COMPOSICAO	10549/ORSE	ORSE	ENCARGOS COMPLEMENTARES - SERVENTE	H	0,3	3,95	1,18			
COMPOSICAO	10552/ORSE	ORSE	ENCARGOS COMPLEMENTARES - ELETRICISTA	H	0,3	3,76	1,12			
TOTAL SEM BDI - 13150/ORSE								75,17		
TAXA DE BDI (26,68 %)								20,06		

MUNICÍPIO DE CRISTINO CASTRO - PI
CONSTRUÇÃO DE PRAÇA DA FÉ E REFORMA DA PRAÇA DO SINDICATO - CRISTINO CASTRO - PI | CD
PLANILHA DE COMPOSIÇÕES UNITÁRIAS

DATA BASE: SINAPI PI 01/2026, SEINFRA CE 28, ORSE SE 12/2025, SICRO PI 10/2025, COM DESONERAÇÃO	LEIS SOCIAIS (%): 97,96	BDI (%): 26,68
TOTAL COM BDI - 13150/ORSE		95,23

CLASSE/TIPO	CÓDIGO	FONTE	DESCRIÇÃO	UNID.	COEF.	P. UNIT. (R\$)	TOTAL (R\$)
INSTEM	91924	SINAPI	CABO DE COBRE FLEXÍVEL ISOLADO, 1,5 MM², ANTI-CHAMA 450/750 V, PARA CIRCUITOS TERMINAIS - FORNECIMENTO E INSTALAÇÃO. AF_03/2023	M		3,34	
COMPOSICAO	88264	SINAPI	ELETRICISTA COM ENCARGOS COMPLEMENTARES	H	0,023	28,42	0,65
COMPOSICAO	88247	SINAPI	AUXILIAR DE ELETRICISTA COM ENCARGOS COMPLEMENTARES	H	0,023	23,51	0,54
INSUMO	21127	SINAPI	FITA ISOLANTE ADESIVA ANTICHAMA, USO ATÉ 750 V, EM ROLO DE 19 MM X 5 M	UN	0,0094	3,66	0,03
INSUMO	1013	SINAPI	CABO DE COBRE, FLEXÍVEL, CLASSE 4 OU 5, ISOLACAO EM PVC/A, ANTICHAMA BWF-B, 1 CONDUTOR, 450/750 V, SECAO NOMINAL 1,5 MM2	M	1,2434	1,71	2,12
TOTAL SEM BDI - 91924							3,34
TAXA DE BDI (26,68 %)							0,89
TOTAL COM BDI - 91924							4,23

CLASSE/TIPO	CÓDIGO	FONTE	DESCRIÇÃO	UNID.	COEF.	P. UNIT. (R\$)	TOTAL (R\$)
INSTEM	91928	SINAPI	CABO DE COBRE FLEXÍVEL ISOLADO, 4 MM², ANTI-CHAMA 450/750 V, PARA CIRCUITOS TERMINAIS - FORNECIMENTO E INSTALAÇÃO. AF_03/2023	M		7,62	
COMPOSICAO	88264	SINAPI	ELETRICISTA COM ENCARGOS COMPLEMENTARES	H	0,039	28,42	1,10
COMPOSICAO	88247	SINAPI	AUXILIAR DE ELETRICISTA COM ENCARGOS COMPLEMENTARES	H	0,039	23,51	0,91
INSUMO	21127	SINAPI	FITA ISOLANTE ADESIVA ANTICHAMA, USO ATÉ 750 V, EM ROLO DE 19 MM X 5 M	UN	0,0094	3,66	0,03
INSUMO	981	SINAPI	CABO DE COBRE, FLEXÍVEL, CLASSE 4 OU 5, ISOLACAO EM PVC/A, ANTICHAMA BWF-B, 1 CONDUTOR, 450/750 V, SECAO NOMINAL 4 MM2	M	1,2434	4,49	5,58
TOTAL SEM BDI - 91928							7,62
TAXA DE BDI (26,68 %)							2,03
TOTAL COM BDI - 91928							9,65

CLASSE/TIPO	CÓDIGO	FONTE	DESCRIÇÃO	UNID.	COEF.	P. UNIT. (R\$)	TOTAL (R\$)
	C1947	SEINFRA	PONTO ELÉTRICO, MATERIAL E EXECUÇÃO	PT		264,14	
INSUMO	10042	SEINFRA	AJUDANTE DE ELETRICISTA	H	3	19,10	57,30
INSUMO	12312	SEINFRA	ELETRICISTA	H	3	24,15	72,45
INSUMO	12543	SEINFRA	SERVENTE	H	2,5	18,46	46,15
INSUMO	10356	SEINFRA	CABO ISOLADO PVC 750V 2,5 MM2	M	12	2,11	25,32
INSUMO	10419	SEINFRA	CAIXA ESTAMPADA 3"X3", 4"X2", 4"X4" - CHAPA 18	UN	1	1,93	1,93
INSUMO	10428	SEINFRA	CAIXA PASSAG. CHAPA C/TAMPA PARAF. 100X100X80MM	UN	1	11,20	11,20
INSUMO	10957	SEINFRA	CURVA DE PVC RIGIDO PARA ELETRODUTO DE 3/4"	UN	1	2,73	2,73
INSUMO	10981	SEINFRA	DISJUNTOR MONOPOLAR 16A	UN	0,1	11,09	1,10
INSUMO	11075	SEINFRA	ELETRODUTO DE PVC RIGIDO 3/4"	M	3	4,57	13,71
INSUMO	11105	SEINFRA	ESPELHO 4"X2" OU 3"X3"	UN	1	2,90	2,90
INSUMO	11181	SEINFRA	FITA ISOLANTE	M	3	0,75	2,25
INSUMO	11262	SEINFRA	INTERRUPTOR 2 TECLAS PARALELO 1 TOMADA 2POLOS	UN	1	24,74	24,74
INSUMO	11409	SEINFRA	LUVA DE PVC RIGIDO PARA ELETRODUTO 3/4"	UN	2	1,18	2,36
TOTAL SEM BDI - C1947							264,14
TAXA DE BDI (26,68 %)							70,47
TOTAL COM BDI - C1947							334,61

CLASSE/TIPO	CÓDIGO	FONTE	DESCRIÇÃO	UNID.	COEF.	P. UNIT. (R\$)	TOTAL (R\$)
	14031/ORSE	ORSE	POSTE DECORATIVO COM 02 PÉTALAS, EM AÇO GALVANIZADO COM DIFUSOR EM VIDRO TRANSPARENTE TEMPERADO, REF. PT-301/2, DA ALADIN OU SIMILAR, COM 3,00M, INCLUSIVE LÂMPADA DE LED 50W	UN		1.041,16	
INSUMO	11142/ORSE	ORSE	POSTE DECORATIVO COM 02 PÉTALAS, EM AÇO GALVANIZADO, DIFUSOR EM VIDRO TRANSPARENTE TEMPERADO, REF. PT-301/2 DA ALADIN OU SIMILAR, COM 3,00M	UN	1	850,22	850,22
INSUMO	13285/ORSE	ORSE	LÂMPADA LED 50W DE POTÊNCIA, LUZ BRANCA BIVOLT, MARCA LLUM OU SIMILAR	UN	2	31,66	63,32
INSUMO	2436	SINAPI	ELETRICISTA (HORISTA)	H	2,5	20,19	50,47
INSUMO	6111	SINAPI	SERVENTE DE OBRAS (HORISTA)	H	2,5	14,76	36,90
COMPOSICAO	00126/ORSE	ORSE	CONCRETO SIMPLES FABRICADO NA OBRA, FCK=15 MPA, LANÇADO E ADENSADO	M3	0,027	777,30	20,98
COMPOSICAO	10549/ORSE	ORSE	ENCARGOS COMPLEMENTARES - SERVENTE	H	2,5	3,95	9,87
COMPOSICAO	10552/ORSE	ORSE	ENCARGOS COMPLEMENTARES - ELETRICISTA	H	2,5	3,76	9,40
TOTAL SEM BDI - 14031/ORSE							1.041,16
TAXA DE BDI (26,68 %)							277,78
TOTAL COM BDI - 14031/ORSE							1.318,94

CLASSE/TIPO	CÓDIGO	FONTE	DESCRIÇÃO	UNID.	COEF.	P. UNIT. (R\$)	TOTAL (R\$)
	13667/ORSE	ORSE	BALIZADOR DE EMBUTIR NO SOLO EM LED 5W BIVOLT 3000K	UN		210,53	
INSUMO	14474/ORSE	ORSE	BALIZADOR DE EMBUTIR NO SOLO EM LED 5W BIVOLT 3000K	UN		180,68	180,68
INSUMO	2436	SINAPI	ELETRICISTA (HORISTA)	H	0,7	20,19	14,13
INSUMO	6111	SINAPI	SERVENTE DE OBRAS (HORISTA)	H	0,7	14,76	10,33
COMPOSICAO	10549/ORSE	ORSE	ENCARGOS COMPLEMENTARES - SERVENTE	H	0,7	3,95	2,76
COMPOSICAO	10552/ORSE	ORSE	ENCARGOS COMPLEMENTARES - ELETRICISTA	H	0,7	3,76	2,63
TOTAL SEM BDI - 13667/ORSE							210,53
TAXA DE BDI (26,68 %)							56,17
TOTAL COM BDI - 13667/ORSE							266,70

CLASSE/TIPO	CÓDIGO	FONTE	DESCRIÇÃO	UNID.	COEF.	P. UNIT. (R\$)	TOTAL (R\$)
	C1948	SEINFRA	PONTO HIDRÁULICO, MATERIAL E EXECUÇÃO	PT		256,45	
INSUMO	10043	SEINFRA	AJUDANTE DE ENCANADOR	H	3	19,10	57,30
INSUMO	12320	SEINFRA	ENCANADOR	H	3	23,48	70,44
INSUMO	12543	SEINFRA	SERVENTE	H	2,5	18,46	46,15
INSUMO	10108	SEINFRA	AREIA GROSSA	M3	0,0035	119,58	0,41
INSUMO	10441	SEINFRA	CAL HIDRATADA	KG	2,5	0,96	2,40
INSUMO	10805	SEINFRA	CIMENTO PORTLAND	KG	2,5	0,71	1,77
INSUMO	10884	SEINFRA	COTOVELO PVC SOLDAVEL DE 25MM	UN	2	0,79	1,58
INSUMO	10885	SEINFRA	COTOVELO PVC SOLDAVEL DE 32MM	UN	4	2,65	10,60
INSUMO	11293	SEINFRA	JOELHO PVC ROSCAVEL DE 1"	UN	1	5,94	5,94
INSUMO	11412	SEINFRA	LUVA PVC SOLDAVEL DE 32MM	UN	2	2,18	4,36
INSUMO	11426	SEINFRA	LUVA REDUÇÃO PVC SOLDAVEL DE 32X25MM	UN	1	3,39	3,39
INSUMO	11973	SEINFRA	TE PVC SOLDAVEL 32MM	UN	1	4,12	4,12
INSUMO	12200	SEINFRA	TUBO PVC SOLDAVEL DE 25MM (3/4')	M	1,2	4,33	5,19
INSUMO	12201	SEINFRA	TUBO PVC SOLDAVEL DE 32MM (1')	M	5	8,56	42,80
TOTAL SEM BDI - C1948							256,45
TAXA DE BDI (26,68 %)							68,42
TOTAL COM BDI - C1948							324,87

MUNICÍPIO DE CRISTINO CASTRO - PI
CONSTRUÇÃO DE PRAÇA DA FÉ E REFORMA DA PRAÇA DO SINDICATO - CRISTINO CASTRO - PI | CD
PLANILHA DE COMPOSIÇÕES UNITÁRIAS

DATA BASE: SINAPI PI 01/2026, SEINFRA CE 28, ORSE SE 12/2025, SICRO PI 10/2025, COM DESONERAÇÃO

LEIS SOCIAIS (%): 97,96

BDI (%): 26,68

CLASSE/TIPO	CÓDIGO	FONTE	DESCRIÇÃO	UNID.	COEF.	P. UNIT. (R\$)	TOTAL (R\$)
PAVIL	92396	SINAPI	EXECUÇÃO DE PASSEIO EM PISO INTERTRAVADO, COM BLOCO RETANGULAR COR NATURAL DE 20 X 10 CM, ESPESSURA 6 CM. AF_10/2022	M2		82,58	
COMPOSICAO	91285	SINAPI	CORTADORA DE PISO COM MOTOR 4 TEMPOS A GASOLINA, POTÊNCIA DE 13 HP, COM DISCO DE CORTE DIAMANTADO SEGMENTADO PARA CONCRETO, DIÂMETRO DE 350 MM, FURO DE 1" (14 X 1") - CHI DIURNO. AF_08/2015	CHI	0,1371	0,49	0,06
COMPOSICAO	91283	SINAPI	CORTADORA DE PISO COM MOTOR 4 TEMPOS A GASOLINA, POTÊNCIA DE 13 HP, COM DISCO DE CORTE DIAMANTADO SEGMENTADO PARA CONCRETO, DIÂMETRO DE 350 MM, FURO DE 1" (14 X 1") - CHP DIURNO. AF_08/2015	CHP	0,0491	9,57	0,46
COMPOSICAO	91278	SINAPI	PLACA VIBRATÓRIA REVERSÍVEL COM MOTOR 4 TEMPOS A GASOLINA, FORÇA CENTRÍFUGA DE 25 KN (2500 KGF), POTÊNCIA 5,5 CV - CHI DIURNO. AF_08/2015	CHI	0,1821	0,77	0,14
COMPOSICAO	91277	SINAPI	PLACA VIBRATÓRIA REVERSÍVEL COM MOTOR 4 TEMPOS A GASOLINA, FORÇA CENTRÍFUGA DE 25 KN (2500 KGF), POTÊNCIA 5,5 CV - CHP DIURNO. AF_08/2015	CHP	0,0041	10,04	0,04
COMPOSICAO	88316	SINAPI	SERVENTE COM ENCARGOS COMPLEMENTARES	H	0,3725	22,46	8,36
COMPOSICAO	88260	SINAPI	CALÇEIRO COM ENCARGOS COMPLEMENTARES	H	0,3725	27,63	10,29
INSUMO	36155	SINAPI	BLOQUETE/PISO INTERTRAVADO DE CONCRETO - MODELO ONDA/16 FACES/RETANGULAR/TJOLINHO/PAVER/HOLANDES/PARALELEPIPEDO, *20 X 10* CM, E = 6 CM, RESISTENCIA DE 35 MPA, COR NATURAL	M2	1,03	53,93	55,54
INSUMO	4741	SINAPI	PO DE PEDRA (POSTO PEDREIRA/FORNECEDOR, SEM FRETE)	M3	0,0098	235,10	2,30
INSUMO	370	SINAPI	AREIA MÉDIA - POSTO JAZIDA/FORNECEDOR (RETIRADO NA JAZIDA, SEM TRANSPORTE)	M3	0,0568	95,00	5,39
TOTAL SEM BDI - 92396							82,58
TAXA DE BDI (26,68%)							22,03
TOTAL COM BDI - 92396							104,61

CLASSE/TIPO	CÓDIGO	FONTE	DESCRIÇÃO	UNID.	COEF.	P. UNIT. (R\$)	TOTAL (R\$)
PAVIL	93679	SINAPI	EXECUÇÃO DE PASSEIO EM PISO INTERTRAVADO, COM BLOCO RETANGULAR COLORIDO DE 20 X 10 CM, ESPESSURA 6 CM. AF_10/2022	M2		97,20	
COMPOSICAO	91285	SINAPI	CORTADORA DE PISO COM MOTOR 4 TEMPOS A GASOLINA, POTÊNCIA DE 13 HP, COM DISCO DE CORTE DIAMANTADO SEGMENTADO PARA CONCRETO, DIÂMETRO DE 350 MM, FURO DE 1" (14 X 1") - CHI DIURNO. AF_08/2015	CHI	0,1371	0,49	0,06
COMPOSICAO	91283	SINAPI	CORTADORA DE PISO COM MOTOR 4 TEMPOS A GASOLINA, POTÊNCIA DE 13 HP, COM DISCO DE CORTE DIAMANTADO SEGMENTADO PARA CONCRETO, DIÂMETRO DE 350 MM, FURO DE 1" (14 X 1") - CHP DIURNO. AF_08/2015	CHP	0,0491	9,57	0,46
COMPOSICAO	91278	SINAPI	PLACA VIBRATÓRIA REVERSÍVEL COM MOTOR 4 TEMPOS A GASOLINA, FORÇA CENTRÍFUGA DE 25 KN (2500 KGF), POTÊNCIA 5,5 CV - CHI DIURNO. AF_08/2015	CHI	0,1821	0,77	0,14
COMPOSICAO	91277	SINAPI	PLACA VIBRATÓRIA REVERSÍVEL COM MOTOR 4 TEMPOS A GASOLINA, FORÇA CENTRÍFUGA DE 25 KN (2500 KGF), POTÊNCIA 5,5 CV - CHP DIURNO. AF_08/2015	CHP	0,0041	10,04	0,04
COMPOSICAO	88316	SINAPI	SERVENTE COM ENCARGOS COMPLEMENTARES	H	0,3725	22,46	8,36
COMPOSICAO	88260	SINAPI	CALÇEIRO COM ENCARGOS COMPLEMENTARES	H	0,3725	27,63	10,29
INSUMO	36156	SINAPI	BLOQUETE/PISO INTERTRAVADO DE CONCRETO - MODELO ONDA/16 FACES/RETANGULAR/TJOLINHO/PAVER/HOLANDES/PARALELEPIPEDO, *20 X 10* CM, E = 6 CM, RESISTENCIA DE 35 MPA, COLORIDO	M2	1,03	68,12	70,16
INSUMO	4741	SINAPI	PO DE PEDRA (POSTO PEDREIRA/FORNECEDOR, SEM FRETE)	M3	0,0098	235,10	2,30
INSUMO	370	SINAPI	AREIA MÉDIA - POSTO JAZIDA/FORNECEDOR (RETIRADO NA JAZIDA, SEM TRANSPORTE)	M3	0,0568	95,00	5,39
TOTAL SEM BDI - 93679							97,20
TAXA DE BDI (26,68%)							25,93
TOTAL COM BDI - 93679							123,13

CLASSE/TIPO	CÓDIGO	FONTE	DESCRIÇÃO	UNID.	COEF.	P. UNIT. (R\$)	TOTAL (R\$)
GUIA	94277	SINAPI	ASSENTAMENTO DE GUIA (MEIO-FIO) EM TRECHO RETO, CONFECCIONADA EM CONCRETO PRÉ-FABRICADO, DIMENSÕES 80X80X25 CM (COMPRIMENTO X BASE INFERIOR X BASE SUPERIOR X ALTURA). AF_01/2024	M		35,71	
COMPOSICAO	88629	SINAPI	ARGAMASSA TRAÇO 1:3 (EM VOLUME DE CIMENTO E AREIA MÉDIA ÚMIDA), PREPARO MANUAL. AF_08/2019	M3	0,0011	815,72	0,89
COMPOSICAO	88316	SINAPI	SERVENTE COM ENCARGOS COMPLEMENTARES	H	0,2027	22,46	4,55
COMPOSICAO	88309	SINAPI	PEDREIRO COM ENCARGOS COMPLEMENTARES	H	0,2027	27,82	5,63
INSUMO	41681	SINAPI	MEIO-FIO OU GUIA DE CONCRETO PRÉ-MOLDADO, COMP 80 CM, *25 X 08/08* CM (H X L1/L2)	UN	1,2563	19,12	24,02
INSUMO	370	SINAPI	AREIA MÉDIA - POSTO JAZIDA/FORNECEDOR (RETIRADO NA JAZIDA, SEM TRANSPORTE)	M3	0,0066	95,00	0,62
TOTAL SEM BDI - 94277							35,71
TAXA DE BDI (26,68%)							9,53
TOTAL COM BDI - 94277							45,24

CLASSE/TIPO	CÓDIGO	FONTE	DESCRIÇÃO	UNID.	COEF.	P. UNIT. (R\$)	TOTAL (R\$)
	C4067	SEINFRA	GRANITO POLIDO E=2cm, OUTRAS CORES, ARGAMASSA CIMENTO E AREIA 1:4, C/ REJUNTAMENTO	M2		450,15	
INSUMO	12391	SEINFRA	PEDREIRO	H	1,5	24,16	36,24
INSUMO	12543	SEINFRA	SERVENTE	H	1,75	18,46	32,30
INSUMO	10805	SEINFRA	CIMENTO PORTLAND	KG	2,6	0,71	1,84
INSUMO	11229	SEINFRA	GRANITO POLIDO OUTRAS CORES E=2cm	M2	1,05	347,15	364,50
INSUMO	17890	SEINFRA	REJUNTE PARA GRANITO	KG	0,25	6,57	1,64
COMPOSICAO	C0171	SEINFRA	ARGAMASSA DE CIMENTO E AREIA S/PEN. TRAÇO 1:4	M3	0,025	545,38	13,63
TOTAL SEM BDI - C4067							450,15
TAXA DE BDI (26,68%)							120,10
TOTAL COM BDI - C4067							570,25

CLASSE/TIPO	CÓDIGO	FONTE	DESCRIÇÃO	UNID.	COEF.	P. UNIT. (R\$)	TOTAL (R\$)
-------------	--------	-------	-----------	-------	-------	----------------	-------------

DATA BASE: SINAPI PI 01/2026, SEINFRA CE 28, ORSE SE 12/2025, SICRO PI 10/2025, COM DESONERAÇÃO

LEIS SOCIAIS (%): 97,96

BDI (%): 26,68

PINTP	102492	SINAPI	PINTURA DE PISO COM TINTA ACRÍLICA, APLICAÇÃO MANUAL, 3 DEMÃOS, INCLUSO FUNDO PREPARADOR. AF_05/2021	M2		26,58		
COMPOSICAO	88316	SINAPI	SERVENTE COM ENCARGOS COMPLEMENTARES	H	0,152	22,46	3,41	
COMPOSICAO	88310	SINAPI	PINTOR COM ENCARGOS COMPLEMENTARES	H	0,365	29,86	10,89	
INSUMO	12815	SINAPI	FITA CREPE ROLO DE *25* MM X 50 M	UN	0,01	12,05	0,12	
INSUMO	7348	SINAPI	TINTA ACRILICA PREMIUM PARA PISO	L	0,534	19,98	10,66	
INSUMO	6085	SINAPI	SELADOR ACRILICO OPACO PREMIUM INTERIOR/EXTERIOR	L	0,16	9,40	1,50	
TOTAL SEM BDI - 102492							26,58	
TAXA DE BDI (26,68 %)							7,09	
TOTAL COM BDI - 102492							33,67	

CLASSE/TIPO	CÓDIGO	FONTE	DESCRIÇÃO	UNID.	COEF.	P. UNIT. (R\$)	TOTAL (R\$)	
PINTE	88415	SINAPI	APLICAÇÃO MANUAL DE FUNDO SELADOR ACRÍLICO EM PAREDES EXTERNAS DE CASAS. AF_03/2024	M2		4,66		
COMPOSICAO	88316	SINAPI	SERVENTE COM ENCARGOS COMPLEMENTARES	H	0,0092	22,46	0,20	
COMPOSICAO	88310	SINAPI	PINTOR COM ENCARGOS COMPLEMENTARES	H	0,0566	29,86	1,69	
INSUMO	6085	SINAPI	SELADOR ACRILICO OPACO PREMIUM INTERIOR/EXTERIOR	L	0,29472	9,40	2,77	
TOTAL SEM BDI - 88415							4,66	
TAXA DE BDI (26,68 %)							1,24	
TOTAL COM BDI - 88415							5,90	

CLASSE/TIPO	CÓDIGO	FONTE	DESCRIÇÃO	UNID.	COEF.	P. UNIT. (R\$)	TOTAL (R\$)	
PINTI	88489	SINAPI	PINTURA LÁTEX ACRÍLICA PREMIUM, APLICAÇÃO MANUAL EM PAREDES, DUAS DEMÃOS. AF_04/2023	M2		12,89		
COMPOSICAO	88316	SINAPI	SERVENTE COM ENCARGOS COMPLEMENTARES	H	0,0544	22,46	1,22	
COMPOSICAO	88310	SINAPI	PINTOR COM ENCARGOS COMPLEMENTARES	H	0,1631	29,86	4,87	
INSUMO	7356	SINAPI	TINTA LÁTEX ACRILICA PREMIUM, COR BRANCO FOSCO	L	0,2285	29,79	6,80	
TOTAL SEM BDI - 88489							12,89	
TAXA DE BDI (26,68 %)							3,44	
TOTAL COM BDI - 88489							16,33	

CLASSE/TIPO	CÓDIGO	FONTE	DESCRIÇÃO	UNID.	COEF.	P. UNIT. (R\$)	TOTAL (R\$)	
PAISA	103946	SINAPI	PLANTIO DE GRAMA ESMERALDA OU SÃO CARLOS OU CURITIBANA, EM PLACAS. AF_07/2024	M2		20,74		
COMPOSICAO	88441	SINAPI	JARDINEIRO COM ENCARGOS COMPLEMENTARES	H	0,0277	23,10	0,63	
COMPOSICAO	88316	SINAPI	SERVENTE COM ENCARGOS COMPLEMENTARES	H	0,1386	22,46	3,11	
INSUMO	3322	SINAPI	GRAMA ESMERALDA OU SAO CARLOS OU CURITIBANA, EM PLACAS, SEM PLANTIO	M2	1	17,00	17,00	
TOTAL SEM BDI - 103946							20,74	
TAXA DE BDI (26,68 %)							5,53	
TOTAL COM BDI - 103946							26,27	

CLASSE/TIPO	CÓDIGO	FONTE	DESCRIÇÃO	UNID.	COEF.	P. UNIT. (R\$)	TOTAL (R\$)	
PAISA	98509	SINAPI	PLANTIO DE ARBUSTO OU CERCA VIVA. AF_07/2024	UN		72,71		
COMPOSICAO	88441	SINAPI	JARDINEIRO COM ENCARGOS COMPLEMENTARES	H	0,0108	23,10	0,24	
COMPOSICAO	88316	SINAPI	SERVENTE COM ENCARGOS COMPLEMENTARES	H	0,0542	22,46	1,21	
INSUMO	365	SINAPI	MUDA DE ARBUSTO FOLHAGEM, SANSÃO-DO-CAMPO OU EQUIVALENTE DA REGIAO, H= *50 A 70* CM	UN	1	71,26	71,26	
TOTAL SEM BDI - 98509							72,71	
TAXA DE BDI (26,68 %)							19,40	
TOTAL COM BDI - 98509							92,11	

CLASSE/TIPO	CÓDIGO	FONTE	DESCRIÇÃO	UNID.	COEF.	P. UNIT. (R\$)	TOTAL (R\$)	
PAISA	98510	SINAPI	PLANTIO DE ÁRVORE ORNAMENTAL COM ALTURA DE MUDA MENOR OU IGUAL A 2,00 M. AF_07/2024	UN		113,71		
COMPOSICAO	88441	SINAPI	JARDINEIRO COM ENCARGOS COMPLEMENTARES	H	0,2117	23,10	4,89	
COMPOSICAO	88316	SINAPI	SERVENTE COM ENCARGOS COMPLEMENTARES	H	1,0584	22,46	23,77	
INSUMO	358	SINAPI	MUDA DE ARVORE ORNAMENTAL, OITI/AROEIRA SALSA/ANGICO/PE/JACARANDA OU EQUIVALENTE DA REGIAO, H= *1* M	UN	1	85,05	85,05	
TOTAL SEM BDI - 98510							113,71	
TAXA DE BDI (26,68 %)							30,34	
TOTAL COM BDI - 98510							144,05	

CLASSE/TIPO	CÓDIGO	FONTE	DESCRIÇÃO	UNID.	COEF.	P. UNIT. (R\$)	TOTAL (R\$)	
	02411/ORSE	ORSE	BANCO COM ENCOSTO, COMPR=1,50M, LARGURA=30CM, PÉ DE FERRO FUNDIDO E COM 10 RÉGUAS DE MADEIRA, INCLUSIVE PINTURA	UN		1.100,00		
INSUMO	00253/ORSE	ORSE	BANCO COM PÉ EM FERRO FUNDIDO E 10 RÉGUAS DE MADEIRA C/ 1,50M, COM ENCOSTO	UN	1	1.100,00	1.100,00	
TOTAL SEM BDI - 02411/ORSE							1.100,00	
TAXA DE BDI (26,68 %)							293,48	
TOTAL COM BDI - 02411/ORSE							1.393,48	

CLASSE/TIPO	CÓDIGO	FONTE	DESCRIÇÃO	UNID.	COEF.	P. UNIT. (R\$)	TOTAL (R\$)	
MOBI	103310	SINAPI	INSTALAÇÃO DE LIXEIRA METÁLICA DUPLA, CAPACIDADE DE 60 L, EM TUBO DE AÇO CARBONO E CESTOS EM CHAPA DE AÇO COM PINTURA ELETROSTÁTICA, SOBRE SOLO. AF_11/2021	UN		1.295,80		
COMPOSICAO	102486	SINAPI	CONCRETO FCK = 15MPA, TRAÇO 1:3,4:3,4 (EM MASSA SECA DE CIMENTO/ AREIA MÉDIA/ SEIXO ROLADO) - PREPARO MANUAL. AF_05/2021	M3	0,0222	1.011,86	22,46	
COMPOSICAO	88316	SINAPI	SERVENTE COM ENCARGOS COMPLEMENTARES	H	0,5787	22,46	12,99	
COMPOSICAO	88309	SINAPI	PEDREIRO COM ENCARGOS COMPLEMENTARES	H	0,8681	27,82	24,15	
INSUMO	42440	SINAPI	LIXEIRA DUPLA, COM CAPACIDADE VOLUMETRICA DE 60L*, FABRICADA EM TUBO DE AÇO CARBONO, CESTOS EM CHAPA DE AÇO E PINTURA NO PROCESSO ELETROSTATICO - PARA ACADEMIA AO AR LIVRE / ACADEMIA DA TERCEIRA IDADE - ATI	UN	1	1.235,91	1.235,91	
INSUMO	4721	SINAPI	PEDRA BRITADA N. 1 (9,5 A 19 MM) POSTO PEDREIRA/FORNECEDOR, SEM FRETE	M3	0,0012	248,89	0,29	
TOTAL SEM BDI - 103310							1.295,80	
TAXA DE BDI (26,68 %)							345,72	
TOTAL COM BDI - 103310							1.641,52	

CLASSE/TIPO	CÓDIGO	FONTE	DESCRIÇÃO	UNID.	COEF.	P. UNIT. (R\$)	TOTAL (R\$)
ACES	105002	SINAPI	RAMPA DE ACESSIBILIDADE EM CONCRETO MOLDADO IN LOCO, EM CALÇADA NOVA COM LARGURA MAIOR OU IGUAL A 3,00 M, FCK 25MPA, COM PISO PODOTÁTIL AF_03/2024	UN		843,13	
COMPOSICAO	104658	SINAPI	PISO PODOTÁTIL DE ALERTA OU DIRECIONAL, DE CONCRETO, ASSENTADO SOBRE ARGAMASSA. AF_03/2024	M2	0,48	146,49	70,31



MUNICÍPIO DE CRISTINO CASTRO - PI
CONSTRUÇÃO DE PRAÇA DA FÉ E REFORMA DA PRAÇA DO SINDICATO - CRISTINO CASTRO - PI | CD
PLANILHA DE COMPOSIÇÕES UNITÁRIAS

DATA BASE: SINAPI PI 01/2026, SEINFRA CE 28, ORSE SE 12/2025, SICRO PI 10/2025, COM DESONERAÇÃO					LEIS SOCIAIS (%):	97,96	BDI (%):	26,68
COMPOSICAO	94965	SINAPI	CONCRETO FCK = 25MPA, TRAÇO 1:2,3:2,7 (EM MASSA SECA DE CIMENTO/ AREIA MÉDIA/ BRITA 1) - PREPARO MECÂNICO COM BETONEIRA 400 L. AF_05/2021	M3	0,6650246	699,84	465,41	
COMPOSICAO	88316	SINAPI	SERVENTE COM ENCARGOS COMPLEMENTARES	H	7,208	22,46	161,89	
COMPOSICAO	88309	SINAPI	PEDREIRO COM ENCARGOS COMPLEMENTARES	H	3,604	27,82	100,26	
INSUMO	5068	SINAPI	PREGO DE ACO POLIDO COM CABECA 17 X 21 (2 X 11)	KG	0,036696	20,34	0,74	
INSUMO	4718	SINAPI	PEDRA BRITADA N. 2 (19 A 38 MM) POSTO PEDREIRA/FORNECEDOR, SEM FRETE	M3	0,027	250,20	6,75	
INSUMO	4509	SINAPI	SARRAFO *2,5 X 10* CM EM PINUS, MISTA OU EQUIVALENTE DA REGIAO - BRUTA	M	7,48	5,05	37,77	
TOTAL SEM BDI - 105002								843,13
TAXA DE BDI (26,68 %)								224,95
TOTAL COM BDI - 105002								1.068,08

CLASSE/TIPO	CÓDIGO	FONTE	DESCRIÇÃO	UNID.	COEF.	P. UNIT. (R\$)	TOTAL (R\$)
LIMP	99811	SINAPI	LIMPEZA DE CONTRAPISO COM VASSOURA A SECO. AF_10/2025	M2		0,64	
COMPOSICAO	88316	SINAPI	SERVENTE COM ENCARGOS COMPLEMENTARES	H	0,0286616	22,46	0,64
TOTAL SEM BDI - 99811							0,64
TAXA DE BDI (26,68 %)							0,17
TOTAL COM BDI - 99811							0,81

CLASSE/TIPO	CÓDIGO	FONTE	DESCRIÇÃO	UNID.	COEF.	P. UNIT. (R\$)	TOTAL (R\$)
DEMO	97622	SINAPI	DEMOLIÇÃO DE ALVENARIA DE BLOCO FURADO, DE FORMA MANUAL, SEM REAPROVEITAMENTO. AF_09/2023	M3		59,16	
COMPOSICAO	88316	SINAPI	SERVENTE COM ENCARGOS COMPLEMENTARES	H	2,1957	22,46	49,31
COMPOSICAO	88309	SINAPI	PEDREIRO COM ENCARGOS COMPLEMENTARES	H	0,3541	27,82	9,85
TOTAL SEM BDI - 97622							59,16
TAXA DE BDI (26,68 %)							15,78
TOTAL COM BDI - 97622							74,94

CLASSE/TIPO	CÓDIGO	FONTE	DESCRIÇÃO	UNID.	COEF.	P. UNIT. (R\$)	TOTAL (R\$)
	08464/ORSE	ORSE	BANCO DE CONCRETO SEM ENCOSTO, DIMENSÃO: 2,00X0,60M	UN		688,91	
INSUMO	02456/ORSE	ORSE	CAMINHÃO GUINDAUTO 6,5 T (M. BENZ - L1620/S1 - 143,0 HP)	H	0,25	113,16	28,29
INSUMO	1379	SINAPI	CIMENTO PORTLAND COMPOSTO CP II-32	KG	16,5	1,08	17,82
INSUMO	4750	SINAPI	PEDREIRO (HORISTA)	H	1	20,19	20,19
INSUMO	6111	SINAPI	SERVENTE DE OBRAS (HORISTA)	H	2	14,76	29,52
COMPOSICAO	00087/ORSE	ORSE	FORMA PLANA PARA FUNDAÇÕES, EM COMPENSADO RESINADO 12MM, 04 USOS	M2	1,72	87,51	150,51
COMPOSICAO	00094/ORSE	ORSE	CONCRETO CICLÓPICO	M3	0,096	865,06	83,04
COMPOSICAO	00098/ORSE	ORSE	CONCRETO SIMPLES USINADO FCK=25MPA, BOMBEADO, LANÇADO E ADENSADO EM SUPERESTRUTURA	M3	0,12	673,91	80,86
COMPOSICAO	00140/ORSE	ORSE	AÇO CA - 50 Ø 6,3 A 12,5MM, INCLUSIVE CORTE, DOBRAGEM, MONTAGEM E COLOCACAO DE FERRAGENS NAS FORMAS, PARA SUPERESTRUTURAS E FUNDAÇÕES - R1	KG	7,43	13,05	96,96
COMPOSICAO	00155/ORSE	ORSE	ALVENARIA TIJOLO CERÂMICO MACIÇO (5X9X19), ESP = 0,09M (SINGELA), COM ARGAMASSA TRAÇO TS - 1:2:8 (CIMENTO / CAL / AREIA) C/ JUNTA DE 2,0CM - R1	M2	0,24	121,04	29,04
COMPOSICAO	01908/ORSE	ORSE	REBOCO OU EMBOÇO EXTERNO, DE PAREDE, COM ARGAMASSA TRAÇO TS - 1:2:8 (CIMENTO / CAL / AREIA), ESPESSURA 2,0 CM	M2	0,66	38,09	25,13
COMPOSICAO	02279/ORSE	ORSE	EMASSAMENTO DE SUPERFÍCIE, COM APLICAÇÃO DE 01 DEMÃO DE MASSA ACRÍLICA, LIXAMENTO E RETOQUES - REV 03	M2	2,42	15,81	38,26
COMPOSICAO	02282/ORSE	ORSE	PREPARO DE SUPERFÍCIE COM LIXAMENTO E APLICAÇÃO DE 01 DEMÃO DE LÍQUIDO SELADOR ACRÍLICO	M2	2,42	8,48	20,52
COMPOSICAO	02288/ORSE	ORSE	PINTURA DE ACABAMENTO COM APLICAÇÃO DE 02 DEMAÇOS DE TINTA ACRÍLICA CONVENCIONAL	M2	2,42	18,76	45,39
COMPOSICAO	02497/ORSE	ORSE	ESCAVAÇÃO MANUAL DE VALA OU CAVA EM MATERIAL DE 1ª CATEGORIA, PROFUNDIDADE ATÉ 1,50M	M3	0,096	56,13	5,38
COMPOSICAO	02509/ORSE	ORSE	CARGA MANUAL DE MATERIAL DE 1ª CATEGORIA	M3	0,12	11,22	1,34
COMPOSICAO	03310/ORSE	ORSE	CHAPISCO EM PAREDE COM ARGAMASSA TRAÇO T1 - 1:3 (CIMENTO / AREIA) - REVISADO 08/2015	M2	0,66	7,56	4,98
COMPOSICAO	10549/ORSE	ORSE	ENCARGOS COMPLEMENTARES - SERVENTE	H	2	3,95	7,90
COMPOSICAO	10550/ORSE	ORSE	ENCARGOS COMPLEMENTARES - PEDREIRO	H	1	3,78	3,78
TOTAL SEM BDI - 08464/ORSE							688,91
TAXA DE BDI (26,68 %)							183,80
TOTAL COM BDI - 08464/ORSE							872,71

CLASSE/TIPO	CÓDIGO	FONTE	DESCRIÇÃO	UNID.	COEF.	P. UNIT. (R\$)	TOTAL (R\$)
	05057/ORSE	ORSE	REVESTIMENTO METÁLICO EM ALUMÍNIO COMPOSTO (ALUCOBOND), E=0,3MM, PINTURA KAYNAR 500 COMPOSTA POR SEIS CAMADAS, INCLUSIVE ESTRUTURA METÁLICA AUXILIAR EM PERFIL DE VIGA "U" DE 2" - FORNECIMENTO E MONTAGEM	M2		505,25	
INSUMO	04974/ORSE	ORSE	REVESTIMENTO EM ALUMÍNIO TIPO ALUCOBOND, E=0,3MM, EM ESTRUTURA METÁLICA AUXILIAR DE PERFIL "U" 2", COM FORNECIMENTO E MONTAGEM, INCLUSIVE PINTURA KAYNAR 500 COM SEIS CAMADAS	M2	1	505,25	505,25
TOTAL SEM BDI - 05057/ORSE							505,25
TAXA DE BDI (26,68 %)							134,80
TOTAL COM BDI - 05057/ORSE							640,05



MUNICÍPIO DE CRISTINO CASTRO - PI
CONSTRUÇÃO DE PRAÇA DA FÉ E REFORMA DA PRAÇA DO SINDICATO - CRISTINO CASTRO - PI | CD
PLANILHA DE COMPOSIÇÕES UNITÁRIAS AUXILIARES - NÍVEL 1

DATA BASE: SINAPI PI 01/2026, SEINFRA CE 28, ORSE SE 12/2025, SICRO PI 10/2025, COM DESONERAÇÃO

LEIS SOCIAIS (%): 97,96

BDI (%): 26,68

CLASSE/TIPO	CÓDIGO	FONTE	DESCRIÇÃO	UNID.	COEF.	P. UNIT. (R\$)	TOTAL (R\$)
LIVR	90777	SINAPI	ENGENHEIRO CIVIL DE OBRA JUNIOR COM ENCARGOS COMPLEMENTARES	H		130,99	
COMPOSICAO	95402	SINAPI	CURSO DE CAPACITAÇÃO PARA ENGENHEIRO CIVIL DE OBRA JÚNIOR (ENCARGOS COMPLEMENTARES) - HORISTA	H	1	1,82	1,82
INSUMO	43486	SINAPI	EPI - FAMILIA ENGENHEIRO CIVIL - HORISTA (ENCARGOS COMPLEMENTARES - COLETADO CAIXA)	H	1	1,13	1,13
INSUMO	43462	SINAPI	FERRAMENTAS - FAMILIA ENGENHEIRO CIVIL - HORISTA (ENCARGOS COMPLEMENTARES - COLETADO CAIXA)	H	1	0,04	0,04
INSUMO	37373	SINAPI	SEGURO - HORISTA (COLETADO CAIXA - ENCARGOS COMPLEMENTARES)	H	1	0,11	0,11
INSUMO	37372	SINAPI	EXAMES - HORISTA (COLETADO CAIXA - ENCARGOS COMPLEMENTARES)	H	1	1,42	1,42
INSUMO	37370	SINAPI	ALIMENTACAO - HORISTA (COLETADO CAIXA - ENCARGOS COMPLEMENTARES)	H	1	2,49	2,49
INSUMO	2706	SINAPI	ENGENHEIRO CIVIL DE OBRA JUNIOR (HORISTA)	H	1	123,98	123,98
TOTAL SEM BDI - 90777							130,99

CLASSE/TIPO	CÓDIGO	FONTE	DESCRIÇÃO	UNID.	COEF.	P. UNIT. (R\$)	TOTAL (R\$)
LIVR	90780	SINAPI	MESTRE DE OBRAS COM ENCARGOS COMPLEMENTARES	H		56,63	
COMPOSICAO	95405	SINAPI	CURSO DE CAPACITAÇÃO PARA MESTRE DE OBRAS (ENCARGOS COMPLEMENTARES) - HORISTA	H	1	1,04	1,04
INSUMO	43487	SINAPI	EPI - FAMILIA ENCARREGADO GERAL - HORISTA (ENCARGOS COMPLEMENTARES - COLETADO CAIXA)	H	1	1,57	1,57
INSUMO	43463	SINAPI	FERRAMENTAS - FAMILIA ENCARREGADO GERAL - HORISTA (ENCARGOS COMPLEMENTARES - COLETADO CAIXA)	H	1	0,17	0,17
INSUMO	37373	SINAPI	SEGURO - HORISTA (COLETADO CAIXA - ENCARGOS COMPLEMENTARES)	H	1	0,11	0,11
INSUMO	37372	SINAPI	EXAMES - HORISTA (COLETADO CAIXA - ENCARGOS COMPLEMENTARES)	H	1	1,42	1,42
INSUMO	37371	SINAPI	TRANSPORTE - HORISTA (COLETADO CAIXA - ENCARGOS COMPLEMENTARES)	H	1	0,48	0,48
INSUMO	37370	SINAPI	ALIMENTACAO - HORISTA (COLETADO CAIXA - ENCARGOS COMPLEMENTARES)	H	1	2,49	2,49
INSUMO	4069	SINAPI	MESTRE DE OBRAS (HORISTA)	H	1	49,35	49,35
TOTAL SEM BDI - 90780							56,63

CLASSE/TIPO	CÓDIGO	FONTE	DESCRIÇÃO	UNID.	COEF.	P. UNIT. (R\$)	TOTAL (R\$)
LIVR	100289	SINAPI	VIGIA DIURNO COM ENCARGOS COMPLEMENTARES	H		22,22	
COMPOSICAO	100288	SINAPI	CURSO DE CAPACITAÇÃO PARA VIGIA DIURNO (ENCARGOS COMPLEMENTARES) - HORISTA	H	1	0,07	0,07
INSUMO	43491	SINAPI	EPI - FAMILIA SERVENTE - HORISTA (ENCARGOS COMPLEMENTARES - COLETADO CAIXA)	H	1	1,89	1,89
INSUMO	43467	SINAPI	FERRAMENTAS - FAMILIA SERVENTE - HORISTA (ENCARGOS COMPLEMENTARES - COLETADO CAIXA)	H	1	1,00	1,00
INSUMO	37373	SINAPI	SEGURO - HORISTA (COLETADO CAIXA - ENCARGOS COMPLEMENTARES)	H	1	0,11	0,11
INSUMO	37372	SINAPI	EXAMES - HORISTA (COLETADO CAIXA - ENCARGOS COMPLEMENTARES)	H	1	1,42	1,42
INSUMO	37371	SINAPI	TRANSPORTE - HORISTA (COLETADO CAIXA - ENCARGOS COMPLEMENTARES)	H	1	0,48	0,48
INSUMO	37370	SINAPI	ALIMENTACAO - HORISTA (COLETADO CAIXA - ENCARGOS COMPLEMENTARES)	H	1	2,49	2,49
INSUMO	34345	SINAPI	VIGIA DIURNO (HORISTA)	H	1	14,76	14,76
TOTAL SEM BDI - 100289							22,22

CLASSE/TIPO	CÓDIGO	FONTE	DESCRIÇÃO	UNID.	COEF.	P. UNIT. (R\$)	TOTAL (R\$)
PINTM	102234	SINAPI	PINTURA IMUNIZANTE PARA MADEIRA, 2 DEMÃOS. AF_01/2021	M2		25,18	
COMPOSICAO	88310	SINAPI	PINTOR COM ENCARGOS COMPLEMENTARES	H	0,4529	29,86	13,52
INSUMO	7340	SINAPI	IMUNIZANTE PARA MADEIRA, INCOLOR	L	0,3257	35,81	11,66
TOTAL SEM BDI - 102234							25,18

CLASSE/TIPO	CÓDIGO	FONTE	DESCRIÇÃO	UNID.	COEF.	P. UNIT. (R\$)	TOTAL (R\$)
LIVR	88316	SINAPI	SERVENTE COM ENCARGOS COMPLEMENTARES	H		22,46	
COMPOSICAO	95378	SINAPI	CURSO DE CAPACITAÇÃO PARA SERVENTE (ENCARGOS COMPLEMENTARES) - HORISTA	H	1	0,31	0,31
INSUMO	43491	SINAPI	EPI - FAMILIA SERVENTE - HORISTA (ENCARGOS COMPLEMENTARES - COLETADO CAIXA)	H	1	1,89	1,89
INSUMO	43467	SINAPI	FERRAMENTAS - FAMILIA SERVENTE - HORISTA (ENCARGOS COMPLEMENTARES - COLETADO CAIXA)	H	1	1,00	1,00
INSUMO	37373	SINAPI	SEGURO - HORISTA (COLETADO CAIXA - ENCARGOS COMPLEMENTARES)	H	1	0,11	0,11
INSUMO	37372	SINAPI	EXAMES - HORISTA (COLETADO CAIXA - ENCARGOS COMPLEMENTARES)	H	1	1,42	1,42
INSUMO	37371	SINAPI	TRANSPORTE - HORISTA (COLETADO CAIXA - ENCARGOS COMPLEMENTARES)	H	1	0,48	0,48
INSUMO	37370	SINAPI	ALIMENTACAO - HORISTA (COLETADO CAIXA - ENCARGOS COMPLEMENTARES)	H	1	2,49	2,49
INSUMO	6111	SINAPI	SERVENTE DE OBRAS (HORISTA)	H	1	14,76	14,76
TOTAL SEM BDI - 88316							22,46

CLASSE/TIPO	CÓDIGO	FONTE	DESCRIÇÃO	UNID.	COEF.	P. UNIT. (R\$)	TOTAL (R\$)
LIVR	88262	SINAPI	CARPINTEIRO DE FORMAS COM ENCARGOS COMPLEMENTARES	H		27,15	
COMPOSICAO	95330	SINAPI	CURSO DE CAPACITAÇÃO PARA CARPINTEIRO DE FORMAS (ENCARGOS COMPLEMENTARES) - HORISTA	H	1	0,23	0,23
INSUMO	43483	SINAPI	EPI - FAMILIA CARPINTEIRO DE FORMAS - HORISTA (ENCARGOS COMPLEMENTARES - COLETADO CAIXA)	H	1	1,78	1,78
INSUMO	43459	SINAPI	FERRAMENTAS - FAMILIA CARPINTEIRO DE FORMAS - HORISTA (ENCARGOS COMPLEMENTARES - COLETADO CAIXA)	H	1	0,45	0,45
INSUMO	37373	SINAPI	SEGURO - HORISTA (COLETADO CAIXA - ENCARGOS COMPLEMENTARES)	H	1	0,11	0,11
INSUMO	37372	SINAPI	EXAMES - HORISTA (COLETADO CAIXA - ENCARGOS COMPLEMENTARES)	H	1	1,42	1,42
INSUMO	37371	SINAPI	TRANSPORTE - HORISTA (COLETADO CAIXA - ENCARGOS COMPLEMENTARES)	H	1	0,48	0,48
INSUMO	37370	SINAPI	ALIMENTACAO - HORISTA (COLETADO CAIXA - ENCARGOS COMPLEMENTARES)	H	1	2,49	2,49
INSUMO	1213	SINAPI	CARPINTEIRO DE FORMAS PARA CONCRETO (HORISTA)	H	1	20,19	20,19
TOTAL SEM BDI - 88262							27,15

MUNICÍPIO DE CRISTINO CASTRO - PI
CONSTRUÇÃO DE PRAÇA DA FÉ E REFORMA DA PRAÇA DO SINDICATO - CRISTINO CASTRO - PI | CD
PLANILHA DE COMPOSIÇÕES UNITÁRIAS AUXILIARES - NÍVEL 1

DATA BASE: SINAPI PI 01/2026, SEINFRA CE 28, ORSE SE 12/2025, SICRO PI 10/2025, COM DESONERAÇÃO

LEIS SOCIAIS (%): 97,96

BDI (%): 26,68

CLASSE/TIPO	CÓDIGO	FONTE	DESCRIÇÃO	UNID.	COEF.	P. UNIT. (R\$)	TOTAL (R\$)
PRODC	94974	SINAPI	CONCRETO MAGRO PARA LASTRO, TRAÇO 1:4,5:4,5 (EM MASSA SECA DE CIMENTO/ AREIA MÉDIA/ BRITA 1) - PREPARO MANUAL. AF_05/2021	M3		607,33	
COMPOSICAO	88316	SINAPI	SERVENTE COM ENCARGOS COMPLEMENTARES	H	6,2858	22,46	141,17
INSUMO	4721	SINAPI	PEDRA BRITADA N. 1 (9,5 A 19 MM) POSTO PEDREIRA/FORNECEDOR, SEM FRETE	M3	0,5971	248,89	148,61
INSUMO	1379	SINAPI	CIMENTO PORTLAND COMPOSTO CP II-32	KG	218,93	1,08	236,44
INSUMO	370	SINAPI	AREIA MÉDIA - POSTO JAZIDA/FORNECEDOR (RETIRADO NA JAZIDA, SEM TRANSPORTE)	M3	0,8538	95,00	81,11
TOTAL SEM BDI - 94974							607,33

CLASSE/TIPO	CÓDIGO	FONTE	DESCRIÇÃO	UNID.	COEF.	P. UNIT. (R\$)	TOTAL (R\$)
CUSTH	91693	SINAPI	SERRA CIRCULAR DE BANCADA COM MOTOR ELÉTRICO POTÊNCIA DE 5HP, COM COIFA PARA DISCO 10" - CHI DIURNO. AF_08/2015	CHI		25,93	
COMPOSICAO	91689	SINAPI	SERRA CIRCULAR DE BANCADA COM MOTOR ELÉTRICO POTÊNCIA DE 5HP, COM COIFA PARA DISCO 10" - JUROS. AF_08/2015	H	1	0,01	0,01
COMPOSICAO	91688	SINAPI	SERRA CIRCULAR DE BANCADA COM MOTOR ELÉTRICO POTÊNCIA DE 5HP, COM COIFA PARA DISCO 10" - DEPRECIÇÃO. AF_08/2015	H	1	0,09	0,09
COMPOSICAO	88297	SINAPI	OPERADOR DE MÁQUINAS E EQUIPAMENTOS COM ENCARGOS COMPLEMENTARES	H	1	25,83	25,83
TOTAL SEM BDI - 91693							25,93

CLASSE/TIPO	CÓDIGO	FONTE	DESCRIÇÃO	UNID.	COEF.	P. UNIT. (R\$)	TOTAL (R\$)
CUSTH	91692	SINAPI	SERRA CIRCULAR DE BANCADA COM MOTOR ELÉTRICO POTÊNCIA DE 5HP, COM COIFA PARA DISCO 10" - CHP DIURNO. AF_08/2015	CHP		27,48	
COMPOSICAO	91691	SINAPI	SERRA CIRCULAR DE BANCADA COM MOTOR ELÉTRICO POTÊNCIA DE 5HP, COM COIFA PARA DISCO 10" - MATERIAIS NA OPERAÇÃO. AF_08/2015	H	1	1,49	1,49
COMPOSICAO	91690	SINAPI	SERRA CIRCULAR DE BANCADA COM MOTOR ELÉTRICO POTÊNCIA DE 5HP, COM COIFA PARA DISCO 10" - MANUTENÇÃO. AF_08/2015	H	1	0,06	0,06
COMPOSICAO	91689	SINAPI	SERRA CIRCULAR DE BANCADA COM MOTOR ELÉTRICO POTÊNCIA DE 5HP, COM COIFA PARA DISCO 10" - JUROS. AF_08/2015	H	1	0,01	0,01
COMPOSICAO	91688	SINAPI	SERRA CIRCULAR DE BANCADA COM MOTOR ELÉTRICO POTÊNCIA DE 5HP, COM COIFA PARA DISCO 10" - DEPRECIÇÃO. AF_08/2015	H	1	0,09	0,09
COMPOSICAO	88297	SINAPI	OPERADOR DE MÁQUINAS E EQUIPAMENTOS COM ENCARGOS COMPLEMENTARES	H	1	25,83	25,83
TOTAL SEM BDI - 91692							27,48

CLASSE/TIPO	CÓDIGO	FONTE	DESCRIÇÃO	UNID.	COEF.	P. UNIT. (R\$)	TOTAL (R\$)
LIVR	88239	SINAPI	AJUDANTE DE CARPINTEIRO COM ENCARGOS COMPLEMENTARES	H		22,41	
COMPOSICAO	95309	SINAPI	CURSO DE CAPACITAÇÃO PARA AJUDANTE DE CARPINTEIRO (ENCARGOS COMPLEMENTARES) - HORISTA	H	1	0,22	0,22
INSUMO	43483	SINAPI	EPI - FAMILIA CARPINTEIRO DE FORMAS - HORISTA (ENCARGOS COMPLEMENTARES - COLETADO CAIXA)	H	1	1,78	1,78
INSUMO	43459	SINAPI	FERRAMENTAS - FAMILIA CARPINTEIRO DE FORMAS - HORISTA (ENCARGOS COMPLEMENTARES - COLETADO CAIXA)	H	1	0,45	0,45
INSUMO	37373	SINAPI	SEGURO - HORISTA (COLETADO CAIXA - ENCARGOS COMPLEMENTARES)	H	1	0,11	0,11
INSUMO	37372	SINAPI	EXAMES - HORISTA (COLETADO CAIXA - ENCARGOS COMPLEMENTARES)	H	1	1,42	1,42
INSUMO	37371	SINAPI	TRANSPORTE - HORISTA (COLETADO CAIXA - ENCARGOS COMPLEMENTARES)	H	1	0,48	0,48
INSUMO	37370	SINAPI	ALIMENTAÇÃO - HORISTA (COLETADO CAIXA - ENCARGOS COMPLEMENTARES)	H	1	2,49	2,49
INSUMO	6117	SINAPI	CARPINTEIRO AUXILIAR (HORISTA)	H	1	15,46	15,46
TOTAL SEM BDI - 88239							22,41

CLASSE/TIPO	CÓDIGO	FONTE	DESCRIÇÃO	UNID.	COEF.	P. UNIT. (R\$)	TOTAL (R\$)
LIVR	88441	SINAPI	JARDINEIRO COM ENCARGOS COMPLEMENTARES	H		23,10	
COMPOSICAO	95390	SINAPI	CURSO DE CAPACITAÇÃO PARA JARDINEIRO (ENCARGOS COMPLEMENTARES) - HORISTA	H	1	0,08	0,08
INSUMO	44503	SINAPI	JARDINEIRO (HORISTA)	H	1	15,81	15,81
INSUMO	43489	SINAPI	EPI - FAMILIA PEDREIRO - HORISTA (ENCARGOS COMPLEMENTARES - COLETADO CAIXA)	H	1	1,81	1,81
INSUMO	43465	SINAPI	FERRAMENTAS - FAMILIA PEDREIRO - HORISTA (ENCARGOS COMPLEMENTARES - COLETADO CAIXA)	H	1	0,90	0,90
INSUMO	37373	SINAPI	SEGURO - HORISTA (COLETADO CAIXA - ENCARGOS COMPLEMENTARES)	H	1	0,11	0,11
INSUMO	37372	SINAPI	EXAMES - HORISTA (COLETADO CAIXA - ENCARGOS COMPLEMENTARES)	H	1	1,42	1,42
INSUMO	37371	SINAPI	TRANSPORTE - HORISTA (COLETADO CAIXA - ENCARGOS COMPLEMENTARES)	H	1	0,48	0,48
INSUMO	37370	SINAPI	ALIMENTAÇÃO - HORISTA (COLETADO CAIXA - ENCARGOS COMPLEMENTARES)	H	1	2,49	2,49
TOTAL SEM BDI - 88441							23,10

CLASSE/TIPO	CÓDIGO	FONTE	DESCRIÇÃO	UNID.	COEF.	P. UNIT. (R\$)	TOTAL (R\$)
CUSTH	5930	SINAPI	GUINDAUTO HIDRÁULICO, CAPACIDADE MÁXIMA DE CARGA 6200 KG, MOMENTO MÁXIMO DE CARGA 11,7 TM, ALCANCE MÁXIMO HORIZONTAL 9,70 M, INCLUSIVE CAMINHÃO TOCO PBT 16.000 KG, POTÊNCIA DE 189 CV - CHI DIURNO. AF_06/2014	CHI		71,57	
COMPOSICAO	91466	SINAPI	GUINDAUTO HIDRÁULICO, CAPACIDADE MÁXIMA DE CARGA 6200 KG, MOMENTO MÁXIMO DE CARGA 11,7 TM, ALCANCE MÁXIMO HORIZONTAL 9,70 M, INCLUSIVE CAMINHÃO TOCO PBT 16.000 KG, POTÊNCIA DE 189 CV - IMPOSTOS E SEGUROS. AF_08/2015	H	1	4,21	4,21
COMPOSICAO	89260	SINAPI	GUINDAUTO HIDRÁULICO, CAPACIDADE MÁXIMA DE CARGA 6200 KG, MOMENTO MÁXIMO DE CARGA 11,7 TM, ALCANCE MÁXIMO HORIZONTAL 9,70 M, INCLUSIVE CAMINHÃO TOCO PBT 16.000 KG, POTÊNCIA DE 189 CV - JUROS. AF_06/2014	H	1	10,42	10,42



MUNICÍPIO DE CRISTINO CASTRO - PI
CONSTRUÇÃO DE PRAÇA DA FÉ E REFORMA DA PRAÇA DO SINDICATO - CRISTINO CASTRO - PI | CD
PLANILHA DE COMPOSIÇÕES UNITÁRIAS AUXILIARES - NÍVEL 1

DATA BASE: SINAPI PI 01/2026, SEINFRA CE 28, ORSE SE 12/2025, SICRO PI 10/2025, COM DESONERAÇÃO

LEIS SOCIAIS (%): 97,96

BDI (%): 26,68

COMPOSICAO	CODIGO	FONTE	DESCRIÇÃO	UNID.	COEF.	P. UNIT. (R\$)	TOTAL (R\$)
COMPOSICAO	89259	SINAPI	GUINDAUTO HIDRÁULICO, CAPACIDADE MÁXIMA DE CARGA 6200 KG, MOMENTO MÁXIMO DE CARGA 11,7 TM, ALCANCE MÁXIMO HORIZONTAL 9,70 M, INCLUSIVE CAMINHÃO TOCO PBT 16.000 KG, POTÊNCIA DE 189 CV - DEPRECIAÇÃO. AF_06/2014	H	1	28,27	28,27
COMPOSICAO	88286	SINAPI	MOTORISTA OPERADOR DE MUNCK COM ENCARGOS COMPLEMENTARES	H	1	28,67	28,67
TOTAL SEM BDI - 5930							71,57

CLASSE/TIPO	CÓDIGO	FONTE	DESCRIÇÃO	UNID.	COEF.	P. UNIT. (R\$)	TOTAL (R\$)
CUSTH	5928	SINAPI	GUINDAUTO HIDRÁULICO, CAPACIDADE MÁXIMA DE CARGA 6200 KG, MOMENTO MÁXIMO DE CARGA 11,7 TM, ALCANCE MÁXIMO HORIZONTAL 9,70 M, INCLUSIVE CAMINHÃO TOCO PBT 16.000 KG, POTÊNCIA DE 189 CV - CHP DIURNO. AF_06/2014	CHP		279,48	
COMPOSICAO	91467	SINAPI	GUINDAUTO HIDRÁULICO, CAPACIDADE MÁXIMA DE CARGA 6200 KG, MOMENTO MÁXIMO DE CARGA 11,7 TM, ALCANCE MÁXIMO HORIZONTAL 9,70 M, INCLUSIVE CAMINHÃO TOCO PBT 16.000 KG, POTÊNCIA DE 189 CV - MATERIAIS NA OPERAÇÃO. AF_08/2015	H	1	159,90	159,90
COMPOSICAO	91466	SINAPI	GUINDAUTO HIDRÁULICO, CAPACIDADE MÁXIMA DE CARGA 6200 KG, MOMENTO MÁXIMO DE CARGA 11,7 TM, ALCANCE MÁXIMO HORIZONTAL 9,70 M, INCLUSIVE CAMINHÃO TOCO PBT 16.000 KG, POTÊNCIA DE 189 CV - IMPOSTOS E SEGUROS. AF_08/2015	H	1	4,21	4,21
COMPOSICAO	89262	SINAPI	GUINDAUTO HIDRÁULICO, CAPACIDADE MÁXIMA DE CARGA 6200 KG, MOMENTO MÁXIMO DE CARGA 11,7 TM, ALCANCE MÁXIMO HORIZONTAL 9,70 M, INCLUSIVE CAMINHÃO TOCO PBT 16.000 KG, POTÊNCIA DE 189 CV - MANUTENÇÃO. AF_06/2014	H	1	48,01	48,01
COMPOSICAO	89260	SINAPI	GUINDAUTO HIDRÁULICO, CAPACIDADE MÁXIMA DE CARGA 6200 KG, MOMENTO MÁXIMO DE CARGA 11,7 TM, ALCANCE MÁXIMO HORIZONTAL 9,70 M, INCLUSIVE CAMINHÃO TOCO PBT 16.000 KG, POTÊNCIA DE 189 CV - JUROS. AF_06/2014	H	1	10,42	10,42
COMPOSICAO	89259	SINAPI	GUINDAUTO HIDRÁULICO, CAPACIDADE MÁXIMA DE CARGA 6200 KG, MOMENTO MÁXIMO DE CARGA 11,7 TM, ALCANCE MÁXIMO HORIZONTAL 9,70 M, INCLUSIVE CAMINHÃO TOCO PBT 16.000 KG, POTÊNCIA DE 189 CV - DEPRECIAÇÃO. AF_06/2014	H	1	28,27	28,27
COMPOSICAO	88286	SINAPI	MOTORISTA OPERADOR DE MUNCK COM ENCARGOS COMPLEMENTARES	H	1	28,67	28,67
TOTAL SEM BDI - 5928							279,48

CLASSE/TIPO	CÓDIGO	FONTE	DESCRIÇÃO	UNID.	COEF.	P. UNIT. (R\$)	TOTAL (R\$)
CUSTH	5679	SINAPI	RETROSCAVADEIRA SOBRE RODAS COM CARREGADEIRA, TRAÇÃO 4X4, POTÊNCIA LÍQ. 88 HP, CAÇAMBA CARREG. CAP. MÍN. 1 M3, CAÇAMBA RETRO CAP. 0,26 M3, PESO OPERACIONAL MÍN. 6.674 KG, PROFUNDIDADE ESCAVAÇÃO MÁX. 4,37 M - CHI DIURNO. AF_06/2014	CHI		61,72	
COMPOSICAO	88858	SINAPI	RETROSCAVADEIRA SOBRE RODAS COM CARREGADEIRA, TRAÇÃO 4X4, POTÊNCIA LÍQ. 88 HP, CAÇAMBA CARREG. CAP. MÍN. 1 M3, CAÇAMBA RETRO CAP. 0,26 M3, PESO OPERACIONAL MÍN. 6.674 KG, PROFUNDIDADE ESCAVAÇÃO MÁX. 4,37 M - JUROS. AF_06/2014	H	1	6,90	6,90
COMPOSICAO	88857	SINAPI	RETROSCAVADEIRA SOBRE RODAS COM CARREGADEIRA, TRAÇÃO 4X4, POTÊNCIA LÍQ. 88 HP, CAÇAMBA CARREG. CAP. MÍN. 1 M3, CAÇAMBA RETRO CAP. 0,26 M3, PESO OPERACIONAL MÍN. 6.674 KG, PROFUNDIDADE ESCAVAÇÃO MÁX. 4,37 M - DEPRECIAÇÃO. AF_06/2014	H	1	26,12	26,12
COMPOSICAO	88294	SINAPI	OPERADOR DE ESCAVADEIRA COM ENCARGOS COMPLEMENTARES	H	1	28,70	28,70
TOTAL SEM BDI - 5679							61,72

CLASSE/TIPO	CÓDIGO	FONTE	DESCRIÇÃO	UNID.	COEF.	P. UNIT. (R\$)	TOTAL (R\$)
CUSTH	5678	SINAPI	RETROSCAVADEIRA SOBRE RODAS COM CARREGADEIRA, TRAÇÃO 4X4, POTÊNCIA LÍQ. 88 HP, CAÇAMBA CARREG. CAP. MÍN. 1 M3, CAÇAMBA RETRO CAP. 0,26 M3, PESO OPERACIONAL MÍN. 6.674 KG, PROFUNDIDADE ESCAVAÇÃO MÁX. 4,37 M - CHP DIURNO. AF_06/2014	CHP		145,97	
COMPOSICAO	88858	SINAPI	RETROSCAVADEIRA SOBRE RODAS COM CARREGADEIRA, TRAÇÃO 4X4, POTÊNCIA LÍQ. 88 HP, CAÇAMBA CARREG. CAP. MÍN. 1 M3, CAÇAMBA RETRO CAP. 0,26 M3, PESO OPERACIONAL MÍN. 6.674 KG, PROFUNDIDADE ESCAVAÇÃO MÁX. 4,37 M - JUROS. AF_06/2014	H	1	6,90	6,90
COMPOSICAO	88857	SINAPI	RETROSCAVADEIRA SOBRE RODAS COM CARREGADEIRA, TRAÇÃO 4X4, POTÊNCIA LÍQ. 88 HP, CAÇAMBA CARREG. CAP. MÍN. 1 M3, CAÇAMBA RETRO CAP. 0,26 M3, PESO OPERACIONAL MÍN. 6.674 KG, PROFUNDIDADE ESCAVAÇÃO MÁX. 4,37 M - DEPRECIAÇÃO. AF_06/2014	H	1	26,12	26,12
COMPOSICAO	88294	SINAPI	OPERADOR DE ESCAVADEIRA COM ENCARGOS COMPLEMENTARES	H	1	28,70	28,70
COMPOSICAO	53786	SINAPI	RETROSCAVADEIRA SOBRE RODAS COM CARREGADEIRA, TRAÇÃO 4X4, POTÊNCIA LÍQ. 88 HP, CAÇAMBA CARREG. CAP. MÍN. 1 M3, CAÇAMBA RETRO CAP. 0,26 M3, PESO OPERACIONAL MÍN. 6.674 KG, PROFUNDIDADE ESCAVAÇÃO MÁX. 4,37 M - MATERIAIS NA OPERAÇÃO. AF_06/2014	H	1	51,60	51,60
COMPOSICAO	5664	SINAPI	RETROSCAVADEIRA SOBRE RODAS COM CARREGADEIRA, TRAÇÃO 4X4, POTÊNCIA LÍQ. 88 HP, CAÇAMBA CARREG. CAP. MÍN. 1 M3, CAÇAMBA RETRO CAP. 0,26 M3, PESO OPERACIONAL MÍN. 6.674 KG, PROFUNDIDADE ESCAVAÇÃO MÁX. 4,37 M - MANUTENÇÃO. AF_06/2014	H	1	32,65	32,65
TOTAL SEM BDI - 5678							145,97

CLASSE/TIPO	CÓDIGO	FONTE	DESCRIÇÃO	UNID.	COEF.	P. UNIT. (R\$)	TOTAL (R\$)
	10549/ORSE	ORSE	ENCARGOS COMPLEMENTARES - SERVENTE	H		3,95	

MUNICÍPIO DE CRISTINO CASTRO - PI
CONSTRUÇÃO DE PRAÇA DA FÉ E REFORMA DA PRAÇA DO SINDICATO - CRISTINO CASTRO - PI | CD
PLANILHA DE COMPOSIÇÕES UNITÁRIAS AUXILIARES - NÍVEL 1

DATA BASE: SINAPI 01/2026, SEINFRA CE 28, ORSE SE 12/2025, SICRO PI 10/2025, COM DESONERAÇÃO				LEIS SOCIAIS (%):		97,96	BDI (%):		26,68
INSUMO	00158/ORSE	ORSE	ALMOÇO (PARTICIPAÇÃO DO EMPREGADOR)	UN	0,1018	14,00		1,42	
INSUMO	00941/ORSE	ORSE	FARDAMENTO COM MANGAS CURTA	UN	0,0015	193,04		0,28	
INSUMO	01651/ORSE	ORSE	OCULOS BRANCO PROTEÇÃO	PR	0,0008	6,00		0,00	
INSUMO	02378/ORSE	ORSE	VALE TRANSPORTE	UN	0,0941	4,50		0,42	
INSUMO	04728/ORSE	ORSE	TALHADEIRA CHATA 10"	UN	0,0003	18,58		0,00	
INSUMO	04729/ORSE	ORSE	MARRETA 1 KG COM CABO	UN	0,0001	37,80		0,00	
INSUMO	10362/ORSE	ORSE	SEGURO DE VIDA E ACIDENTE EM GRUPO	UN	0,0045	12,54		0,05	
INSUMO	10492/ORSE	ORSE	CESTA BÁSICA	UN	0,0045	205,00		0,92	
INSUMO	10517/ORSE	ORSE	EXAMES ADMISSIONAIS/DEMISSIONAIS (CHECKUP)	CJ	0,0004	300,00		0,12	
INSUMO	10596/ORSE	ORSE	PROTETOR AURICULAR	UN	0,0045	4,81		0,02	
INSUMO	10599/ORSE	ORSE	PROTETOR SOLAR FPS 30 COM 120ML	UN	0,0018	18,00		0,03	
INSUMO	10761/ORSE	ORSE	REFEIÇÃO - CAFÉ DA MANHÃ (CAFÉ COM LEITE E DOIS PÃES COM MANTEIGA)	UN	0,1018	5,00		0,50	
INSUMO	10788/ORSE	ORSE	PÁ QUADRADA	UN	0,0002	36,90		0,00	
INSUMO	2711	SINAPI	CARRINHO DE MAO, EM ACO, COM CAPACIDADE DE *45 A 65* L / *100* KG, PNEU COM CAMARA	UN	0,0002	389,90		0,07	
INSUMO	12892	SINAPI	LUVA RASPA DE COURO, CANO CURTO (PUNHO *7* CM)	PAR	0,0023	15,21		0,03	
INSUMO	12893	SINAPI	BOTA DE SEGURANCA COM BIQUEIRA DE ACO E COLARINHO ACOLCHOADO	PAR	0,0008	103,39		0,08	
INSUMO	12894	SINAPI	CAPA PARA CHUVA EM PVC COM FORRO DE POLIESTER, COM CAPUZ (AMARELA OU AZUL)	UN	0,0002	28,12		0,00	
INSUMO	12895	SINAPI	CAPACETE DE SEGURANCA ABA FRONTAL COM SUSPENSAO DE POLIETILENO, SEM JUGULAR (CLASSE B)	UN	0,0006	18,88		0,01	
TOTAL SEM BDI - 10549/ORSE								3,95	

CLASSE/TIPO	CÓDIGO	FORTE	DESCRIÇÃO	UNID.	COEF.	P. UNIT. (R\$)	TOTAL (R\$)
CUSTH	90965	SINAPI	COMPRESSOR DE AR REBOCÁVEL, VAZÃO 89 PCM, PRESSÃO EFETIVA DE TRABALHO 102 PSI, MOTOR DIESEL, POTÊNCIA 20 CV - CHI DIURNO. AF_06/2015	CHI		8,90	
COMPOSICAO	90961	SINAPI	COMPRESSOR DE AR REBOCÁVEL, VAZÃO 89 PCM, PRESSÃO EFETIVA DE TRABALHO 102 PSI, MOTOR DIESEL, POTÊNCIA 20 CV - JUROS. AF_06/2015	H	1	1,88	1,88
COMPOSICAO	90960	SINAPI	COMPRESSOR DE AR REBOCÁVEL, VAZÃO 89 PCM, PRESSÃO EFETIVA DE TRABALHO 102 PSI, MOTOR DIESEL, POTÊNCIA 20 CV - DEPRECIACÃO. AF_06/2015	H	1	7,02	7,02
TOTAL SEM BDI - 90965							8,90

CLASSE/TIPO	CÓDIGO	FORTE	DESCRIÇÃO	UNID.	COEF.	P. UNIT. (R\$)	TOTAL (R\$)
CUSTH	90964	SINAPI	COMPRESSOR DE AR REBOCÁVEL, VAZÃO 89 PCM, PRESSÃO EFETIVA DE TRABALHO 102 PSI, MOTOR DIESEL, POTÊNCIA 20 CV - CHP DIURNO. AF_06/2015	CHP		32,81	
COMPOSICAO	90963	SINAPI	COMPRESSOR DE AR REBOCÁVEL, VAZÃO 89 PCM, PRESSÃO EFETIVA DE TRABALHO 102 PSI, MOTOR DIESEL, POTÊNCIA 20 CV - MATERIAIS NA OPERAÇÃO. AF_06/2015	H	1	15,12	15,12
COMPOSICAO	90962	SINAPI	COMPRESSOR DE AR REBOCÁVEL, VAZÃO 89 PCM, PRESSÃO EFETIVA DE TRABALHO 102 PSI, MOTOR DIESEL, POTÊNCIA 20 CV - MANUTENÇÃO. AF_06/2015	H	1	8,79	8,79
COMPOSICAO	90961	SINAPI	COMPRESSOR DE AR REBOCÁVEL, VAZÃO 89 PCM, PRESSÃO EFETIVA DE TRABALHO 102 PSI, MOTOR DIESEL, POTÊNCIA 20 CV - JUROS. AF_06/2015	H	1	1,88	1,88
COMPOSICAO	90960	SINAPI	COMPRESSOR DE AR REBOCÁVEL, VAZÃO 89 PCM, PRESSÃO EFETIVA DE TRABALHO 102 PSI, MOTOR DIESEL, POTÊNCIA 20 CV - DEPRECIACÃO. AF_06/2015	H	1	7,02	7,02
TOTAL SEM BDI - 90964							32,81

CLASSE/TIPO	CÓDIGO	FORTE	DESCRIÇÃO	UNID.	COEF.	P. UNIT. (R\$)	TOTAL (R\$)
LIVR	88309	SINAPI	PEDREIRO COM ENCARGOS COMPLEMENTARES	H		27,82	
COMPOSICAO	95371	SINAPI	CURSO DE CAPACITAÇÃO PARA PEDREIRO (ENCARGOS COMPLEMENTARES) - HORISTA	H	1	0,42	0,42
INSUMO	43489	SINAPI	EPI - FAMILIA PEDREIRO - HORISTA (ENCARGOS COMPLEMENTARES - COLETADO CAIXA)	H	1	1,81	1,81
INSUMO	43465	SINAPI	FERRAMENTAS - FAMILIA PEDREIRO - HORISTA (ENCARGOS COMPLEMENTARES - COLETADO CAIXA)	H	1	0,90	0,90
INSUMO	37373	SINAPI	SEGURO - HORISTA (COLETADO CAIXA - ENCARGOS COMPLEMENTARES)	H	1	0,11	0,11
INSUMO	37372	SINAPI	EXAMES - HORISTA (COLETADO CAIXA - ENCARGOS COMPLEMENTARES)	H	1	1,42	1,42
INSUMO	37371	SINAPI	TRANSPORTE - HORISTA (COLETADO CAIXA - ENCARGOS COMPLEMENTARES)	H	1	0,48	0,48
INSUMO	37370	SINAPI	ALIMENTACAO - HORISTA (COLETADO CAIXA - ENCARGOS COMPLEMENTARES)	H	1	2,49	2,49
INSUMO	4750	SINAPI	PEDREIRO (HORISTA)	H	1	20,19	20,19
TOTAL SEM BDI - 88309							27,82

CLASSE/TIPO	CÓDIGO	FORTE	DESCRIÇÃO	UNID.	COEF.	P. UNIT. (R\$)	TOTAL (R\$)
CUSTH	5952	SINAPI	MARTELETE OU ROMPEDOR PNEUMÁTICO MANUAL, 28 KG, COM SILENCIADOR - CHI DIURNO. AF_07/2016	CHI		23,32	
COMPOSICAO	95115	SINAPI	MARTELETE OU ROMPEDOR PNEUMÁTICO MANUAL, 28 KG, COM SILENCIADOR - JUROS. AF_07/2016	H	1	0,09	0,09
COMPOSICAO	95114	SINAPI	MARTELETE OU ROMPEDOR PNEUMÁTICO MANUAL, 28 KG, COM SILENCIADOR - DEPRECIACÃO. AF_07/2016	H	1	0,39	0,39
COMPOSICAO	88298	SINAPI	OPERADOR DE MARTELETE OU MARTELETEIRO COM ENCARGOS COMPLEMENTARES	H	1	22,84	22,84
TOTAL SEM BDI - 5952							23,32

CLASSE/TIPO	CÓDIGO	FORTE	DESCRIÇÃO	UNID.	COEF.	P. UNIT. (R\$)	TOTAL (R\$)
CUSTH	5795	SINAPI	MARTELETE OU ROMPEDOR PNEUMÁTICO MANUAL, 28 KG, COM SILENCIADOR - CHP DIURNO. AF_07/2016	CHP		23,81	
COMPOSICAO	95115	SINAPI	MARTELETE OU ROMPEDOR PNEUMÁTICO MANUAL, 28 KG, COM SILENCIADOR - JUROS. AF_07/2016	H	1	0,09	0,09
COMPOSICAO	95114	SINAPI	MARTELETE OU ROMPEDOR PNEUMÁTICO MANUAL, 28 KG, COM SILENCIADOR - DEPRECIACÃO. AF_07/2016	H	1	0,39	0,39
COMPOSICAO	88298	SINAPI	OPERADOR DE MARTELETE OU MARTELETEIRO COM ENCARGOS COMPLEMENTARES	H	1	22,84	22,84
COMPOSICAO	53863	SINAPI	MARTELETE OU ROMPEDOR PNEUMÁTICO MANUAL, 28 KG, COM SILENCIADOR - MANUTENÇÃO. AF_07/2016	H	1	0,49	0,49



MUNICÍPIO DE CRISTINO CASTRO - PI
CONSTRUÇÃO DE PRAÇA DA FÉ E REFORMA DA PRAÇA DO SINDICATO - CRISTINO CASTRO - PI | CD
PLANILHA DE COMPOSIÇÕES UNITÁRIAS AUXILIARES - NÍVEL 1

DATA BASE: SINAPI PI 01/2026, SEINFRA CE 28, ORSE SE 12/2025, SICRO PI 10/2025, COM DESONERAÇÃO	LEIS SOCIAIS (%): 97,96	BDI (%): 26,68
TOTAL SEM BDI - 5795		23,81

CLASSE/TIPO	CÓDIGO	FONTE	DESCRIÇÃO	UNID.	COEF.	P. UNIT. (R\$)	TOTAL (R\$)
LIVR	88278	SINAPI	MONTADOR DE ESTRUTURAS METÁLICAS COM ENCARGOS COMPLEMENTARES	H		21,40	
COMPOSICAO	95344	SINAPI	CURSO DE CAPACITAÇÃO PARA MONTADOR DE ESTRUTURA METÁLICA (ENCARGOS COMPLEMENTARES) - HORISTA	H	1	0,17	0,17
INSUMO	44497	SINAPI	MONTADOR DE ESTRUTURAS METÁLICAS HORISTA	H	1	15,55	15,55
INSUMO	43488	SINAPI	EPI - FAMILIA OPERADOR ESCAVADEIRA - HORISTA (ENCARGOS COMPLEMENTARES - COLETADO CAIXA)	H	1	1,13	1,13
INSUMO	43464	SINAPI	FERRAMENTAS - FAMILIA OPERADOR ESCAVADEIRA - HORISTA (ENCARGOS COMPLEMENTARES - COLETADO CAIXA)	H	1	0,05	0,05
INSUMO	37373	SINAPI	SEGURO - HORISTA (COLETADO CAIXA - ENCARGOS COMPLEMENTARES)	H	1	0,11	0,11
INSUMO	37372	SINAPI	EXAMES - HORISTA (COLETADO CAIXA - ENCARGOS COMPLEMENTARES)	H	1	1,42	1,42
INSUMO	37371	SINAPI	TRANSPORTE - HORISTA (COLETADO CAIXA - ENCARGOS COMPLEMENTARES)	H	1	0,48	0,48
INSUMO	37370	SINAPI	ALIMENTACAO - HORISTA (COLETADO CAIXA - ENCARGOS COMPLEMENTARES)	H	1	2,49	2,49
TOTAL SEM BDI - 88278							21,40

CLASSE/TIPO	CÓDIGO	FONTE	DESCRIÇÃO	UNID.	COEF.	P. UNIT. (R\$)	TOTAL (R\$)
CUSTH	67827	SINAPI	CAMINHÃO BASCULANTE 6 M3 TOCO, PESO BRUTO TOTAL 16.000 KG, CARGA ÚTIL MÁXIMA 11.130 KG, DISTÂNCIA ENTRE EIXOS 5,36 M, POTÊNCIA 185 CV, INCLUSIVE CAÇAMBA METÁLICA - CHI DIURNO. AF_06/2014	CHI		61,98	
COMPOSICAO	91402	SINAPI	CAMINHÃO BASCULANTE 6 M3 TOCO, PESO BRUTO TOTAL 16.000 KG, CARGA ÚTIL MÁXIMA 11.130 KG, DISTÂNCIA ENTRE EIXOS 5,36 M, POTÊNCIA 185 CV, INCLUSIVE CAÇAMBA METÁLICA - IMPOSTOS E SEGUROS. AF_06/2014	H	1	3,61	3,61
COMPOSICAO	88281	SINAPI	MOTORISTA DE BASCULANTE COM ENCARGOS COMPLEMENTARES	H	1	26,74	26,74
COMPOSICAO	7059	SINAPI	CAMINHÃO BASCULANTE 6 M3 TOCO, PESO BRUTO TOTAL 16.000 KG, CARGA ÚTIL MÁXIMA 11.130 KG, DISTÂNCIA ENTRE EIXOS 5,36 M, POTÊNCIA 185 CV, INCLUSIVE CAÇAMBA METÁLICA - JUROS. AF_06/2014	H	1	8,93	8,93
COMPOSICAO	7058	SINAPI	CAMINHÃO BASCULANTE 6 M3 TOCO, PESO BRUTO TOTAL 16.000 KG, CARGA ÚTIL MÁXIMA 11.130 KG, DISTÂNCIA ENTRE EIXOS 5,36 M, POTÊNCIA 185 CV, INCLUSIVE CAÇAMBA METÁLICA - DEPRECIACÃO. AF_06/2014	H	1	22,70	22,70
TOTAL SEM BDI - 67827							61,98

CLASSE/TIPO	CÓDIGO	FONTE	DESCRIÇÃO	UNID.	COEF.	P. UNIT. (R\$)	TOTAL (R\$)
CUSTH	67826	SINAPI	CAMINHÃO BASCULANTE 6 M3 TOCO, PESO BRUTO TOTAL 16.000 KG, CARGA ÚTIL MÁXIMA 11.130 KG, DISTÂNCIA ENTRE EIXOS 5,36 M, POTÊNCIA 185 CV, INCLUSIVE CAÇAMBA METÁLICA - CHP DIURNO. AF_06/2014	CHP		185,83	
COMPOSICAO	91402	SINAPI	CAMINHÃO BASCULANTE 6 M3 TOCO, PESO BRUTO TOTAL 16.000 KG, CARGA ÚTIL MÁXIMA 11.130 KG, DISTÂNCIA ENTRE EIXOS 5,36 M, POTÊNCIA 185 CV, INCLUSIVE CAÇAMBA METÁLICA - IMPOSTOS E SEGUROS. AF_06/2014	H	1	3,61	3,61
COMPOSICAO	88281	SINAPI	MOTORISTA DE BASCULANTE COM ENCARGOS COMPLEMENTARES	H	1	26,74	26,74
COMPOSICAO	7061	SINAPI	CAMINHÃO BASCULANTE 6 M3 TOCO, PESO BRUTO TOTAL 16.000 KG, CARGA ÚTIL MÁXIMA 11.130 KG, DISTÂNCIA ENTRE EIXOS 5,36 M, POTÊNCIA 185 CV, INCLUSIVE CAÇAMBA METÁLICA - MATERIAIS NA OPERAÇÃO. AF_06/2014	H	1	82,40	82,40
COMPOSICAO	7060	SINAPI	CAMINHÃO BASCULANTE 6 M3 TOCO, PESO BRUTO TOTAL 16.000 KG, CARGA ÚTIL MÁXIMA 11.130 KG, DISTÂNCIA ENTRE EIXOS 5,36 M, POTÊNCIA 185 CV, INCLUSIVE CAÇAMBA METÁLICA - MANUTENÇÃO. AF_06/2014	H	1	41,45	41,45
COMPOSICAO	7059	SINAPI	CAMINHÃO BASCULANTE 6 M3 TOCO, PESO BRUTO TOTAL 16.000 KG, CARGA ÚTIL MÁXIMA 11.130 KG, DISTÂNCIA ENTRE EIXOS 5,36 M, POTÊNCIA 185 CV, INCLUSIVE CAÇAMBA METÁLICA - JUROS. AF_06/2014	H	1	8,93	8,93
COMPOSICAO	7058	SINAPI	CAMINHÃO BASCULANTE 6 M3 TOCO, PESO BRUTO TOTAL 16.000 KG, CARGA ÚTIL MÁXIMA 11.130 KG, DISTÂNCIA ENTRE EIXOS 5,36 M, POTÊNCIA 185 CV, INCLUSIVE CAÇAMBA METÁLICA - DEPRECIACÃO. AF_06/2014	H	1	22,70	22,70
TOTAL SEM BDI - 67826							185,83

CLASSE/TIPO	CÓDIGO	FONTE	DESCRIÇÃO	UNID.	COEF.	P. UNIT. (R\$)	TOTAL (R\$)
CUSTH	91533	SINAPI	COMPACTADOR DE SOLOS DE PERCUSSÃO (SOQUETE) COM MOTOR A GASOLINA 4 TEMPOS, POTÊNCIA 4 CV - CHP DIURNO. AF_08/2015	CHP		34,18	
COMPOSICAO	91532	SINAPI	COMPACTADOR DE SOLOS DE PERCUSSÃO (SOQUETE) COM MOTOR A GASOLINA 4 TEMPOS, POTÊNCIA 4 CV - MATERIAIS NA OPERAÇÃO. AF_08/2015	H	1	6,08	6,08
COMPOSICAO	91531	SINAPI	COMPACTADOR DE SOLOS DE PERCUSSÃO (SOQUETE) COM MOTOR A GASOLINA 4 TEMPOS, POTÊNCIA 4 CV - MANUTENÇÃO. AF_08/2015	H	1	1,13	1,13
COMPOSICAO	91530	SINAPI	COMPACTADOR DE SOLOS DE PERCUSSÃO (SOQUETE) COM MOTOR A GASOLINA 4 TEMPOS, POTÊNCIA 4 CV - JUROS. AF_08/2015	H	1	0,24	0,24
COMPOSICAO	91529	SINAPI	COMPACTADOR DE SOLOS DE PERCUSSÃO (SOQUETE) COM MOTOR A GASOLINA 4 TEMPOS, POTÊNCIA 4 CV - DEPRECIACÃO. AF_08/2015	H	1	0,90	0,90
COMPOSICAO	88297	SINAPI	OPERADOR DE MÁQUINAS E EQUIPAMENTOS COM ENCARGOS COMPLEMENTARES	H	1	25,83	25,83
TOTAL SEM BDI - 91533							34,18

CLASSE/TIPO	CÓDIGO	FONTE	DESCRIÇÃO	UNID.	COEF.	P. UNIT. (R\$)	TOTAL (R\$)
-------------	--------	-------	-----------	-------	-------	----------------	-------------



MUNICÍPIO DE CRISTINO CASTRO - PI
CONSTRUÇÃO DE PRAÇA DA FÉ E REFORMA DA PRAÇA DO SINDICATO - CRISTINO CASTRO - PI | CD
PLANILHA DE COMPOSIÇÕES UNITÁRIAS AUXILIARES - NÍVEL 1

DATA BASE: SINAPI PI 01/2026, SEINFRA CE 28, ORSE SE 12/2025, SICRO PI 10/2025, COM DESONERAÇÃO

LEIS SOCIAIS (%): 97,96

BDI (%): 26,68

CLASSE	CÓDIGO	FONTES	DESCRIÇÃO	UNID.	COEF.	P. UNIT. (R\$)	TOTAL (R\$)
CUSTH	5903	SINAPI	CAMINHÃO PIPA 10.000 L TRUCADO, PESO BRUTO TOTAL 23.000 KG, CARGA ÚTIL MÁXIMA 15.935 KG, DISTÂNCIA ENTRE EIXOS 4,8 M, POTÊNCIA 230 CV, INCLUSIVE TANQUE DE AÇO PARA TRANSPORTE DE ÁGUA - CHI DIURNO. AF_06/2014	CHI		73,19	
COMPOSICAO	91398	SINAPI	CAMINHÃO PIPA 10.000 L TRUCADO, PESO BRUTO TOTAL 23.000 KG, CARGA ÚTIL MÁXIMA 15.935 KG, DISTÂNCIA ENTRE EIXOS 4,8 M, POTÊNCIA 230 CV, INCLUSIVE TANQUE DE AÇO PARA TRANSPORTE DE ÁGUA - IMPOSTOS E SEGUROS. AF_06/2014	H	1	4,77	4,77
COMPOSICAO	91397	SINAPI	CAMINHÃO PIPA 10.000 L TRUCADO, PESO BRUTO TOTAL 23.000 KG, CARGA ÚTIL MÁXIMA 15.935 KG, DISTÂNCIA ENTRE EIXOS 4,8 M, POTÊNCIA 230 CV, INCLUSIVE TANQUE DE AÇO PARA TRANSPORTE DE ÁGUA - JUROS. AF_06/2014	H	1	11,83	11,83
COMPOSICAO	91396	SINAPI	CAMINHÃO PIPA 10.000 L TRUCADO, PESO BRUTO TOTAL 23.000 KG, CARGA ÚTIL MÁXIMA 15.935 KG, DISTÂNCIA ENTRE EIXOS 4,8 M, POTÊNCIA 230 CV, INCLUSIVE TANQUE DE AÇO PARA TRANSPORTE DE ÁGUA - DEPRECIÇÃO. AF_06/2014	H	1	30,62	30,62
COMPOSICAO	88282	SINAPI	MOTORISTA DE CAMINHÃO COM ENCARGOS COMPLEMENTARES	H	1	25,97	25,97
TOTAL SEM BDI - 5903							73,19

CLASSE/TIPO	CÓDIGO	FONTES	DESCRIÇÃO	UNID.	COEF.	P. UNIT. (R\$)	TOTAL (R\$)
CUSTH	5901	SINAPI	CAMINHÃO PIPA 10.000 L TRUCADO, PESO BRUTO TOTAL 23.000 KG, CARGA ÚTIL MÁXIMA 15.935 KG, DISTÂNCIA ENTRE EIXOS 4,8 M, POTÊNCIA 230 CV, INCLUSIVE TANQUE DE AÇO PARA TRANSPORTE DE ÁGUA - CHP DIURNO. AF_06/2014	CHP		322,01	
COMPOSICAO	91398	SINAPI	CAMINHÃO PIPA 10.000 L TRUCADO, PESO BRUTO TOTAL 23.000 KG, CARGA ÚTIL MÁXIMA 15.935 KG, DISTÂNCIA ENTRE EIXOS 4,8 M, POTÊNCIA 230 CV, INCLUSIVE TANQUE DE AÇO PARA TRANSPORTE DE ÁGUA - IMPOSTOS E SEGUROS. AF_06/2014	H	1	4,77	4,77
COMPOSICAO	91397	SINAPI	CAMINHÃO PIPA 10.000 L TRUCADO, PESO BRUTO TOTAL 23.000 KG, CARGA ÚTIL MÁXIMA 15.935 KG, DISTÂNCIA ENTRE EIXOS 4,8 M, POTÊNCIA 230 CV, INCLUSIVE TANQUE DE AÇO PARA TRANSPORTE DE ÁGUA - JUROS. AF_06/2014	H	1	11,83	11,83
COMPOSICAO	91396	SINAPI	CAMINHÃO PIPA 10.000 L TRUCADO, PESO BRUTO TOTAL 23.000 KG, CARGA ÚTIL MÁXIMA 15.935 KG, DISTÂNCIA ENTRE EIXOS 4,8 M, POTÊNCIA 230 CV, INCLUSIVE TANQUE DE AÇO PARA TRANSPORTE DE ÁGUA - DEPRECIÇÃO. AF_06/2014	H	1	30,62	30,62
COMPOSICAO	88282	SINAPI	MOTORISTA DE CAMINHÃO COM ENCARGOS COMPLEMENTARES	H	1	25,97	25,97
COMPOSICAO	53831	SINAPI	CAMINHÃO PIPA 10.000 L TRUCADO, PESO BRUTO TOTAL 23.000 KG, CARGA ÚTIL MÁXIMA 15.935 KG, DISTÂNCIA ENTRE EIXOS 4,8 M, POTÊNCIA 230 CV, INCLUSIVE TANQUE DE AÇO PARA TRANSPORTE DE ÁGUA - MATERIAIS NA OPERAÇÃO. AF_06/2014	H	1	194,56	194,56
COMPOSICAO	5763	SINAPI	CAMINHÃO PIPA 10.000 L TRUCADO, PESO BRUTO TOTAL 23.000 KG, CARGA ÚTIL MÁXIMA 15.935 KG, DISTÂNCIA ENTRE EIXOS 4,8 M, POTÊNCIA 230 CV, INCLUSIVE TANQUE DE AÇO PARA TRANSPORTE DE ÁGUA - MANUTENÇÃO. AF_06/2014	H	1	54,26	54,26
TOTAL SEM BDI - 5901							322,01

CLASSE/TIPO	CÓDIGO	FONTES	DESCRIÇÃO	UNID.	COEF.	P. UNIT. (R\$)	TOTAL (R\$)
PRODC	94968	SINAPI	CONCRETO MAGRO PARA LASTRO, TRAÇO 1:4,5:4,5 (EM MASSA SECA DE CIMENTO/ AREIA MÉDIA/ BRITA 1) - PREPARO MECÂNICO COM BETONEIRA 600 L. AF_05/2021	M3		542,21	
COMPOSICAO	89226	SINAPI	BETONEIRA CAPACIDADE NOMINAL DE 600 L, CAPACIDADE DE MISTURA 360 L, MOTOR ELÉTRICO TRIFÁSICO POTÊNCIA DE 4 CV, SEM CARREGADOR - CHI DIURNO. AF_05/2023	CHI	0,6462	2,20	1,42
COMPOSICAO	89225	SINAPI	BETONEIRA CAPACIDADE NOMINAL DE 600 L, CAPACIDADE DE MISTURA 360 L, MOTOR ELÉTRICO TRIFÁSICO POTÊNCIA DE 4 CV, SEM CARREGADOR - CHP DIURNO. AF_05/2023	CHP	0,6853	6,90	4,72
COMPOSICAO	88377	SINAPI	OPERADOR DE BETONEIRA ESTACIONÁRIA/MISTURADOR COM ENCARGOS COMPLEMENTARES	H	1,3315	25,77	34,31
COMPOSICAO	88316	SINAPI	SERVENTE COM ENCARGOS COMPLEMENTARES	H	2,1058	22,46	47,29
INSUMO	4721	SINAPI	PEDRA BRITADA N. 1 (9,5 A 19 MM) POSTO PEDREIRA/FORNECEDOR, SEM FRETE	M3	0,5821	248,89	144,87
INSUMO	1379	SINAPI	CIMENTO PORTLAND COMPOSTO CP II-32	KG	213,4531	1,08	230,52
INSUMO	370	SINAPI	AREIA MÉDIA - POSTO JAZIDA/FORNECEDOR (RETIRADO NA JAZIDA, SEM TRANSPORTE)	M3	0,8325	95,00	79,08
TOTAL SEM BDI - 94968							542,21

CLASSE/TIPO	CÓDIGO	FONTES	DESCRIÇÃO	UNID.	COEF.	P. UNIT. (R\$)	TOTAL (R\$)
	00116/ORSE	ORSE	FORMA PLANA PARA ESTRUTURAS, EM COMPENSADO RESINADO DE 12MM, 05 USOS, INCLUSIVE ESCORAMENTO - REVISADA 07..2015	M2		80,36	
INSUMO	00630/ORSE	ORSE	COMPENSADO RESINADO 12MM - MADEIRIT OU SIMILAR	M2	0,234	44,17	10,33
INSUMO	01569/ORSE	ORSE	MADERA MISTA SERRADA (BARROTE) 6 X 6CM - 0,0036 M3/M (ANGELIM, LOURO)	M	1,227	6,69	8,20
INSUMO	1213	SINAPI	CARPINTEIRO DE FORMAS PARA CONCRETO (HORISTA)	H	0,973	20,19	19,64
INSUMO	2692	SINAPI	DESMOLDANTE PROTETOR PARA FORMAS DE MADEIRA, DE BASE OLEOSA EMULSIONADA EM AGUA	L	0,02	9,88	0,19
INSUMO	4509	SINAPI	SARRAFO *2,5 X 10* CM EM PINUS, MISTA OU EQUIVALENTE DA REGIAO - BRUTA	M	1,089	5,05	5,49
INSUMO	5068	SINAPI	PREGO DE ACO POLIDO COM CABECA 17 X 21 (2 X 11)	KG	0,025	20,34	0,50
INSUMO	5069	SINAPI	PREGO DE ACO POLIDO COM CABECA 17 X 27 (2 1/2 X 11)	KG	0,1	20,74	2,07
INSUMO	6111	SINAPI	SERVENTE DE OBRAS (HORISTA)	H	1,35	14,76	19,92
INSUMO	6193	SINAPI	TABUA NAO APARELHADA *2,5 X 20* CM, EM MACARANDUBA/MASSARANDUBA, ANGELIM OU EQUIVALENTE DA REGIAO - BRUTA	M	0,122	14,13	1,72

MUNICÍPIO DE CRISTINO CASTRO - PI
CONSTRUÇÃO DE PRAÇA DA FÉ E REFORMA DA PRAÇA DO SINDICATO - CRISTINO CASTRO - PI | CD
PLANILHA DE COMPOSIÇÕES UNITÁRIAS AUXILIARES - NÍVEL 1

DATA BASE: SINAPI PI 01/2026, SEINFRA CE 28, ORSE SE 12/2025, SICRO PI 10/2025, COM DESONERAÇÃO

LEIS SOCIAIS (%): 97,96

BDI (%): 26,68

INSUMO	CÓDIGO	SINAPI	DESCRIÇÃO	UNID.	COEF.	P. UNIT. (R\$)	TOTAL (R\$)
INSUMO	43130	SINAPI	ARAME GALVANIZADO 12 BWG, D = 2,76 MM (0,048 KG/M) OU 14 BWG, D = 2,11 MM (0,026 KG/M)	KG	0,15	21,59	3,23
COMPOSICAO	10549/ORSE	ORSE	ENCARGOS COMPLEMENTARES - SERVENTE	H	1,35	3,95	5,33
COMPOSICAO	10551/ORSE	ORSE	ENCARGOS COMPLEMENTARES - CARPINTEIRO	H	0,973	3,85	3,74
TOTAL SEM BDI - 00116/ORSE							80,36

CLASSE/TIPO	CÓDIGO	FONTE	DESCRIÇÃO	UNID.	COEF.	P. UNIT. (R\$)	TOTAL (R\$)
	00126/ORSE	ORSE	CONCRETO SIMPLES FABRICADO NA OBRA, FCK=15 MPA, LANÇADO E ADENSADO	M3		777,30	
COMPOSICAO	00125/ORSE	ORSE	CONCRETO SIMPLES FCK= 15 MPA (B1/B2), FABRICADO NA OBRA, SEM LANÇAMENTO E ADENSAMENTO	M3	1	725,44	725,44
COMPOSICAO	07692/ORSE	ORSE	LANÇAMENTO DE CONCRETO SIMPLES FABRICADO NA OBRA, INCLUSIVE ADENSAMENTO E ACABAMENTO EM PEÇAS DA SUPERESTRUTURA	M3	1	51,86	51,86
TOTAL SEM BDI - 00126/ORSE							777,30

CLASSE/TIPO	CÓDIGO	FONTE	DESCRIÇÃO	UNID.	COEF.	P. UNIT. (R\$)	TOTAL (R\$)
	00140/ORSE	ORSE	AÇO CA - 50 Ø 6,3 A 12,5MM, INCLUSIVE CORTE, DOBRAGEM, MONTAGEM E COLOCACAO DE FERRAGENS NAS FORMAS, PARA SUPERESTRUTURAS E FUNDAÇÕES - R1	KG		13,05	
INSUMO	00081/ORSE	ORSE	AÇO CA-50 6,3 A 12,5 MM	KG	1	9,00	9,00
INSUMO	378	SINAPI	ARMADOR (HORISTA)	H	0,08	20,19	1,61
INSUMO	6111	SINAPI	SERVENTE DE OBRAS (HORISTA)	H	0,08	14,76	1,18
INSUMO	39017	SINAPI	ESPACADOR / DISTANCIADOR CIRCULAR COM ENTRADA LATERAL, EM PLASTICO, PARA VERGALHAO *4,2 A 12,5* MM, COBRIMENTO 20 MM	UN	0,4	0,22	0,08
INSUMO	39315	SINAPI	ESPACADOR / DISTANCIADOR TIPO GARRA DUPLA, EM PLASTICO, COBRIMENTO *20* MM, PARA FERRAGENS DE LAJES E FUNDO DE VIGAS	UN	0,4	0,36	0,14
INSUMO	43132	SINAPI	ARAME RECOZIDO 16 BWG, D = 1,65 MM (0,016 KG/M) OU 18 BWG, D = 1,25 MM (0,01 KG/M)	KG	0,02	21,59	0,43
COMPOSICAO	10549/ORSE	ORSE	ENCARGOS COMPLEMENTARES - SERVENTE	H	0,08	3,95	0,31
COMPOSICAO	10555/ORSE	ORSE	ENCARGOS COMPLEMENTARES - ARMADOR	H	0,08	3,75	0,30
TOTAL SEM BDI - 00140/ORSE							13,05

CLASSE/TIPO	CÓDIGO	FONTE	DESCRIÇÃO	UNID.	COEF.	P. UNIT. (R\$)	TOTAL (R\$)
	03308/ORSE	ORSE	ARGAMASSA EM VOLUME - CIMENTO, CAL E AREIA TRAÇO T-5 (1:2:8) - 1 SACO CIMENTO 50 KG / 2 SACOS CAL 20 KG / 8 PADIOLAS DE AREIA DIM 0,35 X 0,45 X 0,13 M - CONFECCAO MECÂNICA E TRANSPORTE	M3		625,02	
INSUMO	367	SINAPI	AREIA GROSSA - POSTO JAZIDA/FORNECEDOR (RETIRADO NA JAZIDA, SEM TRANSPORTE)	M3	1,216	96,24	117,02
INSUMO	1106	SINAPI	CAL HIDRATADA CH-I PARA ARGAMASSAS	KG	182	1,30	236,60
INSUMO	1379	SINAPI	CIMENTO PORTLAND COMPOSTO CP II-32	KG	182	1,08	196,56
INSUMO	6111	SINAPI	SERVENTE DE OBRAS (HORISTA)	H	4	14,76	59,04
COMPOSICAO	10549/ORSE	ORSE	ENCARGOS COMPLEMENTARES - SERVENTE	H	4	3,95	15,80
TOTAL SEM BDI - 03308/ORSE							625,02

CLASSE/TIPO	CÓDIGO	FONTE	DESCRIÇÃO	UNID.	COEF.	P. UNIT. (R\$)	TOTAL (R\$)
	10550/ORSE	ORSE	ENCARGOS COMPLEMENTARES - PEDREIRO	H		3,78	
INSUMO	00158/ORSE	ORSE	ALMOÇO (PARTICIPAÇÃO DO EMPREGADOR)	UN	0,1018	14,00	1,42
INSUMO	00941/ORSE	ORSE	FARDAMENTO COM MANGAS CURTA	UN	0,0015	193,04	0,28
INSUMO	01651/ORSE	ORSE	OCULOS BRANCO PROTEÇÃO	PR	0,0008	6,00	0,00
INSUMO	02378/ORSE	ORSE	VALE TRANSPORTE	UN	0,0654	4,50	0,29
INSUMO	04174/ORSE	ORSE	DESEMPENADEIRA DE AÇO LISA, CABO MADEIRA, REF:143, ATLAS OU SIMILAR	UN	0,0005	12,90	0,00
INSUMO	04722/ORSE	ORSE	COLHER DE PEDREIRO	UN	0,0004	18,80	0,00
INSUMO	10282/ORSE	ORSE	REGUA DE ALUMÍNIO C/ 2,00M (PARA PEDREIRO)	UN	0,0002	44,00	0,00
INSUMO	10362/ORSE	ORSE	SEGURO DE VIDA E ACIDENTE EM GRUPO	UN	0,0045	12,54	0,05
INSUMO	10492/ORSE	ORSE	CESTA BÁSICA	UN	0,0045	205,00	0,92
INSUMO	10517/ORSE	ORSE	EXAMES ADMISSOINAIS/DEMISSOINAIS (CHECKUP)	CJ	0,0004	300,00	0,12
INSUMO	10596/ORSE	ORSE	PROTETOR AURICULAR	UN	0,0045	4,81	0,02
INSUMO	10599/ORSE	ORSE	PROTETOR SOLAR FPS 30 COM 120ML	UN	0,0018	18,00	0,03
INSUMO	10761/ORSE	ORSE	REFEIÇÃO - CAFÉ DA MANHÃ (CAFÉ COM LEITE E DOIS PÃES COM MANTEIGA)	UN	0,1018	5,00	0,50
INSUMO	10789/ORSE	ORSE	NÍVEL DE BOLHA DE MADEIRA	UN	0,0002	15,40	0,00
INSUMO	10790/ORSE	ORSE	PRUMO DE FACE	UN	0,0001	25,95	0,00
INSUMO	11243/ORSE	ORSE	MARTELO SEM UNHA	UN	0,0001	28,00	0,00
INSUMO	11245/ORSE	ORSE	DESEMPENADEIRA DE MADEIRA 12X22	UN	0,0007	11,60	0,00
INSUMO	11246/ORSE	ORSE	ESCALA MÉTRICA DE BAMBÚ	UN	0,0007	10,22	0,00
INSUMO	11247/ORSE	ORSE	SERRA MÁRMORE	UN	0,0001	319,90	0,03
INSUMO	11264/ORSE	ORSE	MARRETA DE 1/2 KG COM CABO	UN	0,0002	13,52	0,00
INSUMO	11265/ORSE	ORSE	MARTELO DE BORRACHA COM CABO	UN	0,0004	18,75	0,00
INSUMO	12892	SINAPI	LUVA RASPA DE COURO, CANO CURTO (PUNHO *7* CM)	PAR	0,0023	15,21	0,03
INSUMO	12893	SINAPI	BOTA DE SEGURANCA COM BIQUEIRA DE ACO E COLARINHO ACOLCHOADO	PAR	0,0008	103,39	0,08
INSUMO	12894	SINAPI	CAPA PARA CHUVA EM PVC COM FORRO DE POLIESTER, COM CAPUZ (AMARELA OU AZUL)	UN	0,0002	28,12	0,00
INSUMO	12895	SINAPI	CAPACETE DE SEGURANCA ABA FRONTAL COM SUSPENSAO DE POLIETILENO, SEM JUGULAR (CLASSE B)	UN	0,0006	18,88	0,01
TOTAL SEM BDI - 10550/ORSE							3,78

CLASSE/TIPO	CÓDIGO	FONTE	DESCRIÇÃO	UNID.	COEF.	P. UNIT. (R\$)	TOTAL (R\$)
ARGA	87292	SINAPI	ARGAMASSA TRAÇO 1:2:8 (EM VOLUME DE CIMENTO, CAL E AREIA MÉDIA ÚMIDA) PARA EMBOÇO/MASSA ÚNICA/ASSENTAMENTO DE ALVENARIA DE VEDAÇÃO, PREPARO MECÂNICO COM BETONEIRA 400 L. AF_08/2019	M3		668,37	
COMPOSICAO	88831	SINAPI	BETONEIRA CAPACIDADE NOMINAL DE 400 L, CAPACIDADE DE MISTURA 280 L, MOTOR ELÉTRICO TRIFÁSICO POTÊNCIA DE 2 CV, SEM CARREGADOR - CHI DIURNO. AF_05/2023	CHI	3,45	0,54	1,86
COMPOSICAO	88830	SINAPI	BETONEIRA CAPACIDADE NOMINAL DE 400 L, CAPACIDADE DE MISTURA 280 L, MOTOR ELÉTRICO TRIFÁSICO POTÊNCIA DE 2 CV, SEM CARREGADOR - CHP DIURNO. AF_05/2023	CHP	1,05	2,39	2,50
COMPOSICAO	88377	SINAPI	OPERADOR DE BETONEIRA ESTACIONÁRIA/MISTURADOR COM ENCARGOS COMPLEMENTARES	H	4,5	25,77	115,96
INSUMO	1379	SINAPI	CIMENTO PORTLAND COMPOSTO CP II-32	KG	195,86	1,08	211,52
INSUMO	1106	SINAPI	CAL HIDRATADA CH-I PARA ARGAMASSAS	KG	174,1	1,30	226,33
INSUMO	370	SINAPI	AREIA MÉDIA - POSTO JAZIDA/FORNECEDOR (RETIRADO NA JAZIDA, SEM TRANSPORTE)	M3	1,16	95,00	110,20
TOTAL SEM BDI - 87292							668,37



MUNICÍPIO DE CRISTINO CASTRO - PI
CONSTRUÇÃO DE PRAÇA DA FÉ E REFORMA DA PRAÇA DO SINDICATO - CRISTINO CASTRO - PI | CD
PLANILHA DE COMPOSIÇÕES UNITÁRIAS AUXILIARES - NÍVEL 1

DATA BASE: SINAPI PI 01/2026, SEINFRA CE 28, ORSE SE 12/2025, SICRO PI 10/2025, COM DESONERAÇÃO

LEIS SOCIAIS (%): 97,96

BDI (%): 26,68

CLASSE/TIPO	CÓDIGO	FONTE	DESCRIÇÃO	UNID.	COEF.	P. UNIT. (R\$)	TOTAL (R\$)
ARGA	87377	SINAPI	ARGAMASSA TRAÇO 1:3 (EM VOLUME DE CIMENTO E AREIA GROSSA ÚMIDA) PARA CHAPISCO CONVENCIONAL, PREPARO MANUAL. AF_08/2019	M3		794,40	
COMPOSICAO	88316	SINAPI	SERVENTE COM ENCARGOS COMPLEMENTARES	H	11,02	22,46	247,50
INSUMO	1379	SINAPI	CIMENTO PORTLAND COMPOSTO CP II-32	KG	422,63	1,08	456,44
INSUMO	367	SINAPI	AREIA GROSSA - POSTO JAZIDA/FORNECEDOR (RETIRADO NA JAZIDA, SEM TRANSPORTE)	M3	0,94	96,24	90,46
TOTAL SEM BDI - 87377							794,40

CLASSE/TIPO	CÓDIGO	FONTE	DESCRIÇÃO	UNID.	COEF.	P. UNIT. (R\$)	TOTAL (R\$)
ARGA	87369	SINAPI	ARGAMASSA TRAÇO 1:2:8 (EM VOLUME DE CIMENTO, CAL E AREIA MÉDIA ÚMIDA) PARA EMBOÇO/MASSA ÚNICA/ASSENTAMENTO DE ALVENARIA DE VEDAÇÃO, PREPARO MANUAL. AF_08/2019	M3		787,98	
COMPOSICAO	88316	SINAPI	SERVENTE COM ENCARGOS COMPLEMENTARES	H	11,1	22,46	249,30
INSUMO	1379	SINAPI	CIMENTO PORTLAND COMPOSTO CP II-32	KG	192,52	1,08	207,92
INSUMO	1106	SINAPI	CAL HIDRATADA CH-I PARA ARGAMASSAS	KG	171,13	1,30	222,46
INSUMO	370	SINAPI	AREIA MÉDIA - POSTO JAZIDA/FORNECEDOR (RETIRADO NA JAZIDA, SEM TRANSPORTE)	M3	1,14	95,00	108,30
TOTAL SEM BDI - 87369							787,98

CLASSE/TIPO	CÓDIGO	FONTE	DESCRIÇÃO	UNID.	COEF.	P. UNIT. (R\$)	TOTAL (R\$)
10552/ORSE		ORSE	ENCARGOS COMPLEMENTARES - ELETRICISTA	H		3,76	
INSUMO	00158/ORSE	ORSE	ALMOÇO (PARTICIPAÇÃO DO EMPREGADOR)	UN	0,1018	14,00	1,42
INSUMO	00941/ORSE	ORSE	FARDAMENTO COM MANGAS CURTA	UN	0,0015	193,04	0,28
INSUMO	10651/ORSE	ORSE	ÓCULOS BRANCO PROTEÇÃO	PR	0,0008	6,00	0,00
INSUMO	02378/ORSE	ORSE	VALE TRANSPORTE	UN	0,0654	4,50	0,29
INSUMO	10362/ORSE	ORSE	SEGURO DE VIDA E ACIDENTE EM GRUPO	UN	0,0045	12,54	0,05
INSUMO	10492/ORSE	ORSE	CESTA BÁSICA	UN	0,0045	205,00	0,92
INSUMO	10517/ORSE	ORSE	EXAMES ADMISSÃOIS/DEMISSÃOIS (CHECKUP)	CJ	0,0004	300,00	0,12
INSUMO	10579/ORSE	ORSE	CHAVE DE FENDA CHATA 30 CM	UN	0,0002	26,89	0,00
INSUMO	10596/ORSE	ORSE	PROTETOR AURICULAR	UN	0,0045	4,81	0,02
INSUMO	10599/ORSE	ORSE	PROTETOR SOLAR FPS 30 COM 120ML	UN	0,0018	18,00	0,03
INSUMO	10761/ORSE	ORSE	REFEIÇÃO - CAFÉ DA MANHÃ (CAFÉ COM LEITE E DOIS PÃES COM MANTEIGA)	UN	0,1018	5,00	0,50
INSUMO	11240/ORSE	ORSE	ALICATE COM ISOLAMENTO	UN	0,0002	47,69	0,00
INSUMO	11241/ORSE	ORSE	ALICATE VOLT-AMPERIMETRO	UN	0,0002	140,00	0,02
INSUMO	11242/ORSE	ORSE	CHAVE INGLESA 12"	UN	0,0001	44,00	0,00
INSUMO	12892	SINAPI	LUVA RASPA DE COURO, CANO CURTO (PUNHO ** CM)	PAR	0,0023	15,21	0,03
INSUMO	12893	SINAPI	BOTA DE SEGURANCA COM BIQUEIRA DE ACO E COLARINHO ACOLCHOADO	PAR	0,0007	103,39	0,07
INSUMO	12894	SINAPI	CAPA PARA CHUVA EM PVC COM FORRO DE POLIESTER, COM CAPUZ (AMARELA OU AZUL)	UN	0,0002	28,12	0,00
INSUMO	12895	SINAPI	CAPACETE DE SEGURANCA ABA FRONTAL COM SUSPENSÃO DE POLIETILENO, SEM JUGULAR (CLASSE B)	UN	0,0006	18,88	0,01
TOTAL SEM BDI - 10552/ORSE							3,76

CLASSE/TIPO	CÓDIGO	FONTE	DESCRIÇÃO	UNID.	COEF.	P. UNIT. (R\$)	TOTAL (R\$)
ARGA	87296	SINAPI	ARGAMASSA TRAÇO 1:3:12 (EM VOLUME DE CIMENTO, CAL E AREIA MÉDIA ÚMIDA) PARA EMBOÇO/MASSA ÚNICA/ASSENTAMENTO DE ALVENARIA DE VEDAÇÃO, PREPARO MECÂNICO COM BETONEIRA 600 L. AF_08/2019	M3		606,44	
COMPOSICAO	89226	SINAPI	BETONEIRA CAPACIDADE NOMINAL DE 600 L, CAPACIDADE DE MISTURA 360 L, MOTOR ELÉTRICO TRIFÁSICO POTÊNCIA DE 4 CV, SEM CARREGADOR - CHI DIURNO. AF_05/2023	CHI	2,43	2,20	5,34
COMPOSICAO	89225	SINAPI	BETONEIRA CAPACIDADE NOMINAL DE 600 L, CAPACIDADE DE MISTURA 360 L, MOTOR ELÉTRICO TRIFÁSICO POTÊNCIA DE 4 CV, SEM CARREGADOR - CHP DIURNO. AF_05/2023	CHP	0,74	6,90	5,10
COMPOSICAO	88377	SINAPI	OPERADOR DE BETONEIRA ESTACIONÁRIA/MISTURADOR COM ENCARGOS COMPLEMENTARES	H	3,17	25,77	81,69
COMPOSICAO	88316	SINAPI	SERVENTE COM ENCARGOS COMPLEMENTARES	H	0,76	22,46	17,06
INSUMO	1379	SINAPI	CIMENTO PORTLAND COMPOSTO CP II-32	KG	135,89	1,08	146,76
INSUMO	1106	SINAPI	CAL HIDRATADA CH-I PARA ARGAMASSAS	KG	181,19	1,30	235,54
INSUMO	370	SINAPI	AREIA MÉDIA - POSTO JAZIDA/FORNECEDOR (RETIRADO NA JAZIDA, SEM TRANSPORTE)	M3	1,21	95,00	114,95
TOTAL SEM BDI - 87296							606,44

CLASSE/TIPO	CÓDIGO	FONTE	DESCRIÇÃO	UNID.	COEF.	P. UNIT. (R\$)	TOTAL (R\$)
LIVR	88264	SINAPI	ELETRICISTA COM ENCARGOS COMPLEMENTARES	H		28,42	
COMPOSICAO	95332	SINAPI	CURSO DE CAPACITAÇÃO PARA ELETRICISTA (ENCARGOS COMPLEMENTARES) - HORISTA	H	1	0,75	0,75
INSUMO	43484	SINAPI	EPI - FAMILIA ELETRICISTA - HORISTA (ENCARGOS COMPLEMENTARES - COLETADO CAIXA)	H	1	1,69	1,69
INSUMO	43460	SINAPI	FERRAMENTAS - FAMILIA ELETRICISTA - HORISTA (ENCARGOS COMPLEMENTARES - COLETADO CAIXA)	H	1	1,29	1,29
INSUMO	37373	SINAPI	SEGURO - HORISTA (COLETADO CAIXA - ENCARGOS COMPLEMENTARES)	H	1	0,11	0,11
INSUMO	37372	SINAPI	EXAMES - HORISTA (COLETADO CAIXA - ENCARGOS COMPLEMENTARES)	H	1	1,42	1,42
INSUMO	37371	SINAPI	TRANSPORTE - HORISTA (COLETADO CAIXA - ENCARGOS COMPLEMENTARES)	H	1	0,48	0,48
INSUMO	37370	SINAPI	ALIMENTACAO - HORISTA (COLETADO CAIXA - ENCARGOS COMPLEMENTARES)	H	1	2,49	2,49
INSUMO	2436	SINAPI	ELETRICISTA (HORISTA)	H	1	20,19	20,19
TOTAL SEM BDI - 88264							28,42

CLASSE/TIPO	CÓDIGO	FONTE	DESCRIÇÃO	UNID.	COEF.	P. UNIT. (R\$)	TOTAL (R\$)
LIVR	88247	SINAPI	AUXILIAR DE ELETRICISTA COM ENCARGOS COMPLEMENTARES	H		23,51	
COMPOSICAO	95316	SINAPI	CURSO DE CAPACITAÇÃO PARA AUXILIAR DE ELETRICISTA (ENCARGOS COMPLEMENTARES) - HORISTA	H	1	0,57	0,57
INSUMO	43484	SINAPI	EPI - FAMILIA ELETRICISTA - HORISTA (ENCARGOS COMPLEMENTARES - COLETADO CAIXA)	H	1	1,69	1,69
INSUMO	43460	SINAPI	FERRAMENTAS - FAMILIA ELETRICISTA - HORISTA (ENCARGOS COMPLEMENTARES - COLETADO CAIXA)	H	1	1,29	1,29
INSUMO	37373	SINAPI	SEGURO - HORISTA (COLETADO CAIXA - ENCARGOS COMPLEMENTARES)	H	1	0,11	0,11
INSUMO	37372	SINAPI	EXAMES - HORISTA (COLETADO CAIXA - ENCARGOS COMPLEMENTARES)	H	1	1,42	1,42
INSUMO	37371	SINAPI	TRANSPORTE - HORISTA (COLETADO CAIXA - ENCARGOS COMPLEMENTARES)	H	1	0,48	0,48



MUNICÍPIO DE CRISTINO CASTRO - PI
CONSTRUÇÃO DE PRAÇA DA FÉ E REFORMA DA PRAÇA DO SINDICATO - CRISTINO CASTRO - PI | CD
PLANILHA DE COMPOSIÇÕES UNITÁRIAS AUXILIARES - NÍVEL 1

DATA BASE: SINAPI PI 01/2026, SEINFRA CE 28, ORSE SE 12/2025, SICRO PI 10/2025, COM DESONERAÇÃO

LEIS SOCIAIS (%): 97,96

BDI (%): 26,68

INSUMO	CÓDIGO	SINAPI	ALIMENTAÇÃO - HORISTA (COLETADO CAIXA - ENCARGOS COMPLEMENTARES)	UNID.	COEF.	P. UNIT. (R\$)	TOTAL (R\$)
INSUMO	37370	SINAPI	ALIMENTAÇÃO - HORISTA (COLETADO CAIXA - ENCARGOS COMPLEMENTARES)	H	1	2,49	2,49
INSUMO	247	SINAPI	AJUDANTE DE ELETRICISTA (HORISTA)	H	1	15,46	15,46
TOTAL SEM BDI - 88247							23,51

CLASSE/TIPO	CÓDIGO	FONTE	DESCRIÇÃO	UNID.	COEF.	P. UNIT. (R\$)	TOTAL (R\$)
CUSTH	91285	SINAPI	CORTADORA DE PISO COM MOTOR 4 TEMPOS A GASOLINA, POTÊNCIA DE 13 HP, COM DISCO DE CORTE DIAMANTADO SEGMENTADO PARA CONCRETO, DIÂMETRO DE 350 MM, FURO DE 1" (14 X 1") - CHI DIURNO. AF_08/2015	CHI		0,49	
COMPOSICAO	91280	SINAPI	CORTADORA DE PISO COM MOTOR 4 TEMPOS A GASOLINA, POTÊNCIA DE 13 HP, COM DISCO DE CORTE DIAMANTADO SEGMENTADO PARA CONCRETO, DIÂMETRO DE 350 MM, FURO DE 1" (14 X 1") - JUROS. AF_08/2015	H	1	0,08	0,08
COMPOSICAO	91279	SINAPI	CORTADORA DE PISO COM MOTOR 4 TEMPOS A GASOLINA, POTÊNCIA DE 13 HP, COM DISCO DE CORTE DIAMANTADO SEGMENTADO PARA CONCRETO, DIÂMETRO DE 350 MM, FURO DE 1" (14 X 1") - DEPRECIÇÃO. AF_08/2015	H	1	0,41	0,41
TOTAL SEM BDI - 91285							0,49

CLASSE/TIPO	CÓDIGO	FONTE	DESCRIÇÃO	UNID.	COEF.	P. UNIT. (R\$)	TOTAL (R\$)
CUSTH	91283	SINAPI	CORTADORA DE PISO COM MOTOR 4 TEMPOS A GASOLINA, POTÊNCIA DE 13 HP, COM DISCO DE CORTE DIAMANTADO SEGMENTADO PARA CONCRETO, DIÂMETRO DE 350 MM, FURO DE 1" (14 X 1") - CHP DIURNO. AF_08/2015	CHP		9,57	
COMPOSICAO	91282	SINAPI	CORTADORA DE PISO COM MOTOR 4 TEMPOS A GASOLINA, POTÊNCIA DE 13 HP, COM DISCO DE CORTE DIAMANTADO SEGMENTADO PARA CONCRETO, DIÂMETRO DE 350 MM, FURO DE 1" (14 X 1") - MATERIAIS NA OPERAÇÃO. AF_08/2015	H	1	8,56	8,56
COMPOSICAO	91281	SINAPI	CORTADORA DE PISO COM MOTOR 4 TEMPOS A GASOLINA, POTÊNCIA DE 13 HP, COM DISCO DE CORTE DIAMANTADO SEGMENTADO PARA CONCRETO, DIÂMETRO DE 350 MM, FURO DE 1" (14 X 1") - MANUTENÇÃO. AF_08/2015	H	1	0,52	0,52
COMPOSICAO	91280	SINAPI	CORTADORA DE PISO COM MOTOR 4 TEMPOS A GASOLINA, POTÊNCIA DE 13 HP, COM DISCO DE CORTE DIAMANTADO SEGMENTADO PARA CONCRETO, DIÂMETRO DE 350 MM, FURO DE 1" (14 X 1") - JUROS. AF_08/2015	H	1	0,08	0,08
COMPOSICAO	91279	SINAPI	CORTADORA DE PISO COM MOTOR 4 TEMPOS A GASOLINA, POTÊNCIA DE 13 HP, COM DISCO DE CORTE DIAMANTADO SEGMENTADO PARA CONCRETO, DIÂMETRO DE 350 MM, FURO DE 1" (14 X 1") - DEPRECIÇÃO. AF_08/2015	H	1	0,41	0,41
TOTAL SEM BDI - 91283							9,57

CLASSE/TIPO	CÓDIGO	FONTE	DESCRIÇÃO	UNID.	COEF.	P. UNIT. (R\$)	TOTAL (R\$)
CUSTH	91278	SINAPI	PLACA VIBRATÓRIA REVERSÍVEL COM MOTOR 4 TEMPOS A GASOLINA, FORÇA CENTRÍFUGA DE 25 KN (2500 KGF), POTÊNCIA 5,5 CV - CHI DIURNO. AF_08/2015	CHI		0,77	
COMPOSICAO	91274	SINAPI	PLACA VIBRATÓRIA REVERSÍVEL COM MOTOR 4 TEMPOS A GASOLINA, FORÇA CENTRÍFUGA DE 25 KN (2500 KGF), POTÊNCIA 5,5 CV - JUROS. AF_08/2015	H	1	0,16	0,16
COMPOSICAO	91273	SINAPI	PLACA VIBRATÓRIA REVERSÍVEL COM MOTOR 4 TEMPOS A GASOLINA, FORÇA CENTRÍFUGA DE 25 KN (2500 KGF), POTÊNCIA 5,5 CV - DEPRECIÇÃO. AF_08/2015	H	1	0,61	0,61
TOTAL SEM BDI - 91278							0,77

CLASSE/TIPO	CÓDIGO	FONTE	DESCRIÇÃO	UNID.	COEF.	P. UNIT. (R\$)	TOTAL (R\$)
CUSTH	91277	SINAPI	PLACA VIBRATÓRIA REVERSÍVEL COM MOTOR 4 TEMPOS A GASOLINA, FORÇA CENTRÍFUGA DE 25 KN (2500 KGF), POTÊNCIA 5,5 CV - CHP DIURNO. AF_08/2015	CHP		10,04	
COMPOSICAO	91276	SINAPI	PLACA VIBRATÓRIA REVERSÍVEL COM MOTOR 4 TEMPOS A GASOLINA, FORÇA CENTRÍFUGA DE 25 KN (2500 KGF), POTÊNCIA 5,5 CV - MATERIAIS NA OPERAÇÃO. AF_08/2015	H	1	8,51	8,51
COMPOSICAO	91275	SINAPI	PLACA VIBRATÓRIA REVERSÍVEL COM MOTOR 4 TEMPOS A GASOLINA, FORÇA CENTRÍFUGA DE 25 KN (2500 KGF), POTÊNCIA 5,5 CV - MANUTENÇÃO. AF_08/2015	H	1	0,76	0,76
COMPOSICAO	91274	SINAPI	PLACA VIBRATÓRIA REVERSÍVEL COM MOTOR 4 TEMPOS A GASOLINA, FORÇA CENTRÍFUGA DE 25 KN (2500 KGF), POTÊNCIA 5,5 CV - JUROS. AF_08/2015	H	1	0,16	0,16
COMPOSICAO	91273	SINAPI	PLACA VIBRATÓRIA REVERSÍVEL COM MOTOR 4 TEMPOS A GASOLINA, FORÇA CENTRÍFUGA DE 25 KN (2500 KGF), POTÊNCIA 5,5 CV - DEPRECIÇÃO. AF_08/2015	H	1	0,61	0,61
TOTAL SEM BDI - 91277							10,04

CLASSE/TIPO	CÓDIGO	FONTE	DESCRIÇÃO	UNID.	COEF.	P. UNIT. (R\$)	TOTAL (R\$)
LIVR	88260	SINAPI	CALCETEIRO COM ENCARGOS COMPLEMENTARES	H		27,63	
COMPOSICAO	95328	SINAPI	CURSO DE CAPACITAÇÃO PARA CALCETEIRO (ENCARGOS COMPLEMENTARES) - HORISTA	H	1	0,23	0,23
INSUMO	43489	SINAPI	EPI - FAMILIA PEDREIRO - HORISTA (ENCARGOS COMPLEMENTARES - COLETADO CAIXA)	H	1	1,81	1,81
INSUMO	43465	SINAPI	FERRAMENTAS - FAMILIA PEDREIRO - HORISTA (ENCARGOS COMPLEMENTARES - COLETADO CAIXA)	H	1	0,90	0,90
INSUMO	37373	SINAPI	SEGURO - HORISTA (COLETADO CAIXA - ENCARGOS COMPLEMENTARES)	H	1	0,11	0,11
INSUMO	37372	SINAPI	EXAMES - HORISTA (COLETADO CAIXA - ENCARGOS COMPLEMENTARES)	H	1	1,42	1,42
INSUMO	37371	SINAPI	TRANSPORTE - HORISTA (COLETADO CAIXA - ENCARGOS COMPLEMENTARES)	H	1	0,48	0,48
INSUMO	37370	SINAPI	ALIMENTAÇÃO - HORISTA (COLETADO CAIXA - ENCARGOS COMPLEMENTARES)	H	1	2,49	2,49

MUNICÍPIO DE CRISTINO CASTRO - PI
CONSTRUÇÃO DE PRAÇA DA FÉ E REFORMA DA PRAÇA DO SINDICATO - CRISTINO CASTRO - PI | CD
PLANILHA DE COMPOSIÇÕES UNITÁRIAS AUXILIARES - NÍVEL 1

DATA BASE: SINAPI PI 01/2026, SEINFRA CE 28, ORSE SE 12/2025, SICRO PI 10/2025, COM DESONERAÇÃO				LEIS SOCIAIS (%):		97,96	BDI (%):		26,68
INSUMO	4759	SINAPI	CALCETEIRO / RASTELEIRO (HORISTA)	H	1	20,19		20,19	
TOTAL SEM BDI - 88260									
CLASSE/TIPO	CÓDIGO	FONTE	DESCRIÇÃO	UNID.	COEF.	P. UNIT. (R\$)	TOTAL (R\$)		
ARGA	88629	SINAPI	ARGAMASSA TRAÇO 1:3 (EM VOLUME DE CIMENTO E AREIA MÉDIA ÚMIDA), PREPARO MANUAL. AF_08/2019	M3		815,72			
COMPOSICAO	88316	SINAPI	SERVENTE COM ENCARGOS COMPLEMENTARES	H	8,57	22,46	192,48		
INSUMO	1379	SINAPI	CIMENTO PORTLAND COMPOSTO CP II-32	KG	482,96	1,08	521,59		
INSUMO	370	SINAPI	AREIA MÉDIA - POSTO JAZIDA/FORNECEDOR (RETIRADO NA JAZIDA, SEM TRANSPORTE)	M3	1,07	95,00	101,65		
TOTAL SEM BDI - 88629									
CLASSE/TIPO	CÓDIGO	FONTE	DESCRIÇÃO	UNID.	COEF.	P. UNIT. (R\$)	TOTAL (R\$)		
	C0171	SEINFRA	ARGAMASSA DE CIMENTO E AREIA S/PEN. TRAÇO 1:4	M3		545,38			
INSUMO	12543	SEINFRA	SERVENTE	H	10	18,46	184,60		
INSUMO	10109	SEINFRA	AREIA MÉDIA	M3	1,216	83,58	101,63		
INSUMO	10805	SEINFRA	CIMENTO PORTLAND	KG	365	0,71	259,15		
TOTAL SEM BDI - C0171									
CLASSE/TIPO	CÓDIGO	FONTE	DESCRIÇÃO	UNID.	COEF.	P. UNIT. (R\$)	TOTAL (R\$)		
LIVR	88310	SINAPI	PINTOR COM ENCARGOS COMPLEMENTARES	H		29,86			
COMPOSICAO	95372	SINAPI	CURSO DE CAPACITAÇÃO PARA PINTOR (ENCARGOS COMPLEMENTARES) - HORISTA	H	1	0,29	0,29		
INSUMO	43490	SINAPI	EPI - FAMILIA PINTOR - HORISTA (ENCARGOS COMPLEMENTARES - COLETADO CAIXA)	H	1	2,30	2,30		
INSUMO	43466	SINAPI	FERRAMENTAS - FAMILIA PINTOR - HORISTA (ENCARGOS COMPLEMENTARES - COLETADO CAIXA)	H	1	2,58	2,58		
INSUMO	37373	SINAPI	SEGURO - HORISTA (COLETADO CAIXA - ENCARGOS COMPLEMENTARES)	H	1	0,11	0,11		
INSUMO	37372	SINAPI	EXAMES - HORISTA (COLETADO CAIXA - ENCARGOS COMPLEMENTARES)	H	1	1,42	1,42		
INSUMO	37371	SINAPI	TRANSPORTE - HORISTA (COLETADO CAIXA - ENCARGOS COMPLEMENTARES)	H	1	0,48	0,48		
INSUMO	37370	SINAPI	ALIMENTACAO - HORISTA (COLETADO CAIXA - ENCARGOS COMPLEMENTARES)	H	1	2,49	2,49		
INSUMO	4783	SINAPI	PINTOR (HORISTA)	H	1	20,19	20,19		
TOTAL SEM BDI - 88310									
CLASSE/TIPO	CÓDIGO	FONTE	DESCRIÇÃO	UNID.	COEF.	P. UNIT. (R\$)	TOTAL (R\$)		
PRODC	102486	SINAPI	CONCRETO FCK = 15MPA, TRAÇO 1:3,4:3,4 (EM MASSA SECA DE CIMENTO/ AREIA MÉDIA/ SEIXO ROLADO) - PREPARO MANUAL. AF_05/2021	M3		1.011,86			
COMPOSICAO	88316	SINAPI	SERVENTE COM ENCARGOS COMPLEMENTARES	H	6,2883	22,46	140,11		
INSUMO	4734	SINAPI	SEIXO ROLADO PARA APLICACAO EM CONCRETO (POSTO PEDREIRA/FORNECEDOR, SEM FRETE)	M3	0,5946	818,17	486,48		
INSUMO	1379	SINAPI	CIMENTO PORTLAND COMPOSTO CP II-32	KG	283,3092	1,08	305,97		
INSUMO	370	SINAPI	AREIA MÉDIA - POSTO JAZIDA/FORNECEDOR (RETIRADO NA JAZIDA, SEM TRANSPORTE)	M3	0,8348	95,00	79,30		
TOTAL SEM BDI - 102486									
CLASSE/TIPO	CÓDIGO	FONTE	DESCRIÇÃO	UNID.	COEF.	P. UNIT. (R\$)	TOTAL (R\$)		
ACES	104658	SINAPI	PISO PODOTÁTIL DE ALERTA OU DIRECIONAL, DE CONCRETO, ASSENTADO SOBRE ARGAMASSA. AF_03/2024	M2		146,49			
COMPOSICAO	88316	SINAPI	SERVENTE COM ENCARGOS COMPLEMENTARES	H	1,279	22,46	28,72		
COMPOSICAO	88309	SINAPI	PEDREIRO COM ENCARGOS COMPLEMENTARES	H	0,639	27,82	17,77		
INSUMO	36178	SINAPI	PISO TATIL / PODOTATIL, LADRILHO HIDRAULICO/CONCRETO, *40 X 40* CM, E = 2,5* CM, PADRAO TATIL ALERTA OU DIRECIONAL, COR NATURAL	UN	6,4375	13,57	87,35		
INSUMO	34357	SINAPI	REJUNTE CIMENTICIO, QUALQUER COR	KG	0,24	4,28	1,02		
INSUMO	34353	SINAPI	ARGAMASSA COLANTE AC II	KG	8,62	1,35	11,63		
TOTAL SEM BDI - 104658									
CLASSE/TIPO	CÓDIGO	FONTE	DESCRIÇÃO	UNID.	COEF.	P. UNIT. (R\$)	TOTAL (R\$)		
PRODC	94965	SINAPI	CONCRETO FCK = 25MPA, TRAÇO 1:2,3:2,7 (EM MASSA SECA DE CIMENTO/ AREIA MÉDIA/ BRITA 1) - PREPARO MECÂNICO COM BETONEIRA 400 L. AF_05/2021	M3		699,84			
COMPOSICAO	88831	SINAPI	BETONEIRA CAPACIDADE NOMINAL DE 400 L, CAPACIDADE DE MISTURA 280 L, MOTOR ELÉTRICO TRIFÁSICO POTÊNCIA DE 2 CV, SEM CARREGADOR - CHI DIURNO. AF_05/2023	CHI	0,7103	0,54	0,38		
COMPOSICAO	88830	SINAPI	BETONEIRA CAPACIDADE NOMINAL DE 400 L, CAPACIDADE DE MISTURA 280 L, MOTOR ELÉTRICO TRIFÁSICO POTÊNCIA DE 2 CV, SEM CARREGADOR - CHP DIURNO. AF_05/2023	CHP	0,7534	2,39	1,80		
COMPOSICAO	88377	SINAPI	OPERADOR DE BETONEIRA ESTACIONÁRIA/MISTURADOR COM ENCARGOS COMPLEMENTARES	H	1,4637	25,77	37,71		
COMPOSICAO	88316	SINAPI	SERVENTE COM ENCARGOS COMPLEMENTARES	H	2,3117	22,46	51,92		
INSUMO	4721	SINAPI	PEDRA BRITADA N. 1 (9,5 A 19 MM) POSTO PEDREIRA/FORNECEDOR, SEM FRETE	M3	0,5934	248,89	147,69		
INSUMO	1379	SINAPI	CIMENTO PORTLAND COMPOSTO CP II-32	KG	362,6579	1,08	391,67		
INSUMO	370	SINAPI	AREIA MÉDIA - POSTO JAZIDA/FORNECEDOR (RETIRADO NA JAZIDA, SEM TRANSPORTE)	M3	0,7229	95,00	68,67		
TOTAL SEM BDI - 94965									
CLASSE/TIPO	CÓDIGO	FONTE	DESCRIÇÃO	UNID.	COEF.	P. UNIT. (R\$)	TOTAL (R\$)		
	00087/ORSE	ORSE	FORMA PLANA PARA FUNDAÇÕES, EM COMPENSADO RESINADO 12MM, 04 USOS	M2		87,51			
INSUMO	00630/ORSE	ORSE	COMPENSADO RESINADO 12MM - MADEIRIT OU SIMILAR	M2	0,28	44,17	12,36		
INSUMO	01569/ORSE	ORSE	MADEIRA MISTA SERRADA (BARROTE) 6 X 6CM - 0,0036 M3/M (ANGELIM, LOURO)	M	0,25	6,69	1,67		
INSUMO	1213	SINAPI	CARPINTEIRO DE FORMAS PARA CONCRETO (HORISTA)	H	1,37	20,19	27,66		
INSUMO	2692	SINAPI	DESMOLDANTE PROTETOR PARA FORMAS DE MADEIRA, DE BASE OLEOSA EMULSIONADA EM AGUA	L	0,015	9,88	0,14		
INSUMO	4509	SINAPI	SARRAFO *2,5 X 10* CM EM PINUS, MISTA OU EQUIVALENTE DA REGIAO - BRUTA	M	1	5,05	5,05		
INSUMO	5067	SINAPI	PREGO DE ACO POLIDO COM CABECA 16 X 24 (2 1/4 X 12)	KG	0,3	21,68	6,50		
INSUMO	6111	SINAPI	SERVENTE DE OBRAS (HORISTA)	H	1,37	14,76	20,22		
INSUMO	43130	SINAPI	ARAME GALVANIZADO 12 BWG, D = 2,76 MM (0,048 KG/M) OU 14 BWG, D = 2,11 MM (0,026 KG/M)	KG	0,15	21,59	3,23		
COMPOSICAO	10549/ORSE	ORSE	ENCARGOS COMPLEMENTARES - SERVENTE	H	1,37	3,95	5,41		



MUNICÍPIO DE CRISTINO CASTRO - PI
CONSTRUÇÃO DE PRAÇA DA FÉ E REFORMA DA PRAÇA DO SINDICATO - CRISTINO CASTRO - PI | CD
PLANILHA DE COMPOSIÇÕES UNITÁRIAS AUXILIARES - NÍVEL 1

DATA BASE: SINAPI PI 01/2026, SEINFRA CE 28, ORSE SE 12/2025, SICRO PI 10/2025, COM DESONERAÇÃO						LEIS SOCIAIS (%):	97,96	BDI (%):	26,68
COMPOSICAO	10551/ORSE	ORSE	ENCARGOS COMPLEMENTARES - CARPINTEIRO	H	1,37	3,85	5,27		
TOTAL SEM BDI - 00087/ORSE							87,51		
CLASSE/TIPO	CÓDIGO	FONTE	DESCRIÇÃO	UNID.	COEF.	P. UNIT. (R\$)	TOTAL (R\$)		
	00094/ORSE	ORSE	CONCRETO CICLÓPICO	M3		865,06			
INSUMO	01715/ORSE	ORSE	PEDRA DE MÃO GRANÍTICA	M3	0,5	129,48	64,74		
INSUMO	367	SINAPI	AREIA GROSSA - POSTO JAZIDA/FORNECEDOR (RETIRADO NA JAZIDA, SEM TRANSPORTE)	M3	0,436	96,24	41,96		
INSUMO	1379	SINAPI	CIMENTO PORTLAND COMPOSTO CP II-32	KG	238,14	1,08	257,19		
INSUMO	4718	SINAPI	PEDRA BRITADA N. 2 (19 A 38 MM) POSTO PEDREIRA/FORNECEDOR, SEM FRETE	M3	0,615	250,20	153,87		
INSUMO	4750	SINAPI	PEDREIRO (HORISTA)	H	2	20,19	40,38		
INSUMO	6111	SINAPI	SERVENTE DE OBRAS (HORISTA)	H	16	14,76	236,16		
COMPOSICAO	10549/ORSE	ORSE	ENCARGOS COMPLEMENTARES - SERVENTE	H	16	3,95	63,20		
COMPOSICAO	10550/ORSE	ORSE	ENCARGOS COMPLEMENTARES - PEDREIRO	H	2	3,78	7,56		
TOTAL SEM BDI - 00094/ORSE							865,06		
CLASSE/TIPO	CÓDIGO	FONTE	DESCRIÇÃO	UNID.	COEF.	P. UNIT. (R\$)	TOTAL (R\$)		
	00098/ORSE	ORSE	CONCRETO SIMPLES USINADO FCK=25MPa, BOMBEADO, LANÇADO E ADENSADO EM SUPERESTRUTURA	M3		673,91			
INSUMO	34493	SINAPI	CONCRETO USINADO BOMBEAVEL, CLASSE DE RESISTENCIA C25, COM BRITA 0 E 1, SLUMP = 100 +/- 20 MM, EXCLUI SERVICO DE BOMBEAMENTO (NBR 8953)	M3	1	565,50	565,50		
INSUMO	44535	SINAPI	SERVICO DE BOMBEAMENTO DE CONCRETO COM CONSUMO MINIMO DE 40 M3, (DISPONIBILIZACAO DE BOMBA), SEM O LANÇAMENTO	M3	1	56,55	56,55		
COMPOSICAO	00128/ORSE	ORSE	LANÇAMENTO DE CONCRETO USINADO, BOMBEADO, EM PEÇAS ARMADAS DA SUPERESTRUTURA, INCLUSIVE COLOCAÇÃO, ADENSAMENTO E ACABAMENTO	M3	1	51,86	51,86		
TOTAL SEM BDI - 00098/ORSE							673,91		
CLASSE/TIPO	CÓDIGO	FONTE	DESCRIÇÃO	UNID.	COEF.	P. UNIT. (R\$)	TOTAL (R\$)		
	00155/ORSE	ORSE	ALVENARIA TIJOLO CERÂMICO MACIÇO (5X9X19), ESP = 0,09M (SINGELA), COM ARGAMASSA TRAÇO T5 - 1:2:8 (CIMENTO / CAL / AREIA) C/ JUNTA DE 2,0CM - R1	M2		121,04			
INSUMO	02212/ORSE	ORSE	TIJOLO CERÂMICO MACIÇO 5 X 9 X 19CM	UN	68	0,70	47,60		
INSUMO	4750	SINAPI	PEDREIRO (HORISTA)	H	1,52	20,19	30,68		
INSUMO	6111	SINAPI	SERVENTE DE OBRAS (HORISTA)	H	0,91	14,76	13,43		
COMPOSICAO	03308/ORSE	ORSE	ARGAMASSA EM VOLUME - CIMENTO, CAL E AREIA TRAÇO T-5 (1:2:8) - 1 SACO CIMENTO 50 KG / 2 SACOS CAL 20 KG / 8 PADIOLAS DE AREIA DIM 0.35 X 0.45 X 0.13 M - CONFECÇÃO MECÂNICA E TRANSPORTE	M3	0,032	625,02	20,00		
COMPOSICAO	10549/ORSE	ORSE	ENCARGOS COMPLEMENTARES - SERVENTE	H	0,91	3,95	3,59		
COMPOSICAO	10550/ORSE	ORSE	ENCARGOS COMPLEMENTARES - PEDREIRO	H	1,52	3,78	5,74		
TOTAL SEM BDI - 00155/ORSE							121,04		
CLASSE/TIPO	CÓDIGO	FONTE	DESCRIÇÃO	UNID.	COEF.	P. UNIT. (R\$)	TOTAL (R\$)		
	01908/ORSE	ORSE	REBOCO OU EMBOÇO EXTERNO, DE PAREDE, COM ARGAMASSA TRAÇO T5 - 1:2:8 (CIMENTO / CAL / AREIA), ESPESURA 2,0 CM	M2		38,09			
INSUMO	4750	SINAPI	PEDREIRO (HORISTA)	H	0,6	20,19	12,11		
INSUMO	6111	SINAPI	SERVENTE DE OBRAS (HORISTA)	H	0,6	14,76	8,85		
COMPOSICAO	03308/ORSE	ORSE	ARGAMASSA EM VOLUME - CIMENTO, CAL E AREIA TRAÇO T-5 (1:2:8) - 1 SACO CIMENTO 50 KG / 2 SACOS CAL 20 KG / 8 PADIOLAS DE AREIA DIM 0.35 X 0.45 X 0.13 M - CONFECÇÃO MECÂNICA E TRANSPORTE	M3	0,02	625,02	12,50		
COMPOSICAO	10549/ORSE	ORSE	ENCARGOS COMPLEMENTARES - SERVENTE	H	0,6	3,95	2,37		
COMPOSICAO	10550/ORSE	ORSE	ENCARGOS COMPLEMENTARES - PEDREIRO	H	0,6	3,78	2,26		
TOTAL SEM BDI - 01908/ORSE							38,09		
CLASSE/TIPO	CÓDIGO	FONTE	DESCRIÇÃO	UNID.	COEF.	P. UNIT. (R\$)	TOTAL (R\$)		
	02279/ORSE	ORSE	EMASSAMENTO DE SUPERFÍCIE, COM APLICAÇÃO DE 01 DEMÃO DE MASSA ACRÍLICA, LIXAMENTO E RETOQUES - REV 03	M2		15,81			
INSUMO	01602/ORSE	ORSE	MASSA ACRÍLICA	L	0,36	6,72	2,41		
INSUMO	3767	SINAPI	LIXA EM FOLHA PARA PAREDE OU MADEIRA, NUMERO 120, COR VERMELHA	UN	0,3	0,94	0,28		
INSUMO	4783	SINAPI	PINTOR (HORISTA)	H	0,35	20,19	7,06		
INSUMO	6111	SINAPI	SERVENTE DE OBRAS (HORISTA)	H	0,25	14,76	3,69		
COMPOSICAO	10549/ORSE	ORSE	ENCARGOS COMPLEMENTARES - SERVENTE	H	0,25	3,95	0,98		
COMPOSICAO	10553/ORSE	ORSE	ENCARGOS COMPLEMENTARES - PINTOR	H	0,35	3,99	1,39		
TOTAL SEM BDI - 02279/ORSE							15,81		
CLASSE/TIPO	CÓDIGO	FONTE	DESCRIÇÃO	UNID.	COEF.	P. UNIT. (R\$)	TOTAL (R\$)		
	02282/ORSE	ORSE	PREPARO DE SUPERFÍCIE COM LIXAMENTO E APLICAÇÃO DE 01 DEMÃO DE LÍQUIDO SELADOR ACRÍLICO	M2		8,48			
INSUMO	01332/ORSE	ORSE	LÍQUIDO SELADOR ACRÍLICO	L	0,2	6,66	1,33		
INSUMO	3767	SINAPI	LIXA EM FOLHA PARA PAREDE OU MADEIRA, NUMERO 120, COR VERMELHA	UN	0,5	0,94	0,47		
INSUMO	4783	SINAPI	PINTOR (HORISTA)	H	0,2	20,19	4,03		
INSUMO	6111	SINAPI	SERVENTE DE OBRAS (HORISTA)	H	0,1	14,76	1,47		
COMPOSICAO	10549/ORSE	ORSE	ENCARGOS COMPLEMENTARES - SERVENTE	H	0,1	3,95	0,39		
COMPOSICAO	10553/ORSE	ORSE	ENCARGOS COMPLEMENTARES - PINTOR	H	0,2	3,99	0,79		
TOTAL SEM BDI - 02282/ORSE							8,48		
CLASSE/TIPO	CÓDIGO	FONTE	DESCRIÇÃO	UNID.	COEF.	P. UNIT. (R\$)	TOTAL (R\$)		
	02288/ORSE	ORSE	PINTURA DE ACABAMENTO COM APLICAÇÃO DE 02 DEMAÇOS DE TINTA ACRÍLICA CONVENCIONAL	M2		18,76			
INSUMO	4783	SINAPI	PINTOR (HORISTA)	H	0,4	20,19	8,07		
INSUMO	6111	SINAPI	SERVENTE DE OBRAS (HORISTA)	H	0,2	14,76	2,95		
INSUMO	7356	SINAPI	TINTA LATEX ACRILICA PREMIUM, COR BRANCO FOSCO	L	0,18	29,79	5,36		
COMPOSICAO	10549/ORSE	ORSE	ENCARGOS COMPLEMENTARES - SERVENTE	H	0,2	3,95	0,79		
COMPOSICAO	10553/ORSE	ORSE	ENCARGOS COMPLEMENTARES - PINTOR	H	0,4	3,99	1,59		
TOTAL SEM BDI - 02288/ORSE							18,76		
CLASSE/TIPO	CÓDIGO	FONTE	DESCRIÇÃO	UNID.	COEF.	P. UNIT. (R\$)	TOTAL (R\$)		
	02497/ORSE	ORSE	ESCAVAÇÃO MANUAL DE VALA OU CAVA EM MATERIAL DE 1ª CATEGORIA, PROFUNDIDADE ATÉ 1,50M	M3		56,13			
INSUMO	6111	SINAPI	SERVENTE DE OBRAS (HORISTA)	H	3	14,76	44,28		
COMPOSICAO	10549/ORSE	ORSE	ENCARGOS COMPLEMENTARES - SERVENTE	H	3	3,95	11,85		
TOTAL SEM BDI - 02497/ORSE							56,13		

MUNICÍPIO DE CRISTINO CASTRO - PI
CONSTRUÇÃO DE PRAÇA DA FÉ E REFORMA DA PRAÇA DO SINDICATO - CRISTINO CASTRO - PI | CD
PLANILHA DE COMPOSIÇÕES UNITÁRIAS AUXILIARES - NÍVEL 1

DATA BASE: SINAPI PI 01/2026, SEINFRA CE 28, ORSE SE 12/2025, SICRO PI 10/2025, COM DESONERAÇÃO

LEIS SOCIAIS (%): 97,96

BDI (%): 26,68

CLASSE/TIPO	CÓDIGO	FONTE	DESCRIÇÃO	UNID.	COEF.	P. UNIT. (R\$)	TOTAL (R\$)
	02509/ORSE	ORSE	CARGA MANUAL DE MATERIAL DE 1ª CATEGORIA	M3		11,22	
INSUMO	6111	SINAPI	SERVENTE DE OBRAS (HORISTA)	H	0,6	14,76	8,85
COMPOSICAO	10549/ORSE	ORSE	ENCARGOS COMPLEMENTARES - SERVENTE	H	0,6	3,95	2,37
TOTAL SEM BDI - 02509/ORSE							11,22

CLASSE/TIPO	CÓDIGO	FONTE	DESCRIÇÃO	UNID.	COEF.	P. UNIT. (R\$)	TOTAL (R\$)
	03310/ORSE	ORSE	CHAPISCO EM PAREDE COM ARGAMASSA TRAÇO T1 - 1:3 (CIMENTO / AREIA) - REVISADO 08/2015	M2		7,56	
INSUMO	4750	SINAPI	PEDREIRO (HORISTA)	H	0,1	20,19	2,01
INSUMO	6111	SINAPI	SERVENTE DE OBRAS (HORISTA)	H	0,1	14,76	1,47
COMPOSICAO	01903/ORSE	ORSE	ARGAMASSA CIMENTO E AREIA TRAÇO T-1 (1:3) - 1 SACO CIMENTO 50KG / 3 PADIOLAS AREIA DIM. 0.35 X 0.45 X 0.23 M - CONFECÇÃO MECÂNICA E TRANSPORTE	M3	0,005	665,81	3,32
COMPOSICAO	10549/ORSE	ORSE	ENCARGOS COMPLEMENTARES - SERVENTE	H	0,1	3,95	0,39
COMPOSICAO	10550/ORSE	ORSE	ENCARGOS COMPLEMENTARES - PEDREIRO	H	0,1	3,78	0,37
TOTAL SEM BDI - 03310/ORSE							7,56



MUNICÍPIO DE CRISTINO CASTRO - PI
CONSTRUÇÃO DE PRAÇA DA FÉ E REFORMA DA PRAÇA DO SINDICATO - CRISTINO CASTRO - PI | CD
PLANILHA DE COMPOSIÇÕES UNITÁRIAS AUXILIARES - NÍVEL 2

DATA BASE: SINAPI PI 01/2026, SEINFRA CE 28, ORSE SE 12/2025, SICRO PI 10/2025, COM DESONERAÇÃO

LEIS SOCIAIS (%): 97,96

BDI (%): 26,68

CLASSE/TIPO	CÓDIGO	FONTE	DESCRIÇÃO	UNID.	COEF.	P. UNIT. (R\$)	TOTAL (R\$)
LIVR	95402	SINAPI	CURSO DE CAPACITAÇÃO PARA ENGENHEIRO CIVIL DE OBRA JÚNIOR (ENCARGOS COMPLEMENTARES) - HORISTA	H		1,82	
INSUMO	2706	SINAPI	ENGENHEIRO CIVIL DE OBRA JUNIOR (HORISTA)	H	0,01476	123,98	1,82
TOTAL SEM BDI - 95402							1,82

CLASSE/TIPO	CÓDIGO	FONTE	DESCRIÇÃO	UNID.	COEF.	P. UNIT. (R\$)	TOTAL (R\$)
LIVR	95405	SINAPI	CURSO DE CAPACITAÇÃO PARA MESTRE DE OBRAS (ENCARGOS COMPLEMENTARES) - HORISTA	H		1,04	
INSUMO	4069	SINAPI	MESTRE DE OBRAS (HORISTA)	H	0,0212	49,35	1,04
TOTAL SEM BDI - 95405							1,04

CLASSE/TIPO	CÓDIGO	FONTE	DESCRIÇÃO	UNID.	COEF.	P. UNIT. (R\$)	TOTAL (R\$)
LIVR	100288	SINAPI	CURSO DE CAPACITAÇÃO PARA VIGIA DIURNO (ENCARGOS COMPLEMENTARES) - HORISTA	H		0,07	
INSUMO	34345	SINAPI	VIGIA DIURNO (HORISTA)	H	0,00509	14,76	0,07
TOTAL SEM BDI - 100288							0,07

CLASSE/TIPO	CÓDIGO	FONTE	DESCRIÇÃO	UNID.	COEF.	P. UNIT. (R\$)	TOTAL (R\$)
LIVR	88310	SINAPI	PINTOR COM ENCARGOS COMPLEMENTARES	H		29,86	
COMPOSICAO	95372	SINAPI	CURSO DE CAPACITAÇÃO PARA PINTOR (ENCARGOS COMPLEMENTARES) - HORISTA	H	1	0,29	0,29
INSUMO	43490	SINAPI	EPI - FAMILIA PINTOR - HORISTA (ENCARGOS COMPLEMENTARES - COLETADO CAIXA)	H	1	2,30	2,30
INSUMO	43466	SINAPI	FERRAMENTAS - FAMILIA PINTOR - HORISTA (ENCARGOS COMPLEMENTARES - COLETADO CAIXA)	H	1	2,58	2,58
INSUMO	37373	SINAPI	SEGURO - HORISTA (COLETADO CAIXA - ENCARGOS COMPLEMENTARES)	H	1	0,11	0,11
INSUMO	37372	SINAPI	EXAMES - HORISTA (COLETADO CAIXA - ENCARGOS COMPLEMENTARES)	H	1	1,42	1,42
INSUMO	37371	SINAPI	TRANSPORTE - HORISTA (COLETADO CAIXA - ENCARGOS COMPLEMENTARES)	H	1	0,48	0,48
INSUMO	37370	SINAPI	ALIMENTACAO - HORISTA (COLETADO CAIXA - ENCARGOS COMPLEMENTARES)	H	1	2,49	2,49
INSUMO	4783	SINAPI	PINTOR (HORISTA)	H	1	20,19	20,19
TOTAL SEM BDI - 88310							29,86

CLASSE/TIPO	CÓDIGO	FONTE	DESCRIÇÃO	UNID.	COEF.	P. UNIT. (R\$)	TOTAL (R\$)
LIVR	95378	SINAPI	CURSO DE CAPACITAÇÃO PARA SERVENTE (ENCARGOS COMPLEMENTARES) - HORISTA	H		0,31	
INSUMO	6111	SINAPI	SERVENTE DE OBRAS (HORISTA)	H	0,0212	14,76	0,31
TOTAL SEM BDI - 95378							0,31

CLASSE/TIPO	CÓDIGO	FONTE	DESCRIÇÃO	UNID.	COEF.	P. UNIT. (R\$)	TOTAL (R\$)
LIVR	95330	SINAPI	CURSO DE CAPACITAÇÃO PARA CARPINTEIRO DE FÓRMAS (ENCARGOS COMPLEMENTARES) - HORISTA	H		0,23	
INSUMO	1213	SINAPI	CARPINTEIRO DE FORMAS PARA CONCRETO (HORISTA)	H	0,01154	20,19	0,23
TOTAL SEM BDI - 95330							0,23

CLASSE/TIPO	CÓDIGO	FONTE	DESCRIÇÃO	UNID.	COEF.	P. UNIT. (R\$)	TOTAL (R\$)
LIVR	88316	SINAPI	SERVENTE COM ENCARGOS COMPLEMENTARES	H		22,46	
COMPOSICAO	95378	SINAPI	CURSO DE CAPACITAÇÃO PARA SERVENTE (ENCARGOS COMPLEMENTARES) - HORISTA	H	1	0,31	0,31
INSUMO	43491	SINAPI	EPI - FAMILIA SERVENTE - HORISTA (ENCARGOS COMPLEMENTARES - COLETADO CAIXA)	H	1	1,89	1,89
INSUMO	43467	SINAPI	FERRAMENTAS - FAMILIA SERVENTE - HORISTA (ENCARGOS COMPLEMENTARES - COLETADO CAIXA)	H	1	1,00	1,00
INSUMO	37373	SINAPI	SEGURO - HORISTA (COLETADO CAIXA - ENCARGOS COMPLEMENTARES)	H	1	0,11	0,11
INSUMO	37372	SINAPI	EXAMES - HORISTA (COLETADO CAIXA - ENCARGOS COMPLEMENTARES)	H	1	1,42	1,42
INSUMO	37371	SINAPI	TRANSPORTE - HORISTA (COLETADO CAIXA - ENCARGOS COMPLEMENTARES)	H	1	0,48	0,48
INSUMO	37370	SINAPI	ALIMENTACAO - HORISTA (COLETADO CAIXA - ENCARGOS COMPLEMENTARES)	H	1	2,49	2,49
INSUMO	6111	SINAPI	SERVENTE DE OBRAS (HORISTA)	H	1	14,76	14,76
TOTAL SEM BDI - 88316							22,46

CLASSE/TIPO	CÓDIGO	FONTE	DESCRIÇÃO	UNID.	COEF.	P. UNIT. (R\$)	TOTAL (R\$)
DEPR	91689	SINAPI	SERRA CIRCULAR DE BANCADA COM MOTOR ELÉTRICO POTÊNCIA DE 5HP, COM COIFA PARA DISCO 10" - JUROS. AF_08/2015	H		0,01	
INSUMO	14618	SINAPI	SERRA CIRCULAR DE BANCADA COM MOTOR ELÉTRICO, POTENCIA DE *1600* W, PARA DISCO DE DIAMETRO DE 10" (250 MM)	UN	0,0000148	1.252,51	0,01
TOTAL SEM BDI - 91689							0,01

CLASSE/TIPO	CÓDIGO	FONTE	DESCRIÇÃO	UNID.	COEF.	P. UNIT. (R\$)	TOTAL (R\$)
DEPR	91688	SINAPI	SERRA CIRCULAR DE BANCADA COM MOTOR ELÉTRICO POTÊNCIA DE 5HP, COM COIFA PARA DISCO 10" - DEPRECIACÃO. AF_08/2015	H		0,09	
INSUMO	14618	SINAPI	SERRA CIRCULAR DE BANCADA COM MOTOR ELÉTRICO, POTENCIA DE *1600* W, PARA DISCO DE DIAMETRO DE 10" (250 MM)	UN	0,000072	1.252,51	0,09
TOTAL SEM BDI - 91688							0,09

CLASSE/TIPO	CÓDIGO	FONTE	DESCRIÇÃO	UNID.	COEF.	P. UNIT. (R\$)	TOTAL (R\$)
LIVR	88297	SINAPI	OPERADOR DE MÁQUINAS E EQUIPAMENTOS COM ENCARGOS COMPLEMENTARES	H		25,83	
COMPOSICAO	95360	SINAPI	CURSO DE CAPACITAÇÃO PARA OPERADOR DE MÁQUINAS E EQUIPAMENTOS (ENCARGOS COMPLEMENTARES) - HORISTA	H	1	0,22	0,22
INSUMO	43488	SINAPI	EPI - FAMILIA OPERADOR ESCAVADEIRA - HORISTA (ENCARGOS COMPLEMENTARES - COLETADO CAIXA)	H	1	1,13	1,13
INSUMO	43464	SINAPI	FERRAMENTAS - FAMILIA OPERADOR ESCAVADEIRA - HORISTA (ENCARGOS COMPLEMENTARES - COLETADO CAIXA)	H	1	0,05	0,05
INSUMO	37373	SINAPI	SEGURO - HORISTA (COLETADO CAIXA - ENCARGOS COMPLEMENTARES)	H	1	0,11	0,11
INSUMO	37372	SINAPI	EXAMES - HORISTA (COLETADO CAIXA - ENCARGOS COMPLEMENTARES)	H	1	1,42	1,42
INSUMO	37371	SINAPI	TRANSPORTE - HORISTA (COLETADO CAIXA - ENCARGOS COMPLEMENTARES)	H	1	0,48	0,48
INSUMO	37370	SINAPI	ALIMENTACAO - HORISTA (COLETADO CAIXA - ENCARGOS COMPLEMENTARES)	H	1	2,49	2,49

MUNICÍPIO DE CRISTINO CASTRO - PI
CONSTRUÇÃO DE PRAÇA DA FÉ E REFORMA DA PRAÇA DO SINDICATO - CRISTINO CASTRO - PI | CD
PLANILHA DE COMPOSIÇÕES UNITÁRIAS AUXILIARES - NÍVEL 2

DATA BASE: SINAPI PI 01/2026, SEINFRA CE 28, ORSE SE 12/2025, SICRO PI 10/2025, COM DESONERAÇÃO

LEIS SOCIAIS (%): 97,96

BDI (%): 26,68

INSUMO	4230	SINAPI	OPERADOR DE MAQUINAS E TRATORES DIVERSOS - TERRAPLANAGEM (HORISTA)	H	1	19,93	19,93
TOTAL SEM BDI - 88297							25,83

CLASSE/TIPO	CÓDIGO	FONTE	DESCRIÇÃO	UNID.	COEF.	P. UNIT. (R\$)	TOTAL (R\$)
DEPR	91691	SINAPI	SERRA CIRCULAR DE BANCADA COM MOTOR ELÉTRICO POTÊNCIA DE 5HP, COM COIFA PARA DISCO 10" - MATERIAIS NA OPERAÇÃO. AF_08/2015	H		1,49	
INSUMO	2705	SINAPI	ENERGIA ELÉTRICA ATÉ 2000 KWH INDUSTRIAL, SEM DEMANDA	KWH	1,36	1,10	1,49
TOTAL SEM BDI - 91691							1,49

CLASSE/TIPO	CÓDIGO	FONTE	DESCRIÇÃO	UNID.	COEF.	P. UNIT. (R\$)	TOTAL (R\$)
DEPR	91690	SINAPI	SERRA CIRCULAR DE BANCADA COM MOTOR ELÉTRICO POTÊNCIA DE 5HP, COM COIFA PARA DISCO 10" - MANUTENÇÃO. AF_08/2015	H		0,06	
INSUMO	14618	SINAPI	SERRA CIRCULAR DE BANCADA COM MOTOR ELÉTRICO, POTÊNCIA DE *1600* W, PARA DISCO DE DIÂMETRO DE 10" (250 MM)	UN	0,00005	1.252,51	0,06
TOTAL SEM BDI - 91690							0,06

CLASSE/TIPO	CÓDIGO	FONTE	DESCRIÇÃO	UNID.	COEF.	P. UNIT. (R\$)	TOTAL (R\$)
LIVR	95309	SINAPI	CURSO DE CAPACITAÇÃO PARA AJUDANTE DE CARPINTEIRO (ENCARGOS COMPLEMENTARES) - HORISTA	H		0,22	
INSUMO	6117	SINAPI	CARPINTEIRO AUXILIAR (HORISTA)	H	0,01476	15,46	0,22
TOTAL SEM BDI - 95309							0,22

CLASSE/TIPO	CÓDIGO	FONTE	DESCRIÇÃO	UNID.	COEF.	P. UNIT. (R\$)	TOTAL (R\$)
LIVR	95390	SINAPI	CURSO DE CAPACITAÇÃO PARA JARDINEIRO (ENCARGOS COMPLEMENTARES) - HORISTA	H		0,08	
INSUMO	44503	SINAPI	JARDINEIRO (HORISTA)	H	0,00509	15,81	0,08
TOTAL SEM BDI - 95390							0,08

CLASSE/TIPO	CÓDIGO	FONTE	DESCRIÇÃO	UNID.	COEF.	P. UNIT. (R\$)	TOTAL (R\$)
DEPR	91466	SINAPI	GUINDAUTO HIDRÁULICO, CAPACIDADE MÁXIMA DE CARGA 6200 KG, MOMENTO MÁXIMO DE CARGA 11,7 TM, ALCANCE MÁXIMO HORIZONTAL 9,70 M, INCLUSIVE CAMINHÃO TOCO PBT 16.000 KG, POTÊNCIA DE 189 CV - IMPOSTOS E SEGUROS. AF_08/2015	H		4,21	
INSUMO	37752	SINAPI	CAMINHÃO TOCO, PESO BRUTO TOTAL 16000 KG, CARGA UTIL MÁXIMA 11030 KG, DISTÂNCIA ENTRE EIXOS 5,41 M, POTÊNCIA 185 CV (INCLUI CABINE E CHASSI, NÃO INCLUI CARROCERIA)	UN	0,0000057	591.575,65	3,37
INSUMO	3363	SINAPI	GUINDAUTO HIDRÁULICO, CAPACIDADE MÁXIMA DE CARGA 6200 KG, MOMENTO MÁXIMO DE CARGA 11,7 TM, ALCANCE MÁXIMO HORIZONTAL 9,70 M, PARA MONTAGEM SOBRE CHASSI DE CAMINHÃO PBT MÍNIMO 13000 KG (INCLUI MONTAGEM, NÃO INCLUI CAMINHÃO)	UN	0,0000058	144.875,00	0,84
TOTAL SEM BDI - 91466							4,21

CLASSE/TIPO	CÓDIGO	FONTE	DESCRIÇÃO	UNID.	COEF.	P. UNIT. (R\$)	TOTAL (R\$)
DEPR	89260	SINAPI	GUINDAUTO HIDRÁULICO, CAPACIDADE MÁXIMA DE CARGA 6200 KG, MOMENTO MÁXIMO DE CARGA 11,7 TM, ALCANCE MÁXIMO HORIZONTAL 9,70 M, INCLUSIVE CAMINHÃO TOCO PBT 16.000 KG, POTÊNCIA DE 189 CV - JUROS. AF_06/2014	H		10,42	
INSUMO	37752	SINAPI	CAMINHÃO TOCO, PESO BRUTO TOTAL 16000 KG, CARGA UTIL MÁXIMA 11030 KG, DISTÂNCIA ENTRE EIXOS 5,41 M, POTÊNCIA 185 CV (INCLUI CABINE E CHASSI, NÃO INCLUI CARROCERIA)	UN	0,0000141	591.575,65	8,34
INSUMO	3363	SINAPI	GUINDAUTO HIDRÁULICO, CAPACIDADE MÁXIMA DE CARGA 6200 KG, MOMENTO MÁXIMO DE CARGA 11,7 TM, ALCANCE MÁXIMO HORIZONTAL 9,70 M, PARA MONTAGEM SOBRE CHASSI DE CAMINHÃO PBT MÍNIMO 13000 KG (INCLUI MONTAGEM, NÃO INCLUI CAMINHÃO)	UN	0,0000144	144.875,00	2,08
TOTAL SEM BDI - 89260							10,42

CLASSE/TIPO	CÓDIGO	FONTE	DESCRIÇÃO	UNID.	COEF.	P. UNIT. (R\$)	TOTAL (R\$)
DEPR	89259	SINAPI	GUINDAUTO HIDRÁULICO, CAPACIDADE MÁXIMA DE CARGA 6200 KG, MOMENTO MÁXIMO DE CARGA 11,7 TM, ALCANCE MÁXIMO HORIZONTAL 9,70 M, INCLUSIVE CAMINHÃO TOCO PBT 16.000 KG, POTÊNCIA DE 189 CV - DEPRECIÇÃO. AF_06/2014	H		28,27	
INSUMO	37752	SINAPI	CAMINHÃO TOCO, PESO BRUTO TOTAL 16000 KG, CARGA UTIL MÁXIMA 11030 KG, DISTÂNCIA ENTRE EIXOS 5,41 M, POTÊNCIA 185 CV (INCLUI CABINE E CHASSI, NÃO INCLUI CARROCERIA)	UN	0,0000343	591.575,65	20,29
INSUMO	3363	SINAPI	GUINDAUTO HIDRÁULICO, CAPACIDADE MÁXIMA DE CARGA 6200 KG, MOMENTO MÁXIMO DE CARGA 11,7 TM, ALCANCE MÁXIMO HORIZONTAL 9,70 M, PARA MONTAGEM SOBRE CHASSI DE CAMINHÃO PBT MÍNIMO 13000 KG (INCLUI MONTAGEM, NÃO INCLUI CAMINHÃO)	UN	0,0000551	144.875,00	7,98
TOTAL SEM BDI - 89259							28,27

CLASSE/TIPO	CÓDIGO	FONTE	DESCRIÇÃO	UNID.	COEF.	P. UNIT. (R\$)	TOTAL (R\$)
LIVR	88286	SINAPI	MOTORISTA OPERADOR DE MUNCK COM ENCARGOS COMPLEMENTARES	H		28,67	
COMPOSICAO	95351	SINAPI	CURSO DE CAPACITAÇÃO PARA MOTORISTA OPERADOR DE MUNCK (ENCARGOS COMPLEMENTARES) - HORISTA	H	1	0,37	0,37
INSUMO	43488	SINAPI	EPI - FAMÍLIA OPERADOR ESCAVADEIRA - HORISTA (ENCARGOS COMPLEMENTARES - COLETADO CAIXA)	H	1	1,13	1,13
INSUMO	43464	SINAPI	FERRAMENTAS - FAMÍLIA OPERADOR ESCAVADEIRA - HORISTA (ENCARGOS COMPLEMENTARES - COLETADO CAIXA)	H	1	0,05	0,05
INSUMO	37373	SINAPI	SEGURO - HORISTA (COLETADO CAIXA - ENCARGOS COMPLEMENTARES)	H	1	0,11	0,11
INSUMO	37372	SINAPI	EXAMES - HORISTA (COLETADO CAIXA - ENCARGOS COMPLEMENTARES)	H	1	1,42	1,42
INSUMO	37371	SINAPI	TRANSPORTE - HORISTA (COLETADO CAIXA - ENCARGOS COMPLEMENTARES)	H	1	0,48	0,48
INSUMO	37370	SINAPI	ALIMENTAÇÃO - HORISTA (COLETADO CAIXA - ENCARGOS COMPLEMENTARES)	H	1	2,49	2,49
INSUMO	4096	SINAPI	MOTORISTA OPERADOR DE CAMINHÃO COM MUNCK (HORISTA)	H	1	22,62	22,62
TOTAL SEM BDI - 88286							28,67

MUNICÍPIO DE CRISTINO CASTRO - PI
CONSTRUÇÃO DE PRAÇA DA FÉ E REFORMA DA PRAÇA DO SINDICATO - CRISTINO CASTRO - PI | CD
PLANILHA DE COMPOSIÇÕES UNITÁRIAS AUXILIARES - NÍVEL 2

DATA BASE: SINAPI PI 01/2026, SEINFRA CE 28, ORSE SE 12/2025, SICRO PI 10/2025, COM DESONERAÇÃO

LEIS SOCIAIS (%): 97,96

BDI (%): 26,68

CLASSE/TIPO	CÓDIGO	FONTE	DESCRIÇÃO	UNID.	COEF.	P. UNIT. (R\$)	TOTAL (R\$)
DEPR	91467	SINAPI	GUINDAUTO HIDRÁULICO, CAPACIDADE MÁXIMA DE CARGA 6200 KG, MOMENTO MÁXIMO DE CARGA 11,7 TM, ALCANCE MÁXIMO HORIZONTAL 9,70 M, INCLUSIVE CAMINHÃO TOCO PBT 16.000 KG, POTÊNCIA DE 189 CV - MATERIAIS NA OPERAÇÃO. AF_08/2015	H		159,90	
INSUMO	4221	SINAPI	OLEO DIESEL COMBUSTIVEL COMUM METROPOLITANO S-10 OU S-500	L	26,43	6,05	159,90
TOTAL SEM BDI - 91467							159,90

CLASSE/TIPO	CÓDIGO	FONTE	DESCRIÇÃO	UNID.	COEF.	P. UNIT. (R\$)	TOTAL (R\$)
DEPR	89262	SINAPI	GUINDAUTO HIDRÁULICO, CAPACIDADE MÁXIMA DE CARGA 6200 KG, MOMENTO MÁXIMO DE CARGA 11,7 TM, ALCANCE MÁXIMO HORIZONTAL 9,70 M, INCLUSIVE CAMINHÃO TOCO PBT 16.000 KG, POTÊNCIA DE 189 CV - MANUTENÇÃO. AF_06/2014	H		48,01	
INSUMO	37752	SINAPI	CAMINHÃO TOCO, PESO BRUTO TOTAL 16000 KG, CARGA UTIL MAXIMA 11030 KG, DISTANCIA ENTRE EIXOS 5,41 M, POTENCIA 185 CV (INCLUI CABINE E CHASSI, NAO INCLUI CARROCERIA)	UN	0,0000643	591.575,65	38,03
INSUMO	3363	SINAPI	GUINDAUTO HIDRAULICO, CAPACIDADE MAXIMA DE CARGA 6200 KG, MOMENTO MAXIMO DE CARGA 11,7 TM, ALCANCE MAXIMO HORIZONTAL 9,70 M, PARA MONTAGEM SOBRE CHASSI DE CAMINHÃO PBT MINIMO 13000 KG (INCLUI MONTAGEM, NAO INCLUI CAMINHÃO)	UN	0,0000689	144.875,00	9,98
TOTAL SEM BDI - 89262							48,01

CLASSE/TIPO	CÓDIGO	FONTE	DESCRIÇÃO	UNID.	COEF.	P. UNIT. (R\$)	TOTAL (R\$)
DEPR	88858	SINAPI	RETROESCAVADEIRA SOBRE RODAS COM CARREGADEIRA, TRAÇÃO 4X4, POTÊNCIA LÍQ. 88 HP, CAÇAMBA CARREG. CAP. MÍN. 1 M3, CAÇAMBA RETRO CAP. 0,26 M3, PESO OPERACIONAL MÍN. 6.674 KG, PROFUNDIDADE ESCAVAÇÃO MÁX. 4,37 M - JUROS. AF_06/2014	H		6,90	
INSUMO	36531	SINAPI	RETROESCAVADEIRA SOBRE RODAS COM CARREGADEIRA, TRACAO 4 X 4, POTENCIA LIQUIDA 88 HP, PESO OPERACIONAL MINIMO DE 6674 KG, CAPACIDADE DA CARREGADEIRA DE 1,00 M3 E DA RETROESCAVADEIRA MINIMA DE 0,26 M3, PROFUNDIDADE DE ESCAVACAO MAXIMA DE 4,37 M	UN	0,0000148	466.463,38	6,90
TOTAL SEM BDI - 88858							6,90

CLASSE/TIPO	CÓDIGO	FONTE	DESCRIÇÃO	UNID.	COEF.	P. UNIT. (R\$)	TOTAL (R\$)
DEPR	88857	SINAPI	RETROESCAVADEIRA SOBRE RODAS COM CARREGADEIRA, TRAÇÃO 4X4, POTÊNCIA LÍQ. 88 HP, CAÇAMBA CARREG. CAP. MÍN. 1 M3, CAÇAMBA RETRO CAP. 0,26 M3, PESO OPERACIONAL MÍN. 6.674 KG, PROFUNDIDADE ESCAVAÇÃO MÁX. 4,37 M - DEPRECIACÃO. AF_06/2014	H		26,12	
INSUMO	36531	SINAPI	RETROESCAVADEIRA SOBRE RODAS COM CARREGADEIRA, TRACAO 4 X 4, POTENCIA LIQUIDA 88 HP, PESO OPERACIONAL MINIMO DE 6674 KG, CAPACIDADE DA CARREGADEIRA DE 1,00 M3 E DA RETROESCAVADEIRA MINIMA DE 0,26 M3, PROFUNDIDADE DE ESCAVACAO MAXIMA DE 4,37 M	UN	0,000056	466.463,38	26,12
TOTAL SEM BDI - 88857							26,12

CLASSE/TIPO	CÓDIGO	FONTE	DESCRIÇÃO	UNID.	COEF.	P. UNIT. (R\$)	TOTAL (R\$)
LIVR	88294	SINAPI	OPERADOR DE ESCAVADEIRA COM ENCARGOS COMPLEMENTARES	H		28,70	
COMPOSICAO	95357	SINAPI	CURSO DE CAPACITAÇÃO PARA OPERADOR DE ESCAVADEIRA (ENCARGOS COMPLEMENTARES) - HORISTA	H	1	0,26	0,26
INSUMO	43488	SINAPI	EPI - FAMILIA OPERADOR ESCAVADEIRA - HORISTA (ENCARGOS COMPLEMENTARES - COLETADO CAIXA)	H	1	1,13	1,13
INSUMO	43464	SINAPI	FERRAMENTAS - FAMILIA OPERADOR ESCAVADEIRA - HORISTA (ENCARGOS COMPLEMENTARES - COLETADO CAIXA)	H	1	0,05	0,05
INSUMO	37373	SINAPI	SEGURO - HORISTA (COLETADO CAIXA - ENCARGOS COMPLEMENTARES)	H	1	0,11	0,11
INSUMO	37372	SINAPI	EXAMES - HORISTA (COLETADO CAIXA - ENCARGOS COMPLEMENTARES)	H	1	1,42	1,42
INSUMO	37371	SINAPI	TRANSPORTE - HORISTA (COLETADO CAIXA - ENCARGOS COMPLEMENTARES)	H	1	0,48	0,48
INSUMO	37370	SINAPI	ALIMENTACAO - HORISTA (COLETADO CAIXA - ENCARGOS COMPLEMENTARES)	H	1	2,49	2,49
INSUMO	4234	SINAPI	OPERADOR DE ESCAVADEIRA (HORISTA)	H	1	22,76	22,76
TOTAL SEM BDI - 88294							28,70

CLASSE/TIPO	CÓDIGO	FONTE	DESCRIÇÃO	UNID.	COEF.	P. UNIT. (R\$)	TOTAL (R\$)
DEPR	53786	SINAPI	RETROESCAVADEIRA SOBRE RODAS COM CARREGADEIRA, TRAÇÃO 4X4, POTÊNCIA LÍQ. 88 HP, CAÇAMBA CARREG. CAP. MÍN. 1 M3, CAÇAMBA RETRO CAP. 0,26 M3, PESO OPERACIONAL MÍN. 6.674 KG, PROFUNDIDADE ESCAVAÇÃO MÁX. 4,37 M - MATERIAIS NA OPERAÇÃO. AF_06/2014	H		51,60	
INSUMO	4221	SINAPI	OLEO DIESEL COMBUSTIVEL COMUM METROPOLITANO S-10 OU S-500	L	8,53	6,05	51,60
TOTAL SEM BDI - 53786							51,60

CLASSE/TIPO	CÓDIGO	FONTE	DESCRIÇÃO	UNID.	COEF.	P. UNIT. (R\$)	TOTAL (R\$)
DEPR	5664	SINAPI	RETROESCAVADEIRA SOBRE RODAS COM CARREGADEIRA, TRAÇÃO 4X4, POTÊNCIA LÍQ. 88 HP, CAÇAMBA CARREG. CAP. MÍN. 1 M3, CAÇAMBA RETRO CAP. 0,26 M3, PESO OPERACIONAL MÍN. 6.674 KG, PROFUNDIDADE ESCAVAÇÃO MÁX. 4,37 M - MANUTENÇÃO. AF_06/2014	H		32,65	
INSUMO	36531	SINAPI	RETROESCAVADEIRA SOBRE RODAS COM CARREGADEIRA, TRACAO 4 X 4, POTENCIA LIQUIDA 88 HP, PESO OPERACIONAL MINIMO DE 6674 KG, CAPACIDADE DA CARREGADEIRA DE 1,00 M3 E DA RETROESCAVADEIRA MINIMA DE 0,26 M3, PROFUNDIDADE DE ESCAVACAO MAXIMA DE 4,37 M	UN	0,00007	466.463,38	32,65
TOTAL SEM BDI - 5664							32,65



MUNICÍPIO DE CRISTINO CASTRO - PI
CONSTRUÇÃO DE PRAÇA DA FÉ E REFORMA DA PRAÇA DO SINDICATO - CRISTINO CASTRO - PI | CD
PLANILHA DE COMPOSIÇÕES UNITÁRIAS AUXILIARES - NÍVEL 2

DATA BASE: SINAPI PI 01/2026, SEINFRA CE 28, ORSE SE 12/2025, SICRO PI 10/2025, COM DESONERAÇÃO						LEIS SOCIAIS (%):	97,96	BDI (%):	26,68
CLASSE/TIPO	CÓDIGO	FONTE	DESCRIÇÃO	UNID.	COEF.	P. UNIT. (R\$)	TOTAL (R\$)		
DEPR	90961	SINAPI	COMPRESSOR DE AR REBOCÁVEL, VAZÃO 89 PCM, PRESSÃO EFETIVA DE TRABALHO 102 PSI, MOTOR DIESEL, POTÊNCIA 20 CV - JUROS. AF_06/2015	H		1,88			
INSUMO	13803	SINAPI	COMPRESSOR DE AR REBOCAVEL, VAZAO 89 PCM, PRESSAO EFETIVA DE TRABALHO *102* PSI, MOTOR DIESEL, POTENCIA *20* CV	UN	0,0000143	131.850,00	1,88		
TOTAL SEM BDI - 90961							1,88		
CLASSE/TIPO	CÓDIGO	FONTE	DESCRIÇÃO	UNID.	COEF.	P. UNIT. (R\$)	TOTAL (R\$)		
DEPR	90960	SINAPI	COMPRESSOR DE AR REBOCÁVEL, VAZÃO 89 PCM, PRESSÃO EFETIVA DE TRABALHO 102 PSI, MOTOR DIESEL, POTÊNCIA 20 CV - DEPRECIÇÃO. AF_06/2015	H		7,02			
INSUMO	13803	SINAPI	COMPRESSOR DE AR REBOCAVEL, VAZAO 89 PCM, PRESSAO EFETIVA DE TRABALHO *102* PSI, MOTOR DIESEL, POTENCIA *20* CV	UN	0,0000533	131.850,00	7,02		
TOTAL SEM BDI - 90960							7,02		
CLASSE/TIPO	CÓDIGO	FONTE	DESCRIÇÃO	UNID.	COEF.	P. UNIT. (R\$)	TOTAL (R\$)		
DEPR	90963	SINAPI	COMPRESSOR DE AR REBOCÁVEL, VAZÃO 89 PCM, PRESSÃO EFETIVA DE TRABALHO 102 PSI, MOTOR DIESEL, POTÊNCIA 20 CV - MATERIAIS NA OPERAÇÃO. AF_06/2015	H		15,12			
INSUMO	4221	SINAPI	OLEO DIESEL COMBUSTIVEL COMUM METROPOLITANO S-10 OU S-500	L	2,5	6,05	15,12		
TOTAL SEM BDI - 90963							15,12		
CLASSE/TIPO	CÓDIGO	FONTE	DESCRIÇÃO	UNID.	COEF.	P. UNIT. (R\$)	TOTAL (R\$)		
DEPR	90962	SINAPI	COMPRESSOR DE AR REBOCÁVEL, VAZÃO 89 PCM, PRESSÃO EFETIVA DE TRABALHO 102 PSI, MOTOR DIESEL, POTÊNCIA 20 CV - MANUTENÇÃO. AF_06/2015	H		8,79			
INSUMO	13803	SINAPI	COMPRESSOR DE AR REBOCAVEL, VAZAO 89 PCM, PRESSAO EFETIVA DE TRABALHO *102* PSI, MOTOR DIESEL, POTENCIA *20* CV	UN	0,0000667	131.850,00	8,79		
TOTAL SEM BDI - 90962							8,79		
CLASSE/TIPO	CÓDIGO	FONTE	DESCRIÇÃO	UNID.	COEF.	P. UNIT. (R\$)	TOTAL (R\$)		
LIVR	95371	SINAPI	CURSO DE CAPACITAÇÃO PARA PEDREIRO (ENCARGOS COMPLEMENTARES) - HORISTA	H		0,42			
INSUMO	4750	SINAPI	PEDREIRO (HORISTA)	H	0,0212	20,19	0,42		
TOTAL SEM BDI - 95371							0,42		
CLASSE/TIPO	CÓDIGO	FONTE	DESCRIÇÃO	UNID.	COEF.	P. UNIT. (R\$)	TOTAL (R\$)		
DEPR	95115	SINAPI	MARTELETE OU ROMPEDOR PNEUMÁTICO MANUAL, 28 KG, COM SILENCIADOR - JUROS. AF_07/2016	H		0,09			
INSUMO	41898	SINAPI	MARTELO DEMOLIDOR PNEUMATICO MANUAL, PESO DE 28 KG, COM SILENCIADOR	UN	0,0000148	6.164,14	0,09		
TOTAL SEM BDI - 95115							0,09		
CLASSE/TIPO	CÓDIGO	FONTE	DESCRIÇÃO	UNID.	COEF.	P. UNIT. (R\$)	TOTAL (R\$)		
DEPR	95114	SINAPI	MARTELETE OU ROMPEDOR PNEUMÁTICO MANUAL, 28 KG, COM SILENCIADOR - DEPRECIÇÃO. AF_07/2016	H		0,39			
INSUMO	41898	SINAPI	MARTELO DEMOLIDOR PNEUMATICO MANUAL, PESO DE 28 KG, COM SILENCIADOR	UN	0,000064	6.164,14	0,39		
TOTAL SEM BDI - 95114							0,39		
CLASSE/TIPO	CÓDIGO	FONTE	DESCRIÇÃO	UNID.	COEF.	P. UNIT. (R\$)	TOTAL (R\$)		
LIVR	88298	SINAPI	OPERADOR DE MARTELETE OU MARTELETEIRO COM ENCARGOS COMPLEMENTARES	H		22,84			
COMPOSICAO	95361	SINAPI	CURSO DE CAPACITAÇÃO PARA OPERADOR DE MARTELETE OU MARTELETEIRO (ENCARGOS COMPLEMENTARES) - HORISTA	H	1	0,14	0,14		
INSUMO	43488	SINAPI	EPI - FAMILIA OPERADOR ESCAVADEIRA - HORISTA (ENCARGOS COMPLEMENTARES - COLETADO CAIXA)	H	1	1,13	1,13		
INSUMO	43464	SINAPI	FERRAMENTAS - FAMILIA OPERADOR ESCAVADEIRA - HORISTA (ENCARGOS COMPLEMENTARES - COLETADO CAIXA)	H	1	0,05	0,05		
INSUMO	37373	SINAPI	SEGURO - HORISTA (COLETADO CAIXA - ENCARGOS COMPLEMENTARES)	H	1	0,11	0,11		
INSUMO	37372	SINAPI	EXAMES - HORISTA (COLETADO CAIXA - ENCARGOS COMPLEMENTARES)	H	1	1,42	1,42		
INSUMO	37371	SINAPI	TRANSPORTE - HORISTA (COLETADO CAIXA - ENCARGOS COMPLEMENTARES)	H	1	0,48	0,48		
INSUMO	37370	SINAPI	ALIMENTACAO - HORISTA (COLETADO CAIXA - ENCARGOS COMPLEMENTARES)	H	1	2,49	2,49		
INSUMO	4257	SINAPI	OPERADOR DE MARTELETE OU MARTELETEIRO (HORISTA)	H	1	17,02	17,02		
TOTAL SEM BDI - 88298							22,84		
CLASSE/TIPO	CÓDIGO	FONTE	DESCRIÇÃO	UNID.	COEF.	P. UNIT. (R\$)	TOTAL (R\$)		
DEPR	53863	SINAPI	MARTELETE OU ROMPEDOR PNEUMÁTICO MANUAL, 28 KG, COM SILENCIADOR - MANUTENÇÃO. AF_07/2016	H		0,49			
INSUMO	41898	SINAPI	MARTELO DEMOLIDOR PNEUMATICO MANUAL, PESO DE 28 KG, COM SILENCIADOR	UN	0,00008	6.164,14	0,49		
TOTAL SEM BDI - 53863							0,49		
CLASSE/TIPO	CÓDIGO	FONTE	DESCRIÇÃO	UNID.	COEF.	P. UNIT. (R\$)	TOTAL (R\$)		
LIVR	95344	SINAPI	CURSO DE CAPACITAÇÃO PARA MONTADOR DE ESTRUTURA METÁLICA (ENCARGOS COMPLEMENTARES) - HORISTA	H		0,17			
INSUMO	44497	SINAPI	MONTADOR DE ESTRUTURAS METALICAS HORISTA	H	0,01154	15,55	0,17		
TOTAL SEM BDI - 95344							0,17		
CLASSE/TIPO	CÓDIGO	FONTE	DESCRIÇÃO	UNID.	COEF.	P. UNIT. (R\$)	TOTAL (R\$)		
DEPR	91402	SINAPI	CAMINHÃO BASCULANTE 6 M3 TOCO, PESO BRUTO TOTAL 16.000 KG, CARGA ÚTIL MÁXIMA 11.130 KG, DISTÂNCIA ENTRE EIXOS 5,36 M, POTÊNCIA 185 CV, INCLUSIVE CAÇAMBA METÁLICA - IMPOSTOS E SEGUROS. AF_06/2014	H		3,61			
INSUMO	37752	SINAPI	CAMINHÃO TOCO, PESO BRUTO TOTAL 16000 KG, CARGA UTIL MAXIMA 11030 KG, DISTANCIA ENTRE EIXOS 5,41 M, POTENCIA 185 CV (INCLUI CABINE E CHASSI, NAO INCLUI CARROCERIA)	UN	0,0000057	591.575,65	3,37		

MUNICÍPIO DE CRISTINO CASTRO - PI
CONSTRUÇÃO DE PRAÇA DA FÉ E REFORMA DA PRAÇA DO SINDICATO - CRISTINO CASTRO - PI | CD
PLANILHA DE COMPOSIÇÕES UNITÁRIAS AUXILIARES - NÍVEL 2

DATA BASE: SINAPI PI 01/2026, SEINFRA CE 28, ORSE SE 12/2025, SICRO PI 10/2025, COM DESONERAÇÃO				LEIS SOCIAIS (%): 97,96		BDI (%): 26,68	
INSUMO	37733	SINAPI	CACAMBA METÁLICA BASCULANTE COM CAPACIDADE DE 6 M3 (INCLUI MONTAGEM, NAO INCLUI CAMINHÃO)	UN	0,000059	41.013,98	0,24
TOTAL SEM BDI - 91402							3,61

CLASSE/TIPO	CÓDIGO	FONTE	DESCRIÇÃO	UNID.	COEF.	P. UNIT. (R\$)	TOTAL (R\$)
LIVR	88281	SINAPI	MOTORISTA DE BASCULANTE COM ENCARGOS COMPLEMENTARES	H		26,74	
COMPOSICAO	95346	SINAPI	CURSO DE CAPACITAÇÃO PARA MOTORISTA DE BASCULANTE (ENCARGOS COMPLEMENTARES) - HORISTA	H	1	0,10	0,10
INSUMO	43488	SINAPI	EPI - FAMILIA OPERADOR ESCAVADEIRA - HORISTA (ENCARGOS COMPLEMENTARES - COLETADO CAIXA)	H	1	1,13	1,13
INSUMO	43464	SINAPI	FERRAMENTAS - FAMILIA OPERADOR ESCAVADEIRA - HORISTA (ENCARGOS COMPLEMENTARES - COLETADO CAIXA)	H	1	0,05	0,05
INSUMO	37373	SINAPI	SEGURO - HORISTA (COLETADO CAIXA - ENCARGOS COMPLEMENTARES)	H	1	0,11	0,11
INSUMO	37372	SINAPI	EXAMES - HORISTA (COLETADO CAIXA - ENCARGOS COMPLEMENTARES)	H	1	1,42	1,42
INSUMO	37371	SINAPI	TRANSPORTE - HORISTA (COLETADO CAIXA - ENCARGOS COMPLEMENTARES)	H	1	0,48	0,48
INSUMO	37370	SINAPI	ALIMENTACAO - HORISTA (COLETADO CAIXA - ENCARGOS COMPLEMENTARES)	H	1	2,49	2,49
INSUMO	20020	SINAPI	MOTORISTA DE CAMINHÃO-BASCULANTE (HORISTA)	H	1	20,96	20,96
TOTAL SEM BDI - 88281							26,74

CLASSE/TIPO	CÓDIGO	FONTE	DESCRIÇÃO	UNID.	COEF.	P. UNIT. (R\$)	TOTAL (R\$)
DEPR	7059	SINAPI	CAMINHÃO BASCULANTE 6 M3 TOCO, PESO BRUTO TOTAL 16.000 KG, CARGA ÚTIL MÁXIMA 11.130 KG, DISTÂNCIA ENTRE EIXOS 5,36 M, POTÊNCIA 185 CV, INCLUSIVE CAÇAMBA METÁLICA - JUROS. AF_06/2014	H		8,93	
INSUMO	37752	SINAPI	CAMINHÃO TOCO, PESO BRUTO TOTAL 16000 KG, CARGA UTIL MÁXIMA 11030 KG, DISTANCIA ENTRE EIXOS 5,41 M, POTENCIA 185 CV (INCLUI CABINE E CHASSI, NAO INCLUI CARROCERIA)	UN	0,0000141	591.575,65	8,34
INSUMO	37733	SINAPI	CACAMBA METÁLICA BASCULANTE COM CAPACIDADE DE 6 M3 (INCLUI MONTAGEM, NAO INCLUI CAMINHÃO)	UN	0,0000146	41.013,98	0,59
TOTAL SEM BDI - 7059							8,93

CLASSE/TIPO	CÓDIGO	FONTE	DESCRIÇÃO	UNID.	COEF.	P. UNIT. (R\$)	TOTAL (R\$)
DEPR	7058	SINAPI	CAMINHÃO BASCULANTE 6 M3 TOCO, PESO BRUTO TOTAL 16.000 KG, CARGA ÚTIL MÁXIMA 11.130 KG, DISTÂNCIA ENTRE EIXOS 5,36 M, POTÊNCIA 185 CV, INCLUSIVE CAÇAMBA METÁLICA - DEPRECIACÃO. AF_06/2014	H		22,70	
INSUMO	37752	SINAPI	CAMINHÃO TOCO, PESO BRUTO TOTAL 16000 KG, CARGA UTIL MÁXIMA 11030 KG, DISTANCIA ENTRE EIXOS 5,41 M, POTENCIA 185 CV (INCLUI CABINE E CHASSI, NAO INCLUI CARROCERIA)	UN	0,0000342	591.575,65	20,23
INSUMO	37733	SINAPI	CACAMBA METÁLICA BASCULANTE COM CAPACIDADE DE 6 M3 (INCLUI MONTAGEM, NAO INCLUI CAMINHÃO)	UN	0,0000603	41.013,98	2,47
TOTAL SEM BDI - 7058							22,70

CLASSE/TIPO	CÓDIGO	FONTE	DESCRIÇÃO	UNID.	COEF.	P. UNIT. (R\$)	TOTAL (R\$)
DEPR	7061	SINAPI	CAMINHÃO BASCULANTE 6 M3 TOCO, PESO BRUTO TOTAL 16.000 KG, CARGA ÚTIL MÁXIMA 11.130 KG, DISTÂNCIA ENTRE EIXOS 5,36 M, POTÊNCIA 185 CV, INCLUSIVE CAÇAMBA METÁLICA - MATERIAIS NA OPERAÇÃO. AF_06/2014	H		82,40	
INSUMO	4221	SINAPI	OLEO DIESEL COMBUSTIVEL COMUM METROPOLITANO 5-10 OU 5-500	L	13,62	6,05	82,40
TOTAL SEM BDI - 7061							82,40

CLASSE/TIPO	CÓDIGO	FONTE	DESCRIÇÃO	UNID.	COEF.	P. UNIT. (R\$)	TOTAL (R\$)
DEPR	7060	SINAPI	CAMINHÃO BASCULANTE 6 M3 TOCO, PESO BRUTO TOTAL 16.000 KG, CARGA ÚTIL MÁXIMA 11.130 KG, DISTÂNCIA ENTRE EIXOS 5,36 M, POTÊNCIA 185 CV, INCLUSIVE CAÇAMBA METÁLICA - MANUTENÇÃO. AF_06/2014	H		41,45	
INSUMO	37752	SINAPI	CAMINHÃO TOCO, PESO BRUTO TOTAL 16000 KG, CARGA UTIL MÁXIMA 11030 KG, DISTANCIA ENTRE EIXOS 5,41 M, POTENCIA 185 CV (INCLUI CABINE E CHASSI, NAO INCLUI CARROCERIA)	UN	0,0000642	591.575,65	37,97
INSUMO	37733	SINAPI	CACAMBA METÁLICA BASCULANTE COM CAPACIDADE DE 6 M3 (INCLUI MONTAGEM, NAO INCLUI CAMINHÃO)	UN	0,0000849	41.013,98	3,48
TOTAL SEM BDI - 7060							41,45

CLASSE/TIPO	CÓDIGO	FONTE	DESCRIÇÃO	UNID.	COEF.	P. UNIT. (R\$)	TOTAL (R\$)
DEPR	91532	SINAPI	COMPACTADOR DE SOLOS DE PERCUSSÃO (SOQUETE) COM MOTOR A GASOLINA 4 TEMPOS, POTÊNCIA 4 CV - MATERIAIS NA OPERAÇÃO. AF_08/2015	H		6,08	
INSUMO	4222	SINAPI	GASOLINA COMUM	L	1,03	5,91	6,08
TOTAL SEM BDI - 91532							6,08

CLASSE/TIPO	CÓDIGO	FONTE	DESCRIÇÃO	UNID.	COEF.	P. UNIT. (R\$)	TOTAL (R\$)
DEPR	91531	SINAPI	COMPACTADOR DE SOLOS DE PERCUSSÃO (SOQUETE) COM MOTOR A GASOLINA 4 TEMPOS, POTÊNCIA 4 CV - MANUTENÇÃO. AF_08/2015	H		1,13	
INSUMO	13458	SINAPI	COMPACTADOR DE SOLOS DE PERCURSAO (SOQUETE) COM MOTOR A GASOLINA 4 TEMPOS DE 4 HP (4 CV)	UN	0,0000667	17.019,08	1,13
TOTAL SEM BDI - 91531							1,13

CLASSE/TIPO	CÓDIGO	FONTE	DESCRIÇÃO	UNID.	COEF.	P. UNIT. (R\$)	TOTAL (R\$)
DEPR	91530	SINAPI	COMPACTADOR DE SOLOS DE PERCUSSÃO (SOQUETE) COM MOTOR A GASOLINA 4 TEMPOS, POTÊNCIA 4 CV - JUROS. AF_08/2015	H		0,24	
INSUMO	13458	SINAPI	COMPACTADOR DE SOLOS DE PERCURSAO (SOQUETE) COM MOTOR A GASOLINA 4 TEMPOS DE 4 HP (4 CV)	UN	0,0000143	17.019,08	0,24
TOTAL SEM BDI - 91530							0,24

CLASSE/TIPO	CÓDIGO	FONTE	DESCRIÇÃO	UNID.	COEF.	P. UNIT. (R\$)	TOTAL (R\$)
DEPR	91529	SINAPI	COMPACTADOR DE SOLOS DE PERCUSSÃO (SOQUETE) COM MOTOR A GASOLINA 4 TEMPOS, POTÊNCIA 4 CV - DEPRECIACÃO. AF_08/2015	H		0,90	
INSUMO	13458	SINAPI	COMPACTADOR DE SOLOS DE PERCURSAO (SOQUETE) COM MOTOR A GASOLINA 4 TEMPOS DE 4 HP (4 CV)	UN	0,0000533	17.019,08	0,90



MUNICÍPIO DE CRISTINO CASTRO - PI
CONSTRUÇÃO DE PRAÇA DA FÉ E REFORMA DA PRAÇA DO SINDICATO - CRISTINO CASTRO - PI | CD
PLANILHA DE COMPOSIÇÕES UNITÁRIAS AUXILIARES - NÍVEL 2

DATA BASE: SINAPI PI 01/2026, SEINFRA CE 28, ORSE SE 12/2025, SICRO PI 10/2025, COM DESONERAÇÃO LEIS SOCIAIS (%): 97,96 BDI (%): 26,68
TOTAL SEM BDI - 91529

CLASSE/TIPO	CÓDIGO	FONTE	DESCRIÇÃO	UNID.	COEF.	P. UNIT. (R\$)	TOTAL (R\$)
DEPR	91398	SINAPI	CAMINHÃO PIPA 10.000 L TRUCADO, PESO BRUTO TOTAL 23.000 KG, CARGA ÚTIL MÁXIMA 15.935 KG, DISTÂNCIA ENTRE EIXOS 4,8 M, POTÊNCIA 230 CV, INCLUSIVE TANQUE DE AÇO PARA TRANSPORTE DE ÁGUA - IMPOSTOS E SEGUROS. AF_06/2014	H		4,77	
INSUMO	37758	SINAPI	CAMINHÃO TRUCADO, PESO BRUTO TOTAL 23000 KG, CARGA UTIL MÁXIMA 15285 KG, DISTANCIA ENTRE EIXOS 4,80 M, POTENCIA 326 CV (INCLUI CABINE E CHASSI, NAO INCLUI CARROCERIA)	UN	0,0000057	745.573,13	4,24
INSUMO	37736	SINAPI	TANQUE DE AÇO CARBONO NAO REVESTIDO, PARA TRANSPORTE DE AGUA COM CAPACIDADE DE 10 M3, COM BOMBA CENTRIFUGA POR TOMADA DE FORÇA, VAZAO MÁXIMA *75* M3/H (INCLUI MONTAGEM, NAO INCLUI CAMINHAO)	UN	0,0000058	91.750,00	0,53
TOTAL SEM BDI - 91398							4,77

CLASSE/TIPO	CÓDIGO	FONTE	DESCRIÇÃO	UNID.	COEF.	P. UNIT. (R\$)	TOTAL (R\$)
DEPR	91397	SINAPI	CAMINHÃO PIPA 10.000 L TRUCADO, PESO BRUTO TOTAL 23.000 KG, CARGA ÚTIL MÁXIMA 15.935 KG, DISTÂNCIA ENTRE EIXOS 4,8 M, POTÊNCIA 230 CV, INCLUSIVE TANQUE DE AÇO PARA TRANSPORTE DE ÁGUA - JUROS. AF_06/2014	H		11,83	
INSUMO	37758	SINAPI	CAMINHÃO TRUCADO, PESO BRUTO TOTAL 23000 KG, CARGA UTIL MÁXIMA 15285 KG, DISTANCIA ENTRE EIXOS 4,80 M, POTENCIA 326 CV (INCLUI CABINE E CHASSI, NAO INCLUI CARROCERIA)	UN	0,0000141	745.573,13	10,51
INSUMO	37736	SINAPI	TANQUE DE AÇO CARBONO NAO REVESTIDO, PARA TRANSPORTE DE AGUA COM CAPACIDADE DE 10 M3, COM BOMBA CENTRIFUGA POR TOMADA DE FORÇA, VAZAO MÁXIMA *75* M3/H (INCLUI MONTAGEM, NAO INCLUI CAMINHAO)	UN	0,0000144	91.750,00	1,32
TOTAL SEM BDI - 91397							11,83

CLASSE/TIPO	CÓDIGO	FONTE	DESCRIÇÃO	UNID.	COEF.	P. UNIT. (R\$)	TOTAL (R\$)
DEPR	91396	SINAPI	CAMINHÃO PIPA 10.000 L TRUCADO, PESO BRUTO TOTAL 23.000 KG, CARGA ÚTIL MÁXIMA 15.935 KG, DISTÂNCIA ENTRE EIXOS 4,8 M, POTÊNCIA 230 CV, INCLUSIVE TANQUE DE AÇO PARA TRANSPORTE DE ÁGUA - DEPRECIÇÃO. AF_06/2014	H		30,62	
INSUMO	37758	SINAPI	CAMINHÃO TRUCADO, PESO BRUTO TOTAL 23000 KG, CARGA UTIL MÁXIMA 15285 KG, DISTANCIA ENTRE EIXOS 4,80 M, POTENCIA 326 CV (INCLUI CABINE E CHASSI, NAO INCLUI CARROCERIA)	UN	0,0000343	745.573,13	25,57
INSUMO	37736	SINAPI	TANQUE DE AÇO CARBONO NAO REVESTIDO, PARA TRANSPORTE DE AGUA COM CAPACIDADE DE 10 M3, COM BOMBA CENTRIFUGA POR TOMADA DE FORÇA, VAZAO MÁXIMA *75* M3/H (INCLUI MONTAGEM, NAO INCLUI CAMINHAO)	UN	0,0000551	91.750,00	5,05
TOTAL SEM BDI - 91396							30,62

CLASSE/TIPO	CÓDIGO	FONTE	DESCRIÇÃO	UNID.	COEF.	P. UNIT. (R\$)	TOTAL (R\$)
LIVR	88282	SINAPI	MOTORISTA DE CAMINHÃO COM ENCARGOS COMPLEMENTARES	H		25,97	
COMPOSICAO	95347	SINAPI	CURSO DE CAPACITAÇÃO PARA MOTORISTA DE CAMINHÃO (ENCARGOS COMPLEMENTARES) - HORISTA	H	1	0,10	0,10
INSUMO	43488	SINAPI	EPI - FAMILIA OPERADOR ESCAVADEIRA - HORISTA (ENCARGOS COMPLEMENTARES - COLETADO CAIXA)	H	1	1,13	1,13
INSUMO	43464	SINAPI	FERRAMENTAS - FAMILIA OPERADOR ESCAVADEIRA - HORISTA (ENCARGOS COMPLEMENTARES - COLETADO CAIXA)	H	1	0,05	0,05
INSUMO	37373	SINAPI	SEGURO - HORISTA (COLETADO CAIXA - ENCARGOS COMPLEMENTARES)	H	1	0,11	0,11
INSUMO	37372	SINAPI	EXAMES - HORISTA (COLETADO CAIXA - ENCARGOS COMPLEMENTARES)	H	1	1,42	1,42
INSUMO	37371	SINAPI	TRANSPORTE - HORISTA (COLETADO CAIXA - ENCARGOS COMPLEMENTARES)	H	1	0,48	0,48
INSUMO	37370	SINAPI	ALIMENTAÇÃO - HORISTA (COLETADO CAIXA - ENCARGOS COMPLEMENTARES)	H	1	2,49	2,49
INSUMO	4093	SINAPI	MOTORISTA DE CAMINHÃO (HORISTA)	H	1	20,19	20,19
TOTAL SEM BDI - 88282							25,97

CLASSE/TIPO	CÓDIGO	FONTE	DESCRIÇÃO	UNID.	COEF.	P. UNIT. (R\$)	TOTAL (R\$)
DEPR	53831	SINAPI	CAMINHÃO PIPA 10.000 L TRUCADO, PESO BRUTO TOTAL 23.000 KG, CARGA ÚTIL MÁXIMA 15.935 KG, DISTÂNCIA ENTRE EIXOS 4,8 M, POTÊNCIA 230 CV, INCLUSIVE TANQUE DE AÇO PARA TRANSPORTE DE ÁGUA - MATERIAIS NA OPERAÇÃO. AF_06/2014	H		194,56	
INSUMO	4221	SINAPI	OLEO DIESEL COMBUSTIVEL COMUM METROPOLITANO S-10 OU S-500	L	32,16	6,05	194,56
TOTAL SEM BDI - 53831							194,56

CLASSE/TIPO	CÓDIGO	FONTE	DESCRIÇÃO	UNID.	COEF.	P. UNIT. (R\$)	TOTAL (R\$)
DEPR	5763	SINAPI	CAMINHÃO PIPA 10.000 L TRUCADO, PESO BRUTO TOTAL 23.000 KG, CARGA ÚTIL MÁXIMA 15.935 KG, DISTÂNCIA ENTRE EIXOS 4,8 M, POTÊNCIA 230 CV, INCLUSIVE TANQUE DE AÇO PARA TRANSPORTE DE ÁGUA - MANUTENÇÃO. AF_06/2014	H		54,26	
INSUMO	37758	SINAPI	CAMINHÃO TRUCADO, PESO BRUTO TOTAL 23000 KG, CARGA UTIL MÁXIMA 15285 KG, DISTANCIA ENTRE EIXOS 4,80 M, POTENCIA 326 CV (INCLUI CABINE E CHASSI, NAO INCLUI CARROCERIA)	UN	0,0000643	745.573,13	47,94
INSUMO	37736	SINAPI	TANQUE DE AÇO CARBONO NAO REVESTIDO, PARA TRANSPORTE DE AGUA COM CAPACIDADE DE 10 M3, COM BOMBA CENTRIFUGA POR TOMADA DE FORÇA, VAZAO MÁXIMA *75* M3/H (INCLUI MONTAGEM, NAO INCLUI CAMINHAO)	UN	0,0000689	91.750,00	6,32
TOTAL SEM BDI - 5763							54,26

CLASSE/TIPO	CÓDIGO	FONTE	DESCRIÇÃO	UNID.	COEF.	P. UNIT. (R\$)	TOTAL (R\$)
-------------	--------	-------	-----------	-------	-------	----------------	-------------

MUNICÍPIO DE CRISTINO CASTRO - PI
CONSTRUÇÃO DE PRAÇA DA FÉ E REFORMA DA PRAÇA DO SINDICATO - CRISTINO CASTRO - PI | CD
PLANILHA DE COMPOSIÇÕES UNITÁRIAS AUXILIARES - NÍVEL 2

DATA BASE: SINAPI PI 01/2026, SEINFRA CE 28, ORSE SE 12/2025, SICRO PI 10/2025, COM DESONERAÇÃO

LEIS SOCIAIS (%): 97,96

BDI (%): 26,68

CUSTH	89226	SINAPI	BETONEIRA CAPACIDADE NOMINAL DE 600 L, CAPACIDADE DE MISTURA 360 L, MOTOR ELÉTRICO TRIFÁSICO POTÊNCIA DE 4 CV, SEM CARREGADOR - CHI DIURNO. AF_05/2023	CHI		2,20		
COMPOSICAO	89222	SINAPI	BETONEIRA CAPACIDADE NOMINAL DE 600 L, CAPACIDADE DE MISTURA 360 L, MOTOR ELÉTRICO TRIFÁSICO POTÊNCIA DE 4 CV, SEM CARREGADOR - JUROS. AF_05/2023	H	1	0,41	0,41	
COMPOSICAO	89221	SINAPI	BETONEIRA CAPACIDADE NOMINAL DE 600 L, CAPACIDADE DE MISTURA 360 L, MOTOR ELÉTRICO TRIFÁSICO POTÊNCIA DE 4 CV, SEM CARREGADOR - DEPRECIACÃO. AF_05/2023	H	1	1,79	1,79	
TOTAL SEM BDI - 89226							2,20	

CLASSE/TIPO	CÓDIGO	FONTE	DESCRIÇÃO	UNID.	COEF.	P. UNIT. (R\$)	TOTAL (R\$)	
CUSTH	89225	SINAPI	BETONEIRA CAPACIDADE NOMINAL DE 600 L, CAPACIDADE DE MISTURA 360 L, MOTOR ELÉTRICO TRIFÁSICO POTÊNCIA DE 4 CV, SEM CARREGADOR - CHP DIURNO. AF_05/2023	CHP		6,90		
COMPOSICAO	89224	SINAPI	BETONEIRA CAPACIDADE NOMINAL DE 600 L, CAPACIDADE DE MISTURA 360 L, MOTOR ELÉTRICO TRIFÁSICO POTÊNCIA DE 4 CV, SEM CARREGADOR - MATERIAIS NA OPERAÇÃO. AF_05/2023	H	1	2,75	2,75	
COMPOSICAO	89223	SINAPI	BETONEIRA CAPACIDADE NOMINAL DE 600 L, CAPACIDADE DE MISTURA 360 L, MOTOR ELÉTRICO TRIFÁSICO POTÊNCIA DE 4 CV, SEM CARREGADOR - MANUTENÇÃO. AF_05/2023	H	1	1,95	1,95	
COMPOSICAO	89222	SINAPI	BETONEIRA CAPACIDADE NOMINAL DE 600 L, CAPACIDADE DE MISTURA 360 L, MOTOR ELÉTRICO TRIFÁSICO POTÊNCIA DE 4 CV, SEM CARREGADOR - JUROS. AF_05/2023	H	1	0,41	0,41	
COMPOSICAO	89221	SINAPI	BETONEIRA CAPACIDADE NOMINAL DE 600 L, CAPACIDADE DE MISTURA 360 L, MOTOR ELÉTRICO TRIFÁSICO POTÊNCIA DE 4 CV, SEM CARREGADOR - DEPRECIACÃO. AF_05/2023	H	1	1,79	1,79	
TOTAL SEM BDI - 89225							6,90	

CLASSE/TIPO	CÓDIGO	FONTE	DESCRIÇÃO	UNID.	COEF.	P. UNIT. (R\$)	TOTAL (R\$)	
LIVR	88377	SINAPI	OPERADOR DE BETONEIRA ESTACIONÁRIA/MISTURADOR COM ENCARGOS COMPLEMENTARES	H		25,77		
COMPOSICAO	95389	SINAPI	CURSO DE CAPACITAÇÃO PARA OPERADOR DE BETONEIRA ESTACIONÁRIA/MISTURADOR (ENCARGOS COMPLEMENTARES) - HORISTA	H	1	0,16	0,16	
INSUMO	43488	SINAPI	EPI - FAMILIA OPERADOR ESCAVADEIRA - HORISTA (ENCARGOS COMPLEMENTARES - COLETADO CAIXA)	H	1	1,13	1,13	
INSUMO	43464	SINAPI	FERRAMENTAS - FAMILIA OPERADOR ESCAVADEIRA - HORISTA (ENCARGOS COMPLEMENTARES - COLETADO CAIXA)	H	1	0,05	0,05	
INSUMO	37666	SINAPI	OPERADOR DE BETONEIRA ESTACIONARIA / MISTURADOR (HORISTA)	H	1	19,93	19,93	
INSUMO	37373	SINAPI	SEGURO - HORISTA (COLETADO CAIXA - ENCARGOS COMPLEMENTARES)	H	1	0,11	0,11	
INSUMO	37372	SINAPI	EXAMES - HORISTA (COLETADO CAIXA - ENCARGOS COMPLEMENTARES)	H	1	1,42	1,42	
INSUMO	37371	SINAPI	TRANSPORTE - HORISTA (COLETADO CAIXA - ENCARGOS COMPLEMENTARES)	H	1	0,48	0,48	
INSUMO	37370	SINAPI	ALIMENTACAO - HORISTA (COLETADO CAIXA - ENCARGOS COMPLEMENTARES)	H	1	2,49	2,49	
TOTAL SEM BDI - 88377							25,77	

CLASSE/TIPO	CÓDIGO	FONTE	DESCRIÇÃO	UNID.	COEF.	P. UNIT. (R\$)	TOTAL (R\$)	
	10549/ORSE	ORSE	ENCARGOS COMPLEMENTARES - SERVENTE	H		3,95		
INSUMO	00158/ORSE	ORSE	ALMOÇO (PARTICIPAÇÃO DO EMPREGADOR)	UN	0,1018	14,00	1,42	
INSUMO	00941/ORSE	ORSE	FARDAMENTO COM MANGAS CURTA	UN	0,0015	193,04	0,28	
INSUMO	01651/ORSE	ORSE	ÓCULOS BRANCO PROTEÇÃO	PR	0,0008	6,00	0,00	
INSUMO	02378/ORSE	ORSE	VALE TRANSPORTE	UN	0,0941	4,50	0,42	
INSUMO	04728/ORSE	ORSE	TALHADERIA CHATA 10"	UN	0,0003	18,58	0,00	
INSUMO	04729/ORSE	ORSE	MARRETA 1 KG COM CABO	UN	0,0001	37,80	0,00	
INSUMO	10362/ORSE	ORSE	SEGURO DE VIDA E ACIDENTE EM GRUPO	UN	0,0045	12,54	0,05	
INSUMO	10492/ORSE	ORSE	CESTA BÁSICA	UN	0,0045	205,00	0,92	
INSUMO	10517/ORSE	ORSE	EXAMES ADMISSIOAIS/DEMISSIOAIS (CHECKUP)	CJ	0,0004	300,00	0,12	
INSUMO	10596/ORSE	ORSE	PROTEOR AURICULAR	UN	0,0045	4,81	0,02	
INSUMO	10599/ORSE	ORSE	PROTEOR SOLAR FPS 30 COM 120ML	UN	0,0018	18,00	0,03	
INSUMO	10761/ORSE	ORSE	REFEIÇÃO - CAFÉ DA MANHÃ (CAFÉ COM LEITE E DOIS PÃES COM MANTEIGA)	UN	0,1018	5,00	0,50	
INSUMO	10788/ORSE	ORSE	PÁ QUADRADA	UN	0,0002	36,90	0,00	
INSUMO	2711	SINAPI	CARRINHO DE MAO, EM ACO, COM CAPACIDADE DE *45 A 65* L / *100* KG, PNEU COM CAMARA	UN	0,0002	389,90	0,07	
INSUMO	12892	SINAPI	LUVIA RASPA DE COURO, CANO CURTO (PUNHO *7* CM)	PAR	0,0023	15,21	0,03	
INSUMO	12893	SINAPI	ROTA DE SEGURANCA COM BIQUEIRA DE ACO E COLARINHO ACOLCHOADO	PAR	0,0008	103,39	0,08	
INSUMO	12894	SINAPI	CAPA PARA CHUVA EM PVC COM FORRO DE POLIESTER, COM CAPUZ (AMARELA OU AZUL)	UN	0,0002	28,12	0,00	
INSUMO	12895	SINAPI	CAPACETE DE SEGURANCA ABA FRONTAL COM SUSPENSAO DE POLIETILENO, SEM JUGULAR (CLASSE B)	UN	0,0006	18,88	0,01	
TOTAL SEM BDI - 10549/ORSE							3,95	

CLASSE/TIPO	CÓDIGO	FONTE	DESCRIÇÃO	UNID.	COEF.	P. UNIT. (R\$)	TOTAL (R\$)
	10551/ORSE	ORSE	ENCARGOS COMPLEMENTARES - CARPINTERO	H		3,85	
INSUMO	00158/ORSE	ORSE	ALMOÇO (PARTICIPAÇÃO DO EMPREGADOR)	UN	0,1018	14,00	1,42
INSUMO	00941/ORSE	ORSE	FARDAMENTO COM MANGAS CURTA	UN	0,0015	193,04	0,28
INSUMO	01651/ORSE	ORSE	ÓCULOS BRANCO PROTEÇÃO	PR	0,0007	6,00	0,00
INSUMO	02378/ORSE	ORSE	VALE TRANSPORTE	UN	0,0654	4,50	0,29
INSUMO	10362/ORSE	ORSE	SEGURO DE VIDA E ACIDENTE EM GRUPO	UN	0,0045	12,54	0,05
INSUMO	10492/ORSE	ORSE	CESTA BÁSICA	UN	0,0045	205,00	0,92
INSUMO	10517/ORSE	ORSE	EXAMES ADMISSIOAIS/DEMISSIOAIS (CHECKUP)	CJ	0,0004	300,00	0,12
INSUMO	10577/ORSE	ORSE	SERRATE 40CM	UN	0,0001	36,00	0,00
INSUMO	10578/ORSE	ORSE	FORMÃO GRANDE	UN	0,0002	21,30	0,00
INSUMO	10579/ORSE	ORSE	CHAVE DE FENDA CHATA 30 CM	UN	0,0002	26,89	0,00
INSUMO	10596/ORSE	ORSE	PROTEOR AURICULAR	UN	0,0045	4,81	0,02
INSUMO	10599/ORSE	ORSE	PROTEOR SOLAR FPS 30 COM 120ML	UN	0,0018	18,00	0,03
INSUMO	10761/ORSE	ORSE	REFEIÇÃO - CAFÉ DA MANHÃ (CAFÉ COM LEITE E DOIS PÃES COM MANTEIGA)	UN	0,1018	5,00	0,50
INSUMO	11244/ORSE	ORSE	MARTELO COM UNHA	UN	0,0002	39,10	0,00
INSUMO	11248/ORSE	ORSE	FURADEIRA E PARAFUSADEIRA ELETRICA BOSCH OU SIMILAR PROFISSIONAL	UN	0,0001	246,00	0,02



MUNICÍPIO DE CRISTINO CASTRO - PI
CONSTRUÇÃO DE PRAÇA DA FÉ E REFORMA DA PRAÇA DO SINDICATO - CRISTINO CASTRO - PI | CD
PLANILHA DE COMPOSIÇÕES UNITÁRIAS AUXILIARES - NÍVEL 2

DATA BASE: SINAPI PI 01/2026, SEINFRA CE 28, ORSE SE 12/2025, SICRO PI 10/2025, COM DESONERAÇÃO					LEIS SOCIAIS (%): 97,96		BDI (%): 26,68	
INSUMO	11249/ORSE	ORSE	SERRA CIRCULAR ELETRICA PORTATIL	UN	0,0001	979,65		0,09
INSUMO	12892	SINAPI	LUVA RASPA DE COURO, CANO CURTO (PUNHO *7* CM)	PAR	0,0023	15,21		0,03
INSUMO	12893	SINAPI	BOTA DE SEGURANCA COM BIQUEIRA DE ACO E COLARINHO ACOLCHOADO	PAR	0,0007	103,39		0,07
INSUMO	12894	SINAPI	CAPA PARA CHUVA EM PVC COM FORRO DE POLIESTER, COM CAPUZ (AMARELA OU AZUL)	UN	0,0002	28,12		0,00
INSUMO	12895	SINAPI	CAPACETE DE SEGURANCA ABA FRONTAL COM SUSPENSÃO DE POLIETILENO, SEM JUGULAR (CLASSE B)	UN	0,0006	18,88		0,01
TOTAL SEM BDI - 10551/ORSE								3,85

CLASSE/TIPO	CÓDIGO	FONTE	DESCRIÇÃO	UNID.	COEF.	P. UNIT. (R\$)	TOTAL (R\$)	
	00125/ORSE	ORSE	CONCRETO SIMPLES FCK= 15 MPA (B1/B2), FABRICADO NA OBRA, SEM LANÇAMENTO E ADENSAMENTO	M3		725,44		
INSUMO	367	SINAPI	AREIA GROSSA - POSTO JAZIDA/FORNECEDOR (RETIRADO NA JAZIDA, SEM TRANSPORTE)	M3	0,913	96,24	87,86	
INSUMO	1379	SINAPI	CIMENTO PORTLAND COMPOSTO CP II-32	KG	293	1,08	316,44	
INSUMO	4718	SINAPI	PEDRA BRITADA N. 2 (19 A 38 MM) POSTO PEDREIRA/FORNECEDOR, SEM FRETE	M3	0,627	250,20	156,87	
INSUMO	4721	SINAPI	PEDRA BRITADA N. 1 (9,5 A 19 MM) POSTO PEDREIRA/FORNECEDOR, SEM FRETE	M3	0,209	248,89	52,01	
INSUMO	6111	SINAPI	SERVENTE DE OBRAS (HORISTA)	H	6	14,76	88,56	
COMPOSICAO	10549/ORSE	ORSE	ENCARGOS COMPLEMENTARES - SERVENTE	H	6	3,95	23,70	
TOTAL SEM BDI - 00125/ORSE								725,44

CLASSE/TIPO	CÓDIGO	FONTE	DESCRIÇÃO	UNID.	COEF.	P. UNIT. (R\$)	TOTAL (R\$)	
	07692/ORSE	ORSE	LANÇAMENTO DE CONCRETO SIMPLES FABRICADO NA OBRA, INCLUSIVE ADENSAMENTO E ACABAMENTO EM PEÇAS DA SUPERESTRUTURA	M3		51,86		
INSUMO	378	SINAPI	ARMADOR (HORISTA)	H	0,18	20,19	3,63	
INSUMO	1213	SINAPI	CARPINTEIRO DE FORMAS PARA CONCRETO (HORISTA)	H	0,36	20,19	7,26	
INSUMO	4750	SINAPI	PEDREIRO (HORISTA)	H	0,36	20,19	7,26	
INSUMO	6111	SINAPI	SERVENTE DE OBRAS (HORISTA)	H	1,62	14,76	23,91	
COMPOSICAO	10549/ORSE	ORSE	ENCARGOS COMPLEMENTARES - SERVENTE	H	1,62	3,95	6,39	
COMPOSICAO	10550/ORSE	ORSE	ENCARGOS COMPLEMENTARES - PEDREIRO	H	0,36	3,78	1,36	
COMPOSICAO	10551/ORSE	ORSE	ENCARGOS COMPLEMENTARES - CARPINTEIRO	H	0,36	3,85	1,38	
COMPOSICAO	10555/ORSE	ORSE	ENCARGOS COMPLEMENTARES - ARMADOR	H	0,18	3,75	0,67	
TOTAL SEM BDI - 07692/ORSE								51,86

CLASSE/TIPO	CÓDIGO	FONTE	DESCRIÇÃO	UNID.	COEF.	P. UNIT. (R\$)	TOTAL (R\$)	
	10555/ORSE	ORSE	ENCARGOS COMPLEMENTARES - ARMADOR	H		3,75		
INSUMO	00158/ORSE	ORSE	ALMOÇO (PARTICIPAÇÃO DO EMPREGADOR)	UN	0,1018	14,00	1,42	
INSUMO	00941/ORSE	ORSE	FARDAMENTO COM MANGAS CURTA	UN	0,0015	193,04	0,28	
INSUMO	01651/ORSE	ORSE	ÓCULOS BRANCO PROTEÇÃO	PR	0,0008	6,00	0,00	
INSUMO	02378/ORSE	ORSE	VALE TRANSPORTE	UN	0,0654	4,50	0,29	
INSUMO	10362/ORSE	ORSE	SEGURO DE VIDA E ACIDENTE EM GRUPO	UN	0,0045	12,54	0,05	
INSUMO	10492/ORSE	ORSE	CESTA BÁSICA	UN	0,0045	205,00	0,92	
INSUMO	10517/ORSE	ORSE	EXAMES ADMISSIOAIS/DEMISSIOAIS (CHECKUP)	CJ	0,0004	300,00	0,12	
INSUMO	10585/ORSE	ORSE	ARCO DE SERRA	UN	0,0002	19,95	0,00	
INSUMO	10586/ORSE	ORSE	TORQUESA	UN	0,0002	45,00	0,00	
INSUMO	10596/ORSE	ORSE	PROTETOR AURICULAR	UN	0,0045	4,81	0,02	
INSUMO	10599/ORSE	ORSE	PROTETOR SOLAR FPS 30 COM 120ML	UN	0,0018	18,00	0,03	
INSUMO	10761/ORSE	ORSE	REFEIÇÃO - CAFÉ DA MANHÃ (CAFÉ COM LEITE E DOIS PÃES COM MANTEIGA)	UN	0,1018	5,00	0,50	
INSUMO	12892	SINAPI	LUVA RASPA DE COURO, CANO CURTO (PUNHO *7* CM)	PAR	0,0023	15,21	0,03	
INSUMO	12893	SINAPI	BOTA DE SEGURANCA COM BIQUEIRA DE ACO E COLARINHO ACOLCHOADO	PAR	0,0008	103,39	0,08	
INSUMO	12894	SINAPI	CAPA PARA CHUVA EM PVC COM FORRO DE POLIESTER, COM CAPUZ (AMARELA OU AZUL)	UN	0,0002	28,12	0,00	
INSUMO	12895	SINAPI	CAPACETE DE SEGURANCA ABA FRONTAL COM SUSPENSÃO DE POLIETILENO, SEM JUGULAR (CLASSE B)	UN	0,0006	18,88	0,01	
TOTAL SEM BDI - 10555/ORSE								3,75

CLASSE/TIPO	CÓDIGO	FONTE	DESCRIÇÃO	UNID.	COEF.	P. UNIT. (R\$)	TOTAL (R\$)	
CUSTH	88831	SINAPI	BETONEIRA CAPACIDADE NOMINAL DE 400 L, CAPACIDADE DE MISTURA 280 L, MOTOR ELÉTRICO TRIFÁSICO POTÊNCIA DE 2 CV, SEM CARREGADOR - CHI DIURNO. AF_05/2023	CHI		0,54		
COMPOSICAO	88827	SINAPI	BETONEIRA CAPACIDADE NOMINAL DE 400 L, CAPACIDADE DE MISTURA 280 L, MOTOR ELÉTRICO TRIFÁSICO POTÊNCIA DE 2 CV, SEM CARREGADOR - JUROS. AF_05/2023	H	1	0,10	0,10	
COMPOSICAO	88826	SINAPI	BETONEIRA CAPACIDADE NOMINAL DE 400 L, CAPACIDADE DE MISTURA 280 L, MOTOR ELÉTRICO TRIFÁSICO POTÊNCIA DE 2 CV, SEM CARREGADOR - DEPRECIÇÃO. AF_05/2023	H	1	0,44	0,44	
TOTAL SEM BDI - 88831								0,54

CLASSE/TIPO	CÓDIGO	FONTE	DESCRIÇÃO	UNID.	COEF.	P. UNIT. (R\$)	TOTAL (R\$)	
CUSTH	88830	SINAPI	BETONEIRA CAPACIDADE NOMINAL DE 400 L, CAPACIDADE DE MISTURA 280 L, MOTOR ELÉTRICO TRIFÁSICO POTÊNCIA DE 2 CV, SEM CARREGADOR - CHP DIURNO. AF_05/2023	CHP		2,39		
COMPOSICAO	88829	SINAPI	BETONEIRA CAPACIDADE NOMINAL DE 400 L, CAPACIDADE DE MISTURA 280 L, MOTOR ELÉTRICO TRIFÁSICO POTÊNCIA DE 2 CV, SEM CARREGADOR - MATERIAIS NA OPERAÇÃO. AF_05/2023	H	1	1,37	1,37	
COMPOSICAO	88828	SINAPI	BETONEIRA CAPACIDADE NOMINAL DE 400 L, CAPACIDADE DE MISTURA 280 L, MOTOR ELÉTRICO TRIFÁSICO POTÊNCIA DE 2 CV, SEM CARREGADOR - MANUTENÇÃO. AF_05/2023	H	1	0,48	0,48	
COMPOSICAO	88827	SINAPI	BETONEIRA CAPACIDADE NOMINAL DE 400 L, CAPACIDADE DE MISTURA 280 L, MOTOR ELÉTRICO TRIFÁSICO POTÊNCIA DE 2 CV, SEM CARREGADOR - JUROS. AF_05/2023	H	1	0,10	0,10	
COMPOSICAO	88826	SINAPI	BETONEIRA CAPACIDADE NOMINAL DE 400 L, CAPACIDADE DE MISTURA 280 L, MOTOR ELÉTRICO TRIFÁSICO POTÊNCIA DE 2 CV, SEM CARREGADOR - DEPRECIÇÃO. AF_05/2023	H	1	0,44	0,44	
TOTAL SEM BDI - 88830								2,39

CLASSE/TIPO	CÓDIGO	FONTE	DESCRIÇÃO	UNID.	COEF.	P. UNIT. (R\$)	TOTAL (R\$)	
LIVR	95332	SINAPI	CURSO DE CAPACITAÇÃO PARA ELETRICISTA (ENCARGOS COMPLEMENTARES) - HORISTA	H		0,75		
INSUMO	2436	SINAPI	ELETRICISTA (HORISTA)	H	0,03732	20,19	0,75	
TOTAL SEM BDI - 95332								0,75

MUNICÍPIO DE CRISTINO CASTRO - PI
CONSTRUÇÃO DE PRAÇA DA FÉ E REFORMA DA PRAÇA DO SINDICATO - CRISTINO CASTRO - PI | CD
PLANILHA DE COMPOSIÇÕES UNITÁRIAS AUXILIARES - NÍVEL 2

DATA BASE: SINAPI PI 01/2026, SEINFRA CE 28, ORSE SE 12/2025, SICRO PI 10/2025, COM DESONERAÇÃO

LEIS SOCIAIS (%): 97,96

BDI (%): 26,68

CLASSE/TIPO	CÓDIGO	FONTE	DESCRIÇÃO	UNID.	COEF.	P. UNIT. (R\$)	TOTAL (R\$)
LIVR	95316	SINAPI	CURSO DE CAPACITAÇÃO PARA AUXILIAR DE ELETRICISTA (ENCARGOS COMPLEMENTARES) - HORISTA	H		0,57	
INSUMO	247	SINAPI	AJUDANTE DE ELETRICISTA (HORISTA)	H	0,03732	15,46	0,57
TOTAL SEM BDI - 95316							0,57

CLASSE/TIPO	CÓDIGO	FONTE	DESCRIÇÃO	UNID.	COEF.	P. UNIT. (R\$)	TOTAL (R\$)
DEPR	91280	SINAPI	CORTADORA DE PISO COM MOTOR 4 TEMPOS A GASOLINA, POTÊNCIA DE 13 HP, COM DISCO DE CORTE DIAMANTADO SEGMENTADO PARA CONCRETO, DIÂMETRO DE 350 MM, FURO DE 1" (14 X 1") - JUROS. AF_08/2015	H		0,08	
INSUMO	11280	SINAPI	CORTADEIRA DE PISO DE CONCRETO E ASFALTO, PARA DISCO PADRAO DE DIAMETRO 350 MM (14") OU 450 MM (18"), MOTOR A GASOLINA, POTENCIA 13 HP, SEM DISCO	UN	0,0000148	6.023,06	0,08
TOTAL SEM BDI - 91280							0,08

CLASSE/TIPO	CÓDIGO	FONTE	DESCRIÇÃO	UNID.	COEF.	P. UNIT. (R\$)	TOTAL (R\$)
DEPR	91279	SINAPI	CORTADORA DE PISO COM MOTOR 4 TEMPOS A GASOLINA, POTÊNCIA DE 13 HP, COM DISCO DE CORTE DIAMANTADO SEGMENTADO PARA CONCRETO, DIÂMETRO DE 350 MM, FURO DE 1" (14 X 1") - DEPRECIÇÃO. AF_08/2015	H		0,41	
INSUMO	13887	SINAPI	DISCO DE CORTE DIAMANTADO SEGMENTADO PARA CONCRETO/ASFALTO, DIAMETRO DE *350* MM, FURO DE 25,40 MM	UN	0,000064	557,44	0,03
INSUMO	11280	SINAPI	CORTADEIRA DE PISO DE CONCRETO E ASFALTO, PARA DISCO PADRAO DE DIAMETRO 350 MM (14") OU 450 MM (18"), MOTOR A GASOLINA, POTENCIA 13 HP, SEM DISCO	UN	0,000064	6.023,06	0,38
TOTAL SEM BDI - 91279							0,41

CLASSE/TIPO	CÓDIGO	FONTE	DESCRIÇÃO	UNID.	COEF.	P. UNIT. (R\$)	TOTAL (R\$)
DEPR	91282	SINAPI	CORTADORA DE PISO COM MOTOR 4 TEMPOS A GASOLINA, POTÊNCIA DE 13 HP, COM DISCO DE CORTE DIAMANTADO SEGMENTADO PARA CONCRETO, DIÂMETRO DE 350 MM, FURO DE 1" (14 X 1") - MATERIAIS NA OPERAÇÃO. AF_08/2015	H		8,56	
INSUMO	4222	SINAPI	GASOLINA COMUM	L	1,45	5,91	8,56
TOTAL SEM BDI - 91282							8,56

CLASSE/TIPO	CÓDIGO	FONTE	DESCRIÇÃO	UNID.	COEF.	P. UNIT. (R\$)	TOTAL (R\$)
DEPR	91281	SINAPI	CORTADORA DE PISO COM MOTOR 4 TEMPOS A GASOLINA, POTÊNCIA DE 13 HP, COM DISCO DE CORTE DIAMANTADO SEGMENTADO PARA CONCRETO, DIÂMETRO DE 350 MM, FURO DE 1" (14 X 1") - MANUTENÇÃO. AF_08/2015	H		0,52	
INSUMO	13887	SINAPI	DISCO DE CORTE DIAMANTADO SEGMENTADO PARA CONCRETO/ASFALTO, DIAMETRO DE *350* MM, FURO DE 25,40 MM	UN	0,00008	557,44	0,04
INSUMO	11280	SINAPI	CORTADEIRA DE PISO DE CONCRETO E ASFALTO, PARA DISCO PADRAO DE DIAMETRO 350 MM (14") OU 450 MM (18"), MOTOR A GASOLINA, POTENCIA 13 HP, SEM DISCO	UN	0,00008	6.023,06	0,48
TOTAL SEM BDI - 91281							0,52

CLASSE/TIPO	CÓDIGO	FONTE	DESCRIÇÃO	UNID.	COEF.	P. UNIT. (R\$)	TOTAL (R\$)
DEPR	91274	SINAPI	PLACA VIBRATÓRIA REVERSÍVEL COM MOTOR 4 TEMPOS A GASOLINA, FORÇA CENTRÍFUGA DE 25 KN (2500 KGF), POTÊNCIA 5,5 CV - JUROS. AF_08/2015	H		0,16	
INSUMO	1442	SINAPI	COMPACTADOR DE SOLO TIPO PLACA VIBRATORIA REVERSIVEL, A GASOLINA 4 TEMPOS, PESO 125 A 150 KG, FORCA CENTRIF. 2500 A 2800 KGF, LARG. TRABALHO 400 A 450 MM, FREQ. VIBRACAO 4300 A 4500 RPM, VELOC. TRABALHO 15 A 20 M/MIN, POT. 5,5 A 6,0 HP	UN	0,0000143	11.530,18	0,16
TOTAL SEM BDI - 91274							0,16

CLASSE/TIPO	CÓDIGO	FONTE	DESCRIÇÃO	UNID.	COEF.	P. UNIT. (R\$)	TOTAL (R\$)
DEPR	91273	SINAPI	PLACA VIBRATÓRIA REVERSÍVEL COM MOTOR 4 TEMPOS A GASOLINA, FORÇA CENTRÍFUGA DE 25 KN (2500 KGF), POTÊNCIA 5,5 CV - DEPRECIÇÃO. AF_08/2015	H		0,61	
INSUMO	1442	SINAPI	COMPACTADOR DE SOLO TIPO PLACA VIBRATORIA REVERSIVEL, A GASOLINA 4 TEMPOS, PESO 125 A 150 KG, FORCA CENTRIF. 2500 A 2800 KGF, LARG. TRABALHO 400 A 450 MM, FREQ. VIBRACAO 4300 A 4500 RPM, VELOC. TRABALHO 15 A 20 M/MIN, POT. 5,5 A 6,0 HP	UN	0,0000533	11.530,18	0,61
TOTAL SEM BDI - 91273							0,61

CLASSE/TIPO	CÓDIGO	FONTE	DESCRIÇÃO	UNID.	COEF.	P. UNIT. (R\$)	TOTAL (R\$)
DEPR	91276	SINAPI	PLACA VIBRATÓRIA REVERSÍVEL COM MOTOR 4 TEMPOS A GASOLINA, FORÇA CENTRÍFUGA DE 25 KN (2500 KGF), POTÊNCIA 5,5 CV - MATERIAIS NA OPERAÇÃO. AF_08/2015	H		8,51	
INSUMO	4222	SINAPI	GASOLINA COMUM	L	1,44	5,91	8,51
TOTAL SEM BDI - 91276							8,51

CLASSE/TIPO	CÓDIGO	FONTE	DESCRIÇÃO	UNID.	COEF.	P. UNIT. (R\$)	TOTAL (R\$)
DEPR	91275	SINAPI	PLACA VIBRATÓRIA REVERSÍVEL COM MOTOR 4 TEMPOS A GASOLINA, FORÇA CENTRÍFUGA DE 25 KN (2500 KGF), POTÊNCIA 5,5 CV - MANUTENÇÃO. AF_08/2015	H		0,76	
INSUMO	1442	SINAPI	COMPACTADOR DE SOLO TIPO PLACA VIBRATORIA REVERSIVEL, A GASOLINA 4 TEMPOS, PESO 125 A 150 KG, FORCA CENTRIF. 2500 A 2800 KGF, LARG. TRABALHO 400 A 450 MM, FREQ. VIBRACAO 4300 A 4500 RPM, VELOC. TRABALHO 15 A 20 M/MIN, POT. 5,5 A 6,0 HP	UN	0,0000667	11.530,18	0,76
TOTAL SEM BDI - 91275							0,76

CLASSE/TIPO	CÓDIGO	FONTE	DESCRIÇÃO	UNID.	COEF.	P. UNIT. (R\$)	TOTAL (R\$)
-------------	--------	-------	-----------	-------	-------	----------------	-------------



MUNICÍPIO DE CRISTINO CASTRO - PI
CONSTRUÇÃO DE PRAÇA DA FÉ E REFORMA DA PRAÇA DO SINDICATO - CRISTINO CASTRO - PI | CD
PLANILHA DE COMPOSIÇÕES UNITÁRIAS AUXILIARES - NÍVEL 2

DATA BASE: SINAPI PI 01/2026, SEINFRA CE 28, ORSE SE 12/2025, SICRO PI 10/2025, COM DESONERAÇÃO LEIS SOCIAIS (%): 97,96 BDI (%): 26,68

LIVR	95328	SINAPI	CURSO DE CAPACITAÇÃO PARA CALCETEIRO (ENCARGOS COMPLEMENTARES) - HORISTA	H		0,23	
INSUMO	4759	SINAPI	CALCETEIRO / RASTELEIRO (HORISTA)	H	0,01154	20,19	0,23
TOTAL SEM BDI - 95328							0,23

CLASSE/TIPO	CÓDIGO	FONTE	DESCRIÇÃO	UNID.	COEF.	P. UNIT. (R\$)	TOTAL (R\$)
LIVR	95372	SINAPI	CURSO DE CAPACITAÇÃO PARA PINTOR (ENCARGOS COMPLEMENTARES) - HORISTA	H		0,29	
INSUMO	4783	SINAPI	PINTOR (HORISTA)	H	0,01476	20,19	0,29
TOTAL SEM BDI - 95372							0,29

CLASSE/TIPO	CÓDIGO	FONTE	DESCRIÇÃO	UNID.	COEF.	P. UNIT. (R\$)	TOTAL (R\$)
LIVR	88309	SINAPI	PEDREIRO COM ENCARGOS COMPLEMENTARES	H		27,82	
COMPOSICAO	95371	SINAPI	CURSO DE CAPACITAÇÃO PARA PEDREIRO (ENCARGOS COMPLEMENTARES) - HORISTA	H	1	0,42	0,42
INSUMO	43489	SINAPI	EPI - FAMILIA PEDREIRO - HORISTA (ENCARGOS COMPLEMENTARES - COLETADO CAIXA)	H	1	1,81	1,81
INSUMO	43465	SINAPI	FERRAMENTAS - FAMILIA PEDREIRO - HORISTA (ENCARGOS COMPLEMENTARES - COLETADO CAIXA)	H	1	0,90	0,90
INSUMO	37373	SINAPI	SEGURO - HORISTA (COLETADO CAIXA - ENCARGOS COMPLEMENTARES)	H	1	0,11	0,11
INSUMO	37372	SINAPI	EXAMES - HORISTA (COLETADO CAIXA - ENCARGOS COMPLEMENTARES)	H	1	1,42	1,42
INSUMO	37371	SINAPI	TRANSPORTE - HORISTA (COLETADO CAIXA - ENCARGOS COMPLEMENTARES)	H	1	0,48	0,48
INSUMO	37370	SINAPI	ALIMENTACAO - HORISTA (COLETADO CAIXA - ENCARGOS COMPLEMENTARES)	H	1	2,49	2,49
INSUMO	4750	SINAPI	PEDREIRO (HORISTA)	H	1	20,19	20,19
TOTAL SEM BDI - 88309							27,82

CLASSE/TIPO	CÓDIGO	FONTE	DESCRIÇÃO	UNID.	COEF.	P. UNIT. (R\$)	TOTAL (R\$)
LIVR	10550/ORSE	ORSE	ENCARGOS COMPLEMENTARES - PEDREIRO	H		3,78	
INSUMO	00158/ORSE	ORSE	ALMOÇO (PARTICIPAÇÃO DO EMPREGADOR)	UN	0,1018	14,00	1,42
INSUMO	00941/ORSE	ORSE	FARDAMENTO COM MANGAS CURTA	UN	0,0015	193,04	0,28
INSUMO	01651/ORSE	ORSE	OCULOS BRANCO PROTEÇÃO	PR	0,0008	6,00	0,00
INSUMO	02378/ORSE	ORSE	VALE TRANSPORTE	UN	0,0654	4,50	0,29
INSUMO	04174/ORSE	ORSE	DESEMPENADEIRA DE AÇO LISA, CABO MADEIRA, REF:143, ATLAS OU SIMILAR	UN	0,0005	12,90	0,00
INSUMO	04722/ORSE	ORSE	COLHER DE PEDREIRO	UN	0,0004	18,80	0,00
INSUMO	10282/ORSE	ORSE	REGUA DE ALUMÍNIO C/ 2,00M (PARA PEDREIRO)	UN	0,0002	44,00	0,00
INSUMO	10362/ORSE	ORSE	SEGURO DE VIDA E ACIDENTE EM GRUPO	UN	0,0045	12,54	0,05
INSUMO	10492/ORSE	ORSE	CESTA BÁSICA	UN	0,0045	205,00	0,92
INSUMO	10517/ORSE	ORSE	EXAMES ADMISSIOAIS/DEMISSIOAIS (CHECKUP)	CJ	0,0004	300,00	0,12
INSUMO	10596/ORSE	ORSE	PROTETOR AURICULAR	UN	0,0045	4,81	0,02
INSUMO	10599/ORSE	ORSE	PROTETOR SOLAR FPS 30 COM 120ML	UN	0,0018	18,00	0,03
INSUMO	10761/ORSE	ORSE	REFEIÇÃO - CAFÉ DA MANHÃ (CAFÉ COM LEITE E DOIS PÃES COM MANTEIGA)	UN	0,1018	5,00	0,50
INSUMO	10789/ORSE	ORSE	NÍVEL DE BOLHA DE MADEIRA	UN	0,0002	15,40	0,00
INSUMO	10790/ORSE	ORSE	PRUMO DE FACE	UN	0,0001	25,95	0,00
INSUMO	11243/ORSE	ORSE	MARTELO SEM UNHA	UN	0,0001	28,00	0,00
INSUMO	11245/ORSE	ORSE	DESEMPOLADEIRA DE MADEIRA 12X22	UN	0,0007	11,60	0,00
INSUMO	11246/ORSE	ORSE	ESCALA MÉTRICA DE BAMBÚ	UN	0,0007	10,22	0,00
INSUMO	11247/ORSE	ORSE	SERRA MÁRMORE	UN	0,0001	319,90	0,03
INSUMO	11264/ORSE	ORSE	MARRETA DE 1/2 KG COM CABO	UN	0,0002	13,52	0,00
INSUMO	11265/ORSE	ORSE	MARTELO DE BORRACHA COM CABO	UN	0,0004	18,75	0,00
INSUMO	12892	SINAPI	LUVA RASPA DE COURO, CANO CURTO (PUNHO *7* CM)	PAR	0,0023	15,21	0,03
INSUMO	12893	SINAPI	BOTA DE SEGURANCA COM BIQUEIRA DE AÇO E COLARINHO ACOLCHOADO	PAR	0,0008	103,39	0,08
INSUMO	12894	SINAPI	CAPA PARA CHUVA EM PVC COM FORRO DE POLIESTER, COM CAPUZ (AMARELA OU AZUL)	UN	0,0002	28,12	0,00
INSUMO	12895	SINAPI	CAPACETE DE SEGURANCA ABA FRONTAL COM SUSPENSAO DE POLIETILENO, SEM JUGULAR (CLASSE B)	UN	0,0006	18,88	0,01
TOTAL SEM BDI - 10550/ORSE							3,78

CLASSE/TIPO	CÓDIGO	FONTE	DESCRIÇÃO	UNID.	COEF.	P. UNIT. (R\$)	TOTAL (R\$)
LIVR	00128/ORSE	ORSE	LANÇAMENTO DE CONCRETO USINADO, BOMBADO, EM PEÇAS ARMADAS DA SUPERESTRUTURA, INCLUSIVE COLOCAÇÃO, ADENSAMENTO E ACABAMENTO	M3		51,86	
INSUMO	378	SINAPI	ARMADOR (HORISTA)	H	0,18	20,19	3,63
INSUMO	1213	SINAPI	CARPINTEIRO DE FORMAS PARA CONCRETO (HORISTA)	H	0,36	20,19	7,26
INSUMO	4750	SINAPI	PEDREIRO (HORISTA)	H	0,36	20,19	7,26
INSUMO	6111	SINAPI	SERVEENTE DE OBRAS (HORISTA)	H	1,62	14,76	23,91
COMPOSICAO	10549/ORSE	ORSE	ENCARGOS COMPLEMENTARES - SERVENTE	H	1,62	3,95	6,39
COMPOSICAO	10550/ORSE	ORSE	ENCARGOS COMPLEMENTARES - PEDREIRO	H	0,36	3,78	1,36
COMPOSICAO	10551/ORSE	ORSE	ENCARGOS COMPLEMENTARES - CARPINTEIRO	H	0,36	3,85	1,38
COMPOSICAO	10555/ORSE	ORSE	ENCARGOS COMPLEMENTARES - ARMADOR	H	0,18	3,75	0,67
TOTAL SEM BDI - 00128/ORSE							51,86

CLASSE/TIPO	CÓDIGO	FONTE	DESCRIÇÃO	UNID.	COEF.	P. UNIT. (R\$)	TOTAL (R\$)
LIVR	03308/ORSE	ORSE	ARGAMASSA EM VOLUME - CIMENTO, CAL E AREIA TRAÇO T-5 (1:2:8) - 1 SACO CIMENTO 50 KG / 2 SACOS CAL 20 KG / 8 PADIOLAS DE AREIA DIM 0.35 X 0.45 X 0.13 M - CONFECÇÃO MECÂNICA E TRANSPORTE	M3		625,02	
INSUMO	367	SINAPI	AREIA GROSSA - POSTO JAZIDA/FORNECEDOR (RETIRADO NA JAZIDA, SEM TRANSPORTE)	M3	1,216	96,24	117,02
INSUMO	1106	SINAPI	CAL HIDRATADA CH-I PARA ARGAMASSAS	KG	182	1,30	236,60
INSUMO	1379	SINAPI	CIMENTO PORTLAND COMPOSTO CP II-32	KG	182	1,08	196,56
INSUMO	6111	SINAPI	SERVEENTE DE OBRAS (HORISTA)	H	4	14,76	59,04
COMPOSICAO	10549/ORSE	ORSE	ENCARGOS COMPLEMENTARES - SERVENTE	H	4	3,95	15,80
TOTAL SEM BDI - 03308/ORSE							625,02

CLASSE/TIPO	CÓDIGO	FONTE	DESCRIÇÃO	UNID.	COEF.	P. UNIT. (R\$)	TOTAL (R\$)
LIVR	10553/ORSE	ORSE	ENCARGOS COMPLEMENTARES - PINTOR	H		3,99	
INSUMO	00158/ORSE	ORSE	ALMOÇO (PARTICIPAÇÃO DO EMPREGADOR)	UN	0,1018	14,00	1,42
INSUMO	00941/ORSE	ORSE	FARDAMENTO COM MANGAS CURTA	UN	0,0015	193,04	0,28
INSUMO	01651/ORSE	ORSE	OCULOS BRANCO PROTEÇÃO	PR	0,0008	6,00	0,00
INSUMO	02378/ORSE	ORSE	VALE TRANSPORTE	UN	0,0654	4,50	0,29
INSUMO	04174/ORSE	ORSE	DESEMPENADEIRA DE AÇO LISA, CABO MADEIRA, REF:143, ATLAS OU SIMILAR	UN	0,0005	12,90	0,00
INSUMO	04725/ORSE	ORSE	ESPÁTULA	UN	0,0004	16,82	0,00
INSUMO	10362/ORSE	ORSE	SEGURO DE VIDA E ACIDENTE EM GRUPO	UN	0,0045	12,54	0,05
INSUMO	10492/ORSE	ORSE	CESTA BÁSICA	UN	0,0045	205,00	0,92
INSUMO	10517/ORSE	ORSE	EXAMES ADMISSIOAIS/DEMISSIOAIS (CHECKUP)	CJ	0,0004	300,00	0,12
INSUMO	10583/ORSE	ORSE	TRINCHA 3"	UN	0,0045	11,98	0,05
INSUMO	10596/ORSE	ORSE	PROTETOR AURICULAR	UN	0,0045	4,81	0,02
INSUMO	10599/ORSE	ORSE	PROTETOR SOLAR FPS 30 COM 120ML	UN	0,0018	18,00	0,03

MUNICÍPIO DE CRISTINO CASTRO - PI
CONSTRUÇÃO DE PRAÇA DA FÉ E REFORMA DA PRAÇA DO SINDICATO - CRISTINO CASTRO - PI | CD
PLANILHA DE COMPOSIÇÕES UNITÁRIAS AUXILIARES - NÍVEL 2

DATA BASE: SINAPI PI 01/2026, SEINFRA CE 28, ORSE SE 12/2025, SICRO PI 10/2025, COM DESONERAÇÃO					LEIS SOCIAIS (%):		97,96		BDI (%):		26,68	
INSUMO	10761/ORSE	ORSE	REFEIÇÃO - CAFÉ DA MANHÃ (CAFÉ COM LEITE E DOIS PÃES COM MANTEIGUA)	UN	0,1018		5,00				0,50	
INSUMO	11250/ORSE	ORSE	ROLO LÃ DE CARNEIRO 20CM	UN	0,0023		26,00				0,05	
INSUMO	11251/ORSE	ORSE	PINCEL DE SEDA 2"	UN	0,0045		27,16				0,12	
INSUMO	11252/ORSE	ORSE	ESCADA DE ALUMINIO DE ABRIR COM 7 DEGRAUS	UN	0,0001		269,00				0,02	
INSUMO	12892	SINAPI	LUVA RASPA DE COURO, CANO CURTO (PUNHO *7* CM)	PAR	0,0023		15,21				0,03	
INSUMO	12893	SINAPI	BOTA DE SEGURANCA COM BIQUEIRA DE ACO E COLARINHO ACOLCHOADO	PAR	0,0008		103,39				0,08	
INSUMO	12894	SINAPI	CAPA PARA CHUVA EM PVC COM FORRO DE POLIESTER, COM CAPUZ (AMARELA OU AZUL)	UN	0,0002		28,12				0,00	
INSUMO	12895	SINAPI	CAPACETE DE SEGURANCA ABA FRONTAL COM SUSPENSAO DE POLIETILENO, SEM JUGULAR (CLASSE B)	UN	0,0006		18,88				0,01	
TOTAL SEM BDI - 10553/ORSE											3,99	

CLASSE/TIPO	CÓDIGO	FONTE	DESCRIÇÃO	UNID.	COEF.	P. UNIT. (R\$)	TOTAL (R\$)
	01903/ORSE	ORSE	ARGAMASSA CIMENTO E AREIA TRAÇO T-1 (1:3) - 1 SACO CIMENTO 50KG / 3 PADIOLAS AREIA DIM. 0.35 X 0.45 X 0.23 M - CONFEÇÃO MECÂNICA E TRANSPORTE	M3		665,81	
INSUMO	370	SINAPI	AREIA MEDIA - POSTO JAZIDA/FORNECEDOR (RETIRADO NA JAZIDA, SEM TRANSPORTE)	M3	1,08	95,00	102,60
INSUMO	1379	SINAPI	CIMENTO PORTLAND COMPOSTO CP II-32	KG	452,2	1,08	488,37
INSUMO	6111	SINAPI	SERVENTE DE OBRAS (HORISTA)	H	4	14,76	59,04
COMPOSICAO	10549/ORSE	ORSE	ENCARGOS COMPLEMENTARES - SERVENTE	H	4	3,95	15,80
TOTAL SEM BDI - 01903/ORSE							665,81

MUNICÍPIO DE CRISTINO CASTRO - PI
CONSTRUÇÃO DE PRAÇA DA FÉ E REFORMA DA PRAÇA DO SINDICATO - CRISTINO CASTRO - PI | CD
PLANILHA DE COMPOSIÇÕES UNITÁRIAS AUXILIARES - NÍVEL 3

CLASSE/TIPO	CÓDIGO	FONTE	DESCRIÇÃO	UNID.	COEF.	P. UNIT. (R\$)	TOTAL (R\$)
DATA BASE: SINAPI PI 01/2026, SEINFRA CE 28, ORSE SE 12/2025, SICRO PI 10/2025, COM DESONERAÇÃO							
						LEIS SOCIAIS (%): 97,96	BDI (%): 26,68
LIVR	95372	SINAPI	CURSO DE CAPACITAÇÃO PARA PINTOR (ENCARGOS COMPLEMENTARES) - HORISTA	H		0,29	
INSUMO	4783	SINAPI	PINTOR (HORISTA)	H	0,01476	20,19	0,29
TOTAL SEM BDI - 95372							
LIVR	95378	SINAPI	CURSO DE CAPACITAÇÃO PARA SERVENTE (ENCARGOS COMPLEMENTARES) - HORISTA	H		0,31	
INSUMO	6111	SINAPI	SERVENTE DE OBRAS (HORISTA)	H	0,0212	14,76	0,31
TOTAL SEM BDI - 95378							
LIVR	95360	SINAPI	CURSO DE CAPACITAÇÃO PARA OPERADOR DE MÁQUINAS E EQUIPAMENTOS (ENCARGOS COMPLEMENTARES) - HORISTA	H		0,22	
INSUMO	4230	SINAPI	OPERADOR DE MAQUINAS E TRATORES DIVERSOS - TERRAPLANAGEM (HORISTA)	H	0,01154	19,93	0,22
TOTAL SEM BDI - 95360							
LIVR	95351	SINAPI	CURSO DE CAPACITAÇÃO PARA MOTORISTA OPERADOR DE MUNCK (ENCARGOS COMPLEMENTARES) - HORISTA	H		0,37	
INSUMO	4096	SINAPI	MOTORISTA OPERADOR DE CAMINHAO COM MUNCK (HORISTA)	H	0,01637	22,62	0,37
TOTAL SEM BDI - 95351							
LIVR	95357	SINAPI	CURSO DE CAPACITAÇÃO PARA OPERADOR DE ESCAVADEIRA (ENCARGOS COMPLEMENTARES) - HORISTA	H		0,26	
INSUMO	4234	SINAPI	OPERADOR DE ESCAVADEIRA (HORISTA)	H	0,01154	22,76	0,26
TOTAL SEM BDI - 95357							
LIVR	95361	SINAPI	CURSO DE CAPACITAÇÃO PARA OPERADOR DE MARTELETE OU MARTELETEIRO (ENCARGOS COMPLEMENTARES) - HORISTA	H		0,14	
INSUMO	4257	SINAPI	OPERADOR DE MARTELETE OU MARTELETEIRO (HORISTA)	H	0,00831	17,02	0,14
TOTAL SEM BDI - 95361							
LIVR	95346	SINAPI	CURSO DE CAPACITAÇÃO PARA MOTORISTA DE BASCULANTE (ENCARGOS COMPLEMENTARES) - HORISTA	H		0,10	
INSUMO	20020	SINAPI	MOTORISTA DE CAMINHAO-BASCULANTE (HORISTA)	H	0,00509	20,96	0,10
TOTAL SEM BDI - 95346							
LIVR	95347	SINAPI	CURSO DE CAPACITAÇÃO PARA MOTORISTA DE CAMINHAO (ENCARGOS COMPLEMENTARES) - HORISTA	H		0,10	
INSUMO	4093	SINAPI	MOTORISTA DE CAMINHAO (HORISTA)	H	0,00509	20,19	0,10
TOTAL SEM BDI - 95347							
DEPR	89222	SINAPI	BETONEIRA CAPACIDADE NOMINAL DE 600 L, CAPACIDADE DE MISTURA 360 L, MOTOR ELÉTRICO TRIFÁSICO POTÊNCIA DE 4 CV, SEM CARREGADOR - JUROS. AF_05/2023	H		0,41	
INSUMO	36397	SINAPI	BETONEIRA, CAPACIDADE NOMINAL 600 L, CAPACIDADE DE MISTURA 360 L, MOTOR ELETRICO TRIFASICO 220/380V, POTENCIA 4CV, SEM CARREGADOR	UN	0,0000148	27.987,41	0,41
TOTAL SEM BDI - 89222							
DEPR	89221	SINAPI	BETONEIRA CAPACIDADE NOMINAL DE 600 L, CAPACIDADE DE MISTURA 360 L, MOTOR ELÉTRICO TRIFÁSICO POTÊNCIA DE 4 CV, SEM CARREGADOR - DEPRECIÇÃO. AF_05/2023	H		1,79	
INSUMO	36397	SINAPI	BETONEIRA, CAPACIDADE NOMINAL 600 L, CAPACIDADE DE MISTURA 360 L, MOTOR ELETRICO TRIFASICO 220/380V, POTENCIA 4CV, SEM CARREGADOR	UN	0,000064	27.987,41	1,79
TOTAL SEM BDI - 89221							
DEPR	89224	SINAPI	BETONEIRA CAPACIDADE NOMINAL DE 600 L, CAPACIDADE DE MISTURA 360 L, MOTOR ELÉTRICO TRIFÁSICO POTÊNCIA DE 4 CV, SEM CARREGADOR - MATERIAIS NA OPERAÇÃO. AF_05/2023	H		2,75	
INSUMO	2705	SINAPI	ENERGIA ELETTRICA ATE 2000 KWH INDUSTRIAL, SEM DEMANDA	KWH	2,5	1,10	2,75
TOTAL SEM BDI - 89224							
DEPR	89223	SINAPI	BETONEIRA CAPACIDADE NOMINAL DE 600 L, CAPACIDADE DE MISTURA 360 L, MOTOR ELÉTRICO TRIFÁSICO POTÊNCIA DE 4 CV, SEM CARREGADOR - MANUTENÇÃO. AF_05/2023	H		1,95	
INSUMO	36397	SINAPI	BETONEIRA, CAPACIDADE NOMINAL 600 L, CAPACIDADE DE MISTURA 360 L, MOTOR ELETRICO TRIFASICO 220/380V, POTENCIA 4CV, SEM CARREGADOR	UN	0,00007	27.987,41	1,95
TOTAL SEM BDI - 89223							
LIVR	95389	SINAPI	CURSO DE CAPACITAÇÃO PARA OPERADOR DE BETONEIRA ESTACIONÁRIA/MISTURADOR (ENCARGOS COMPLEMENTARES) - HORISTA	H		0,16	
INSUMO	37666	SINAPI	OPERADOR DE BETONEIRA ESTACIONARIA / MISTURADOR (HORISTA)	H	0,00831	19,93	0,16
TOTAL SEM BDI - 95389							
INSUMO	10549/ORSE	ORSE	ENCARGOS COMPLEMENTARES - SERVENTE	H		3,95	
INSUMO	00158/ORSE	ORSE	ALMOÇO (PARTICIPAÇÃO DO EMPREGADOR)	UN	0,1018	14,00	1,42
INSUMO	00941/ORSE	ORSE	FARDAMENTO COM MANGAS CURTA	UN	0,0015	193,04	0,28
INSUMO	01651/ORSE	ORSE	ÓCULOS BRANCO PROTEÇÃO	PR	0,0008	6,00	0,00
INSUMO	02378/ORSE	ORSE	VALE TRANSPORTE	UN	0,0941	4,50	0,42
INSUMO	04728/ORSE	ORSE	TALHADEIRA CHATA 10"	UN	0,0003	18,58	0,00

MUNICÍPIO DE CRISTINO CASTRO - PI
CONSTRUÇÃO DE PRAÇA DA FÉ E REFORMA DA PRAÇA DO SINDICATO - CRISTINO CASTRO - PI | CD
PLANILHA DE COMPOSIÇÕES UNITÁRIAS AUXILIARES - NÍVEL 3

DATA BASE: SINAPI PI 01/2026, SEINFRA CE 28, ORSE SE 12/2025, SICRO PI 10/2025, COM DESONERAÇÃO						LEIS SOCIAIS (%):		97,96		BDI (%):		26,68		
INSUMO	04729/ORSE	ORSE	MARRETA 1 KG COM CABO	UN	0,0001		37,80				0,00			
INSUMO	10362/ORSE	ORSE	SEGURO DE VIDA E ACIDENTE EM GRUPO	UN	0,0045		12,54				0,05			
INSUMO	10492/ORSE	ORSE	CESTA BÁSICA	UN	0,0045		205,00				0,92			
INSUMO	10517/ORSE	ORSE	EXAMES ADMISSIONAIS/DEMISSIOAIS (CHECKUP)	CJ	0,0004		300,00				0,12			
INSUMO	10596/ORSE	ORSE	PROTECTOR AURICULAR	UN	0,0045		4,81				0,02			
INSUMO	10599/ORSE	ORSE	PROTECTOR SOLAR FPS 30 COM 120ML	UN	0,0018		18,00				0,03			
INSUMO	10761/ORSE	ORSE	REFEIÇÃO - CAFÉ DA MANHÃ (CAFÉ COM LEITE E DOIS PÃES COM MANTEIGA)	UN	0,1018		5,00				0,50			
INSUMO	10788/ORSE	ORSE	PÁ QUADRADA	UN	0,0002		36,90				0,00			
INSUMO	2711	SINAPI	CARRINHO DE MAO, EM ACO, COM CAPACIDADE DE *45 A 65* L / *100* KG, PNEU COM CAMARA	UN	0,0002		389,90				0,07			
INSUMO	12892	SINAPI	LUVA RASPA DE COURO, CANO CURTO (PUNHO *7* CM)	PAR	0,0023		15,21				0,03			
INSUMO	12893	SINAPI	BOTA DE SEGURANCA COM BIQUEIRA DE ACO E COLARINHO ACOLCHOADO	PAR	0,0008		103,39				0,08			
INSUMO	12894	SINAPI	CAPA PARA CHUVA EM PVC COM FORRO DE POLIESTER, COM CAPUZ (AMARELA OU AZUL)	UN	0,0002		28,12				0,00			
INSUMO	12895	SINAPI	CAPACETE DE SEGURANCA ABA FRONTAL COM SUSPENSÃO DE POLIETILENO, SEM JUGULAR (CLASSE B)	UN	0,0006		18,88				0,01			
TOTAL SEM BDI - 10549/ORSE											3,95			

CLASSE/TIPO	CÓDIGO	FONTE	DESCRIÇÃO	UNID.	COEF.	P. UNIT. (R\$)	TOTAL (R\$)	
INSUMO	10550/ORSE	ORSE	ENCARGOS COMPLEMENTARES - PEDREIRO	H		3,78		
INSUMO	00158/ORSE	ORSE	ALMOÇO (PARTICIPAÇÃO DO EMPREGADOR)	UN	0,1018	14,00	1,42	
INSUMO	00941/ORSE	ORSE	FARDAMENTO COM MANGAS CURTA	UN	0,0015	193,04	0,28	
INSUMO	01651/ORSE	ORSE	ÓCULOS BRANCO PROTEÇÃO	PR	0,0008	6,00	0,00	
INSUMO	02378/ORSE	ORSE	VALE TRANSPORTE	UN	0,0654	4,50	0,29	
INSUMO	04174/ORSE	ORSE	DESEMPENADEIRA DE AÇO LISA, CABO MADEIRA, REF:143, ATLAS OU SIMILAR	UN	0,0005	12,90	0,00	
INSUMO	04722/ORSE	ORSE	COLHER DE PEDREIRO	UN	0,0004	18,80	0,00	
INSUMO	10282/ORSE	ORSE	REGUA DE ALUMÍNIO C/ 2,00M (PARA PEDREIRO)	UN	0,0002	44,00	0,00	
INSUMO	10362/ORSE	ORSE	SEGURO DE VIDA E ACIDENTE EM GRUPO	UN	0,0045	12,54	0,05	
INSUMO	10492/ORSE	ORSE	CESTA BÁSICA	UN	0,0045	205,00	0,92	
INSUMO	10517/ORSE	ORSE	EXAMES ADMISSIONAIS/DEMISSIOAIS (CHECKUP)	CJ	0,0004	300,00	0,12	
INSUMO	10596/ORSE	ORSE	PROTECTOR AURICULAR	UN	0,0045	4,81	0,02	
INSUMO	10599/ORSE	ORSE	PROTECTOR SOLAR FPS 30 COM 120ML	UN	0,0018	18,00	0,03	
INSUMO	10761/ORSE	ORSE	REFEIÇÃO - CAFÉ DA MANHÃ (CAFÉ COM LEITE E DOIS PÃES COM MANTEIGA)	UN	0,1018	5,00	0,50	
INSUMO	10789/ORSE	ORSE	NÍVEL DE BOLHA DE MADEIRA	UN	0,0002	15,40	0,00	
INSUMO	10790/ORSE	ORSE	PRUMO DE FACE	UN	0,0001	25,95	0,00	
INSUMO	11243/ORSE	ORSE	MARTELO SEM UNHA	UN	0,0001	28,00	0,00	
INSUMO	11245/ORSE	ORSE	DESEMPOLADEIRA DE MADEIRA 12X22	UN	0,0007	11,60	0,00	
INSUMO	11246/ORSE	ORSE	ESCALA MÉTRICA DE BAMBÚ	UN	0,0007	10,22	0,00	
INSUMO	11247/ORSE	ORSE	SERRA MÁRMORE	UN	0,0001	319,90	0,03	
INSUMO	11264/ORSE	ORSE	MARRETA DE 1/2 KG COM CABO	UN	0,0002	13,52	0,00	
INSUMO	11265/ORSE	ORSE	MARTELO DE BORRACHA COM CABO	UN	0,0004	18,75	0,00	
INSUMO	12892	SINAPI	LUVA RASPA DE COURO, CANO CURTO (PUNHO *7* CM)	PAR	0,0023	15,21	0,03	
INSUMO	12893	SINAPI	BOTA DE SEGURANCA COM BIQUEIRA DE ACO E COLARINHO ACOLCHOADO	PAR	0,0008	103,39	0,08	
INSUMO	12894	SINAPI	CAPA PARA CHUVA EM PVC COM FORRO DE POLIESTER, COM CAPUZ (AMARELA OU AZUL)	UN	0,0002	28,12	0,00	
INSUMO	12895	SINAPI	CAPACETE DE SEGURANCA ABA FRONTAL COM SUSPENSÃO DE POLIETILENO, SEM JUGULAR (CLASSE B)	UN	0,0006	18,88	0,01	
TOTAL SEM BDI - 10550/ORSE							3,78	

CLASSE/TIPO	CÓDIGO	FONTE	DESCRIÇÃO	UNID.	COEF.	P. UNIT. (R\$)	TOTAL (R\$)	
INSUMO	10551/ORSE	ORSE	ENCARGOS COMPLEMENTARES - CARPINTEIRO	H		3,85		
INSUMO	00158/ORSE	ORSE	ALMOÇO (PARTICIPAÇÃO DO EMPREGADOR)	UN	0,1018	14,00	1,42	
INSUMO	00941/ORSE	ORSE	FARDAMENTO COM MANGAS CURTA	UN	0,0015	193,04	0,28	
INSUMO	01651/ORSE	ORSE	ÓCULOS BRANCO PROTEÇÃO	PR	0,0007	6,00	0,00	
INSUMO	02378/ORSE	ORSE	VALE TRANSPORTE	UN	0,0654	4,50	0,29	
INSUMO	10362/ORSE	ORSE	SEGURO DE VIDA E ACIDENTE EM GRUPO	UN	0,0045	12,54	0,05	
INSUMO	10492/ORSE	ORSE	CESTA BÁSICA	UN	0,0045	205,00	0,92	
INSUMO	10517/ORSE	ORSE	EXAMES ADMISSIONAIS/DEMISSIOAIS (CHECKUP)	CJ	0,0004	300,00	0,12	
INSUMO	10577/ORSE	ORSE	SERROTE 40CM	UN	0,0001	36,00	0,00	
INSUMO	10578/ORSE	ORSE	FORMÃO GRANDE	UN	0,0002	21,30	0,00	
INSUMO	10579/ORSE	ORSE	CHAVE DE FENDA CHATA 30 CM	UN	0,0002	26,89	0,00	
INSUMO	10596/ORSE	ORSE	PROTECTOR AURICULAR	UN	0,0045	4,81	0,02	
INSUMO	10599/ORSE	ORSE	PROTECTOR SOLAR FPS 30 COM 120ML	UN	0,0018	18,00	0,03	
INSUMO	10761/ORSE	ORSE	REFEIÇÃO - CAFÉ DA MANHÃ (CAFÉ COM LEITE E DOIS PÃES COM MANTEIGA)	UN	0,1018	5,00	0,50	
INSUMO	11244/ORSE	ORSE	MARTELO COM UNHA	UN	0,0002	39,10	0,00	
INSUMO	11248/ORSE	ORSE	FURADEIRA E PARAFUSADEIRA ELETRICA BOSCH OU SIMILAR PROFISSIONAL	UN	0,0001	246,00	0,02	
INSUMO	11249/ORSE	ORSE	SERRA CIRCULAR ELETRICA PORTATIL	UN	0,0001	979,65	0,09	
INSUMO	12892	SINAPI	LUVA RASPA DE COURO, CANO CURTO (PUNHO *7* CM)	PAR	0,0023	15,21	0,03	
INSUMO	12893	SINAPI	BOTA DE SEGURANCA COM BIQUEIRA DE ACO E COLARINHO ACOLCHOADO	PAR	0,0007	103,39	0,07	
INSUMO	12894	SINAPI	CAPA PARA CHUVA EM PVC COM FORRO DE POLIESTER, COM CAPUZ (AMARELA OU AZUL)	UN	0,0002	28,12	0,00	
INSUMO	12895	SINAPI	CAPACETE DE SEGURANCA ABA FRONTAL COM SUSPENSÃO DE POLIETILENO, SEM JUGULAR (CLASSE B)	UN	0,0006	18,88	0,01	
TOTAL SEM BDI - 10551/ORSE							3,85	

CLASSE/TIPO	CÓDIGO	FONTE	DESCRIÇÃO	UNID.	COEF.	P. UNIT. (R\$)	TOTAL (R\$)
INSUMO	10555/ORSE	ORSE	ENCARGOS COMPLEMENTARES - ARMADOR	H		3,75	
INSUMO	00158/ORSE	ORSE	ALMOÇO (PARTICIPAÇÃO DO EMPREGADOR)	UN	0,1018	14,00	1,42
INSUMO	00941/ORSE	ORSE	FARDAMENTO COM MANGAS CURTA	UN	0,0015	193,04	0,28
INSUMO	01651/ORSE	ORSE	ÓCULOS BRANCO PROTEÇÃO	PR	0,0008	6,00	0,00
INSUMO	02378/ORSE	ORSE	VALE TRANSPORTE	UN	0,0654	4,50	0,29
INSUMO	10362/ORSE	ORSE	SEGURO DE VIDA E ACIDENTE EM GRUPO	UN	0,0045	12,54	0,05
INSUMO	10492/ORSE	ORSE	CESTA BÁSICA	UN	0,0045	205,00	0,92
INSUMO	10517/ORSE	ORSE	EXAMES ADMISSIONAIS/DEMISSIOAIS (CHECKUP)	CJ	0,0004	300,00	0,12
INSUMO	10585/ORSE	ORSE	ARCO DE SERRA	UN	0,0002	19,95	0,00
INSUMO	10586/ORSE	ORSE	TORQUESSA	UN	0,0002	45,00	0,00
INSUMO	10596/ORSE	ORSE	PROTECTOR AURICULAR	UN	0,0045	4,81	0,02
INSUMO	10599/ORSE	ORSE	PROTECTOR SOLAR FPS 30 COM 120ML	UN	0,0018	18,00	0,03
INSUMO	10761/ORSE	ORSE	REFEIÇÃO - CAFÉ DA MANHÃ (CAFÉ COM LEITE E DOIS PÃES COM MANTEIGA)	UN	0,1018	5,00	0,50
INSUMO	12892	SINAPI	LUVA RASPA DE COURO, CANO CURTO (PUNHO *7* CM)	PAR	0,0023	15,21	0,03
INSUMO	12893	SINAPI	BOTA DE SEGURANCA COM BIQUEIRA DE ACO E COLARINHO ACOLCHOADO	PAR	0,0008	103,39	0,08
INSUMO	12894	SINAPI	CAPA PARA CHUVA EM PVC COM FORRO DE POLIESTER, COM CAPUZ (AMARELA OU AZUL)	UN	0,0002	28,12	0,00
INSUMO	12895	SINAPI	CAPACETE DE SEGURANCA ABA FRONTAL COM SUSPENSÃO DE POLIETILENO, SEM JUGULAR (CLASSE B)	UN	0,0006	18,88	0,01

MUNICÍPIO DE CRISTINO CASTRO - PI
CONSTRUÇÃO DE PRAÇA DA FÉ E REFORMA DA PRAÇA DO SINDICATO - CRISTINO CASTRO - PI | CD
PLANILHA DE COMPOSIÇÕES UNITÁRIAS AUXILIARES - NÍVEL 3

DATA BASE: SINAPI PI 01/2026, SEINFRA CE 28, ORSE SE 12/2025, SICRO PI 10/2025, COM DESONERAÇÃO						LEIS SOCIAIS (%):	97,96	BDI (%):	26,68
TOTAL SEM BDI - 10555/ORSE								3,75	
CLASSE/TIPO	CÓDIGO	FONTE	DESCRIÇÃO	UNID.	COEF.	P. UNIT. (R\$)	TOTAL (R\$)		
DEPR	88827	SINAPI	BETONEIRA CAPACIDADE NOMINAL DE 400 L, CAPACIDADE DE MISTURA 280 L, MOTOR ELÉTRICO TRIFÁSICO POTÊNCIA DE 2 CV, SEM CARREGADOR - JUROS. AF_05/2023	H		0,10			
INSUMO	10535	SINAPI	BETONEIRA, CAPACIDADE NOMINAL 400 L, CAPACIDADE DE MISTURA 280 L, MOTOR ELETRICO TRIFASICO 220/380 V, POTENCIA 2 CV, SEM CARREGADOR	UN	0,0000148	6.880,24	0,10		
TOTAL SEM BDI - 88827								0,10	
CLASSE/TIPO	CÓDIGO	FONTE	DESCRIÇÃO	UNID.	COEF.	P. UNIT. (R\$)	TOTAL (R\$)		
DEPR	88826	SINAPI	BETONEIRA CAPACIDADE NOMINAL DE 400 L, CAPACIDADE DE MISTURA 280 L, MOTOR ELÉTRICO TRIFÁSICO POTÊNCIA DE 2 CV, SEM CARREGADOR - DEPRECIÇÃO. AF_05/2023	H		0,44			
INSUMO	10535	SINAPI	BETONEIRA, CAPACIDADE NOMINAL 400 L, CAPACIDADE DE MISTURA 280 L, MOTOR ELETRICO TRIFASICO 220/380 V, POTENCIA 2 CV, SEM CARREGADOR	UN	0,000064	6.880,24	0,44		
TOTAL SEM BDI - 88826								0,44	
CLASSE/TIPO	CÓDIGO	FONTE	DESCRIÇÃO	UNID.	COEF.	P. UNIT. (R\$)	TOTAL (R\$)		
DEPR	88829	SINAPI	BETONEIRA CAPACIDADE NOMINAL DE 400 L, CAPACIDADE DE MISTURA 280 L, MOTOR ELÉTRICO TRIFÁSICO POTÊNCIA DE 2 CV, SEM CARREGADOR - MATERIAIS NA OPERAÇÃO. AF_05/2023	H		1,37			
INSUMO	2705	SINAPI	ENERGIA ELETRICA ATE 2000 KWH INDUSTRIAL, SEM DEMANDA	KWH	1,25	1,10	1,37		
TOTAL SEM BDI - 88829								1,37	
CLASSE/TIPO	CÓDIGO	FONTE	DESCRIÇÃO	UNID.	COEF.	P. UNIT. (R\$)	TOTAL (R\$)		
DEPR	88828	SINAPI	BETONEIRA CAPACIDADE NOMINAL DE 400 L, CAPACIDADE DE MISTURA 280 L, MOTOR ELÉTRICO TRIFÁSICO POTÊNCIA DE 2 CV, SEM CARREGADOR - MANUTENÇÃO. AF_05/2023	H		0,48			
INSUMO	10535	SINAPI	BETONEIRA, CAPACIDADE NOMINAL 400 L, CAPACIDADE DE MISTURA 280 L, MOTOR ELETRICO TRIFASICO 220/380 V, POTENCIA 2 CV, SEM CARREGADOR	UN	0,000007	6.880,24	0,48		
TOTAL SEM BDI - 88828								0,48	
CLASSE/TIPO	CÓDIGO	FONTE	DESCRIÇÃO	UNID.	COEF.	P. UNIT. (R\$)	TOTAL (R\$)		
LIVR	95371	SINAPI	CURSO DE CAPACITAÇÃO PARA PEDREIRO (ENCARGOS COMPLEMENTARES) - HORISTA	H		0,42			
INSUMO	4750	SINAPI	PEDREIRO (HORISTA)	H	0,0212	20,19	0,42		
TOTAL SEM BDI - 95371								0,42	

MUNICÍPIO DE CRISTINO CASTRO - PI
CONSTRUÇÃO DE PRAÇA DA FÉ E REFORMA DA PRAÇA DO SINDICATO - CRISTINO CASTRO - PI | CD
COMPOSIÇÃO DA TAXA DE BDI PARA SERVIÇOS

DATA BASE: SINAPI PI 01/2026, SEINFRA CE 28, ORSE SE 12/2025, SICRO PI 10/2025, COM DESONERAÇÃO LEIS SOCIAIS (%): 97,96 BDI (%): 26,68

ITEM	DESCRIÇÃO	TOTAL (%)
AC	ADMINISTRAÇÃO CENTRAL	3,000%
SG	SEGURO E GARANTIA	0,800%
R	RISCOS	0,970%
DF	DESPESA FINANCEIRA	0,590%
L	LUCRO	8,960%
T	TRIBUTOS E IMPOSTOS	9,350%
PIS	PROGRAMA DE INTEGRAÇÃO SOCIAL	0,650%
COFINS	CONTRIBUIÇÃO SOCIAL PARA FINANCIAMENTO DA SEGURIDADE SOCIAL	3,000%
ISS	IMPOSTO SOBRE SERVIÇOS DE QUALQUER NATUREZA (5% x 60% = 3%)	3,000%
	ISS COBRADO NO MUNICÍPIO CONFORME O TIPO DA OBRA	5,000%
	PARTICIPAÇÃO DO CUSTO DE MÃO OBRA (SERVIÇOS) EM RELAÇÃO AO CUSTO TOTAL DA OBRA	60,000%
CPRB	CONTRIBUIÇÃO PREVIDENCIÁRIA SOBRE A RECEITA BRUTA	2,700%
BDI	TAXA DE BENEFÍCIOS E DESPESAS INDIRETAS	26,68%

$$BDI = \{ [(1 + AC + SG + R) \times (1 + DF) \times (1 + L)] / [1 - (PIS + COFINS + ISS + CPRB)] \} - 1$$

OBSERVAÇÕES

OBS-1: Cálculo em conformidade com o acórdão nº 2622/2013-TCU e Lei nº 13.161 de 31 de agosto de 2015.

OBS-2: Os percentuais de Impostos a serem adotados devem ser indicados pelo Tomador, conforme legislação vigente. Deverão ser definidos, conforme Código Tributário do município, o valor do ISS, que será um percentual entre 2% e 5%, e a alíquota aplicada sobre o mesmo, representando o percentual de mão de obra em relação ao valor total da obra.

OBS-3: Para análise de orçamentos considerando a desoneração sobre a folha de pagamento, prevista na lei nº 14.973, de 16 de setembro de 2024, deverá ser adotada na contribuição previdenciária sobre a receita bruta, uma alíquota de 3,6% em orçamentos COM Desoneração e de 0% em orçamentos SEM Desoneração.

OBS-4: Para o tipo de obra "Construção de Edifícios", enquadram-se: a construção de edifícios residenciais de qualquer tipo; casas e residências unifamiliares; edifícios residenciais multifamiliares, incluindo edifícios de grande altura (arranha-céus); a construção de edifícios comerciais de qualquer tipo; consultórios e clínicas médicas; escolas; escritórios comerciais; hospitais; hotéis, motéis e outros tipos de alojamento; lojas, galerias e centros comerciais; restaurantes e outros estabelecimentos similares; shopping centers; a construção de edifícios destinados a outros usos específicos; armazéns e depósitos; edifícios garagem, inclusive garagens subterrâneas; edifícios para uso agropecuário; estações para trens e metropolitanos; estádios esportivos e quadras cobertas; igrejas e outras construções para fins religiosos (templos); instalações para embarque e desembarque de passageiros (em aeroportos, rodoviárias, portos, etc.); penitenciárias e presídios; postos de combustível; a construção de edifícios industriais (fábricas, oficinas, galpões industriais, etc.); as reformas, manutenções correntes, complementações e alterações de edifícios de qualquer natureza já existentes; a montagem de edifícios e casas pré-moldadas ou pré-fabricadas de qualquer material, de natureza permanente ou temporária, quando não realizadas pelo próprio fabricante, conforme classificação 4120-4/00 do CNAE.

MUNICÍPIO DE CRISTINO CASTRO - PI
CONSTRUÇÃO DE PRAÇA DA FÉ E REFORMA DA PRAÇA DO SINDICATO - CRISTINO CASTRO - PI | CD
PLANILHA DE LEIS SOCIAIS - SINAPI

DATA BASE: SINAPI PI 01/2026, SEINFRA CE 28, ORSE SE 12/2025, SICRO PI 10/2025, COM DESONERAÇÃO		LEIS SOCIAIS (%): 97,96		BDI (%): 26,68	
CÓDIGO	DESCRIÇÃO	COM DESONERAÇÃO		SEM DESONERAÇÃO	
		HORISTA	MENSALISTA	HORISTA	MENSALISTA
GRUPO A					
A1	INSS	10,00%	10,00%	20,00%	20,00%
A2	SESI	1,50%	1,50%	1,50%	1,50%
A3	SENAI	1,00%	1,00%	1,00%	1,00%
A4	INCRA	0,20%	0,20%	0,20%	0,20%
A5	SEBRAE	0,60%	0,60%	0,60%	0,60%
A6	SALÁRIO EDUCAÇÃO	2,50%	2,50%	2,50%	2,50%
A7	SEGURO CONTRA ACIDENTES DE TRABALHO	3,00%	3,00%	3,00%	3,00%
A8	FGTS	8,00%	8,00%	8,00%	8,00%
A9	SECONCI	0,00%	0,00%	0,00%	0,00%
A	TOTAL	26,80%	26,80%	36,80%	36,80%
GRUPO B					
B1	REPOUSO SEMANAL REMUNERADO	17,67%	Não incide	17,67%	Não incide
B2	FERIADOS	3,92%	Não incide	3,92%	Não incide
B3	AUXÍLIO - ENFERMIDADE	0,88%	0,67%	0,88%	0,67%
B4	13º SALÁRIO	10,93%	8,31%	10,93%	8,31%
B5	LICENÇA PATERNIDADE	0,07%	0,05%	0,07%	0,05%
B6	FALTAS JUSTIFICADAS	0,73%	0,56%	0,73%	0,56%
B7	DIAS DE CHUVAS	1,24%	Não incide	1,24%	Não incide
B8	AUXÍLIO ACIDENTE DE TRABALHO	0,03%	0,02%	0,03%	0,02%
B9	FÉRIAS GOZADAS	11,52%	8,77%	11,52%	8,77%
B10	SALÁRIO MATERNIDADE	0,04%	0,03%	0,04%	0,03%
B	TOTAL	47,03%	18,41%	47,03%	18,41%
GRUPO C					
C1	AVISO PRÉVIO INDENIZADO	6,02%	4,58%	6,02%	4,58%
C2	AVISO PRÉVIO TRABALHADO	0,16%	0,12%	0,16%	0,12%
C3	FÉRIAS INDENIZADAS	2,84%	2,16%	2,84%	2,16%
C4	DEPÓSITO RESCISÃO SEM JUSTA CAUSA	2,57%	1,95%	2,57%	1,95%
C5	INDENIZAÇÃO ADICIONAL	0,51%	0,39%	0,51%	0,39%
C	TOTAL	12,10%	9,20%	12,10%	9,20%
GRUPO D					
D1	REINCIDÊNCIA DE GRUPO A SOBRE GRUPO B	11,51%	4,10%	17,31%	6,77%
D2	REINCIDÊNCIA DE GRUPO A SOBRE AVISO PRÉVIO TRABALHADO E REINCIDÊNCIA DO FGTS SOBRE AVISO PRÉVIO INDENIZADO	0,52%	0,40%	0,54%	0,41%
D	TOTAL	12,03%	4,50%	17,85%	7,18%
GRUPO A + B + C + D					
TOTAL		97,96%	58,91%	113,78%	71,59%

FONTE: <http://www.caixa.gov.br/site/paginas/downloads.aspx>

MUNICÍPIO DE CRISTINO CASTRO - PI
CONSTRUÇÃO DE PRAÇA DA FÉ E REFORMA DA PRAÇA DO SINDICATO - CRISTINO CASTRO - PI | CD
PLANILHA DE LEIS SOCIAIS - SICRO DNIT

DATA BASE: SINAPI P1 01/2026, SEINFRA CE 28, ORSE SE 12/2025, SICRO P1 10/2025, COM DESONERAÇÃO

CÓDIGO	DESCRIÇÃO	UND.	Encargos Sociais (%)										Encargos Trabalhistas (%)										LEIS SOCIAIS (%):					97,96 BDI (%):		TOTAL (%)
			A1	A2	A3	A4	A5	A6	A7	A8	A9	B1	B2	B3	B4	B5	B6	B7	B8	B9	B10	C1	C2	C3	C4	C5	D1	D2		
P9801	AJUDANTE	H	5,00%	8,00%	2,50%	1,50%	1,60%	0,20%	3,00%	0,00%	0,00%	18,20%	5,03%	3,16%	0,93%	0,05%	0,10%	9,24%	0,74%	0,00%	0,00%	6,13%	0,17%	9,16%	4,40%	0,93%	7,70%	0,53%	88,29%	
P9802	AJUDANTE ESPECIALIZADO	H	5,00%	8,00%	2,50%	1,50%	1,60%	0,20%	3,00%	0,00%	0,00%	18,20%	5,03%	3,16%	0,93%	0,05%	0,10%	9,24%	0,74%	0,00%	0,00%	6,13%	0,17%	9,16%	4,40%	0,93%	7,70%	0,53%	88,29%	
P9803	ALMOXARIFE - MENSALISTA	MÊS	5,00%	8,00%	2,50%	1,50%	1,60%	0,20%	3,00%	0,11%	0,00%	0,00%	0,00%	7,08%	0,90%	0,05%	0,09%	9,24%	0,74%	0,02%	0,00%	3,83%	0,10%	5,24%	3,78%	0,93%	3,51%	0,33%	57,74%	
P9804	APONTADOR - MENSALISTA	MÊS	5,00%	8,00%	2,50%	1,50%	1,60%	0,20%	3,00%	0,00%	0,00%	0,00%	0,00%	3,51%	0,93%	0,05%	0,10%	9,24%	0,74%	0,00%	0,00%	5,90%	0,16%	8,81%	3,67%	0,93%	2,72%	0,51%	59,08%	
P9805	ARMADOR	H	5,00%	8,00%	2,50%	1,50%	1,60%	0,20%	3,00%	0,11%	0,00%	18,36%	5,08%	4,50%	0,90%	0,05%	0,09%	9,24%	0,74%	0,00%	0,00%	5,23%	0,14%	7,82%	4,45%	0,93%	8,08%	0,45%	87,98%	
P9806	AUXILIAR ADMINISTRATIVO - MENSALISTA	MÊS	5,00%	8,00%	2,50%	1,50%	1,60%	0,20%	3,00%	0,00%	0,00%	0,00%	0,00%	6,67%	0,94%	0,05%	0,05%	9,25%	0,74%	0,15%	0,00%	4,13%	0,10%	5,67%	3,77%	0,93%	3,43%	0,35%	58,03%	
P9807	BOMBEIRO HIDRÁULICO	H	5,00%	8,00%	2,50%	1,50%	1,60%	0,20%	3,00%	0,11%	0,00%	18,72%	5,18%	7,32%	0,90%	0,05%	0,09%	9,24%	0,74%	0,00%	0,00%	3,65%	0,09%	5,00%	4,55%	0,93%	8,79%	0,31%	87,49%	
P9808	CARPINTEIRO	H	5,00%	8,00%	2,50%	1,50%	1,60%	0,20%	3,00%	0,00%	0,00%	18,38%	5,09%	4,65%	0,93%	0,05%	0,08%	9,24%	0,74%	0,00%	0,00%	5,13%	0,14%	7,67%	4,45%	0,93%	8,08%	0,44%	87,82%	
P9809	ENCARREGADO ADMINISTRATIVO - MENSALISTA	MÊS	5,00%	8,00%	2,50%	1,50%	1,60%	0,20%	3,00%	0,11%	0,00%	0,00%	0,00%	9,16%	0,90%	0,05%	0,06%	9,24%	0,74%	0,07%	0,00%	2,51%	0,06%	3,17%	3,85%	0,93%	3,97%	0,21%	56,83%	
P9810	ELETRICISTA	H	5,00%	8,00%	2,50%	1,50%	1,60%	0,20%	3,00%	0,00%	0,00%	18,66%	5,17%	6,77%	0,93%	0,05%	0,10%	9,24%	0,74%	0,00%	0,00%	4,06%	0,10%	5,56%	4,53%	0,93%	8,62%	0,35%	87,62%	
P9811	ENCARREGADO ESPECIALIZADO - MENSALISTA	MÊS	5,00%	8,00%	2,50%	1,50%	1,60%	0,20%	3,00%	0,00%	0,00%	0,00%	0,00%	4,90%	0,93%	0,05%	0,07%	9,24%	0,74%	0,01%	0,00%	4,97%	0,14%	7,42%	3,71%	0,93%	3,01%	0,43%	58,34%	
P9812	ENGENHEIRO - MENSALISTA	MÊS	5,00%	8,00%	2,50%	1,50%	1,60%	0,20%	3,00%	0,11%	0,00%	0,00%	0,00%	8,14%	0,90%	0,05%	0,08%	9,24%	0,74%	0,05%	0,00%	3,05%	0,08%	4,18%	3,81%	0,93%	3,75%	0,26%	57,18%	
P9813	ALMOXARIFE	H	5,00%	8,00%	2,50%	1,50%	1,60%	0,20%	3,00%	0,11%	0,00%	18,70%	5,18%	7,08%	0,90%	0,05%	0,09%	9,24%	0,74%	0,02%	0,00%	3,83%	0,10%	5,24%	4,54%	0,93%	8,74%	0,33%	87,61%	
P9814	OPERACIONAL - MENSALISTA	MÊS	5,00%	8,00%	2,50%	1,50%	1,60%	0,20%	3,00%	0,41%	0,00%	0,00%	0,00%	5,38%	0,91%	0,05%	0,10%	9,24%	0,74%	0,01%	0,00%	4,65%	0,13%	6,94%	3,73%	0,93%	3,19%	0,40%	58,61%	
P9815	JARDINEIRO	H	5,00%	8,00%	2,50%	1,50%	1,60%	0,20%	3,00%	0,41%	0,00%	18,72%	5,18%	7,26%	0,91%	0,05%	0,09%	9,24%	0,74%	0,01%	0,00%	3,70%	0,09%	5,06%	4,55%	0,93%	8,91%	0,32%	87,97%	
P9817	APONTADOR	H	5,00%	8,00%	2,50%	1,50%	1,60%	0,20%	3,00%	0,00%	0,00%	18,24%	5,05%	3,51%	0,93%	0,05%	0,10%	9,24%	0,74%	0,00%	0,00%	5,90%	0,16%	8,81%	4,41%	0,93%	7,79%	0,51%	88,19%	
P9818	AUXILIAR ADMINISTRATIVO	H	5,00%	8,00%	2,50%	1,50%	1,60%	0,20%	3,00%	0,00%	0,00%	18,67%	5,17%	6,67%	0,94%	0,05%	0,05%	9,25%	0,74%	0,15%	0,00%	4,13%	0,10%	5,67%	4,53%	0,93%	8,62%	0,35%	87,82%	
P9819	ENGENHEIRO SUPERVISOR - MENSALISTA	MÊS	5,00%	8,00%	2,50%	1,50%	1,60%	0,20%	3,00%	0,11%	0,00%	0,00%	0,00%	8,14%	0,90%	0,05%	0,08%	9,24%	0,74%	0,05%	0,00%	3,05%	0,08%	4,18%	3,81%	0,93%	3,75%	0,26%	57,18%	
P9820	AUXILIAR DE LABORATÓRIO	H	5,00%	8,00%	2,50%	1,50%	1,60%	0,20%	3,00%	0,11%	0,00%	18,42%	5,10%	4,94%	0,90%	0,05%	0,10%	9,24%	0,74%	0,01%	0,00%	4,94%	0,14%	7,38%	4,46%	0,93%	8,19%	0,43%	87,87%	
P9821	PEDREIRO	H	5,00%	8,00%	2,50%	1,50%	1,60%	0,20%	3,00%	0,00%	0,00%	18,42%	5,10%	4,89%	0,93%	0,05%	0,08%	9,24%	0,74%	0,00%	0,00%	4,97%	0,14%	7,43%	4,46%	0,93%	8,14%	0,43%	87,74%	
P9822	PINTOR	H	5,00%	8,00%	2,50%	1,50%	1,60%	0,20%	3,00%	0,11%	0,00%	18,57%	5,14%	6,11%	0,90%	0,05%	0,09%	9,24%	0,74%	0,00%	0,00%	4,15%	0,11%	6,20%	4,51%	0,93%	8,49%	0,36%	87,50%	
P9823	SERRALHEIRO	H	5,00%	8,00%	2,50%	1,50%	1,60%	0,20%	3,00%	0,11%	0,00%	18,68%	5,17%	7,00%	0,90%	0,05%	0,09%	9,24%	0,74%	0,00%	0,00%	3,88%	0,10%	5,31%	4,54%	0,93%	8,71%	0,33%	87,60%	
P9824	SERVENTE	H	5,00%	8,00%	2,50%	1,50%	1,60%	0,20%	3,00%	0,00%	0,00%	18,20%	5,03%	3,16%	0,93%	0,05%	0,10%	9,24%	0,74%	0,00%	0,00%	6,13%	0,17%	9,16%	4,40%	0,93%	7,70%	0,53%	88,29%	
P9825	SOLDADOR	H	5,00%	8,00%	2,50%	1,50%	1,60%	0,20%	3,00%	0,11%	0,00%	18,68%	5,17%	6,96%	0,90%	0,05%	0,10%	9,24%	0,74%	0,01%	0,00%	3,92%	0,10%	5,36%	4,54%	0,93%	8,71%	0,33%	87,64%	
P9827	VIGIA - MENSALISTA	MÊS	5,00%	8,00%	2,50%	1,50%	1,60%	0,20%	3,00%	0,00%	0,00%	0,00%	0,00%	7,48%	0,93%	0,05%	0,08%	9,24%	0,74%	0,01%	0,00%	3,54%	0,09%	4,84%	3,79%	0,93%	3,58%	0,30%	57,41%	
P9828	AUXILIAR DE TOPOGRAFIA	H	5,00%	8,00%	2,50%	1,50%	1,60%	0,20%	3,00%	0,11%	0,00%	18,36%	5,08%	4,50%	0,90%	0,05%	0,10%	9,24%	0,74%	0,00%	0,00%	5,24%	0,14%	7,82%	4,45%	0,93%	8,08%	0,45%	87,98%	
P9829	AUXILIAR TÉCNICO	H	5,00%	8,00%	2,50%	1,50%	1,60%	0,20%	3,00%	0,11%	0,00%	18,60%	5,15%	6,27%	0,90%	0,05%	0,07%	9,24%	0,74%	0,09%	0,00%	4,42%	0,11%	6,05%	4,52%	0,93%	8,55%	0,38%	87,99%	
P9830	MONTADOR	H	5,00%	8,00%	2,50%	1,50%	1,60%	0,20%	3,00%	0,11%	0,00%	18,63%	5,16%	6,55%	0,90%	0,05%	0,10%	9,24%	0,74%	0,00%	0,00%	4,21%	0,11%	5,77%	4,52%	0,93%	8,60%	0,36%	87,79%	
P9831	CHEFE DO SETOR ADMINISTRATIVO	H	5,00%	8,00%	2,50%	1,50%	1,60%	0,20%	3,00%	0,11%	0,00%	18,97%	5,25%	9,16%	0,90%	0,05%	0,06%	9,24%	0,74%	0,07%	0,00%	2,51%	0,06%	3,17%	4,62%	0,93%	9,28%	0,21%	87,13%	
P9833	AUXILIAR DE LABORATÓRIO - MENSALISTA	MÊS	5,00%	8,00%	2,50%	1,50%	1,60%	0,20%	3,00%	0,11%	0,00%	0,00%	0,00%	4,94%	0,90%	0,05%	0,10%	9,24%	0,74%	0,01%	0,00%	4,94%	0,14%	7,38%	3,71%	0,93%	3,04%	0,43%	58,45%	
P9834	COMANDANTE DE LONGO CURSO	H	5,00%	8,00%	2,50%	1,50%	1,60%	0,20%	3,00%	0,41%	0,00%	19,07%	5,28%	10,06%	0,95%	0,05%	0,10%	9,24%	0,74%	0,01%	0,00%	2,06%	0,04%	2,25%	4,65%	0,93%	9,63%	0,17%	87,35%	
P9837	OCEANÓGRAFO - MENSALISTA	MÊS	5,00%	8,00%	2,50%	1,50%	1,60%	0,20%	3,00%	0,41%	0,00%	0,00%	0,00%	7,64%	0,91%	0,05%	0,09%	9,24%	0,74%	0,05%	0,00%	3,42%	0,09%	4,69%	3,80%	0,93%	3,70%	0,29%	57,86%	
P9839	CONDUTOR MAQUINISTA FLUVIAL	H	5,00%	8,00%	2,50%	1,50%	1,60%	0,20%	3,00%	0,41%	0,00%	18,90%	5,23%	8,72%	0,91%	0,05%	0,06%	9,24%	0,74%	0,00%	0,00%	2,85%	0,07%	3,60%	4,60%	0,93%	9,28%	0,24%	87,64%	
P9840	ENCARREGADO GERAL - MENSALISTA	MÊS	5,00%	8,00%	2,50%	1,50%	1,60%	0,20%	3,00%	0,00%	0,00%	0,00%	0,00%	4,90%	0,93%	0,05%	0,07%	9,24%	0,74%	0,01%	0,00%	4,97%	0,14%	7,42%	3,71%	0,93%	3,01%	0,43%	58,34%	
P9842	FAXINEIRO - MENSALISTA	MÊS	5,00%	8,00%	2,50%	1,50%	1,60%	0,20%	3,00%	0,11%	0,00%	0,00%	0,00%	6,81%	0,90%	0,05%	0,04%	9,25%	0,74%	0,14%	0,00%	4,03%	0,10%	5,52%	3,77%	0,93%	3,46%	0,34%	57,99%	
P9843	OPERADOR DE EQUIPAMENTO LEVE	H	5,00%	8,00%	2,50%	1,50%	1,60%	0,20%	3,00%	0,00%	0,00%	18,31%	5,07%	4,02%	0,93%	0,05%	0,10%	9,24%	0,74%	0,00%	0,00%	5,56%	0,15%	8,30%	4,43%	0,93%	7,92%	0,48%	88,03%	
P9845	OPERADOR DE EQUIPAMENTO PESADO	H	5,00%	8,00%	2,50%	1,50%	1,60%	0,20%	3,00%	0,00%	0,00%	18,31%	5,07%	4,02%	0,93%	0,05%	0,10%	9,24%	0,74%	0,00%	0,00%	5,56%	0,15%	8,30%	4,43%	0,93%	7,92%	0,48%	88,03%	
P9846	OPERADOR DE EQUIPAMENTO ESPECIAL	H	5,00%	8,00%	2,50%	1,50%	1,60%	0,20%	3,00%	0,00%	0,00%	18,31%	5,07%	4,02%	0,93%	0,05%	0,10%	9,24%	0,74%	0,00%	0,00%	5,56%	0,15%	8,30%	4,43%	0,93%	7,92%	0,48%	88,03%	
P9847	PERFURADOR DE TUBULÃO	H	5,00%	8,00%	2,50%	1,50%	1,60%	0,20%	3,00%	0,00%	0,00%	18,20%	5,03%	3,16%	0,93%	0,05%	0,10%	9,24%	0,74%	0,00%	0,00%	6,13%	0,17%	9,16%	4,40%	0,93%	7,70%	0,53%	88,29%	
P9848	DESENHISTA - MENSALISTA	MÊS	5,00%	8,00%	2,50%	1,50%	1,60%	0,20%	3,00%	0,11%	0,00%	0,00%	0,00%	4,71%	0,90%	0,05%	0,07%	9,25%	0,74%	0,10%	0,00%	5,10%	0,14%	7,62%	3,71%	0,93%	3,00%	0,44%	58,66%	
P9849	CONDUTOR MAQUINISTA FLUVIAL - MENSALISTA	MÊS	5,00%	8,00%	2,50%	1,50%	1,60%	0,20%	3,00%	0,41%	0,00%	0,00%	0,00%	8,72%	0,91%	0,05%	0,06%	9,24%	0,74%	0,00%	0,00%	2,85%	0,07%	3,60%	3,83%	0,93%	3,92%	0,24%	57,37%	
P9851	MÉDICO DO TRABALHO - MENSALISTA	MÊS	5,00%	8,00%	2,50%	1,50%	1,60%	0,20%	3,00%	0,41%	0,00%	0,00%	0,00%	8,97%	0,91%	0,05%	0,04%	9,24%	0,74%	0,04%	0,00%	2,65%	0,06%	3,35%	3,84%	0,93%	3,98%	0,23%	57,23%	
P9852	BLASTER	H	5,00%	8,00%	2,50%	1,50%	1,60%	0,20%	3,00%	0,41%	0,00%	18,77%	5,20%	7,65%	0,91%	0,05%	0,10%	9,24%												



PREFEITURA
**CRISTINO
CASTRO**

MUNICÍPIO DE CRISTINO CASTRO - PI
CONSTRUÇÃO DE PRAÇA DA FÉ E REFORMA DA PRAÇA DO SINDICATO - CRISTINO CASTRO - PI | CD
PLANILHA DE LEIS SOCIAIS - SICRO DNIT

DATA BASE: SINAPI P1 01/2026, SEINFRA CE 28, ORSE SE 12/2025, SICRO P1 10/2025, COM DESONERAÇÃO

LEIS SOCIAIS (%): 97,96 BDI (%): 26,68

CÓDIGO	DESCRIÇÃO	UND.	Encargos Sociais (%)									Encargos Trabalhistas (%)										Verbas Rescisórias (%)					Reincidência (%)		TOTAL (%)
			A1	A2	A3	A4	A5	A6	A7	A8	A9	B1	B2	B3	B4	B5	B6	B7	B8	B9	B10	C1	C2	C3	C4	C5	D1	D2	
P9864	ENGENHEIRO DE SEGURANÇA DO TRABALHO - MENSALIST	MÊS	5,00%	8,00%	2,50%	1,50%	1,60%	0,20%	3,00%	0,41%	0,00%	0,00%	0,00%	7,84%	0,91%	0,05%	0,07%	9,24%	0,74%	0,06%	0,00%	3,27%	0,08%	4,48%	3,81%	0,93%	3,74%	0,28%	57,72%
P9866	MOTORISTA DE CAMINHÃO	H	5,00%	8,00%	2,50%	1,50%	1,60%	0,20%	3,00%	0,00%	0,00%	18,38%	5,09%	4,59%	0,93%	0,05%	0,09%	9,24%	0,74%	0,00%	0,00%	5,18%	0,14%	7,73%	4,45%	0,93%	8,06%	0,45%	87,85%
P9867	TÉCNICO ESPECIALIZADO - MENSALISTA	MÊS	5,00%	8,00%	2,50%	1,50%	1,60%	0,20%	3,00%	0,11%	0,00%	0,00%	0,00%	6,27%	0,90%	0,05%	0,07%	9,24%	0,74%	0,09%	0,00%	4,42%	0,11%	6,05%	3,76%	0,93%	3,34%	0,38%	58,27%
P9868	ENCARREGADO ADMINISTRATIVO	H	5,00%	8,00%	2,50%	1,50%	1,60%	0,20%	3,00%	0,11%	0,00%	18,97%	5,25%	9,16%	0,90%	0,05%	0,06%	9,24%	0,74%	0,07%	0,00%	2,51%	0,06%	3,17%	4,62%	0,93%	9,28%	0,21%	87,13%
P9869	ENCARREGADO DE OBRAS DE ARTES ESPECIAIS - MENSAL	MÊS	5,00%	8,00%	2,50%	1,50%	1,60%	0,20%	3,00%	0,00%	0,00%	0,00%	4,90%	0,93%	0,05%	0,07%	9,24%	0,74%	0,01%	0,00%	4,97%	0,14%	7,42%	3,71%	0,93%	3,01%	0,43%	58,34%	
P9870	MOTORISTA DE VEÍCULO LEVE	H	5,00%	8,00%	2,50%	1,50%	1,60%	0,20%	3,00%	0,11%	0,00%	18,79%	5,20%	7,80%	0,90%	0,05%	0,08%	9,24%	0,74%	0,00%	0,00%	3,30%	0,08%	4,52%	4,57%	0,93%	8,92%	0,28%	87,30%
P9871	MOTORISTA DE VEÍCULO ESPECIAL	H	5,00%	8,00%	2,50%	1,50%	1,60%	0,20%	3,00%	0,00%	0,00%	18,38%	5,09%	4,59%	0,93%	0,05%	0,09%	9,24%	0,74%	0,00%	0,00%	5,18%	0,14%	7,73%	4,45%	0,93%	8,06%	0,45%	87,85%
P9872	ENCARREGADO DE CONSERVAÇÃO RODOVIÁRIA	H	5,00%	8,00%	2,50%	1,50%	1,60%	0,20%	3,00%	0,00%	0,00%	18,42%	5,10%	4,90%	0,93%	0,05%	0,07%	9,24%	0,74%	0,01%	0,00%	4,97%	0,14%	7,42%	4,46%	0,93%	8,14%	0,43%	87,73%
P9873	ENCARREGADO DE OBRAS DE ARTES ESPECIAIS	H	5,00%	8,00%	2,50%	1,50%	1,60%	0,20%	3,00%	0,00%	0,00%	18,42%	5,10%	4,90%	0,93%	0,05%	0,07%	9,24%	0,74%	0,01%	0,00%	4,97%	0,14%	7,42%	4,46%	0,93%	8,14%	0,43%	87,73%
P9874	ENCARREGADO DE PAVIMENTAÇÃO	H	5,00%	8,00%	2,50%	1,50%	1,60%	0,20%	3,00%	0,00%	0,00%	18,42%	5,10%	4,90%	0,93%	0,05%	0,07%	9,24%	0,74%	0,01%	0,00%	4,97%	0,14%	7,42%	4,46%	0,93%	8,14%	0,43%	87,73%
P9875	ENCARREGADO DE TURMA - MENSALISTA	MÊS	5,00%	8,00%	2,50%	1,50%	1,60%	0,20%	3,00%	0,00%	0,00%	0,00%	0,00%	4,90%	0,93%	0,05%	0,07%	9,24%	0,74%	0,01%	0,00%	4,97%	0,14%	7,42%	3,71%	0,93%	3,01%	0,43%	58,34%
P9876	TÉCNICO DE SEGURANÇA DO TRABALHO - MENSALISTA	MÊS	5,00%	8,00%	2,50%	1,50%	1,60%	0,20%	3,00%	0,11%	0,00%	0,00%	0,00%	5,44%	0,90%	0,05%	0,06%	9,25%	0,74%	0,10%	0,00%	4,61%	0,13%	6,89%	3,73%	0,93%	3,16%	0,40%	58,30%
P9877	ENCARREGADO DE SUPERESTRUTURA FERROVIÁRIA	H	5,00%	8,00%	2,50%	1,50%	1,60%	0,20%	3,00%	0,00%	0,00%	18,42%	5,10%	4,90%	0,93%	0,05%	0,07%	9,24%	0,74%	0,01%	0,00%	4,97%	0,14%	7,42%	4,46%	0,93%	8,14%	0,43%	87,73%
P9879	ENCARREGADO DE TERRAPLENAGEM	H	5,00%	8,00%	2,50%	1,50%	1,60%	0,20%	3,00%	0,00%	0,00%	18,42%	5,10%	4,90%	0,93%	0,05%	0,07%	9,24%	0,74%	0,01%	0,00%	4,97%	0,14%	7,42%	4,46%	0,93%	8,14%	0,43%	87,73%
P9880	PILOTO FLUVIAL - MENSALISTA	MÊS	5,00%	8,00%	2,50%	1,50%	1,60%	0,20%	3,00%	0,41%	0,00%	0,00%	0,00%	10,06%	0,91%	0,05%	0,04%	9,24%	0,74%	0,01%	0,00%	2,06%	0,04%	2,25%	3,87%	0,93%	4,22%	0,17%	56,80%
P9881	ENCARREGADO DE TURMA	H	5,00%	8,00%	2,50%	1,50%	1,60%	0,20%	3,00%	0,00%	0,00%	18,42%	5,10%	4,90%	0,93%	0,05%	0,07%	9,24%	0,74%	0,01%	0,00%	4,97%	0,14%	7,42%	4,46%	0,93%	8,14%	0,43%	87,73%
P9882	TÉCNICO ESPECIALIZADO	H	5,00%	8,00%	2,50%	1,50%	1,60%	0,20%	3,00%	0,11%	0,00%	18,60%	5,15%	6,27%	0,90%	0,05%	0,07%	9,24%	0,74%	0,09%	0,00%	4,42%	0,11%	6,05%	4,52%	0,93%	8,55%	0,38%	87,99%
P9883	CHEFE DO SETOR ADMINISTRATIVO - MENSALISTA	MÊS	5,00%	8,00%	2,50%	1,50%	1,60%	0,20%	3,00%	0,11%	0,00%	0,00%	0,00%	9,16%	0,90%	0,05%	0,06%	9,24%	0,74%	0,07%	0,00%	2,51%	0,06%	3,17%	3,85%	0,93%	3,97%	0,21%	56,83%
P9884	ENCARREGADO DE TERRAPLENAGEM - MENSALISTA	MÊS	5,00%	8,00%	2,50%	1,50%	1,60%	0,20%	3,00%	0,00%	0,00%	0,00%	0,00%	4,90%	0,93%	0,05%	0,07%	9,24%	0,74%	0,01%	0,00%	4,97%	0,14%	7,42%	3,71%	0,93%	3,01%	0,43%	58,34%
P9885	FRENTISTA DE TÚNEL	H	5,00%	8,00%	2,50%	1,50%	1,60%	0,20%	3,00%	0,00%	0,00%	18,20%	5,03%	3,16%	0,93%	0,05%	0,10%	9,24%	0,74%	0,00%	0,00%	6,13%	0,17%	9,16%	4,40%	0,93%	7,70%	0,53%	88,29%
P9886	ENCARREGADO ESPECIALIZADO	H	5,00%	8,00%	2,50%	1,50%	1,60%	0,20%	3,00%	0,00%	0,00%	18,42%	5,10%	4,90%	0,93%	0,05%	0,07%	9,24%	0,74%	0,01%	0,00%	4,97%	0,14%	7,42%	4,46%	0,93%	8,14%	0,43%	87,73%
P9887	ENCARREGADO GERAL	H	5,00%	8,00%	2,50%	1,50%	1,60%	0,20%	3,00%	0,00%	0,00%	18,42%	5,10%	4,90%	0,93%	0,05%	0,07%	9,24%	0,74%	0,01%	0,00%	4,97%	0,14%	7,42%	4,46%	0,93%	8,14%	0,43%	87,73%
P9888	ENGENHEIRO	H	5,00%	8,00%	2,50%	1,50%	1,60%	0,20%	3,00%	0,11%	0,00%	18,84%	5,21%	8,14%	0,90%	0,05%	0,08%	9,24%	0,74%	0,05%	0,00%	3,05%	0,08%	4,18%	4,58%	0,93%	9,02%	0,26%	87,27%
P9889	TÉCNICO DA QUALIDADE - MENSALISTA	MÊS	5,00%	8,00%	2,50%	1,50%	1,60%	0,20%	3,00%	0,11%	0,00%	0,00%	0,00%	6,17%	0,90%	0,05%	0,07%	9,24%	0,74%	0,09%	0,00%	4,49%	0,11%	6,15%	3,75%	0,93%	3,32%	0,38%	58,33%
P9890	ENGENHEIRO AUXILIAR	H	5,00%	8,00%	2,50%	1,50%	1,60%	0,20%	3,00%	0,11%	0,00%	18,84%	5,21%	8,14%	0,90%	0,05%	0,08%	9,24%	0,74%	0,05%	0,00%	3,05%	0,08%	4,18%	4,58%	0,93%	9,02%	0,26%	87,27%
P9892	AUXILIAR DE BLASTER	H	5,00%	8,00%	2,50%	1,50%	1,60%	0,20%	3,00%	0,41%	0,00%	18,77%	5,20%	7,65%	0,91%	0,05%	0,10%	9,24%	0,74%	0,00%	0,00%	3,41%	0,09%	4,67%	4,56%	0,93%	9,01%	0,29%	87,83%
P9893	ENCARREGADO DE PAVIMENTAÇÃO - MENSALISTA	MÊS	5,00%	8,00%	2,50%	1,50%	1,60%	0,20%	3,00%	0,00%	0,00%	0,00%	0,00%	4,90%	0,93%	0,05%	0,07%	9,24%	0,74%	0,01%	0,00%	4,97%	0,14%	7,42%	3,71%	0,93%	3,01%	0,43%	58,34%
P9894	ENGENHEIRO CHEFE	H	5,00%	8,00%	2,50%	1,50%	1,60%	0,20%	3,00%	0,11%	0,00%	18,84%	5,21%	8,14%	0,90%	0,05%	0,08%	9,24%	0,74%	0,05%	0,00%	3,05%	0,08%	4,18%	4,58%	0,93%	9,02%	0,26%	87,27%
P9895	ENGENHEIRO DE SEGURANÇA DO TRABALHO	H	5,00%	8,00%	2,50%	1,50%	1,60%	0,20%	3,00%	0,41%	0,00%	18,80%	5,20%	7,84%	0,91%	0,05%	0,07%	9,24%	0,74%	0,06%	0,00%	3,27%	0,08%	4,48%	4,57%	0,93%	9,07%	0,28%	87,83%
P9896	PORTEIRO - MENSALISTA	MÊS	5,00%	8,00%	2,50%	1,50%	1,60%	0,20%	3,00%	0,11%	0,00%	0,00%	0,00%	7,78%	0,90%	0,05%	0,08%	9,24%	0,74%	0,04%	0,00%	3,32%	0,08%	4,54%	3,80%	0,93%	3,66%	0,28%	57,35%
P9897	TÉCNICO DE MEIO AMBIENTE - MENSALISTA	MÊS	5,00%	8,00%	2,50%	1,50%	1,60%	0,20%	3,00%	0,41%	0,00%	0,00%	0,00%	3,89%	0,91%	0,05%	0,06%	9,25%	0,74%	0,13%	0,00%	5,65%	0,16%	8,44%	3,68%	0,93%	2,88%	0,49%	59,46%
P9898	ENGENHEIRO SUPERVISOR	H	5,00%	8,00%	2,50%	1,50%	1,60%	0,20%	3,00%	0,11%	0,00%	18,84%	5,21%	8,14%	0,90%	0,05%	0,08%	9,24%	0,74%	0,05%	0,00%	3,05%	0,08%	4,18%	4,58%	0,93%	9,02%	0,26%	87,27%
P9899	FAXINEIRO	H	5,00%	8,00%	2,50%	1,50%	1,60%	0,20%	3,00%	0,11%	0,00%	18,67%	5,17%	6,81%	0,90%	0,05%	0,04%	9,25%	0,74%	0,14%	0,00%	4,03%	0,10%	5,52%	4,54%	0,93%	8,69%	0,34%	87,82%
P9901	ENCARREGADO DE SUPERESTRUTURA FERROVIÁRIA - MEN	MÊS	5,00%	8,00%	2,50%	1,50%	1,60%	0,20%	3,00%	0,00%	0,00%	0,00%	0,00%	4,90%	0,93%	0,05%	0,07%	9,24%	0,74%	0,01%	0,00%	4,97%	0,14%	7,42%	3,71%	0,93%	3,01%	0,43%	58,34%
P9902	IMEDIATO	H	5,00%	8,00%	2,50%	1,50%	1,60%	0,20%	3,00%	0,41%	0,00%	19,07%	5,28%	10,06%	0,91%	0,05%	0,04%	9,24%	0,74%	0,01%	0,00%	2,06%	0,04%	2,25%	4,65%	0,93%	9,63%	0,17%	87,35%
P9903	AUXILIAR TÉCNICO - MENSALISTA	MÊS	5,00%	8,00%	2,50%	1,50%	1,60%	0,20%	3,00%	0,11%	0,00%	0,00%	0,00%	6,27%	0,90%	0,05%	0,07%	9,24%	0,74%	0,09%	0,00%	4,42%	0,11%	6,05%	3,76%	0,93%	3,34%	0,38%	58,27%
P9904	LABORATORISTA	H	5,00%	8,00%	2,50%	1,50%	1,60%	0,20%	3,00%	0,11%	0,00%	18,42%	5,10%	4,94%	0,90%	0,05%	0,10%	9,24%	0,74%	0,01%	0,00%	4,94%	0,14%	7,38%	4,46%	0,93%	8,19%	0,43%	87,87%
P9905	MARINHEIRO DE MÁQUINAS	H	5,00%	8,00%	2,50%	1,50%	1,60%	0,20%	3,00%	0,41%	0,00%	18,98%	5,26%	9,30%	0,91%	0,05%	0,08%	9,24%	0,74%	0,00%	0,00%	2,57%	0,06%	3,02%	4,63%	0,93%	9,44%	0,22%	87,63%
P9906	MÉDICO DE CÂMARA HIPERBÁRICA	H	5,00%	8,00%	2,50%	1,50%	1,60%	0,20%	3,00%	0,41%	12,00%	18,94%	5,24%	8,97%	0,91%	0,05%	0,04%	9,24%	0,74%	0,04%	0,00%	2,65%	0,06%	3,35%	4,61%	0,93%	14,65%	0,23%	104,86%
P9907	COMANDANTE DE LONGO CURSO - MENSALISTA	MÊS	5,00%	8,00%	2,50%	1,50%	1,60%	0,20%	3,00%	0,41%	0,00%	0,00%	0,00%	10,06%	0,91%	0,05%	0,04%	9,24%	0,74%	0,01%	0,00%	2,06%	0,04%	2,25%	3,87%	0,93%	4,22%	0,17%	56,80%
P9908	IMEDIATO - MENSALISTA	MÊS	5,00%	8,00%	2,50%	1,50%	1,60%	0,20%	3,00%	0,41%	0,00%	0,00%	0,00%	10,06%	0,91%	0,05%	0,04%	9,24%	0,74%	0,01%	0,00%	2,06%	0,04%	2,25%	3,87%	0,93%	4,22%	0,17%	56,80%
P9909	OFICIAL DE NÁUTICA - MENSALISTA	MÊS	5,00%	8,00%	2,50%	1,50%	1,60%	0,20%	3,00%	0,41%	0,00%	0,00%	0,00%	8,41%	0,91%	0,05%	0,07%	9,24%	0,74%	0,06%	0,00%	3,10%	0,07%	3,92%	3,82%	0,93%	4,77%	0,26%	57,66%
P9910	OFICIAL DE MÁQUINAS - MENSALISTA	MÊS	5,00%	8,00%	2,50%	1,50%	1,60%																						

MUNICÍPIO DE CRISTINO CASTRO - PI
CONSTRUÇÃO DE PRAÇA DA FÉ E REFORMA DA PRAÇA DO SINDICATO - CRISTINO CASTRO - PI | CD
PLANILHA DE LEIS SOCIAIS - SICRO DNIT

DATA BASE: SINAPI PI 01/2026, SEINFRA CE 28, ORSE SE 12/2025, SICRO PI 10/2025, COM DESONERAÇÃO

LEIS SOCIAIS (%): 97,96 BDI (%): 26,68

CÓDIGO	DESCRIÇÃO	UND.	Encargos Sociais (%)									Encargos Trabalhistas (%)										Verbas Rescisórias (%)					Reincidências (%)		TOTAL (%)
			A1	A2	A3	A4	A5	A6	A7	A8	A9	B1	B2	B3	B4	B5	B6	B7	B8	B9	B10	C1	C2	C3	C4	C5	D1	D2	
P9922	MERGULHADOR RASO DEPENDENTE DE EMERGÊNCIA	H	5,00%	8,00%	2,50%	1,50%	1,60%	0,20%	3,00%	0,41%	0,00%	18,87%	5,22%	8,42%	0,91%	0,05%	0,10%	9,24%	0,74%	0,00%	0,00%	3,08%	0,07%	3,90%	4,59%	0,93%	9,22%	0,26%	87,83%
P9924	MERGULHADOR RASO DEPENDENTE	H	5,00%	8,00%	2,50%	1,50%	1,60%	0,20%	3,00%	0,41%	0,00%	18,87%	5,22%	8,42%	0,91%	0,05%	0,10%	9,24%	0,74%	0,00%	0,00%	3,08%	0,07%	3,90%	4,59%	0,93%	9,22%	0,26%	87,83%
P9925	MERGULHADOR RASO AUTÔNOMO	H	5,00%	8,00%	2,50%	1,50%	1,60%	0,20%	3,00%	0,41%	12,00%	18,87%	5,22%	8,42%	0,91%	0,05%	0,10%	9,24%	0,74%	0,00%	0,00%	3,08%	0,07%	3,90%	4,59%	0,93%	14,44%	0,27%	105,07%
P9926	MERGULHADOR RASO AUXILIAR DE SUPERFÍCIE	H	5,00%	8,00%	2,50%	1,50%	1,60%	0,20%	3,00%	0,41%	12,00%	18,87%	5,22%	8,42%	0,91%	0,05%	0,10%	9,24%	0,74%	0,00%	0,00%	3,08%	0,07%	3,90%	4,59%	0,93%	14,44%	0,27%	105,07%
P9927	FRENTISTA DE TÚNEL COM PERICULOSIDADE	H	5,00%	8,00%	2,50%	1,50%	1,60%	0,20%	3,00%	0,00%	0,00%	18,20%	5,03%	3,16%	0,93%	0,05%	0,10%	9,24%	0,74%	0,00%	0,00%	6,13%	0,17%	9,16%	4,40%	0,93%	7,70%	0,53%	88,29%
P9930	ELETRICISTA COM PERICULOSIDADE	H	5,00%	8,00%	2,50%	1,50%	1,60%	0,20%	3,00%	0,00%	0,00%	18,66%	5,17%	6,77%	0,93%	0,05%	0,10%	9,24%	0,74%	0,00%	0,00%	4,06%	0,10%	5,56%	4,53%	0,93%	8,62%	0,35%	87,62%
P9931	OPERADOR DE EQUIPAMENTO DE MERGULHO	H	5,00%	8,00%	2,50%	1,50%	1,60%	0,20%	3,00%	0,41%	12,00%	18,87%	5,22%	8,42%	0,91%	0,05%	0,10%	9,24%	0,74%	0,00%	0,00%	3,08%	0,07%	3,90%	4,59%	0,93%	14,44%	0,27%	105,07%
P9932	OPERADOR DE EQUIPAMENTO PESADO COM PERICULOSIDADE	H	5,00%	8,00%	2,50%	1,50%	1,60%	0,20%	3,00%	0,00%	0,00%	18,31%	5,07%	4,02%	0,93%	0,05%	0,10%	9,24%	0,74%	0,00%	0,00%	5,56%	0,15%	8,30%	4,43%	0,93%	7,92%	0,48%	88,03%
P9933	SUPERVISOR DE MERGULHO RASO - MENSALISTA	MÊS	5,00%	8,00%	2,50%	1,50%	1,60%	0,20%	3,00%	0,41%	12,00%	0,00%	0,00%	8,42%	0,91%	0,05%	0,10%	9,24%	0,74%	0,00%	0,00%	3,08%	0,07%	3,90%	3,82%	0,93%	6,20%	0,27%	71,96%
P9934	MOTORISTA DE VEÍCULO ESPECIAL COM PERICULOSIDADE	H	5,00%	8,00%	2,50%	1,50%	1,60%	0,20%	3,00%	0,00%	0,00%	18,38%	5,09%	4,59%	0,93%	0,05%	0,09%	9,24%	0,74%	0,00%	0,00%	5,18%	0,14%	7,73%	4,45%	0,93%	8,06%	0,45%	87,85%
P9935	OFICIAL DE NÁUTICA	H	5,00%	8,00%	2,50%	1,50%	1,60%	0,20%	3,00%	0,41%	0,00%	18,87%	5,22%	8,41%	0,91%	0,05%	0,07%	9,24%	0,74%	0,06%	0,00%	3,10%	0,07%	3,92%	4,59%	0,93%	9,22%	0,26%	87,89%
P9936	OPERACIONAL	H	5,00%	8,00%	2,50%	1,50%	1,60%	0,20%	3,00%	0,41%	0,00%	18,48%	5,11%	5,38%	0,91%	0,05%	0,10%	9,24%	0,74%	0,01%	0,00%	4,65%	0,13%	6,94%	4,48%	0,93%	8,43%	0,40%	88,19%
P9937	PILOTO FLUVIAL	H	5,00%	8,00%	2,50%	1,50%	1,60%	0,20%	3,00%	0,41%	0,00%	19,07%	5,28%	10,06%	0,91%	0,05%	0,04%	9,24%	0,74%	0,01%	0,00%	2,06%	0,04%	2,25%	4,65%	0,93%	9,63%	0,17%	87,35%
P9938	OPERADOR DE EQUIPAMENTO LEVE COM PERICULOSIDADE	H	5,00%	8,00%	2,50%	1,50%	1,60%	0,20%	3,00%	0,00%	0,00%	18,31%	5,07%	4,02%	0,93%	0,05%	0,10%	9,24%	0,74%	0,00%	0,00%	5,56%	0,15%	8,30%	4,43%	0,93%	7,92%	0,48%	88,03%
P9939	OPERADOR DE EQUIPAMENTO LEVE COM INSALUBRIDADE	H	5,00%	8,00%	2,50%	1,50%	1,60%	0,20%	3,00%	0,00%	12,00%	18,31%	5,07%	4,02%	0,93%	0,05%	0,10%	9,24%	0,74%	0,00%	0,00%	5,56%	0,15%	8,30%	4,43%	0,93%	12,54%	0,50%	104,67%
P9942	MARINHEIRO DE CONVÉS COM PERICULOSIDADE	H	5,00%	8,00%	2,50%	1,50%	1,60%	0,20%	3,00%	0,41%	0,00%	18,99%	5,26%	9,35%	0,91%	0,05%	0,09%	9,24%	0,74%	0,00%	0,00%	2,53%	0,05%	2,97%	4,63%	0,93%	9,45%	0,21%	87,62%
P9944	OPERADOR DE EQUIPAMENTO ESPECIAL COM PERICULOSIDADE	H	5,00%	8,00%	2,50%	1,50%	1,60%	0,20%	3,00%	0,00%	0,00%	18,31%	5,07%	4,02%	0,93%	0,05%	0,10%	9,24%	0,74%	0,00%	0,00%	5,56%	0,15%	8,30%	4,43%	0,93%	7,92%	0,48%	88,03%
P9946	ENGENHEIRO AUXILIAR - MENSALISTA	MÊS	5,00%	8,00%	2,50%	1,50%	1,60%	0,20%	3,00%	0,11%	0,00%	0,00%	0,00%	8,14%	0,90%	0,05%	0,08%	9,24%	0,74%	0,05%	0,00%	3,05%	0,08%	4,18%	3,81%	0,93%	3,75%	0,26%	57,18%
P9947	TÉCNICO FLORESTAL - MENSALISTA	MÊS	5,00%	8,00%	2,50%	1,50%	1,60%	0,20%	3,00%	0,41%	0,00%	0,00%	0,00%	3,89%	0,91%	0,05%	0,06%	9,25%	0,74%	0,13%	0,00%	5,65%	0,16%	8,44%	3,68%	0,93%	2,88%	0,49%	59,46%
P9948	MOTORISTA DE VEÍCULO LEVE - MENSALISTA	MÊS	5,00%	8,00%	2,50%	1,50%	1,60%	0,20%	3,00%	0,11%	0,00%	0,00%	0,00%	7,80%	0,90%	0,05%	0,08%	9,24%	0,74%	0,00%	0,00%	3,30%	0,08%	4,52%	3,80%	0,93%	3,66%	0,28%	57,30%
P9949	TOPÓGRAFO - MENSALISTA	MÊS	5,00%	8,00%	2,50%	1,50%	1,60%	0,20%	3,00%	0,11%	0,00%	0,00%	0,00%	4,50%	0,90%	0,05%	0,10%	9,24%	0,74%	0,00%	0,00%	5,24%	0,14%	7,82%	3,70%	0,93%	2,94%	0,45%	58,65%
P9950	AUXILIAR DE TOPOGRAFIA - MENSALISTA	MÊS	5,00%	8,00%	2,50%	1,50%	1,60%	0,20%	3,00%	0,11%	0,00%	0,00%	0,00%	4,50%	0,90%	0,05%	0,10%	9,24%	0,74%	0,00%	0,00%	5,24%	0,14%	7,82%	3,70%	0,93%	2,94%	0,45%	58,65%
P9951	MÉDICO DE CÂMARA HIPERBÁRICA - MENSALISTA	MÊS	5,00%	8,00%	2,50%	1,50%	1,60%	0,20%	3,00%	0,41%	12,00%	0,00%	0,00%	8,97%	0,91%	0,05%	0,04%	9,24%	0,74%	0,04%	0,00%	2,65%	0,06%	3,35%	3,84%	0,93%	6,38%	0,23%	71,63%
P9952	PEDREIRO - MENSALISTA	MÊS	5,00%	8,00%	2,50%	1,50%	1,60%	0,20%	3,00%	0,00%	0,00%	0,00%	0,00%	4,89%	0,93%	0,05%	0,08%	9,24%	0,74%	0,00%	0,00%	4,97%	0,14%	7,43%	3,71%	0,93%	3,01%	0,43%	58,35%
P9953	ELETRICISTA - MENSALISTA	MÊS	5,00%	8,00%	2,50%	1,50%	1,60%	0,20%	3,00%	0,00%	0,00%	0,00%	0,00%	6,77%	0,93%	0,05%	0,10%	9,24%	0,74%	0,00%	0,00%	4,06%	0,10%	5,56%	3,77%	0,93%	3,43%	0,35%	57,83%
P9954	SERVEANTE - MENSALISTA	MÊS	5,00%	8,00%	2,50%	1,50%	1,60%	0,20%	3,00%	0,00%	0,00%	0,00%	0,00%	3,16%	0,93%	0,05%	0,10%	9,24%	0,74%	0,00%	0,00%	6,13%	0,17%	9,16%	3,66%	0,93%	2,64%	0,53%	59,25%
P9955	ENGENHEIRO CHEFE - MENSALISTA	MÊS	5,00%	8,00%	2,50%	1,50%	1,60%	0,20%	3,00%	0,11%	0,00%	0,00%	0,00%	8,14%	0,90%	0,05%	0,08%	9,24%	0,74%	0,05%	0,00%	3,05%	0,08%	4,18%	3,81%	0,93%	3,75%	0,26%	57,18%
P9956	MOTORISTA DE CAMINHÃO COM PERICULOSIDADE	H	5,00%	8,00%	2,50%	1,50%	1,60%	0,20%	3,00%	0,00%	0,00%	18,38%	5,09%	4,59%	0,93%	0,05%	0,09%	9,24%	0,74%	0,00%	0,00%	5,18%	0,14%	7,73%	4,45%	0,93%	8,06%	0,45%	87,85%
P9957	MOTORISTA DE ÔNIBUS	H	5,00%	8,00%	2,50%	1,50%	1,60%	0,20%	3,00%	0,11%	0,00%	16,72%	4,62%	0,00%	0,90%	0,05%	0,09%	9,24%	0,74%	0,00%	0,00%	12,47%	0,38%	12,32%	4,24%	0,93%	6,63%	1,08%	92,31%
P9958	MOTORISTA DE ÔNIBUS - MENSALISTA	MÊS	5,00%	8,00%	2,50%	1,50%	1,60%	0,20%	3,00%	0,11%	0,00%	0,00%	0,00%	0,00%	0,90%	0,05%	0,09%	9,24%	0,74%	0,00%	0,00%	12,47%	0,38%	12,32%	3,55%	0,93%	1,95%	1,08%	65,60%
P9959	MOTORISTA DE VEÍCULO ESPECIAL COM PERICULOSIDADE	MÊS	5,00%	8,00%	2,50%	1,50%	1,60%	0,20%	3,00%	0,00%	0,00%	0,00%	0,00%	4,59%	0,93%	0,05%	0,09%	9,24%	0,74%	0,00%	0,00%	5,18%	0,14%	7,73%	3,70%	0,93%	2,95%	0,45%	58,52%
P9960	PORTEIRO	H	5,00%	8,00%	2,50%	1,50%	1,60%	0,20%	3,00%	0,11%	0,00%	18,79%	5,20%	7,78%	0,90%	0,05%	0,08%	9,24%	0,74%	0,04%	0,00%	3,32%	0,08%	4,54%	4,57%	0,93%	8,92%	0,28%	87,37%
P9963	SUPERVISOR DE MERGULHO RASO	H	5,00%	8,00%	2,50%	1,50%	1,60%	0,20%	3,00%	0,41%	12,00%	18,87%	5,22%	8,42%	0,91%	0,05%	0,10%	9,24%	0,74%	0,00%	0,00%	3,08%	0,07%	3,90%	4,59%	0,93%	14,44%	0,27%	105,07%
P9964	TÉCNICO DA QUALIDADE	H	5,00%	8,00%	2,50%	1,50%	1,60%	0,20%	3,00%	0,11%	0,00%	18,59%	5,14%	6,17%	0,90%	0,05%	0,07%	9,24%	0,74%	0,09%	0,00%	4,49%	0,11%	6,15%	4,51%	0,93%	8,52%	0,38%	88,02%
P9965	TÉCNICO DE BATIMETRIA	H	5,00%	8,00%	2,50%	1,50%	1,60%	0,20%	3,00%	0,41%	0,00%	18,71%	5,18%	7,14%	0,91%	0,05%	0,10%	9,24%	0,74%	0,02%	0,00%	3,78%	0,10%	5,18%	4,55%	0,93%	8,89%	0,32%	88,05%
P9966	TÉCNICO DE MEIO AMBIENTE	H	5,00%	8,00%	2,50%	1,50%	1,60%	0,20%	3,00%	0,41%	0,00%	18,30%	5,06%	3,89%	0,91%	0,05%	0,06%	9,25%	0,74%	0,13%	0,00%	5,65%	0,16%	8,44%	4,43%	0,93%	8,07%	0,49%	88,76%
P9967	TÉCNICO DE SEGURANÇA DO TRABALHO	H	5,00%	8,00%	2,50%	1,50%	1,60%	0,20%	3,00%	0,11%	0,00%	18,50%	5,12%	5,44%	0,90%	0,05%	0,06%	9,25%	0,74%	0,10%	0,00%	4,61%	0,13%	6,89%	4,48%	0,93%	8,34%	0,40%	87,84%
P9968	TÉCNICO FLORESTAL	H	5,00%	8,00%	2,50%	1,50%	1,60%	0,20%	3,00%	0,41%	0,00%	18,30%	5,06%	3,89%	0,91%	0,05%	0,06%	9,25%	0,74%	0,13%	0,00%	5,65%	0,16%	8,44%	4,43%	0,93%	8,07%	0,49%	88,76%
P9972	TÉCNICO DE BATIMETRIA - MENSALISTA	MÊS	5,00%	8,00%	2,50%	1,50%	1,60%	0,20%	3,00%	0,41%	0,00%	0,00%	0,00%	7,14%	0,91%	0,05%	0,10%	9,24%	0,74%	0,02%	0,00%	3,78%	0,10%	5,18%	3,78%	0,93%	3,58%	0,32%	58,10%
P9981	TOPÓGRAFO	H	5,00%	8,00%	2,50%	1,50%	1,60%	0,20%	3,00%	0,11%	0,00%	18,36%	5,08%	4,50%	0,90%	0,05%	0,10%	9,24%	0,74%	0,00%	0,00%	5,24%	0,14%	7,82%	4,45%	0,93%	8,08%	0,45%	87,98%
P9982	VIGIA	H	5,00%	8,00%	2,50%	1,50%	1,60%	0,20%	3,00%	0,00%	0,00%	18,75%	5,19%	7,48%	0,93%	0,05%	0,08%	9,24%	0,74%	0,01%	0,00%	3,54%	0,09%	4,84%	4,56%	0,93%	8,80%	0,30%	87,34%

LEGENDA

A1	INSS
A2	SESI
A3	SENAI
A4	IN CRA
A5	SEBRAE
A6	SALÁRIO EDUCAÇÃO
A7	SEGURO CONTRA ACIDENTES DE TRABALHO
A8	FG

MUNICÍPIO DE CRISTINO CASTRO - PI
CONSTRUÇÃO DE PRAÇA DA FÉ E REFORMA DA PRAÇA DO SINDICATO - CRISTINO CASTRO - PI | CD
PLANILHA DE LEIS SOCIAIS - SICRO DNIT

DATA BASE: SINAPI PI 01/2026, SEINFRA CE 28, ORSE SE 12/2025, SICRO PI 10/2025, COM DESONERAÇÃO

LEIS SOCIAIS (%): 97,96 BDI (%): 26,68

CÓDIGO	DESCRIÇÃO	UND.	Encargos Sociais (%)									Encargos Trabalhistas (%)										Verbas Rescisórias (%)					Reincidências (%)		TOTAL (%)
			A1	A2	A3	A4	A5	A6	A7	A8	A9	B1	B2	B3	B4	B5	B6	B7	B8	B9	B10	C1	C2	C3	C4	C5	D1	D2	
B1	REPOUSO SEMANAL REMUNERADO																												
B2	FERIADOS																												
B3	AUXÍLIO - ENFERMIDADE																												
B4	13º SALÁRIO																												
B5	LICENÇA PATERNIDADE																												
B6	FALTAS JUSTIFICADAS																												
B7	DIAS DE CHUVAS																												
B8	AUXÍLIO ACIDENTE DE TRABALHO																												
B9	FÉRIAS GOZADAS																												
B10	SALÁRIO MATERNIDADE																												
C1	AVISO PRÉVIO INDENIZADO																												
C2	AVISO PRÉVIO TRABALHADO																												
C3	FÉRIAS INDENIZADAS																												
C4	DEPÓSITO RESCISÃO SEM JUSTA CAUSA																												
C5	INDENIZAÇÃO ADICIONAL																												
D1	REINCIDÊNCIA DE GRUPO A SOBRE GRUPO B																												
D2	REINCIDÊNCIA DE GRUPO A SOBRE AVISO PRÉVIO TRABALHADO E REINCIDÊNCIA DO FGTS SOBRE AVISO PRÉVIO INDENIZADO																												

FONTE: <https://www.gov.br/dnit/pt-br/assuntos/planejamento-e-pesquisa/custos-e-pagamentos/custos-e-pagamentos-dnit/sistemas-de-custos>

MUNICÍPIO DE CRISTINO CASTRO - PI
CONSTRUÇÃO DE PRAÇA DA FÉ E REFORMA DA PRAÇA DO SINDICATO - CRISTINO CASTRO - PI | CD
CURVA ABC DE SERVIÇOS

DATA BASE: SINAPI PI 01/2026, SEINFRA CE 28, ORSE SE 12/2025, SICRO PI 10/2025, COM DESONERAÇÃO

LEIS SOCIAIS (%): 97,96 BDI (%): 26,68

ORDEM	CÓDIGO	FONTE	DESCRIÇÃO	UNID.	QUANT.	P. UNIT. S/BDI	P. UNIT. C/BDI	TOTAL (R\$)	TOTAL (%)	TOTAL AC. (%)	FAIXA
1	92396	SINAPI	EXECUÇÃO DE PASSEIO EM PISO INTERTRAVADO, COM BLOCO RETANGULAR COR NATURAL DE 20 X 10 CM, ESPESSURA 6 CM. AF_10/2022	M2	1.018,00	82,58	104,61	106.492,98	17,28%	17,28%	A
2	06457/ORSE	ORSE	CONCRETO ARMADO FCK=15MPA FABRICADO NA OBRA, ADENSADO E LANÇADO, PARA USO GERAL, COM FORMAS PLANAS EM COMPENSADO RESINADO 12MM (05 USOS)	M3	19,68	2.624,90	3.325,22	65.440,33	10,62%	27,90%	A
3	93679	SINAPI	EXECUÇÃO DE PASSEIO EM PISO INTERTRAVADO, COM BLOCO RETANGULAR COLORIDO DE 20 X 10 CM, ESPESSURA 6 CM. AF_10/2022	M2	493,86	97,20	123,13	60.808,98	9,87%	37,76%	A
4	103328	SINAPI	ALVENARIA DE VEDAÇÃO DE BLOCOS CERÂMICOS FURADOS NA HORIZONTAL DE 9X19X19 CM (ESPESSURA 9 CM) E ARGAMASSA DE ASSENTAMENTO COM PREPARO EM BETONEIRA. AF_12/2021	M2	389,84	98,70	125,03	48.741,70	7,91%	45,67%	A
5	98459	SINAPI	TAPUME COM TELHA METÁLICA. AF_03/2024	M2	409,20	90,38	114,49	46.849,31	7,60%	53,27%	A
6	C4067	SEINFRA	GRANITO POLIDO E=2cm, OUTRAS CORES, ARGAMASSA CIMENTO E AREIA 1:4, C/ REJUNTAMENTO	M2	69,84	450,15	570,25	39.826,26	6,46%	59,73%	A
7	COMP1	PRÓPRIA	ADMINISTRAÇÃO LOCAL DA OBRA	MÊS	3,00	9.681,64	12.264,70	36.794,10	5,97%	65,70%	A
8	87794	SINAPI	EMBOÇO OU MASSA ÚNICA EM ARGAMASSA TRAÇO 1:2:8, PREPARO MANUAL, APLICADA MANUALMENTE EM PANOS CEGOS DE FACHADA (SEM PRESENÇA DE VÃOS), ESPESSURA DE 25 MM. AF_09/2022	M2	489,84	46,29	58,64	28.724,22	4,66%	70,36%	A
9	14031/ORSE	ORSE	POSTE DECORATIVO COM 02 PÉTALAS, EM AÇO GALVANIZADO COM DIFUSOR EM VIDRO TRANSPARENTE TEMPERADO, REF. PT-301/2, DA ALADIN OU SIMILAR, COM 3,00M, INCLUSIVE LÂMPADA DE LED 50W	UN	15,00	1.041,16	1.318,94	19.784,10	3,21%	73,57%	A
10	94277	SINAPI	ASSENTAMENTO DE GUIA (MEIO-FIO) EM TRECHO RETO, CONFECCIONADA EM CONCRETO PRÉ-FABRICADO, DIMENSÕES 80X08X08X25 CM (COMPRIMENTO X BASE INFERIOR X BASE SUPERIOR X ALTURA). AF_01/2024	M	318,85	35,71	45,24	14.424,77	2,34%	75,91%	A
11	103310	SINAPI	INSTALAÇÃO DE LIXEIRA METÁLICA DUPLA, CAPACIDADE DE 60 L, EM TUBO DE AÇO CARBONO E CESTOS EM CHAPA DE AÇO COM PINTURA ELETROSTÁTICA, SOBRE SOLO. AF_11/2021	UN	8,00	1.295,80	1.641,52	13.132,16	2,13%	78,05%	A
12	13667/ORSE	ORSE	BALIZADOR DE EMBUTIR NO SOLO EM LED 5W BIVOLT 3000K	UN	48,00	210,53	266,70	12.801,60	2,08%	80,12%	B
13	C0702	SEINFRA	CARGA MANUAL DE ENTULHO EM CAMINHÃO BASCULANTE	M3	305,65	28,37	35,94	10.985,06	1,78%	81,90%	B
14	02411/ORSE	ORSE	BANCO COM ENCOSTO, COMPR=1,50M, LARGURA=30CM, PÉ DE FERRO FUNDIDO E COM 10 RÉGUAS DE MADEIRA, INCLUSIVE PINTURA	UN	7,00	1.100,00	1.393,48	9.754,36	1,58%	83,49%	B
15	C1947	SEINFRA	PONTO ELÉTRICO, MATERIAL E EXECUÇÃO	PT	27,00	264,14	334,61	9.034,47	1,47%	84,95%	B
16	03272/ORSE	ORSE	CINTAS E VERGAS EM BLOCOS CERÂMICOS TIPO "U" (CALHA) 9X19X19CM, PREENCHIDOS COM CONCRETO ARMADO FCK=15MPA - REV. 01	M	198,00	37,33	47,29	9.363,42	1,52%	86,47%	B
17	97914	SINAPI	TRANSPORTE COM CAMINHÃO BASCULANTE DE 6 M ³ , EM VIA URBANA PAVIMENTADA, DMT ATÉ 30 KM (UNIDADE: M3XKM). AF_07/2020	M3XKM	2.173,05	2,95	3,74	8.127,21	1,32%	87,79%	B
18	88489	SINAPI	PINTURA LÁTEX ACRÍLICA PREMIUM, APLICAÇÃO MANUAL EM PAREDES, DUAS DEMÃOS. AF_04/2023	M2	420,00	12,89	16,33	6.858,60	1,11%	88,90%	B
19	91928	SINAPI	CABO DE COBRE FLEXÍVEL ISOLADO, 4 MM ² , ANTI-CHAMA 450/750 V, PARA CIRCUITOS TERMINAIS - FORNECIMENTO E INSTALAÇÃO. AF_03/2023	M	600,00	7,62	9,65	5.790,00	0,94%	89,84%	B
20	08464/ORSE	ORSE	BANCO DE CONCRETO SEM ENCOSTO, DIMENSÃO: 2,00X0,60M	UN	6,00	688,91	872,71	5.236,26	0,85%	90,69%	B

MUNICÍPIO DE CRISTINO CASTRO - PI
CONSTRUÇÃO DE PRAÇA DA FÉ E REFORMA DA PRAÇA DO SINDICATO - CRISTINO CASTRO - PI | CD
CURVA ABC DE SERVIÇOS

DATA BASE: SINAPI PI 01/2026, SEINFRA CE 28, ORSE SE 12/2025, SICRO PI 10/2025, COM DESONERAÇÃO

LEIS SOCIAIS (%): 97,96 BDI (%): 26,68

ORDEM	CÓDIGO	FONTE	DESCRIÇÃO	UNID.	QUANT.	P. UNIT. S/BDI	P. UNIT. C/BDI	TOTAL (R\$)	TOTAL (%)	TOTAL AC. (%)	FAIXA
21	C4996	SEINFRA	LOCAÇÃO DE CONTÊINER BANHEIRO COM 04 VASOS SANITÁRIOS, 02 LAVATÓRIOS, 01 MICTÓRIO CALHA E 04 CHUVEIROS - 6,00 X 2,35M	MÊS	3,00	1.280,98	1.622,75	4.868,25	0,79%	91,48%	B
22	87893	SINAPI	CHAPISCO APLICADO EM ALVENARIA (SEM PRESENÇA DE VÃOS) E ESTRUTURAS DE CONCRETO DE FACHADA, COM COLHER DE PEDREIRO. ARGAMASSA TRAÇO 1:3 COM PREPARO MANUAL. AF_10/2022	M2	489,84	7,84	9,93	4.864,11	0,79%	92,27%	B
23	94319	SINAPI	ATERRO MANUAL DE VALAS COM SOLO ARGILO-ARENOSO. AF_08/2023	M3	40,60	79,96	101,29	4.112,37	0,67%	92,94%	B
24	09937/ORSE	ORSE	LIMPEZA MECANIZADA DO TERRENO C/ RETROESCAVADEIRA (VEGETAÇÃO RASTEIRA) INCLUSIVE CARGA E TRANSPORTE - DMT ATÉ 1KM	M2	1.592,00	1,91	2,42	3.852,64	0,63%	93,56%	B
25	104796	SINAPI	DEMOLIÇÃO DE GUIAS, SARJETAS OU SARJETÕES, DE FORMA MECANIZADA, SEM REAPROVEITAMENTO. AF_09/2023	M	186,00	13,74	17,41	3.238,26	0,53%	94,09%	B
26	105002	SINAPI	RAMPA DE ACESSIBILIDADE EM CONCRETO MOLDADO IN LOCO, EM CALÇADA NOVA COM LARGURA MAIOR OU IGUAL À 3,00 M, FCK 25MPA, COM PISO PODOTÁTIL. AF_03/2024	UN	3,00	843,13	1.068,08	3.204,24	0,52%	94,61%	B
27	C4994	SEINFRA	LOCAÇÃO DE CONTÊINER ALMOXARIFADO COM PISO NAVAL - 6,00M X 2,35M	MÊS	3,00	800,60	1.014,20	3.042,60	0,49%	95,10%	C
28	103946	SINAPI	PLANTIO DE GRAMA EMERALDA OU SÃO CARLOS OU CURITIBANA, EM PLACAS. AF_07/2024	M2	115,70	20,74	26,27	3.039,44	0,49%	95,60%	C
29	05057/ORSE	ORSE	REVESTIMENTO METÁLICO EM ALUMÍNIO COMPOSTO (ALUCOBOND), E=0,3MM, PINTURA KAYNAR 500 COMPOSTA POR SEIS CAMADAS, INCLUSIVE ESTRUTURA METÁLICA AUXILIAR EM PERFIL DE VIGA "U" DE 2" - FORNECIMENTO E MONTAGEM	M2	4,40	505,25	640,05	2.816,22	0,46%	96,05%	C
30	98509	SINAPI	PLANTIO DE ARBUSTO OU CERCA VIVA. AF_07/2024	UN	30,00	72,71	92,11	2.763,30	0,45%	96,50%	C
31	103689	SINAPI	FORNECIMENTO E INSTALAÇÃO DE PLACA DE OBRA COM CHAPA GALVANIZADA E ESTRUTURA DE MADEIRA. AF_03/2022_PS	M2	4,50	464,73	588,72	2.649,24	0,43%	96,93%	C
32	88415	SINAPI	APLICAÇÃO MANUAL DE FUNDO SELADOR ACRÍLICO EM PAREDES EXTERNAS DE CASAS. AF_03/2024	M2	420,00	4,66	5,90	2.478,00	0,40%	97,33%	C
33	C1630	SEINFRA	LOCAÇÃO DA OBRA - EXECUÇÃO DE GABARITO	M2	254,00	7,12	9,02	2.291,08	0,37%	97,71%	C
34	96619	SINAPI	LASTRO DE CONCRETO MAGRO, APLICADO EM BLOCOS DE COROAMENTO OU SAPATAS, ESPESSURA DE 5 CM. AF_01/2024	M2	26,16	49,59	62,82	1.643,37	0,27%	97,97%	C
35	98534	SINAPI	PODA EM ALTURA DE ÁRVORE COM DIÂMETRO DE TRONCO MAIOR OU IGUAL A 0,40 M E MENOR QUE 0,60 M. AF_03/2024	UN	4,00	323,94	410,37	1.641,48	0,27%	98,24%	C
36	96523	SINAPI	ESCAVAÇÃO MANUAL PARA BLOCO DE COROAMENTO OU SAPATA (INCLUINDO ESCAVAÇÃO PARA COLOCAÇÃO DE FÔRMAS). AF_01/2024	M3	12,24	97,07	122,97	1.505,15	0,24%	98,48%	C
37	97637	SINAPI	REMOÇÃO DE TAPUME/ CHAPAS METÁLICAS E DE MADEIRA, DE FORMA MANUAL, SEM REAPROVEITAMENTO. AF_09/2023	M2	409,20	2,85	3,61	1.477,21	0,24%	98,72%	C
38	99811	SINAPI	LIMPEZA DE CONTRAPISO COM VASSOURA A SECO. AF_10/2025	M2	1.480,00	0,64	0,81	1.198,80	0,19%	98,92%	C
39	98527	SINAPI	REMOÇÃO DE RAÍZES REMANESCENTES DE TRONCO DE ÁRVORE COM DIÂMETRO MAIOR OU IGUAL A 0,40 M E MENOR QUE 0,60 M. AF_03/2024	UN	4,00	211,72	268,21	1.072,84	0,17%	99,09%	C
40	C1948	SEINFRA	PONTO HIDRÁULICO, MATERIAL E EXECUÇÃO	PT	3,00	256,45	324,87	974,61	0,16%	99,25%	C
41	97622	SINAPI	DEMOLIÇÃO DE ALVENARIA DE BLOCO FURADO, DE FORMA MANUAL, SEM REAPROVEITAMENTO. AF_09/2023	M3	11,70	59,16	74,94	876,80	0,14%	99,39%	C
42	93358	SINAPI	ESCAVAÇÃO MANUAL DE VALA. AF_09/2024	M3	7,68	88,84	112,54	864,31	0,14%	99,53%	C

MUNICÍPIO DE CRISTINO CASTRO - PI
CONSTRUÇÃO DE PRAÇA DA FÉ E REFORMA DA PRAÇA DO SINDICATO - CRISTINO CASTRO - PI | CD
CURVA ABC DE SERVIÇOS

DATA BASE: SINAPI PI 01/2026, SEINFRA CE 28, ORSE SE 12/2025, SICRO PI 10/2025, COM DESONERAÇÃO

LEIS SOCIAIS (%): 97,96 BDI (%): 26,68

ORDEM	CÓDIGO	FONTE	DESCRIÇÃO	UNID.	QUANT.	P. UNIT. S/BDI	P. UNIT. C/BDI	TOTAL (R\$)	TOTAL (%)	TOTAL AC. (%)	FAIXA
43	98510	SINAPI	PLANTIO DE ÁRVORE ORNAMENTAL COM ALTURA DE MUDA MENOR OU IGUAL A 2,00 M . AF_07/2024	UN	6,00	113,71	144,05	864,30	0,14%	99,67%	C
44	91924	SINAPI	CABO DE COBRE FLEXÍVEL ISOLADO, 1,5 MM², ANTI-CHAMA 450/750 V, PARA CIRCUITOS TERMINAIS - FORNECIMENTO E INSTALAÇÃO. AF_03/2023	M	200,00	3,34	4,23	846,00	0,14%	99,81%	C
45	12235/ORSE	ORSE	QUADRO DE DISTRIBUIÇÃO DE EMBUTIR, EM RESINA TERMOPLÁSTICA, PARA ATÉ 16 DISJUNTORES, COM BARRAMENTO, PADRÃO DIN, EXCLUSIVE DISJUNTORES	UN	1,00	436,96	553,54	553,54	0,09%	99,90%	C
46	102492	SINAPI	PINTURA DE PISO COM TINTA ACRÍLICA, APLICAÇÃO MANUAL, 3 DEMÃOS, INCLUSO FUNDO PREPARADOR. AF_05/2021	M2	10,70	26,58	33,67	360,27	0,06%	99,96%	C
47	13150/ORSE	ORSE	DISPOSITIVO DE PROTEÇÃO CONTRA SURTO DE TENSÃO DPS 20KA - 175V	UN	2,00	75,17	95,23	190,46	0,03%	99,99%	C
48	93654	SINAPI	DISJUNTOR MONOPOLAR TIPO DIN, CORRENTE NOMINAL DE 16A - FORNECIMENTO E INSTALAÇÃO. AF_07/2025	UN	4,00	11,32	14,34	57,36	0,01%	100,00%	C
49	93656	SINAPI	DISJUNTOR MONOPOLAR TIPO DIN, CORRENTE NOMINAL DE 25A - FORNECIMENTO E INSTALAÇÃO. AF_07/2025	UN	1,00	13,14	16,65	16,65	0,00%	100,00%	C
TOTAL								616.332,79	100,00%	100,00%	FAIXA
Classificação conforme o princípio de Vilfredo Pareto, com base no percentual acumulado do custo total: A – até 80%; B – de 80% a 95%; C – de 95% a 100%.											

MUNICÍPIO DE CRISTINO CASTRO - PI
CONSTRUÇÃO DE PRAÇA DA FÉ E REFORMA DA PRAÇA DO SINDICATO - CRISTINO CASTRO - PI | CD
CURVA ABC DE INSUMOS

DATA BASE: SINAPI PI 01/2026, SEINFRA CE 28, ORSE SE 12/2025, SICRO PI 10/2025, COM DESONERAÇÃO

LEIS SOCIAIS (%): 97,96 BDI (%): 26,68

ORDEM	CÓDIGO	FONTE	DESCRIÇÃO	UNID.	QUANTIDADE	PREÇO (R\$)	TOTAL (R\$)	TOTAL (%)	TOTAL AC. (%)	FAIXA
1	36155	SINAPI	BLOQUETE/PISO INTERTRAVADO DE CONCRETO - MODELO ONDA/16 FACES/RETANGULAR/TIJOLINHO/PAVER/HOLANDES/PARALELEPIPEDO, *20 X 10* CM, E = 6 CM, RESISTENCIA DE 35 MPA, COR NATURAL	M2	1048,54	53,93	56.547,76	11,61%	11,61%	A
2	6111	SINAPI	SERVENTE DE OBRAS (HORISTA)	H	2471,054941	14,76	36.472,77	7,49%	19,10%	A
3	36156	SINAPI	BLOQUETE/PISO INTERTRAVADO DE CONCRETO - MODELO ONDA/16 FACES/RETANGULAR/TIJOLINHO/PAVER/HOLANDES/PARALELEPIPEDO, *20 X 10* CM, E = 6 CM, RESISTENCIA DE 35 MPA, COLORIDO	M2	508,6758	68,12	34.651,00	7,12%	26,22%	A
4	11229	SEINFRA	GRANITO POLIDO OUTRAS CORES E=2cm	M2	73,332	347,15	25.457,20	5,23%	31,44%	A
5	4750	SINAPI	PEDREIRO (HORISTA)	H	1137,205017	20,19	22.960,17	4,71%	36,16%	A
6	00081/ORSE	ORSE	AÇO CA-50 6,3 A 12,5 MM	KG	1853,412	9,00	16.680,71	3,43%	39,58%	A
7	4069	SINAPI	MESTRE DE OBRAS (HORISTA)	H	336,996	49,35	16.630,75	3,42%	43,00%	A
8	1379	SINAPI	CIMENTO PORTLAND COMPOSTO CP II-32	KG	13209,13732	1,08	14.265,87	2,93%	45,93%	A
9	11142/ORSE	ORSE	POSTE DECORATIVO COM 02 PÉTALAS, EM AÇO GALVANIZADO, DIFUSOR EM VIDRO TRANSPARENTE TEMPERADO, REF. PT-301/2 DA ALADIN OU SIMILAR, COM 3,00M	UN	15	850,22	12.753,30	2,62%	48,55%	A
10	37370	SINAPI	ALIMENTAÇÃO - HORISTA (COLETADO CAIXA - ENCARGOS COMPLEMENTARES)	H	4835,181721	2,49	12.039,60	2,47%	51,02%	A
11	4759	SINAPI	CALCETEIRO / RASTELEIRO (HORISTA)	H	569,666807	20,19	11.501,57	2,36%	53,38%	A
12	7271	SINAPI	BLOCO CERAMICO / TIJOLO VAZADO PARA ALVENARIA DE VEDACAO, 8 FUROS NA HORIZONTAL DE 9 X 19 X 19 CM (L X A X C)	UN	11036,3704	1,01	11.146,73	2,29%	55,67%	A
13	7243	SINAPI	TELHA TRAPEZOIDAL EM AÇO ZINCADO, SEM PINTURA, ALTURA DE APROXIMADAMENTE 40 MM, ESPESSURA DE 0,50 MM E LARGURA UTIL DE 980 MM	M2	239,50476	46,27	11.081,89	2,28%	57,95%	A
14	370	SINAPI	AREIA MEDIA - POSTO JAZIDA/FORNECEDOR (RETIRADO NA JAZIDA, SEM TRANSPORTE)	M3	114,0892076	95,00	10.838,47	2,23%	60,17%	A
15	1213	SINAPI	CARPINTEIRO DE FORMAS PARA CONCRETO (HORISTA)	H	520,0997522	20,19	10.500,81	2,16%	62,33%	A
16	42440	SINAPI	LIXEIRA DUPLA, COM CAPACIDADE VOLUMETRICA DE 60L*, FABRICADA EM TUBO DE AÇO CARBONO, CESTOS EM CHAPA DE AÇO E PINTURA NO PROCESSO ELETROSTATICO - PARA ACADEMIA AO AR LIVRE / ACADEMIA DA TERCEIRA IDADE - ATI	UN	8	1.235,91	9.887,28	2,03%	64,36%	A
17	14474/ORSE	ORSE	BALIZADOR DE EMBUTIR NO SOLO EM LED 5W BIVOLT 3000K	UN	48	180,68	8.672,64	1,78%	66,14%	A
18	12543	SEINFRA	SERVENTE	H	467,768	18,46	8.635,00	1,77%	67,91%	A
19	00253/ORSE	ORSE	BANCO COM PÉ EM FERRO FUNDIDO E 10 RÉGUAS DE MADEIRA C/ 1,50M, COM ENCOSTO	UN	7	1.100,00	7.700,00	1,58%	69,49%	A
20	41681	SINAPI	MEIO-FIO OU GUIA DE CONCRETO PRE-MOLDADO, COMP 80 CM, *25 X 08/08* CM (H X L1/L2)	UN	400,571255	19,12	7.658,92	1,57%	71,07%	A
21	37372	SINAPI	EXAMES - HORISTA (COLETADO CAIXA - ENCARGOS COMPLEMENTARES)	H	4835,181721	1,42	6.865,96	1,41%	72,48%	A
22	6194	SINAPI	TABUA *2,5 X 15 CM EM PINUS, MISTA OU EQUIVALENTE DA REGIAO - BRUTA	M	818,4	7,10	5.810,64	1,19%	73,67%	A
23	34345	SINAPI	VIGIA DIURNO (HORISTA)	H	361,8324	14,76	5.340,65	1,10%	74,77%	A
24	4491	SINAPI	PONTALETE *7,5 X 7,5* CM EM PINUS, MISTA OU EQUIVALENTE DA REGIAO - BRUTA	M	502,21116	9,95	4.997,00	1,03%	75,79%	A
25	10578	SEINFRA	CAMINHÃO BASCULANTE 6 M3 (CHI)	H	73,356	62,85	4.610,42	0,95%	76,74%	A

MUNICÍPIO DE CRISTINO CASTRO - PI
CONSTRUÇÃO DE PRAÇA DA FÉ E REFORMA DA PRAÇA DO SINDICATO - CRISTINO CASTRO - PI | CD
CURVA ABC DE INSUMOS

DATA BASE: SINAPI PI 01/2026, SEINFRA CE 28, ORSE SE 12/2025, SICRO PI 10/2025, COM DESONERAÇÃO

LEIS SOCIAIS (%): 97,96 BDI (%): 26,68

ORDEM	CÓDIGO	FONTE	DESCRIÇÃO	UNID.	QUANTIDADE	PREÇO (R\$)	TOTAL (R\$)	TOTAL (%)	TOTAL AC. (%)	FAIXA
26	1106	SINAPI	CAL HIDRATADA CH-I PARA ARGAMASSAS	KG	3195,829813	1,30	4.154,58	0,85%	77,59%	A
27	43491	SINAPI	EPI - FAMILIA SERVENTE - HORISTA (ENCARGOS COMPLEMENTARES - COLETADO CAIXA)	H	2066,101912	1,89	3.904,93	0,80%	78,39%	A
28	19477	SEINFRA	LOCAÇÃO DE CONTÊINER BANHEIRO COM 04 VASOS SANITÁRIOS, 02 LAVATÓRIOS, 01 MICTÓRIO CALHA E 04 CHUVEIROS - 6,00 X 2,35M	MÊS	3	1.280,98	3.842,94	0,79%	79,18%	A
29	4718	SINAPI	PEDRA BRITADA N. 2 (19 A 38 MM) POSTO PEDREIRA/FORNECEDOR, SEM FRETE	M3	14,8658958	250,20	3.719,45	0,76%	79,95%	A
30	4741	SINAPI	PO DE PEDRA (POSTO PEDREIRA/FORNECEDOR, SEM FRETE)	M3	14,816228	235,10	3.483,30	0,72%	80,66%	B
31	981	SINAPI	CABO DE COBRE, FLEXIVEL, CLASSE 4 OU 5, ISOLACAO EM PVC/A, ANTICHAMA BWF-B, 1 CONDUTOR, 450/750 V, SECAO NOMINAL 4 MM2	M	746,04	4,49	3.349,72	0,69%	81,35%	B
32	6117	SINAPI	CARPINTEIRO AUXILIAR (HORISTA)	H	204,2979777	15,46	3.158,45	0,65%	82,00%	B
33	4221	SINAPI	OLEO DIESEL COMBUSTIVEL COMUM METROPOLITANO S-10 OU S-500	L	519,6465543	6,05	3.143,86	0,65%	82,64%	B
34	43489	SINAPI	EPI - FAMILIA PEDREIRO - HORISTA (ENCARGOS COMPLEMENTARES - COLETADO CAIXA)	H	1624,232009	1,81	2.939,86	0,60%	83,25%	B
35	7356	SINAPI	TINTA LATEX ACRILICA PREMIUM, COR BRANCO FOSCO	L	98,5836	29,79	2.936,81	0,60%	83,85%	B
36	37752	SINAPI	CAMINHÃO TOCO, PESO BRUTO TOTAL 16000 KG, CARGA UTIL MAXIMA 11030 KG, DISTANCIA ENTRE EIXOS 5,41 M, POTENCIA 185 CV (INCLUI CABINE E CHASSI, NAO INCLUI CARROCERIA)	UN	0,004589487	591.575,65	2.715,03	0,56%	84,41%	B
37	378	SINAPI	ARMADOR (HORISTA)	H	133,790772	20,19	2.701,24	0,55%	84,96%	B
38	12391	SEINFRA	PEDREIRO	H	104,76	24,16	2.531,00	0,52%	85,48%	B
39	19469	SEINFRA	LOCAÇÃO DE CONTÊINER ALMOXARIFADO COM PISO NAVAL - 6,00M X 2,35M	MÊS	3	800,60	2.401,80	0,49%	85,98%	B
40	37371	SINAPI	TRANSPORTE - HORISTA (COLETADO CAIXA - ENCARGOS COMPLEMENTARES)	H	4817,181721	0,48	2.312,25	0,47%	86,45%	B
41	367	SINAPI	AREIA GROSSA - POSTO JAZIDA/FORNECEDOR (RETIRADO NA JAZIDA, SEM TRANSPORTE)	M3	23,7702738	96,24	2.287,65	0,47%	86,92%	B
42	4783	SINAPI	PINTOR (HORISTA)	H	112,4271752	20,19	2.269,90	0,47%	87,39%	B
43	2706	SINAPI	ENGENHEIRO CIVIL DE OBRA JUNIOR (HORISTA)	H	18,26568	123,98	2.264,58	0,47%	87,85%	B
44	04974/ORSE	ORSE	REVESTIMENTO EM ALUMÍNIO TIPO ALUCOBOND, E=0,3MM, EM ESTRUTURA METÁLICA AUXILIAR DE PERFIL "U" 2", COM FORNECIMENTO E MONTAGEM, INCLUSIVE PINTURA KAYNAR 500 COM SEIS CAMADAS	M2	4,4	505,25	2.223,10	0,46%	88,31%	B
45	6079	SINAPI	ARGILA, ARGILA VERMELHA OU ARGILA ARENOSA (RETIRADA NA JAZIDA, SEM TRANSPORTE)	M3	56,38934	38,76	2.185,65	0,45%	88,76%	B
46	00630/ORSE	ORSE	COMPENSADO RESINADO 12MM - MADEIRIT OU SIMILAR	M2	48,9408	44,17	2.161,72	0,44%	89,20%	B
47	365	SINAPI	MUDA DE ARBUSTO FOLHAGEM, SANSÃO-DO-CAMPO OU EQUIVALENTE DA REGIAO, H= *50 A 70* CM	UN	30	71,26	2.137,80	0,44%	89,64%	B
48	4721	SINAPI	PEDRA BRITADA N. 1 (9,5 A 19 MM) POSTO PEDREIRA/FORNECEDOR, SEM FRETE	M3	8,544842429	248,89	2.126,73	0,44%	90,08%	B
49	2436	SINAPI	ELETRICISTA (HORISTA)	H	104,1583118	20,19	2.102,96	0,43%	90,51%	B
50	43467	SINAPI	FERRAMENTAS - FAMILIA SERVENTE - HORISTA (ENCARGOS COMPLEMENTARES - COLETADO CAIXA)	H	2066,101912	1,00	2.066,10	0,42%	90,93%	B
51	3322	SINAPI	GRAMA ESMERALDA OU SAO CARLOS OU CURITIBANA, EM PLACAS, SEM PLANTIO	M2	115,7	17,00	1.966,90	0,40%	91,34%	B
52	12312	SEINFRA	ELETRICISTA	H	81	24,15	1.956,15	0,40%	91,74%	B
53	4813	SINAPI	PLACA DE OBRA (PARA CONSTRUCAO CIVIL) EM CHAPA GALVANIZADA *N. 22*, ADESIVADA, DE *2,4 X 1,2* M (SEM POSTES PARA FIXACAO)	M2	4,5	400,00	1.800,00	0,37%	92,11%	B
54	00158/ORSE	ORSE	ALMOÇO (PARTICIPAÇÃO DO EMPREGADOR)	UN	126,5906952	14,00	1.772,27	0,36%	92,47%	B

MUNICÍPIO DE CRISTINO CASTRO - PI
CONSTRUÇÃO DE PRAÇA DA FÉ E REFORMA DA PRAÇA DO SINDICATO - CRISTINO CASTRO - PI | CD
CURVA ABC DE INSUMOS

DATA BASE: SINAPI PI 01/2026, SEINFRA CE 28, ORSE SE 12/2025, SICRO PI 10/2025, COM DESONERAÇÃO

LEIS SOCIAIS (%): 97,96 BDI (%): 26,68

ORDEM	CÓDIGO	FONTE	DESCRIÇÃO	UNID.	QUANTIDADE	PREÇO (R\$)	TOTAL (R\$)	TOTAL (%)	TOTAL AC. (%)	FAIXA
55	01569/ORSE	ORSE	MADEIRA MISTA SERRADA (BARROTE) 6 X 6CM - 0,0036 M3/M (ANGELIM, LOURO)	M	244,0536	6,69	1.632,72	0,34%	92,81%	B
56	10042	SEINFRA	AJUDANTE DE ELETRICISTA	H	81	19,10	1.547,10	0,32%	93,13%	B
57	43465	SINAPI	FERRAMENTAS - FAMILIA PEDREIRO - HORISTA (ENCARGOS COMPLEMENTARES - COLETADO CAIXA)	H	1624,232009	0,90	1.461,81	0,30%	93,43%	B
58	4509	SINAPI	SARRAFO *2,5 X 10* CM EM PINUS, MISTA OU EQUIVALENTE DA REGIAO - BRUTA	M	261,51255	5,05	1.320,64	0,27%	93,70%	B
59	12188/ORSE	ORSE	BLOCO CERÂMICO, TIPO "U", CALHA PARA CINTAMENTOS DIM. 9 X 19 X 19 CM	UN	990	1,33	1.316,70	0,27%	93,97%	B
60	37411	SINAPI	TELA DE ACO SOLDADA GALVANIZADA/ZINCADA PARA ALVENARIA, FIO D = *1,24 MM, MALHA 25 X 25 MM	M2	77,443704	16,85	1.304,93	0,27%	94,24%	B
61	02477/ORSE	ORSE	PÁ - CARREGADEIRA DE ESTEIRA 1,53M3 (CAT - 953 - 130,0 HP)	H	7,4824	160,11	1.198,01	0,25%	94,48%	B
62	6085	SINAPI	SELADOR ACRILICO OPACO PREMIUM INTERIOR/EXTERIOR	L	125,4944	9,40	1.179,65	0,24%	94,72%	B
63	10492/ORSE	ORSE	CESTA BÁSICA	UN	5,595855876	205,00	1.147,15	0,24%	94,96%	B
64	13285/ORSE	ORSE	LÂMPADA LED 50W DE POTÊNCIA, LUZ BRANCA BIVOLT, MARCA LLUM OU SIMILAR	UN	30	31,66	949,80	0,20%	95,15%	C
65	20020	SINAPI	MOTORISTA DE CAMINHAO-BASCULANTE (HORISTA)	H	43,46380541	20,96	911,00	0,19%	95,34%	C
66	02451/ORSE	ORSE	CAMINHAO BASC. 9 T/6,0 M3 (M. BENZ - 1315 -150,0 KW)	H	19,104	47,16	900,94	0,19%	95,53%	C
67	43483	SINAPI	EPI - FAMILIA CARPINTEIRO DE FORMAS - HORISTA (ENCARGOS COMPLEMENTARES - COLETADO CAIXA)	H	503,76645	1,78	896,70	0,18%	95,71%	C
68	10498	SEINFRA	CARPINTEIRO	H	33,02	24,16	797,76	0,16%	95,87%	C
69	4222	SINAPI	GASOLINA COMUM	L	124,7675857	5,91	737,38	0,15%	96,03%	C
70	43132	SINAPI	ARAME RECOZIDO 16 BWG, D = 1,65 MM (0,016 KG/M) OU 18 BWG, D = 1,25 MM (0,01 KG/M)	KG	32,3796	21,59	699,08	0,14%	96,17%	C
71	10356	SEINFRA	CABO ISOLADO PVC 750V 2,5 MM2	M	324	2,11	683,64	0,14%	96,31%	C
72	43130	SINAPI	ARAME GALVANIZADO 12 BWG, D = 2,76 MM (0,048 KG/M) OU 14 BWG, D = 2,11 MM (0,026 KG/M)	KG	31,068	21,59	670,76	0,14%	96,45%	C
73	11262	SEINFRA	INTERRUPTOR 2 TECLAS PARALELO 1 TOMADA 2POLOS	UN	27	24,74	667,98	0,14%	96,58%	C
74	10761/ORSE	ORSE	REFEIÇÃO - CAFÉ DA MANHÃ (CAFÉ COM LEITE E DOIS PÃES COM MANTEIGA)	UN	126,5906952	5,00	632,95	0,13%	96,71%	C
75	10805	SEINFRA	CIMENTO PORTLAND	KG	826,374	0,71	586,73	0,12%	96,83%	C
76	5061	SINAPI	PREGO DE ACO POLIDO COM CABECA 18 X 27 (2 1/2 X 10)	KG	27,8256	20,00	556,51	0,11%	96,95%	C
77	37373	SINAPI	SEGURO - HORISTA (COLETADO CAIXA - ENCARGOS COMPLEMENTARES)	H	4835,181721	0,11	531,87	0,11%	97,06%	C
78	43487	SINAPI	EPI - FAMILIA ENCARREGADO GERAL - HORISTA (ENCARGOS COMPLEMENTARES - COLETADO CAIXA)	H	330	1,57	518,10	0,11%	97,16%	C
79	358	SINAPI	MUDA DE ARVORE ORNAMENTAL, OITI/AROEIRA SALSA/ANGICO/IPE/JACARANDA OU EQUIVALENTE DA REGIAO, H= *1* M	UN	6	85,05	510,30	0,10%	97,27%	C
80	4257	SINAPI	OPERADOR DE MARTELETE OU MARTELETEIRO (HORISTA)	H	29,0695773	17,02	494,76	0,10%	97,37%	C
81	02378/ORSE	ORSE	VALE TRANSPORTE	UN	102,24253	4,50	460,09	0,09%	97,47%	C
82	247	SINAPI	AJUDANTE DE ELETRICISTA (HORISTA)	H	29,25831183	15,46	452,33	0,09%	97,56%	C
83	4230	SINAPI	OPERADOR DE MAQUINAS E TRATORES DIVERSOS - TERRAPLANAGEM (HORISTA)	H	21,71707595	19,93	432,82	0,09%	97,65%	C
84	37666	SINAPI	OPERADOR DE BETONEIRA ESTACIONARIA / MISTURADOR (HORISTA)	H	21,49960758	19,93	428,49	0,09%	97,74%	C
85	1013	SINAPI	CABO DE COBRE, FLEXIVEL, CLASSE 4 OU 5, ISOLACAO EM PVC/A, ANTICHAMA BWF-B, 1 CONDUTOR, 450/750 V, SECAO NOMINAL 1,5 MM2	M	248,68	1,71	425,24	0,09%	97,82%	C

MUNICÍPIO DE CRISTINO CASTRO - PI
CONSTRUÇÃO DE PRAÇA DA FÉ E REFORMA DA PRAÇA DO SINDICATO - CRISTINO CASTRO - PI | CD
CURVA ABC DE INSUMOS

DATA BASE: SINAPI PI 01/2026, SEINFRA CE 28, ORSE SE 12/2025, SICRO PI 10/2025, COM DESONERAÇÃO

LEIS SOCIAIS (%): 97,96 BDI (%): 26,68

ORDEM	CÓDIGO	FONTE	DESCRIÇÃO	UNID.	QUANTIDADE	PREÇO (R\$)	TOTAL (R\$)	TOTAL (%)	TOTAL AC. (%)	FAIXA
86	5069	SINAPI	PREGO DE ACO POLIDO COM CABECA 17 X 27 (2 1/2 X 11)	KG	19,7394	20,74	409,40	0,08%	97,91%	C
87	34493	SINAPI	CONCRETO USINADO BOMBEAVEL, CLASSE DE RESISTENCIA C25, COM BRITA 0 E 1, SLUMP = 100 +/- 20 MM, EXCLUI SERVICO DE BOMBEAMENTO (NBR 8953)	M3	0,72	565,50	407,16	0,08%	97,99%	C
88	13803	SINAPI	COMPRESSOR DE AR REBOCAVEL, VAZAO 89 PCM, PRESSAO EFETIVA DE TRABALHO *102* PSI, MOTOR DIESEL, POTENCIA *20* CV	UN	0,003038172	131.850,00	400,58	0,08%	98,07%	C
89	44503	SINAPI	JARDINEIRO (HORISTA)	H	24,05370332	15,81	380,29	0,08%	98,15%	C
90	34557	SINAPI	TELA DE ACO SOLDADA GALVANIZADA/ZINCADA PARA ALVENARIA, FIO D = *1,20 A 1,70* MM, MALHA 15 X 15 MM, (C X L) *50 X 7,5* CM	M	163,7328	2,30	376,59	0,08%	98,23%	C
91	11075	SEINFRA	ELETRODUTO DE PVC RIGIDO 3/4"	M	81	4,57	370,17	0,08%	98,30%	C
92	02482/ORSE	ORSE	RETROESCAVADEIRA PNEUS (MASSEY FERGUSON MF - 86 HF OU EQUIVALENTE)	H	4,776	76,57	365,70	0,08%	98,38%	C
93	00941/ORSE	ORSE	FARDAMENTO COM MANGAS CURTA	UN	1,865285292	193,04	360,07	0,07%	98,45%	C
94	6193	SINAPI	TABUA NAO APARELHADA *2,5 X 20* CM, EM MACARANDUBA/MASSARANDUBA, ANGELIM OU EQUIVALENTE DA REGIAO - BRUTA	M	24,0096	14,13	339,26	0,07%	98,52%	C
95	06925/ORSE	ORSE	QUADRO DE DISTRIBUIÇÃO DE EMBUTIR, EM RESINA TERMOPLÁSTICA P/ATÉ 16 DISJUNTORES C/BARRAMENTO, PADRÃO DIN,TIGRE OU SIMILAR	UN	1	312,04	312,04	0,06%	98,59%	C
96	10428	SEINFRA	CAIXA PASSAG. CHAPA C/TAMPA PARAF. 100X100X80MM	UN	27	11,20	302,40	0,06%	98,65%	C
97	36531	SINAPI	RETROESCAVADEIRA SOBRE RODAS COM CARREGADEIRA, TRACAO 4 X 4, POTENCIA LIQUIDA 88 HP, PESO OPERACIONAL MINIMO DE 6674 KG, CAPACIDADE DA CARREGADEIRA DE 1,00 M3 E DA RETROESCAVADEIRA MINIMA DE 0,26 M3, PROFUNDIDADE DE ESCAVACAO MAXIMA DE 4,37 M	UN	0,000574431	466.463,38	267,95	0,06%	98,70%	C
98	43466	SINAPI	FERRAMENTAS - FAMILIA PINTOR - HORISTA (ENCARGOS COMPLEMENTARES - COLETADO CAIXA)	H	97,198525	2,58	250,77	0,05%	98,76%	C
99	37733	SINAPI	CACAMBA METALICA BASCULANTE COM CAPACIDADE DE 6 M3 (INCLUI MONTAGEM, NAO INCLUI CAMINHAO)	UN	0,006058529	41.013,98	248,48	0,05%	98,81%	C
100	39315	SINAPI	ESPAÇADOR / DISTANCIADOR TIPO GARRA DUPLA, EM PLASTICO, COBRIMENTO *20* MM, PARA FERRAGENS DE LAJES E FUNDO DE VIGAS	UN	647,592	0,36	233,13	0,05%	98,85%	C
101	43459	SINAPI	FERRAMENTAS - FAMILIA CARPINTEIRO DE FORMAS - HORISTA (ENCARGOS COMPLEMENTARES - COLETADO CAIXA)	H	503,76645	0,45	226,69	0,05%	98,90%	C
102	1442	SINAPI	COMPACTADOR DE SOLO TIPO PLACA VIBRATORIA REVERSIVEL, A GASOLINA 4 TEMPOS, PESO 125 A 150 KG, FORCA CENTRIF. 2500 A 2800 KGF, LARG. TRABALHO 400 A 450 MM, FREQ. VIBRACAO 4300 A 4500 RPM, VELOC. TRABALHO 15 A 20 M/MIN, POT. 5,5 A 6,0 HP	UN	0,019443412	11.530,18	224,19	0,05%	98,95%	C
103	43490	SINAPI	EPI - FAMILIA PINTOR - HORISTA (ENCARGOS COMPLEMENTARES - COLETADO CAIXA)	H	97,198525	2,30	223,56	0,05%	98,99%	C
104	44497	SINAPI	MONTADOR DE ESTRUTURAS METALICAS HORISTA	H	13,94917706	15,55	216,91	0,04%	99,04%	C
105	12320	SEINFRA	ENCANADOR	H	9	23,48	211,32	0,04%	99,08%	C
106	10109	SEINFRA	AREIA MEDIA	M3	2,123136	83,58	177,45	0,04%	99,12%	C
107	10043	SEINFRA	AJUDANTE DE ENCANADOR	H	9	19,10	171,90	0,04%	99,15%	C
108	02456/ORSE	ORSE	CAMINHÃO GUINDAUTO 6,5 T (M. BENZ - L1620/51 - 143,0 HP)	H	1,5	113,16	169,74	0,03%	99,19%	C
109	11280	SINAPI	CORTADEIRA DE PISO DE CONCRETO E ASFALTO, PARA DISCO PADRAO DE DIAMETRO 350 MM (14") OU 450 MM (18"), MOTOR A GASOLINA, POTENCIA 13 HP, SEM DISCO	UN	0,028121443	6.023,06	169,38	0,03%	99,22%	C

MUNICÍPIO DE CRISTINO CASTRO - PI
CONSTRUÇÃO DE PRAÇA DA FÉ E REFORMA DA PRAÇA DO SINDICATO - CRISTINO CASTRO - PI | CD
CURVA ABC DE INSUMOS

DATA BASE: SINAPI PI 01/2026, SEINFRA CE 28, ORSE SE 12/2025, SICRO PI 10/2025, COM DESONERAÇÃO

LEIS SOCIAIS (%): 97,96 BDI (%): 26,68

ORDEM	CÓDIGO	FONTE	DESCRIÇÃO	UNID.	QUANTIDADE	PREÇO (R\$)	TOTAL (R\$)	TOTAL (%)	TOTAL AC. (%)	FAIXA
110	11691	SEINFRA	PONTALETE / BARROTE DE 3"x3"	M	10,16	16,09	163,47	0,03%	99,26%	C
111	4234	SINAPI	OPERADOR DE ESCAVADEIRA (HORISTA)	H	7,130547768	22,76	162,29	0,03%	99,29%	C
112	43488	SINAPI	EPI - FAMILIA OPERADOR ESCAVADEIRA - HORISTA (ENCARGOS COMPLEMENTARES - COLETADO CAIXA)	H	139,4714733	1,13	157,60	0,03%	99,32%	C
113	10517/ORSE	ORSE	EXAMES ADMISSIOAIS/DEMISSIONAIS (CHECKUP)	CJ	0,497409411	300,00	149,22	0,03%	99,35%	C
114	39017	SINAPI	ESPACADOR / DISTANCIADOR CIRCULAR COM ENTRADA LATERAL, EM PLASTICO, PARA VERGALHAO *4,2 A 12,5* MM, COBRIMENTO 20 MM	UN	647,592	0,22	142,47	0,03%	99,38%	C
115	12201	SEINFRA	TUBO PVC SOLDÁVEL DE 32MM (1')	M	15	8,56	128,40	0,03%	99,41%	C
116	36178	SINAPI	PISO TATIL / PODOTATIL, LADRILHO HIDRAULICO/CONCRETO, *40 X 40* CM, E= 2,5* CM, PADRAO TATIL ALERTA OU DIRECIONAL, COR NATURAL	UN	9,27	13,57	125,79	0,03%	99,43%	C
117	39465	SINAPI	DISPOSITIVO DPS CLASSE II, 1 POLO, TENSAO MAXIMA DE 175 V, CORRENTE MAXIMA DE *20* KA (TIPO AC)	UN	2	62,40	124,80	0,03%	99,46%	C
118	17890	SEINFRA	REJUNTE PARA GRANITO	KG	17,46	6,57	114,71	0,02%	99,48%	C
119	7348	SINAPI	TINTA ACRILICA PREMIUM PARA PISO	L	5,7138	19,98	114,16	0,02%	99,51%	C
120	10101	SEINFRA	ARAME GALVANIZADO N.16 BWG	KG	5,08	21,73	110,39	0,02%	99,53%	C
121	5068	SINAPI	PREGO DE ACO POLIDO COM CABECA 17 X 21 (2 X 11)	KG	5,030088	20,34	102,31	0,02%	99,55%	C
122	12893	SINAPI	BOTA DE SEGURANCA COM BIQUEIRA DE ACO E COLARINHO ACOLCHOADO	PAR	0,965911868	103,39	99,87	0,02%	99,57%	C
123	43484	SINAPI	EPI - FAMILIA ELETRICISTA - HORISTA (ENCARGOS COMPLEMENTARES - COLETADO CAIXA)	H	56,411352	1,69	95,34	0,02%	99,59%	C
124	4734	SINAPI	SEIXO ROLADO PARA APLICACAO EM CONCRETO (POSTO PEDREIRA/FORNECEDOR, SEM FRETE)	M3	0,10560096	818,17	86,40	0,02%	99,61%	C
125	12429	SEINFRA	TABUA DE VIROLA DE 12"x 1"	M2	2,286	36,64	83,76	0,02%	99,62%	C
126	37395	SINAPI	PINO DE ACO COM FURO, HASTE = 27 MM (ACAQ DIRETA)	CENTO	1,9492	41,93	81,73	0,02%	99,64%	C
127	4096	SINAPI	MOTORISTA OPERADOR DE CAMINHAO COM MUNCK (HORISTA)	H	3,580874784	22,62	81,00	0,02%	99,66%	C
128	11105	SEINFRA	ESPELHO 4"X2" OU 3"X3"	UN	27	2,90	78,30	0,02%	99,67%	C
129	10957	SEINFRA	CURVA DE PVC RIGIDO PARA ELETRODUTO DE 3/4"	UN	27	2,73	73,71	0,02%	99,69%	C
130	43460	SINAPI	FERRAMENTAS - FAMILIA ELETRICISTA - HORISTA (ENCARGOS COMPLEMENTARES - COLETADO CAIXA)	H	56,411352	1,29	72,77	0,01%	99,70%	C
131	10362/ORSE	ORSE	SEGURO DE VIDA E ACIDENTE EM GRUPO	UN	5,595855876	12,54	70,17	0,01%	99,72%	C
132	02212/ORSE	ORSE	TIJOLO CERÂMICO MACIÇO 5 X 9 X 19CM	UN	97,92	0,70	68,54	0,01%	99,73%	C
133	5067	SINAPI	PREGO DE ACO POLIDO COM CABECA 16 X 24 (2 1/4 X 12)	KG	3,096	21,68	67,12	0,01%	99,75%	C
134	11409	SEINFRA	LUVA DE PVC RIGIDO PARA ELETRODUTO 3/4"	UN	54	1,18	63,72	0,01%	99,76%	C
135	11181	SEINFRA	FITA ISOLANTE	M	81	0,75	60,75	0,01%	99,77%	C
136	3363	SINAPI	GUINDAUTO HIDRAULICO, CAPACIDADE MAXIMA DE CARGA 6200 KG, MOMENTO MAXIMO DE CARGA 11,7 TM, ALCANCE MAXIMO HORIZONTAL 9,70 M, PARA MONTAGEM SOBRE CHASSI DE CAMINHAO PBT MINIMO 13000 KG (INCLUI MONTAGEM, NAO INCLUI CAMINHAO)	UN	0,000398742	144.875,00	57,77	0,01%	99,78%	C
137	2711	SINAPI	CARRINHO DE MAO, EM ACO, COM CAPACIDADE DE *45 A 65* L / *100* KG, PNEU COM CAMARA	UN	0,145756734	389,90	56,83	0,01%	99,80%	C

MUNICÍPIO DE CRISTINO CASTRO - PI
CONSTRUÇÃO DE PRAÇA DA FÉ E REFORMA DA PRAÇA DO SINDICATO - CRISTINO CASTRO - PI | CD
CURVA ABC DE INSUMOS

DATA BASE: SINAPI PI 01/2026, SEINFRA CE 28, ORSE SE 12/2025, SICRO PI 10/2025, COM DESONERAÇÃO

LEIS SOCIAIS (%): 97,96 BDI (%): 26,68

ORDEM	CÓDIGO	FONTE	DESCRIÇÃO	UNID.	QUANTIDADE	PREÇO (R\$)	TOTAL (R\$)	TOTAL (%)	TOTAL AC. (%)	FAIXA
138	43463	SINAPI	FERRAMENTAS - FAMILIA ENCARREGADO GERAL - HORISTA (ENCARGOS COMPLEMENTARES - COLETADO CAIXA)	H	330	0,17	56,10	0,01%	99,81%	C
139	10419	SEINFRA	CAIXA ESTAMPADA 3"X3", 4"X2", 4"X4" - CHAPA 18	UN	27	1,93	52,11	0,01%	99,82%	C
140	11724	SEINFRA	PREGO	KG	3,048	17,00	51,82	0,01%	99,83%	C
141	12892	SINAPI	LUVA RASPA DE COURO, CANO CURTO (PUNHO *7* CM)	PAR	2,860104114	15,21	43,50	0,01%	99,84%	C
142	34653	SINAPI	DISJUNTOR TERMOMAGNETICO PARA TRILHO DIN (IEC), MONOPOLAR, 6 - 32 A	UN	5	8,34	41,70	0,01%	99,85%	C
143	00054/ORSE	ORSE	ENCARREGADO DE TURMA - SICRO	H	4,776	8,60	41,07	0,01%	99,85%	C
144	44535	SINAPI	SERVICO DE BOMBEAMENTO DE CONCRETO COM CONSUMO MINIMO DE 40 M3, (DISPONIBILIZACAO DE BOMBA), SEM O LANÇAMENTO	M3	0,72	56,55	40,72	0,01%	99,86%	C
145	2692	SINAPI	DESMOLDANTE PROTETOR PARA FORMAS DE MADEIRA, DE BASE OLEOSA EMULSIONADA EM AGUA	L	4,0908	9,88	40,42	0,01%	99,87%	C
146	10599/ORSE	ORSE	PROTETOR SOLAR FPS 30 COM 120ML	UN	2,23834235	18,00	40,29	0,01%	99,88%	C
147	01715/ORSE	ORSE	PEDRA DE MÃO GRANÍTICA	M3	0,288	129,48	37,29	0,01%	99,89%	C
148	01602/ORSE	ORSE	MASSA ACRÍLICA	L	5,2272	6,72	35,13	0,01%	99,89%	C
149	10885	SEINFRA	COTOVELO PVC SOLDÁVEL DE 32MM	UN	12	2,65	31,80	0,01%	99,90%	C
150	10981	SEINFRA	DISJUNTOR MONOPOLAR 16A	UN	2,7	11,09	29,94	0,01%	99,91%	C
151	21127	SINAPI	FITA ISOLANTE ADESIVA ANTICHAMA, USO ATE 750 V, EM ROLO DE 19 MM X 5 M	UN	7,52	3,66	27,52	0,01%	99,91%	C
152	10596/ORSE	ORSE	PROTETOR AURICULAR	UN	5,595855876	4,81	26,92	0,01%	99,92%	C
153	7340	SINAPI	IMUNIZANTE PARA MADEIRA, INCOLOR	L	0,732825	35,81	26,24	0,01%	99,92%	C
154	41898	SINAPI	MARTELO DEMOLIDOR PNEUMATICO MANUAL, PESO DE 28 KG, COM SILENCIADOR	UN	0,003578268	6.164,14	22,06	0,00%	99,93%	C
155	11249/ORSE	ORSE	SERRA CIRCULAR ELETRICA PORTATIL	UN	0,021416954	979,65	20,98	0,00%	99,93%	C
156	43486	SINAPI	EPI - FAMILIA ENGENHEIRO CIVIL - HORISTA (ENCARGOS COMPLEMENTARES - COLETADO CAIXA)	H	18	1,13	20,34	0,00%	99,94%	C
157	37758	SINAPI	CAMINHAO TRUCADO, PESO BRUTO TOTAL 23000 KG, CARGA UTIL MAXIMA 15285 KG, DISTANCIA ENTRE EIXOS 4,80 M, POTENCIA 326 CV (INCLUI CABINE E CHASSI, NAO INCLUI CARROCERIA)	UN	2,72759E-05	745.573,13	20,34	0,00%	99,94%	C
158	01332/ORSE	ORSE	LÍQUIDO SELADOR ACRÍLICO	L	2,904	6,66	19,34	0,00%	99,94%	C
159	13458	SINAPI	COMPACTADOR DE SOLOS DE PERCURSAO (SOQUETE) COM MOTOR A GASOLINA 4 TEMPOS DE 4 HP (4 CV)	UN	0,001069796	17.019,08	18,21	0,00%	99,95%	C
160	11293	SEINFRA	JOELHO PVC ROSCAVEL DE 1"	UN	3	5,94	17,82	0,00%	99,95%	C
161	34353	SINAPI	ARGAMASSA COLANTE AC II	KG	12,4128	1,35	16,76	0,00%	99,96%	C
162	12200	SEINFRA	TUBO PVC SOLDÁVEL DE 25MM (3/4")	M	3,6	4,33	15,59	0,00%	99,96%	C
163	2705	SINAPI	ENERGIA ELETRICA ATE 2000 KWH INDUSTRIAL, SEM DEMANDA	KWH	13,32082623	1,10	14,65	0,00%	99,96%	C
164	12895	SINAPI	CAPACETE DE SEGURANCA ABA FRONTAL COM SUSPENSAO DE POLIETILENO, SEM JUGULAR (CLASSE B)	UN	0,746114117	18,88	14,09	0,00%	99,96%	C
165	13887	SINAPI	DISCO DE CORTE DIAMANTADO SEGMENTADO PARA CONCRETO/ASFALTO, DIAMETRO DE *350* MM, FURO DE 25,40 MM	UN	0,023955119	557,44	13,35	0,00%	99,97%	C
166	11412	SEINFRA	LUVA PVC SOLDÁVEL DE 32MM	UN	6	2,18	13,08	0,00%	99,97%	C

MUNICÍPIO DE CRISTINO CASTRO - PI
CONSTRUÇÃO DE PRAÇA DA FÉ E REFORMA DA PRAÇA DO SINDICATO - CRISTINO CASTRO - PI | CD
CURVA ABC DE INSUMOS

DATA BASE: SINAPI PI 01/2026, SEINFRA CE 28, ORSE SE 12/2025, SICRO PI 10/2025, COM DESONERAÇÃO

LEIS SOCIAIS (%): 97,96 BDI (%): 26,68

ORDEM	CÓDIGO	FONTE	DESCRIÇÃO	UNID.	QUANTIDADE	PREÇO (R\$)	TOTAL (R\$)	TOTAL (%)	TOTAL AC. (%)	FAIXA
167	10535	SINAPI	BETONEIRA, CAPACIDADE NOMINAL 400 L, CAPACIDADE DE MISTURA 280 L, MOTOR ELETRICO TRIFASICO 220/380 V, POTENCIA 2 CV, SEM CARREGADOR	UN	0,001854031	6.880,24	12,76	0,00%	99,97%	C
168	11973	SEINFRA	TE PVC SOLDAVEL 32MM	UN	3	4,12	12,36	0,00%	99,98%	C
169	3767	SINAPI	LIXA EM FOLHA PARA PAREDE OU MADEIRA, NUMERO 120, COR VERMELHA	UN	11,616	0,94	10,92	0,00%	99,98%	C
170	11426	SEINFRA	LUVA REDUÇÃO PVC SOLDAVEL DE 32X25MM	UN	3	3,39	10,17	0,00%	99,98%	C
171	36397	SINAPI	BETONEIRA, CAPACIDADE NOMINAL 600 L, CAPACIDADE DE MISTURA 360 L, MOTOR ELETRICO TRIFASICO 220/380V, POTENCIA 4CV, SEM CARREGADOR	UN	0,000279296	27.987,41	7,82	0,00%	99,98%	C
172	10441	SEINFRA	CAL HIDRATADA	KG	7,5	0,96	7,20	0,00%	99,98%	C
173	12894	SINAPI	CAPA PARA CHUVA EM PVC COM FORRO DE POLIESTER, COM CAPUZ (AMARELA OU AZUL)	UN	0,248704706	28,12	6,99	0,00%	99,98%	C
174	43464	SINAPI	FERRAMENTAS - FAMILIA OPERADOR ESCAVADEIRA - HORISTA (ENCARGOS COMPLEMENTARES - COLETADO CAIXA)	H	139,4714733	0,05	6,97	0,00%	99,99%	C
175	01651/ORSE	ORSE	ÓCULOS BRANCO PROTEÇÃO	PR	0,973401868	6,00	5,84	0,00%	99,99%	C
176	10788/ORSE	ORSE	PÁ QUADRADA	UN	0,145756734	36,90	5,38	0,00%	99,99%	C
177	11248/ORSE	ORSE	FURADEIRA E PARAFUSADEIRA ELETRICA BOSCH OU SIMILAR PROFISSIONAL	UN	0,021416954	246,00	5,27	0,00%	99,99%	C
178	4093	SINAPI	MOTORISTA DE CAMINHÃO (HORISTA)	H	0,244839924	20,19	4,94	0,00%	99,99%	C
179	10884	SEINFRA	COTOVELO PVC SOLDAVEL DE 25MM	UN	6	0,79	4,74	0,00%	99,99%	C
180	1570	SINAPI	TERMINAL A COMPRESSAO EM COBRE ESTANHADO PARA CABO 2,5 MM2, 1 FURO E 1 COMPRESSAO, PARA PARAFUSO DE FIXACAO M5	UN	4	1,15	4,60	0,00%	99,99%	C
181	04728/ORSE	ORSE	TALHADEIRA CHATA 10"	UN	0,2186351	18,58	4,06	0,00%	99,99%	C
182	37736	SINAPI	TANQUE DE ACO CARBONO NAO REVESTIDO, PARA TRANSPORTE DE AGUA COM CAPACIDADE DE 10 M3, COM BOMBA CENTRIFUGA POR TOMADA DE FORCA, VAZAO MAXIMA *75* M3/H (INCLUI MONTAGEM, NAO INCLUI CAMINHÃO)	UN	3,34487E-05	91.750,00	3,07	0,00%	99,99%	C
183	04729/ORSE	ORSE	MARRETA 1 KG COM CABO	UN	0,072878367	37,80	2,75	0,00%	99,99%	C
184	11247/ORSE	ORSE	SERRA MÁRMORE	UN	0,007808554	319,90	2,50	0,00%	99,99%	C
185	11241/ORSE	ORSE	ALICATE VOLT-AMPERIMETRO	UN	0,01498	140,00	2,10	0,00%	99,99%	C
186	5065	SINAPI	PREGO DE ACO POLIDO COM CABECA 10 X 10 (7/8 X 17)	KG	0,05085	38,70	1,97	0,00%	100,00%	C
187	11251/ORSE	ORSE	PINCEL DE SEDA 2"	UN	0,062073	27,16	1,69	0,00%	100,00%	C
188	11244/ORSE	ORSE	MARTELO COM UNHA	UN	0,042833909	39,10	1,67	0,00%	100,00%	C
189	14618	SINAPI	SERRA CIRCULAR DE BANCADA COM MOTOR ELETRICO, POTENCIA DE *1600* W, PARA DISCO DE DIAMETRO DE 10" (250 MM)	UN	0,001307148	1.252,51	1,64	0,00%	100,00%	C
190	10579/ORSE	ORSE	CHAVE DE FENDA CHATA 30 CM	UN	0,057813909	26,89	1,55	0,00%	100,00%	C
191	1571	SINAPI	TERMINAL A COMPRESSAO EM COBRE ESTANHADO PARA CABO 4 MM2, 1 FURO E 1 COMPRESSAO, PARA PARAFUSO DE FIXACAO M5	UN	1	1,49	1,49	0,00%	100,00%	C
192	34357	SINAPI	REJUNTE CIMENTICIO, QUALQUER COR	KG	0,3456	4,28	1,48	0,00%	100,00%	C
193	12815	SINAPI	FITA CREPE ROLO DE *25* MM X 50 M	UN	0,107	12,05	1,29	0,00%	100,00%	C
194	10108	SEINFRA	AREIA GROSSA	M3	0,0105	119,58	1,26	0,00%	100,00%	C
195	10586/ORSE	ORSE	TORQUESA	UN	0,026758154	45,00	1,20	0,00%	100,00%	C
196	10578/ORSE	ORSE	FORMÃO GRANDE	UN	0,042833909	21,30	0,91	0,00%	100,00%	C
197	11250/ORSE	ORSE	ROLO LÃ DE CARNEIRO 20CM	UN	0,0317262	26,00	0,82	0,00%	100,00%	C



MUNICÍPIO DE CRISTINO CASTRO - PI
CONSTRUÇÃO DE PRAÇA DA FÉ E REFORMA DA PRAÇA DO SINDICATO - CRISTINO CASTRO - PI | CD
CURVA ABC DE INSUMOS

DATA BASE: SINAPI PI 01/2026, SEINFRA CE 28, ORSE SE 12/2025, SICRO PI 10/2025, COM DESONERAÇÃO


LEIS SOCIAIS (%): 97,96 BDI (%): 26,68

ORDEM	CÓDIGO	FONTE	DESCRIÇÃO	UNID.	QUANTIDADE	PREÇO (R\$)	TOTAL (R\$)	TOTAL (%)	TOTAL AC. (%)	FAIXA
198	10577/ORSE	ORSE	SERROTE 40CM	UN	0,021416954	36,00	0,77	0,00%	100,00%	C
199	10583/ORSE	ORSE	TRINCHA 3"	UN	0,062073	11,98	0,74	0,00%	100,00%	C
200	43462	SINAPI	FERRAMENTAS - FAMILIA ENGENHEIRO CIVIL - HORISTA (ENCARGOS COMPLEMENTARES - COLETADO CAIXA)	H	18	0,04	0,72	0,00%	100,00%	C
201	11240/ORSE	ORSE	ALICATE COM ISOLAMENTO	UN	0,01498	47,69	0,71	0,00%	100,00%	C
202	10282/ORSE	ORSE	REGUA DE ALUMÍNIO C/ 2,00M (PARA PEDREIRO)	UN	0,015617109	44,00	0,69	0,00%	100,00%	C
203	11245/ORSE	ORSE	DESEMPOLADEIRA DE MADEIRA 12X22	UN	0,054659881	11,60	0,63	0,00%	100,00%	C
204	04174/ORSE	ORSE	DESEMPENADEIRA DE AÇO LISA, CABO MADEIRA, REF:143, ATLAS OU SIMILAR	UN	0,045939772	12,90	0,59	0,00%	100,00%	C
205	04722/ORSE	ORSE	COLHER DE PEDREIRO	UN	0,031234218	18,80	0,59	0,00%	100,00%	C
206	11265/ORSE	ORSE	MARTELO DE BORRACHA COM CABO	UN	0,031234218	18,75	0,59	0,00%	100,00%	C
207	11246/ORSE	ORSE	ESCALA MÉTRICA DE BAMBÚ	UN	0,054659881	10,22	0,56	0,00%	100,00%	C
208	10585/ORSE	ORSE	ARCO DE SERRA	UN	0,026758154	19,95	0,53	0,00%	100,00%	C
209	11252/ORSE	ORSE	ESCADA DE ALUMINIO DE ABRIR COM 7 DEGRAUS	UN	0,0013794	269,00	0,37	0,00%	100,00%	C
210	11242/ORSE	ORSE	CHAVE INGLESA 12"	UN	0,00749	44,00	0,33	0,00%	100,00%	C
211	10789/ORSE	ORSE	NÍVEL DE BOLHA DE MADEIRA	UN	0,015617109	15,40	0,24	0,00%	100,00%	C
212	11243/ORSE	ORSE	MARTELO SEM UNHA	UN	0,007808554	28,00	0,22	0,00%	100,00%	C
213	11264/ORSE	ORSE	MARRETA DE 1/2 KG COM CABO	UN	0,015617109	13,52	0,21	0,00%	100,00%	C
214	10790/ORSE	ORSE	PRUMO DE FACE	UN	0,007808554	25,95	0,20	0,00%	100,00%	C
215	04725/ORSE	ORSE	ESPÁTULA	UN	0,0055176	16,82	0,09	0,00%	100,00%	C
TOTAL SEM BDI							486.981,68	100,00%	100,00%	FAIXA
TOTAL DE MATERIAIS							303.484,08	62,32%		
TOTAL DE SERVIÇOS/MÃO DE OBRA							183.497,60	37,68%		
TOTAL COM BDI							616.908,39	126,68%		
TOTAL DE MATERIAIS COM BDI							384.453,64	126,68%		
TOTAL DE SERVIÇOS/MÃO DE OBRA COM BDI							232.454,76	126,68%		

Classificação conforme o princípio de Vilfredo Pareto, com base no percentual acumulado do custo total: A – até 80%; B – de 80% a 95%; C – de 95% a 100%

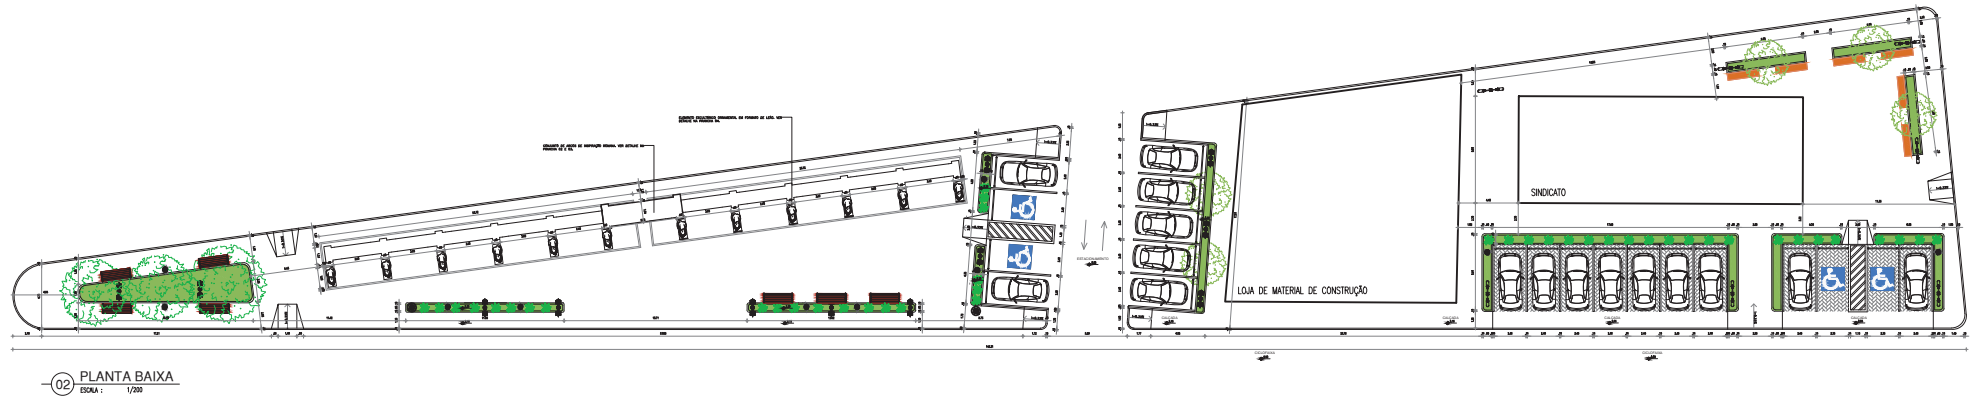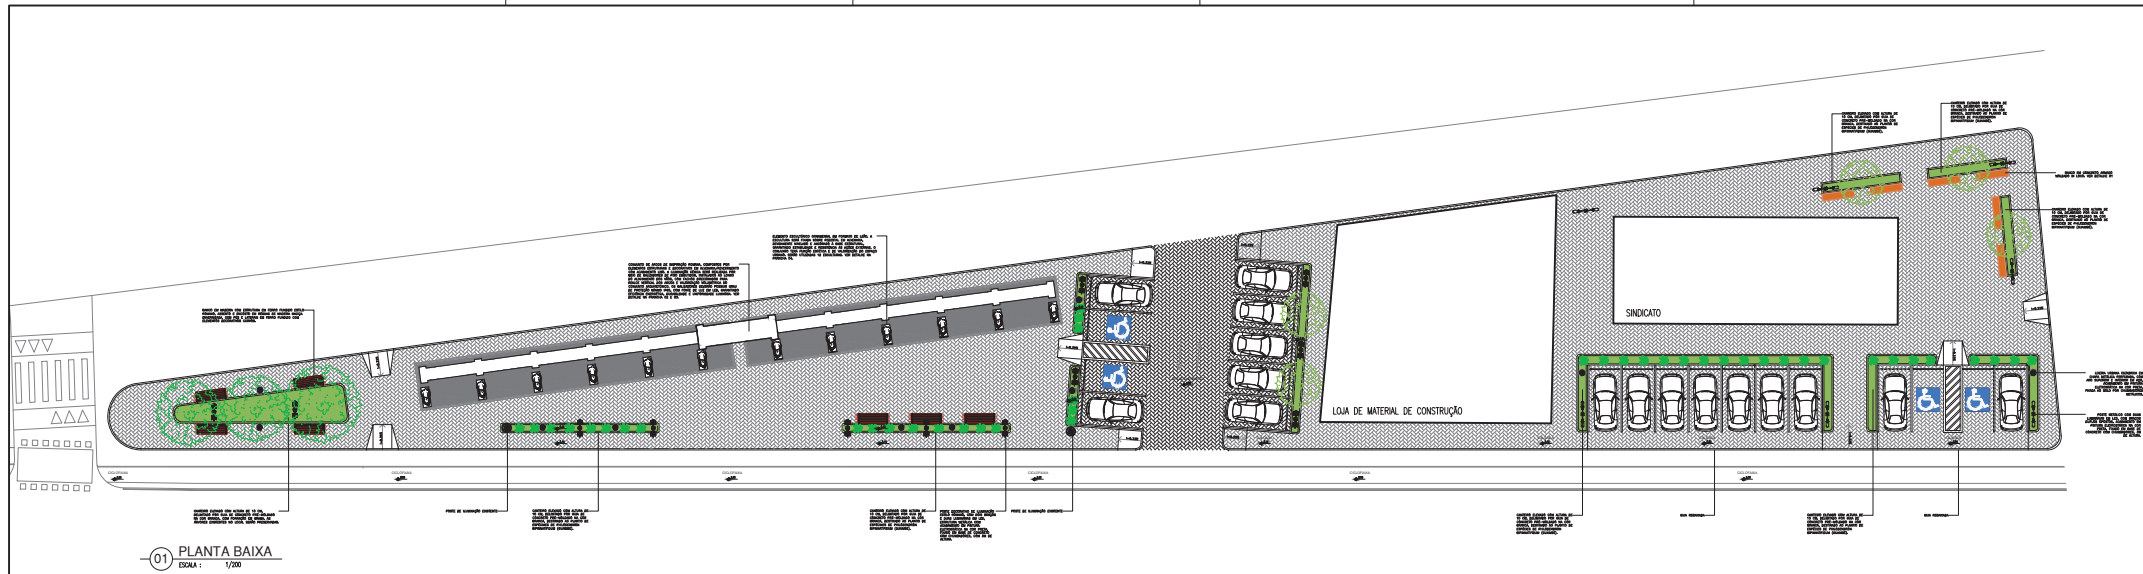

DETALHE 01 - BANCO DE CONCRETO

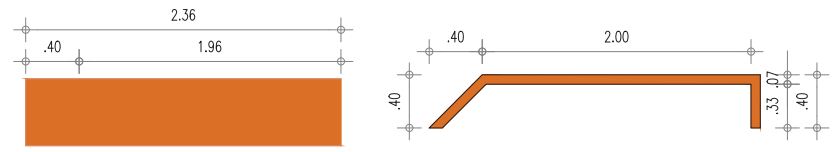

03 PLANTA BAIXA
ESCALA: 1/20


04 VISTA FRONTAL
ESCALA: 1/20





- LEGENDA:
- ÁRVORE EXISTENTE
 - ÁRVORE A SER PLANTADA
 - BANCO DE MADEIRA COM PÉS DE FERRO FUNDIDO - ESTILO ROMANO
 - POSTE DE ILUMINAÇÃO - ESTILO ROMANO
 - LIXEIRA
 - POSTE DE ILUMINAÇÃO - TRADICIONAL
 - BANCO DE CONCRETO ARMADO

delinea		<small>MARTA NUNES BARRIOS DE FIGUEIREDO MOTA</small>	
<small>ROGERS DE FIGUEIREDO MOTA</small>		<small>ARQUITETA</small>	
DESENHO:	PROJETO URBANÍSTICO	ENDEREÇO:	CRISTINO CASTRO - PIAUI
CONTEÚDO:	PLANTA BAIXA - PRAÇA DA FE	PRANCHAS:	01/04


05 VISTA FRONTAL E POSTERIOR - ARCOS
ESCALA : 1/75

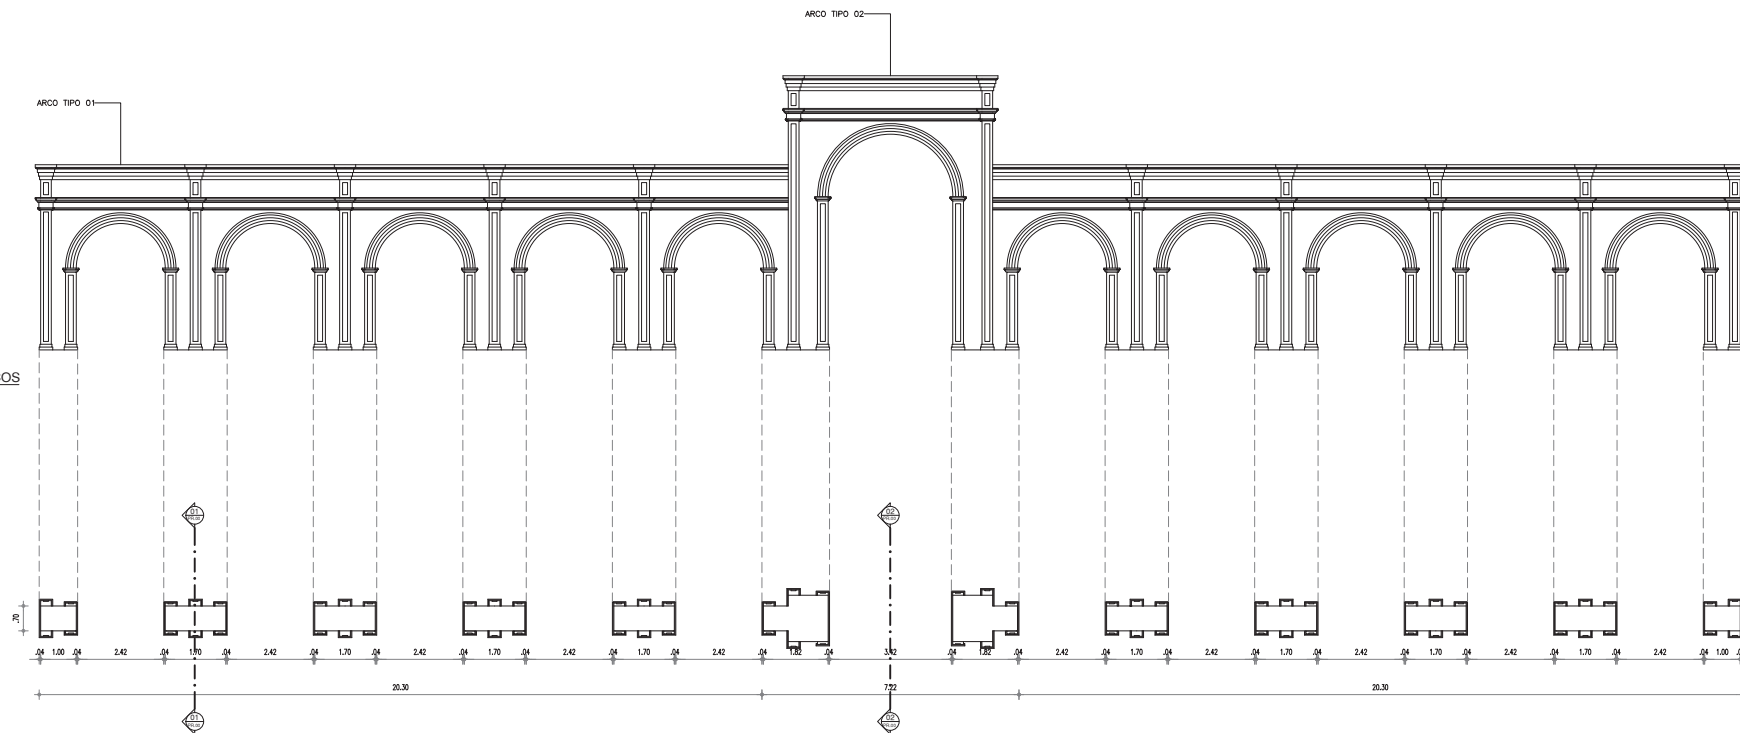


06 PLANTA BAIXA - ARCOS
ESCALA : 1/75

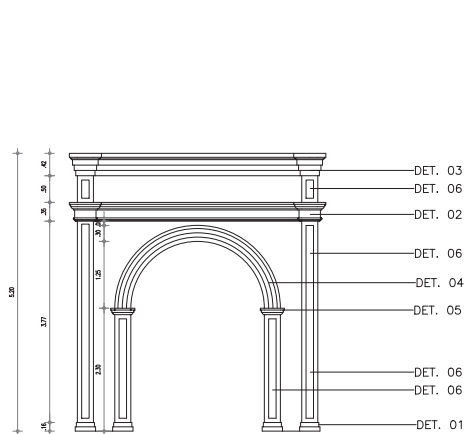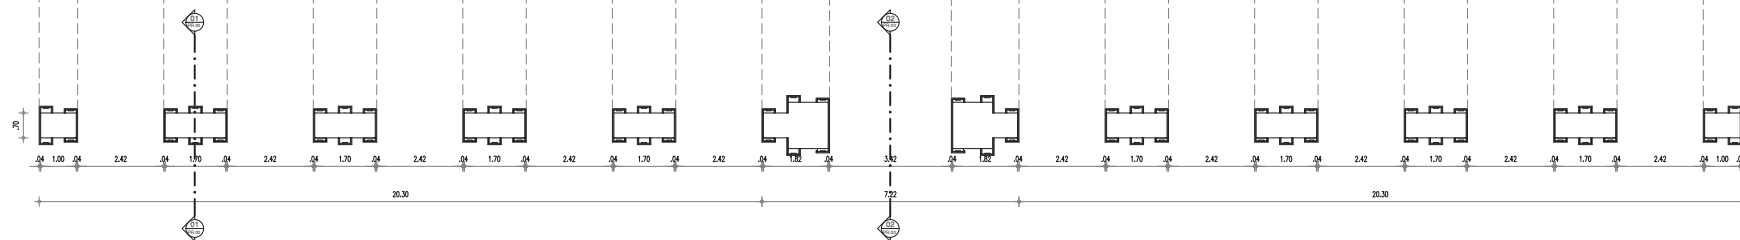


12 ARCO TIPO 01
ESCALA : 1/50

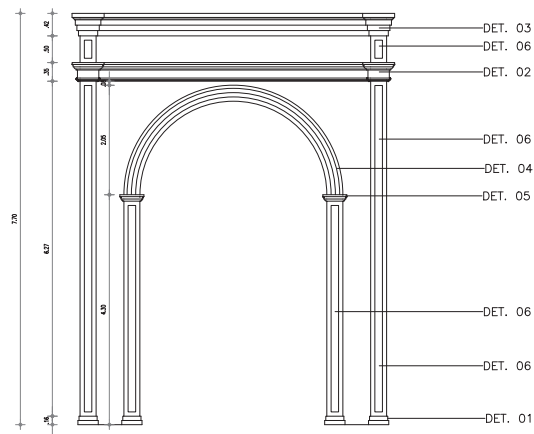

13 ARCO TIPO 02
ESCALA : 1/50

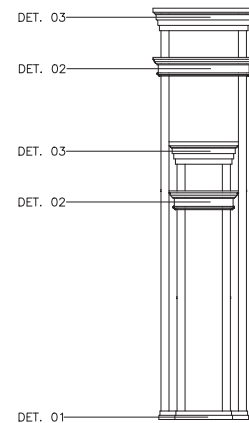


09 VISTA LATERAL DIREITA E ESQUERDA - ARCOS
ESCALA : 1/50

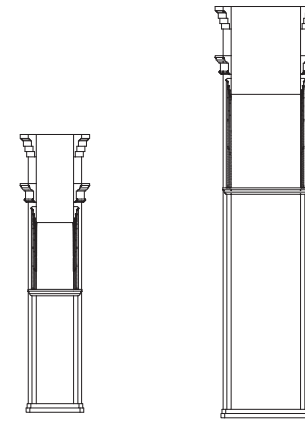


10 CORTE 01
ESCALA : 1/50

11 CORTE 02
ESCALA : 1/50


COR: PENA
red: 05
yellow: 07
green: 07
cyan: 07
blue: 07
magenta: 07
black: 07
white: 07
01
02
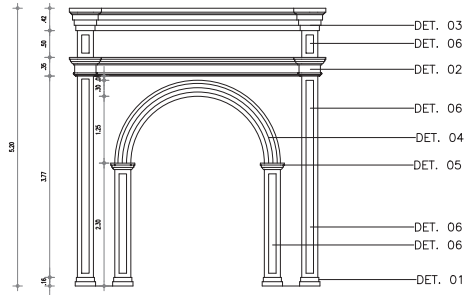

12 ARCO TIPO 01
ESCALA : 1/50

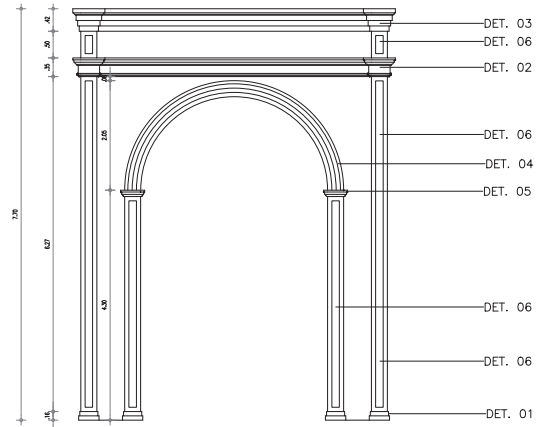


13 ARCO TIPO 02
ESCALA : 1/50

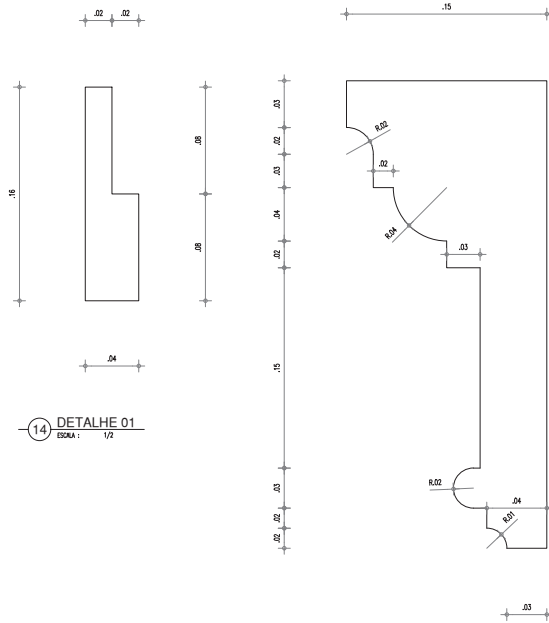


14 DETALHE 01
ESCALA : 1/2

15 DETALHE 02
ESCALA : 1/2

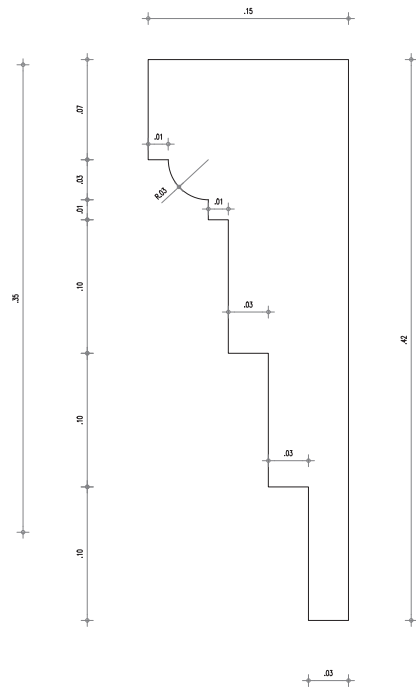

17 DETALHE 04
ESCALA : 1/2

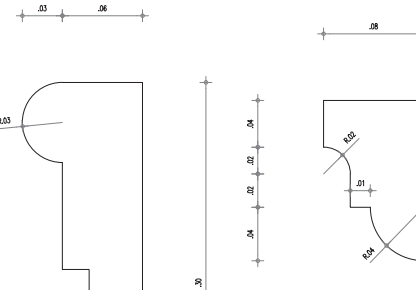

18 DETALHE 05
ESCALA : 1/2

19 DETALHE 06
ESCALA : 1/2

16 DETALHE 03
ESCALA : 1/2



		MARTA NUNES BARRROS DE FIGUEIREDO MOTA <small>PROFESSORA DE ARQUITETURA</small> ROGERS DE FIGUEIREDO MOTA <small>PROFESSOR DE ARQUITETURA</small>	
DESENHO:	PROJETO URBANÍSTICO	ENDEREÇO:	CRISTINO CASTRO - PIAUÍ
CONTEÚDO:	DETALHAMENTO ARCOS - PRAÇA DA FÉ	FRANCHA:	03/04

COR PENNA
 red 01
 yellow 07
 green 08
 cyan 09
 blue 10
 magenta 11
 black 12
 white 13
 04 14
 05 15
 06 16
 07 17
 08 18
 09 19
 10 20
 11 21
 12 22
 13 23
 14 24
 15 25
 16 26
 17 27
 18 28
 19 29
 20 30
 21 31
 22 32
 23 33
 24 34
 25 35
 26 36
 27 37
 28 38
 29 39
 30 40

