


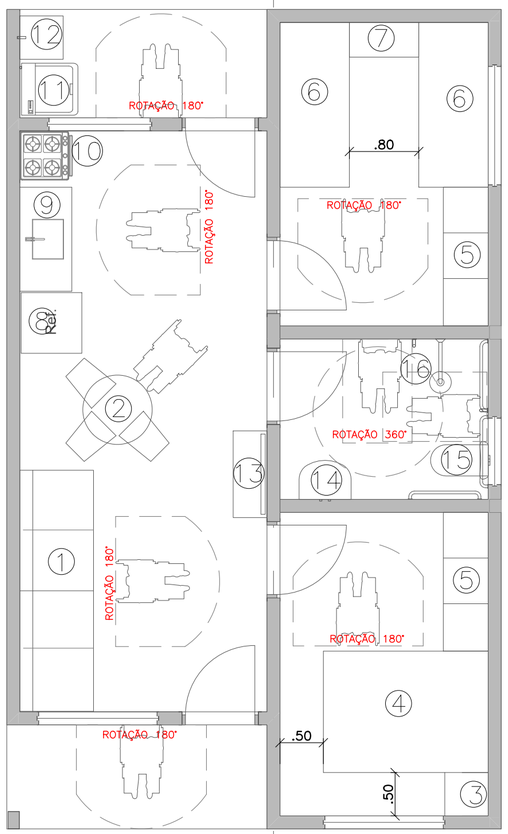


PLANTA BAIXA DE LAYOUT
ESCALA ----------1/50

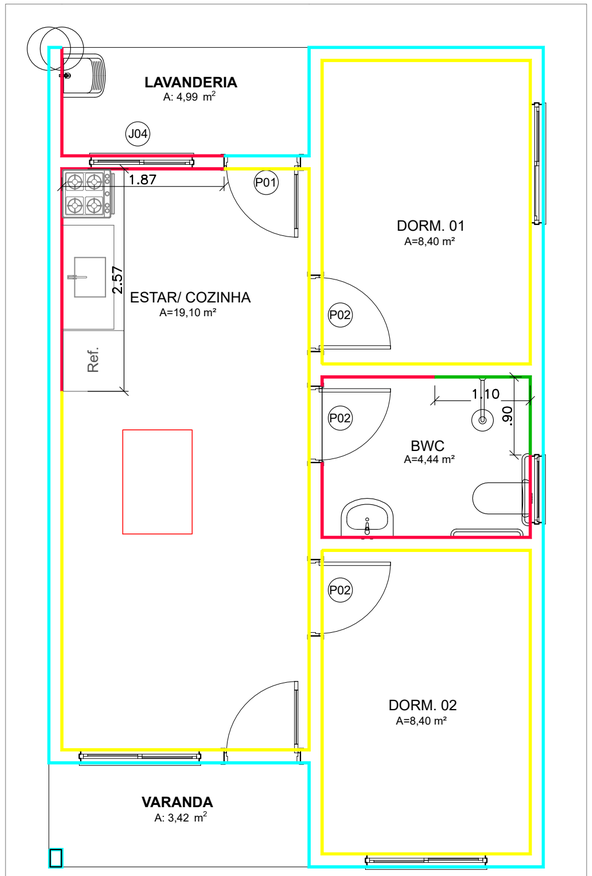

PLANTA BAIXA - REVESTIMENTOS DA PAREDE
ESCALA ----------1/50

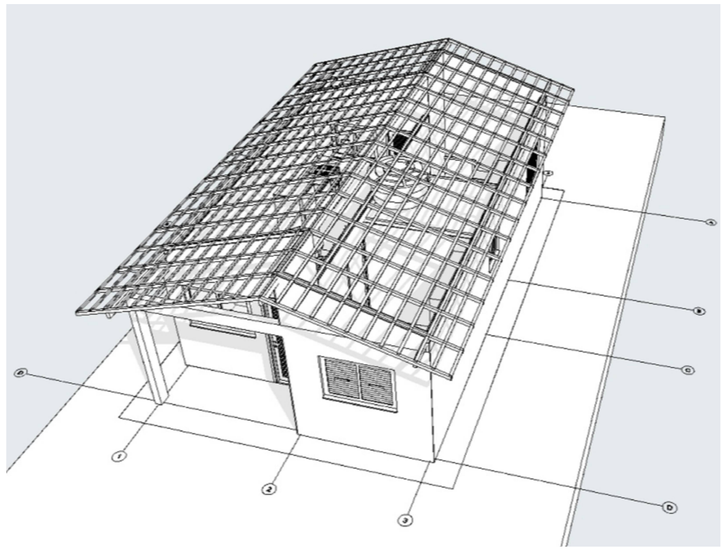

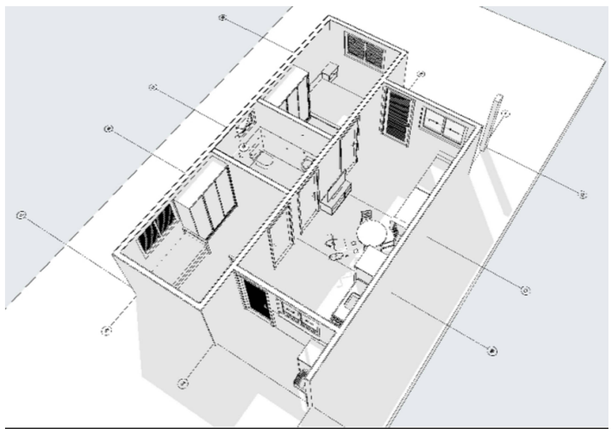


LEGENDA- PAREDE

- PAREDE-IMPLANTAR REVESTIMENTO CERÂMICO 20x20cm NA COR BRANCA ATÉ A ALTURA DE 1,50m E PINTAR O RESTANTE DA PAREDE COM TINTA ACRILICA STANDART DUAS DEMÃOS
- PAREDE-IMPLANTAR REVESTIMENTO CERÂMICO 20x20cm ATÉ ALTURA DE FORRO (H=2,60m)
- PAREDE- PINTAR COM TINTA LATEX ACRILICA ECONÔMICA
- PAREDE- PINTAR COM TINTA LATEX ACRILICA STANDART DUAS DEMÃO

LEGENDA DOS MOBILIARIOS

① SOFÁ 4 LUGARES– 0,85x2,78m
② MESA 4 LUGARES– Ø80cm
③ MESA DE CABECEIRA–0,50x0,50m
④ CAMA CASAL–1,40x1,90m
⑤ GUARDA ROUPA–1,60x0,50m
⑥ CAMA DE SOLTEIRO–0,80x1,90m
⑦ MESA DE CABECEIRA–0,80x0,50m
⑧ GELADEIRA–0,70x0,70m
⑨ PIA–1,20x0,60m
⑩ FOGÃO–0,55x0,60m
⑪ MAQUINA DE LAVAR–0,60x0,65m
⑫ TANQUE–0,52x0,53m
⑬ ARMARIO PARA TV–1,00x0,40x1,60m– FIXADO A 80cm DO CHÃO
⑭ LAVATORIO SEM COLUNA– MINIMO 30x40cm
⑮ VASO COM CAIXA DE DESCARGA ACOPLADO
⑯ CHUVEIRO

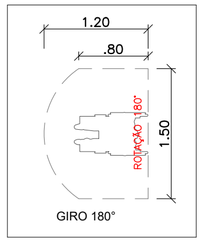

DANILO DE OLIVEIRA SOARES:04877018360

Assinado de forma digital por DANILO DE OLIVEIRA SOARES:04877018360
Dados: 2025.10.20 17:39:55 -03'00'

PLANEJAMENTO E ASSESSORIA DE PROJETOS TÉCNICOS LTDA.

CLIENTE: PREFEITURA MUNICIPAL DE NOVA SANTA RITA - PI

PROJETO: CONSTRUÇÃO DE UNIDADES HABITACIONAIS NO MUNICIPIO DE NOVA SANTA RITA - PI

PROPOSTA Nº: Nº 040517/2025- MINISTÉRIO DAS CIDADES/ P. M. DE NOVA SANTA RITA (PI)

LOCALIDADE: ZONA URBANA

DESENHO: PLANTA DE LAYOUT E PLANTA REVESTIMENTO DE PAREDES

ESCALA: 1/50

PROJETISTA: Danilo de Oliveira Soares, Engenheiro Civil, RN: 191524544

DADOS DE CAMPO: TOPOGRAFO

DESENHO/CAD: ANA VIANA

DATA: 2025

REV.: 00

FORMATO: A2

PRANCHA Nº: ARQ.03/07