

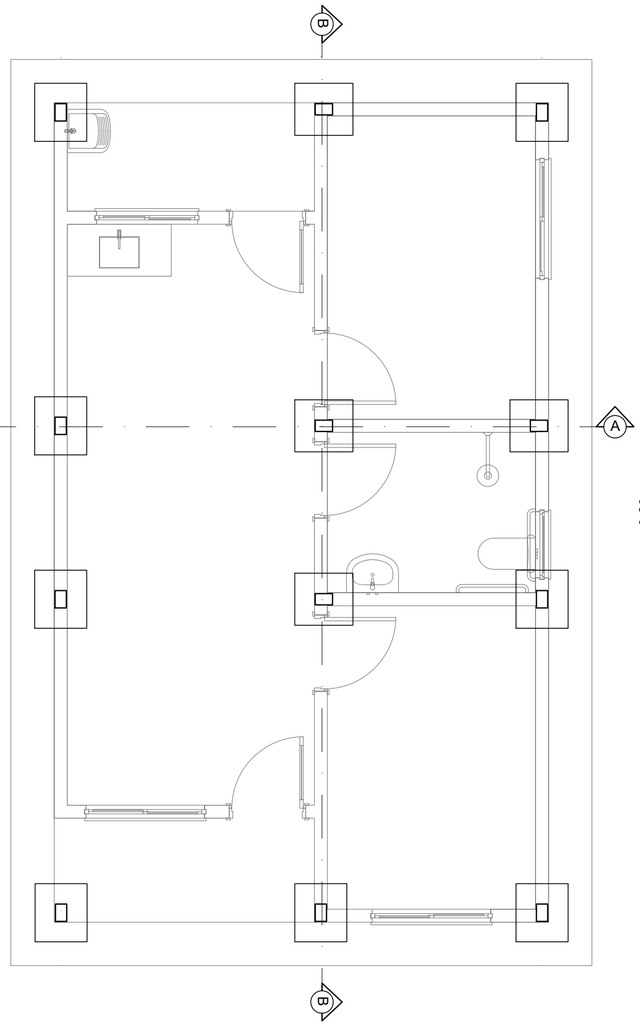


DISPOSIÇÃO DOS BLOCOS E PILARES NA PLANTA BAIXA
ESCALA ----------1/50

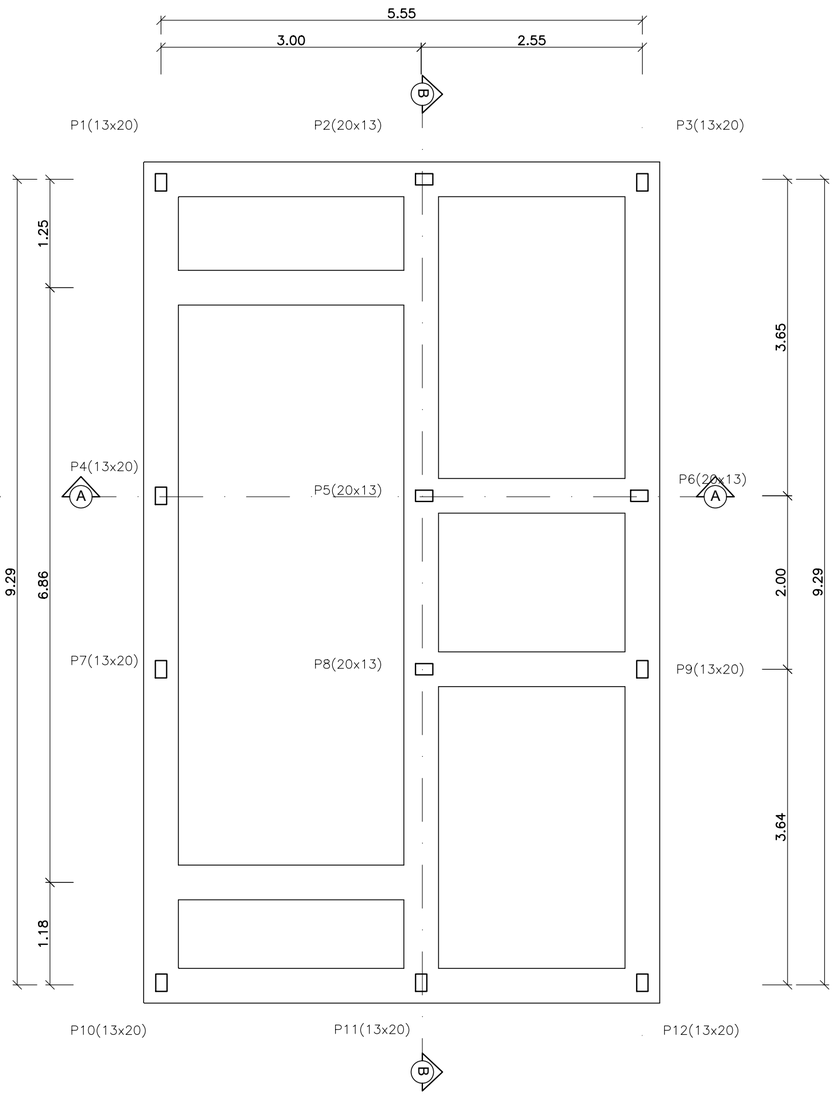

FUNDAÇÃO EM PEDRA ARGAMASSADA- (40x40cm)
ESCALA ----------1/50

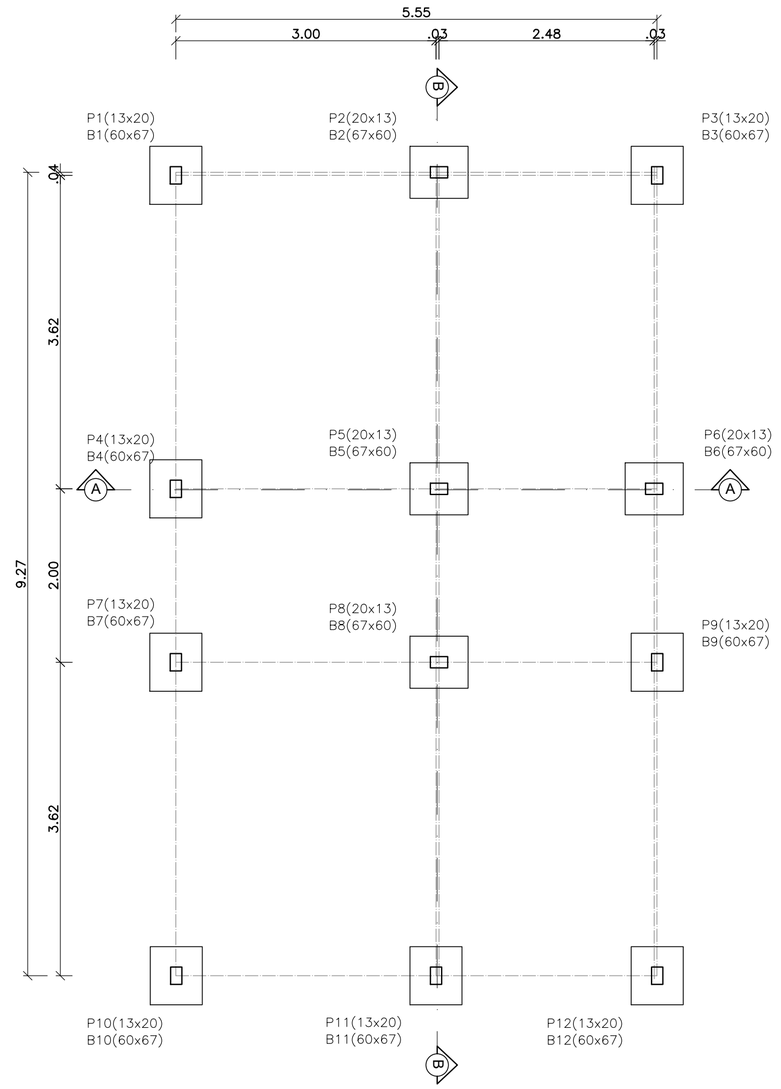

LOCAÇÃO DOS BLOCOS E PILARES NA PLANTA BAIXA
ESCALA ----------1/50

DANILO DE OLIVEIRA SOARES:04877018360

Assinado de forma digital por DANILO DE OLIVEIRA SOARES:04877018360
Dados: 2025.10.20 17:43:48 -03'00'

PLANEJAMENTO E ASSESSORIA DE PROJETOS TÉCNICOS LTDA.

CLIENTE: PREFEITURA MUNICIPAL DE NOVA SANTA RITA (PI)

PROJETO: CONSTRUÇÃO DE UNIDADES HABITACIONAIS NO MUNICIPIO DE NOVA SANTA RITA - PI.

PROPOSTA Nº: Nº 040517/2025- MINISTÉRIO DAS CIDADES/ P. M. DE NOVA SANTA RITA (PI)

LOCALIDADE: SEDE

DESENHO: DISPOSIÇÃO DOS BLOCOS E PILARES, FUNDAÇÃO EM PEDRA ARGAMASSADA E LOC. DOS BLOCOS E PILARES

ESCALA: 1/50

PROJETISTA: Danilo de Oliveira Soares, Engenheiro Civil, RN: 191524544

DADOS DE CAMPO: TOPOGRAFO

DESENHO/CAD: ANA VIANA

DATA: 2025

REV.: 00

FORMATO: A2

PRANCHA Nº: EST.01/03