

MUNICÍPIO DE MONSENHOR HIPÓLITO

COORDENADAS
 Latitude: -7.001685°
 Longitude: -41.027805°

01 SITUAÇÃO/LOCALIZAÇÃO
 ESC. 1:1000

COORDENADAS GEOGRÁFICAS DO TERRENO	
LATITUDE: -7.001685°	LONGITUDE: -41.027805°
ENDEREÇO: AVENIDA NOBERTO GOMES / BAIRRO CENTRO	



01 CROQUI
 ESC. 1:500




PREFEITURA MUNICIPAL
 MONSENHOR HIPÓLITO

OBRA: PROJETO DE CONSTRUÇÃO DE ACADEMIA POPULAR
 PROJETO: PLANTA DE SITUAÇÃO / LOCAÇÃO
 MODELO DE BASE DE ACADEMIA 01 - ÁREA DO TERRENO: 300,0 m²
 ZONA URBANA

ESCALAS:
 INDICADAS

DATA:
 2025

AUTONOMIA DO PROJETO:
 João Pires Ferreira Neto
 Engenheiro Civil
 CREA-PI 1922664650

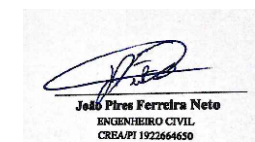

PRANCHA:


1/16

COORDENADAS

Latitude: -6.996383°
Longitude: -41.015178°



MUNICÍPIO DE MONSENHOR HIPÓLITO

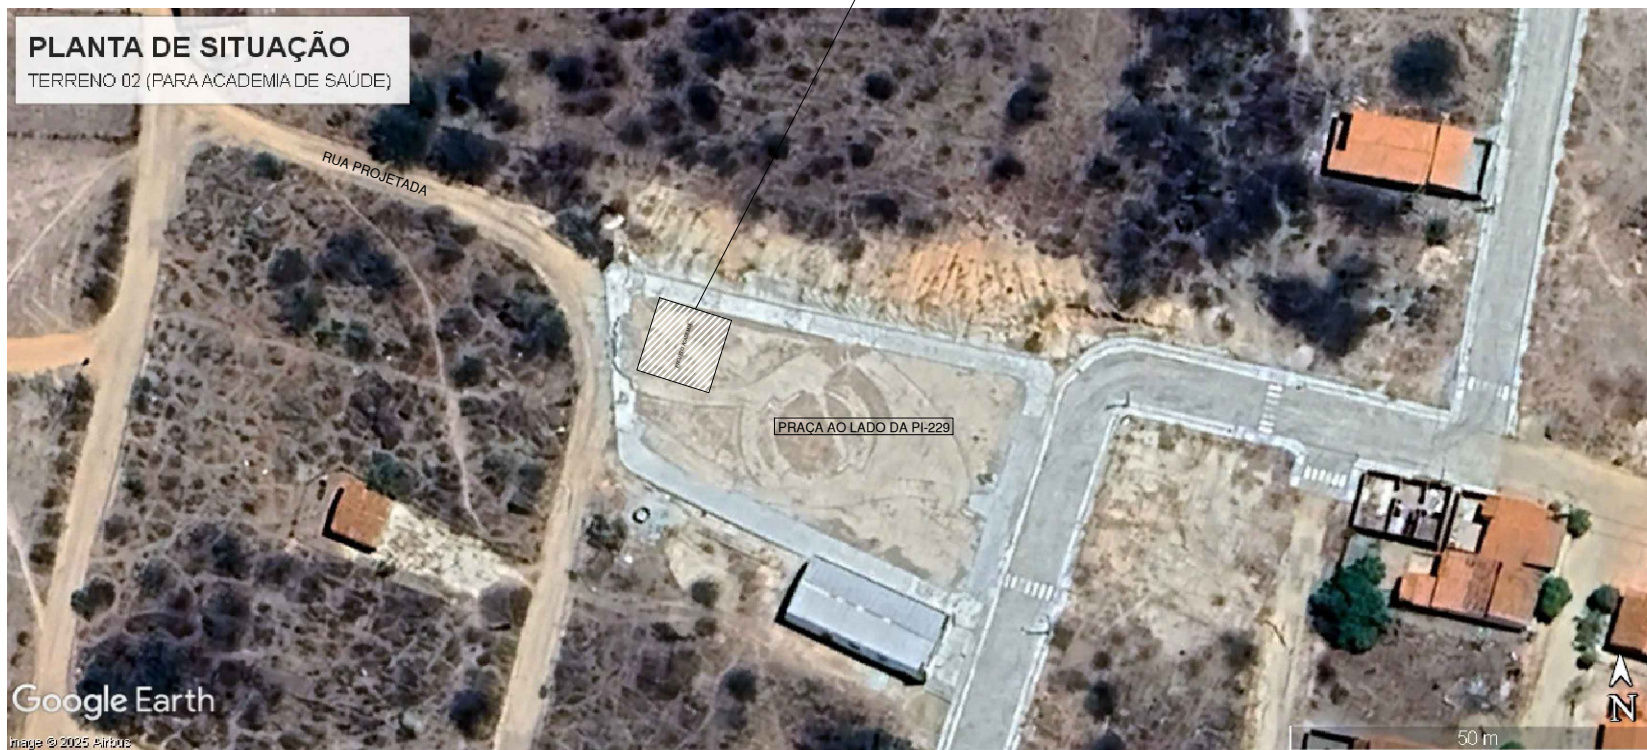


02 SITUAÇÃO/LOCALIZAÇÃO

ESC. 1:1000

COORDENADAS GEOGRÁFICAS DO TERRENO

LATITUDE: -6.996383° LONGITUDE: -41.015178°

ENDEREÇO: RUA PROJETADA / BAIRRO LAGOA DANTAS

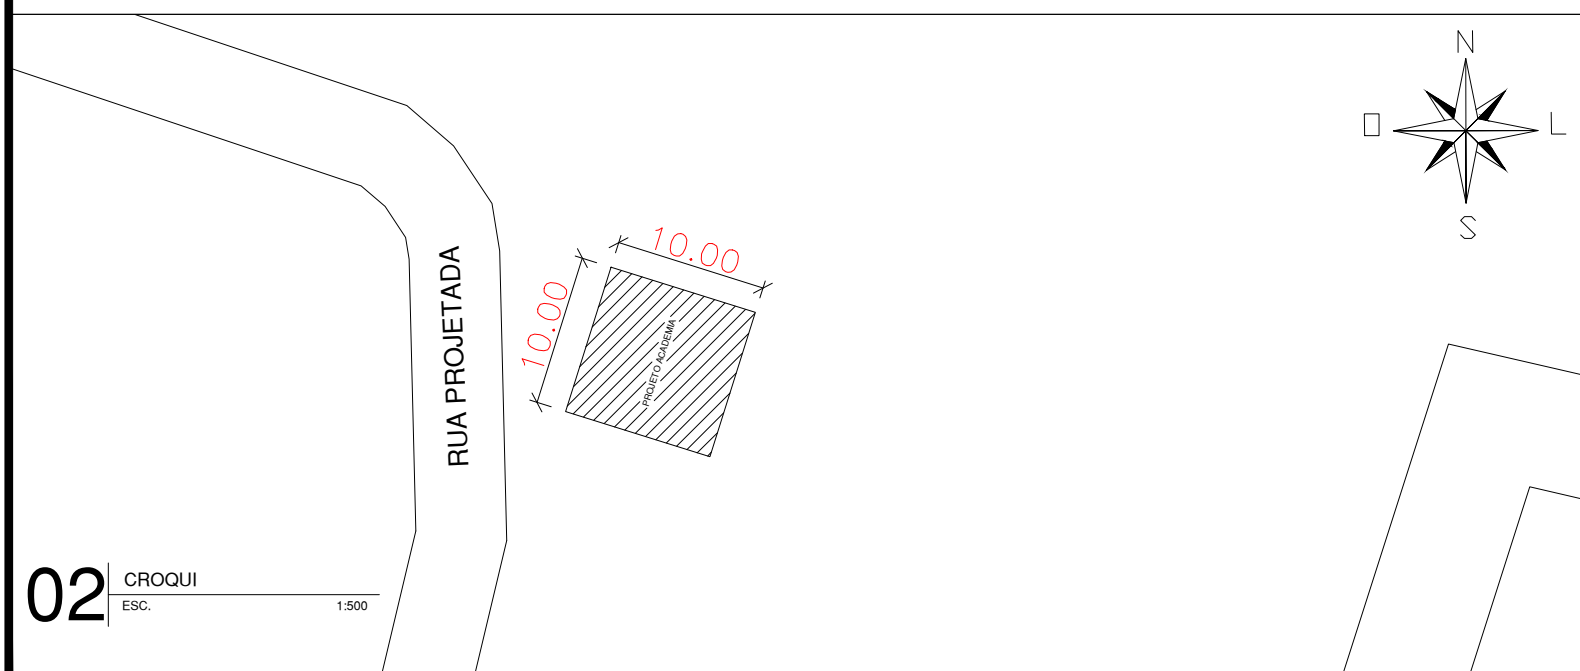

02 CROQUI

ESC. 1:500



**PREFEITURA MUNICIPAL
MONSENHOR HIPÓLITO**


OBRA: PROJETO DE CONSTRUÇÃO DE ACADEMIA POPULAR
PROJETO: PLANTA DE SITUAÇÃO / LOCAÇÃO
MODELO DE BASE DE ACADEMIA 02 - ÁREA DO TERRENO: 100,0 m²
ZONA URBANA

ESCALAS:
INDICADAS

DATA:
2025

AUTONOMIA DO PROJETO:

João Pires Ferreira Neto
Engenheiro Civil
CREA-PI 1922664650

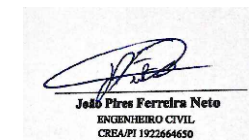

PRANCHA:

2/16



MUNICÍPIO DE MONSENHOR HIPÓLITO



PLANTA DE SITUAÇÃO
TERRENO 03 (PARA ACADEMIA DE SAÚDE)

COORDENADAS


Latitude: -6.886475°
Longitude: -41.055992°

03 SITUAÇÃO/LOCALIZAÇÃO
ESC. 1:1000

COORDENADAS GEOGRÁFICAS DO TERRENO

LATITUDE: -6.886475° LONGITUDE: -41.055992°

ENDEREÇO: RUA PROJETADA/ LOCALIDADE AROEIRA / ZONA RURAL

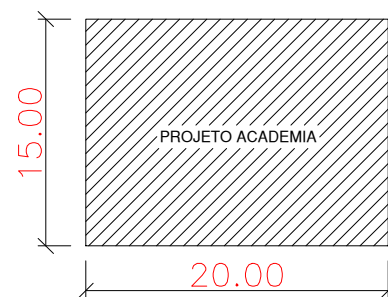

RUA PROJETADA

PI-229



**PREFEITURA MUNICIPAL
MONSENHOR HIPÓLITO**


OBRA: PROJETO DE CONSTRUÇÃO DE ACADEMIA POPULAR
PROJETO: PLANTA DE SITUAÇÃO / LOCAÇÃO
MODELO DE BASE DE ACADEMIA 01 - ÁREA DO TERRENO: 300,0 m²
ZONA RURAL

ESCALAS:
INDICADAS

DATA:
2025

AUTONOMIA DO PROJETO:

João Pires Ferreira Neto
Engenheiro Civil
CREA-PI 1922664650

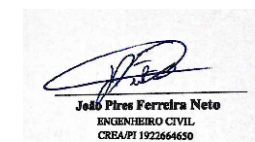

PRANCHA:

3/16

03 CROQUI
ESC. 1:500



MUNICÍPIO DE MONSENHOR HIPÓLITO



COORDENADAS
 Latitude: --6.818276°
 Longitude: -41.037035°



04 SITUAÇÃO/LOCALIZAÇÃO
 ESC. 1:1000

COORDENADAS GEOGRÁFICAS DO TERRENO
LATITUDE: -6.818276° LONGITUDE: -41.037035°
ENDEREÇO: BR-020/ LOCALIDADE SERRA AZUL/ ZONA RURAL

BR-020

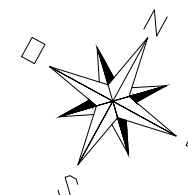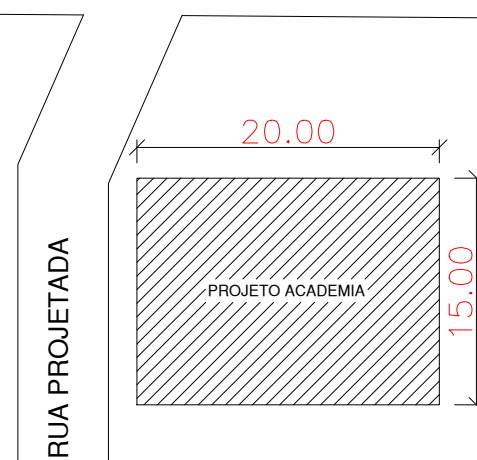

PREFEITURA MUNICIPAL
 MONSENHOR HIPÓLITO


OBRA: PROJETO DE CONSTRUÇÃO DE ACADEMIA POPULAR
 PROJETO: PLANTA DE SITUAÇÃO / LOCAÇÃO
 MODELO DE BASE DE ACADEMIA 01 - ÁREA DO TERRENO: 300,0 m²
 ZONA RURAL

ESCALAS:
 INDICADAS

DATA:
 2025

AUTONOMIA DO PROJETO:

João Pires Ferreira Neto
 Engenheiro Civil
 CREA-PI 1922664650

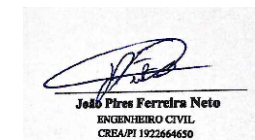

PRANCHA:

4/16

04 CROQUI
 ESC. 1:500



MUNICÍPIO DE MONSENHOR HIPÓLITO


COORDENADAS

Latitude: -6.928730°
Longitude: -41.077395°



05 SITUAÇÃO/LOCALIZAÇÃO
ESC. 1:1000

COORDENADAS GEOGRÁFICAS DO TERRENO	
LATITUDE: -6.928730°	LONGITUDE: -41.077395°
ENDEREÇO: RUA PROJETADA/ LOCALIDADE SÍTIO / ZONA RURAL	

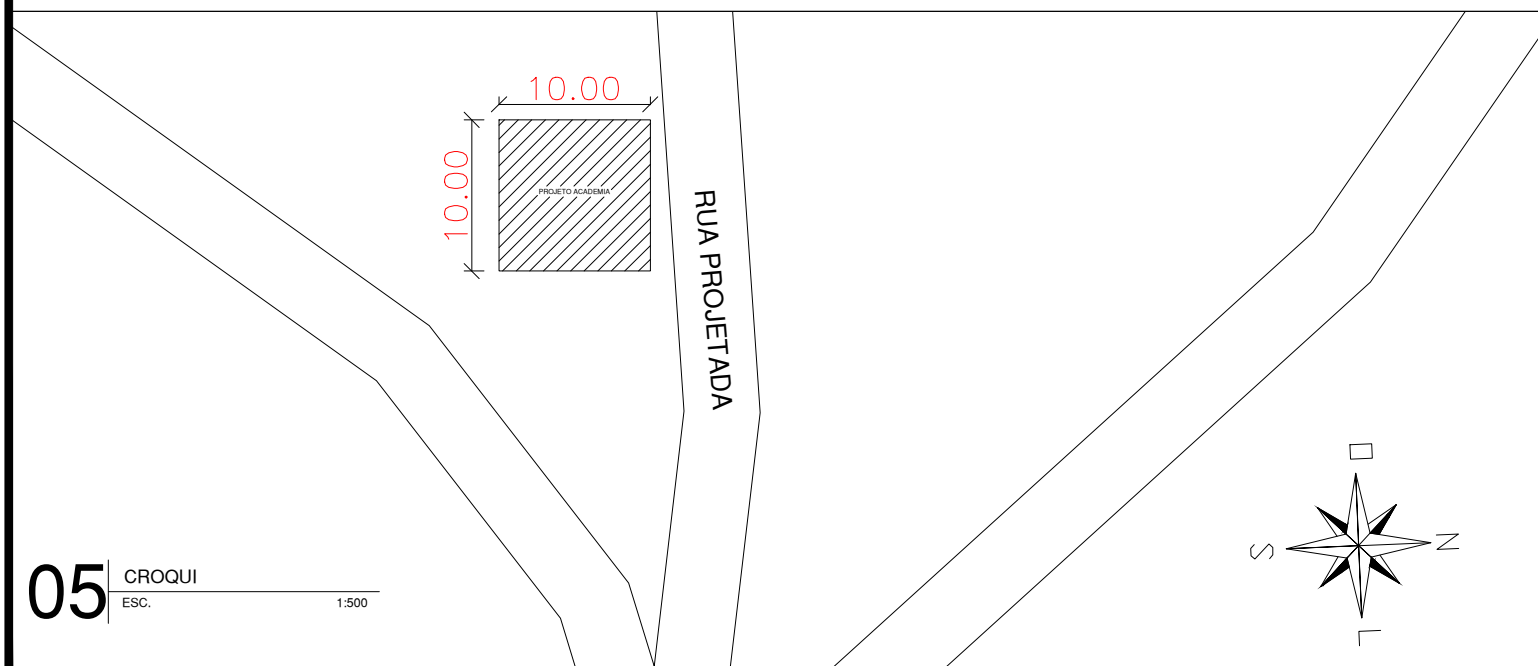

05 CROQUI
ESC. 1:500



**PREFEITURA MUNICIPAL
MONSENHOR HIPÓLITO**

OBRA: PROJETO DE CONSTRUÇÃO DE ACADEMIA POPULAR
PROJETO: PLANTA DE SITUAÇÃO / LOCAÇÃO
MODELO DE BASE DE ACADEMIA 02 - ÁREA DO TERRENO: 100,0 m²
ZONA RURAL

ESCALAS:
INDICADAS

DATA:
2025

AUTONOMIA DO PROJETO:

João Pires Ferreira Neto
Engenheiro Civil
CREA-PI 1922664650



PRANCHA:

5/16



MUNICÍPIO DE MONSENHOR HIPÓLITO

COORDENADAS

Latitude: -7.006819°

Longitude: -41.022350°




06 SITUAÇÃO/LOCALIZAÇÃO

ESC. 1:1000

COORDENADAS GEOGRÁFICAS DO TERRENO

LATITUDE: -7.006819° LONGITUDE: -41.022350°

ENDEREÇO: RUA PROJETADA/ LOCALIDADE TRISIDELA / ZONA URBANA

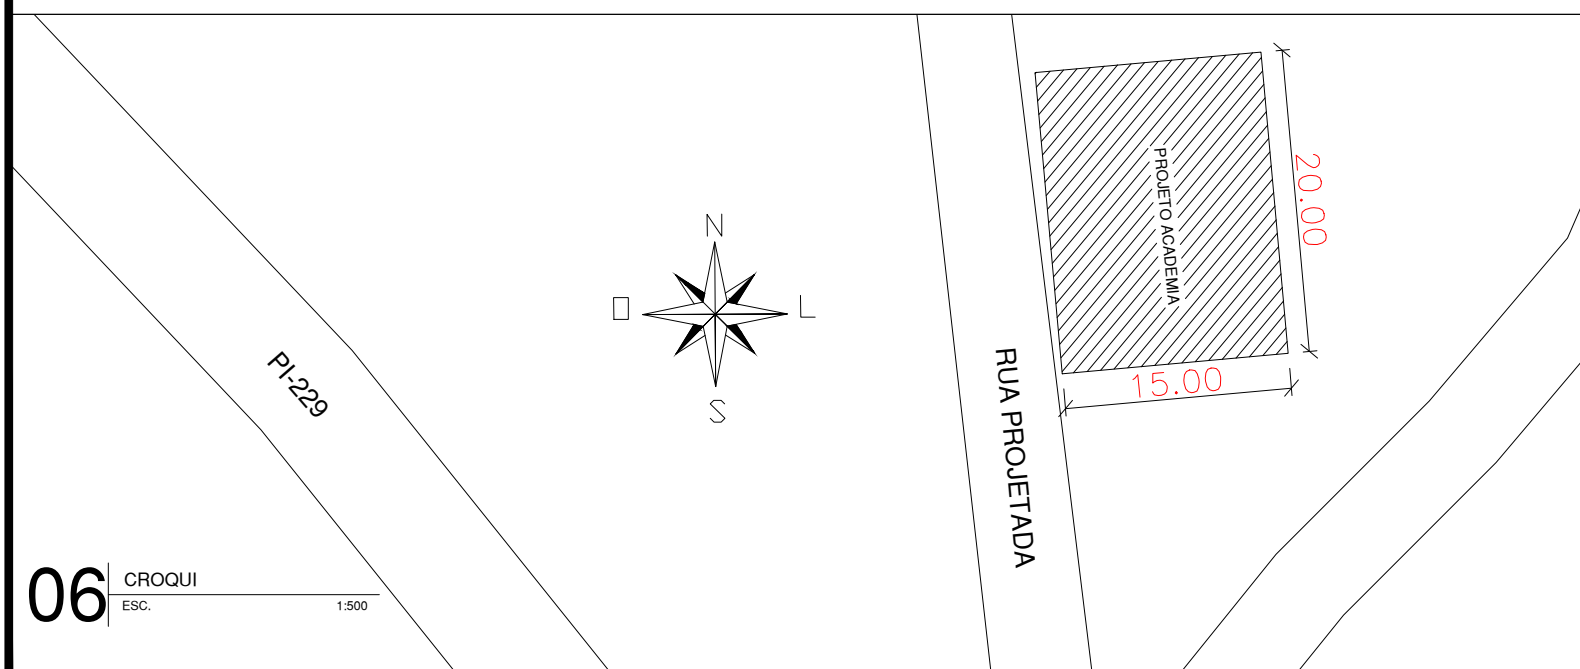

06 CROQUI

ESC. 1:500



PREFEITURA MUNICIPAL
MONSENHOR HIPÓLITO

OBRA: PROJETO DE CONSTRUÇÃO DE ACADEMIA POPULAR
 PROJETO: PLANTA DE SITUAÇÃO / LOCAÇÃO
 MODELO DE BASE DE ACADEMIA 01 - ÁREA DO TERRENO: 300,0 m²
 ZONA URBANA

ESCALAS:
INDICADAS

DATA:
2025

AUTONOMIA DO PROJETO:

João Pires Ferreira Neto
Engenheiro Civil
CREA-PI 1922664650



PRANCHA:

6/16




MUNICÍPIO DE MONSENHOR HIPÓLITO

COORDENADAS
 Latitude: -7.005858°
 Longitude: -41.039450°

07 SITUAÇÃO/LOCALIZAÇÃO
 ESC. 1:1000

COORDENADAS GEOGRÁFICAS DO TERRENO	
LATITUDE: -7.005858°	LONGITUDE: -41.039450°
ENDEREÇO: RUA PROJETADA / BAIRRO ALANZA VELHA	

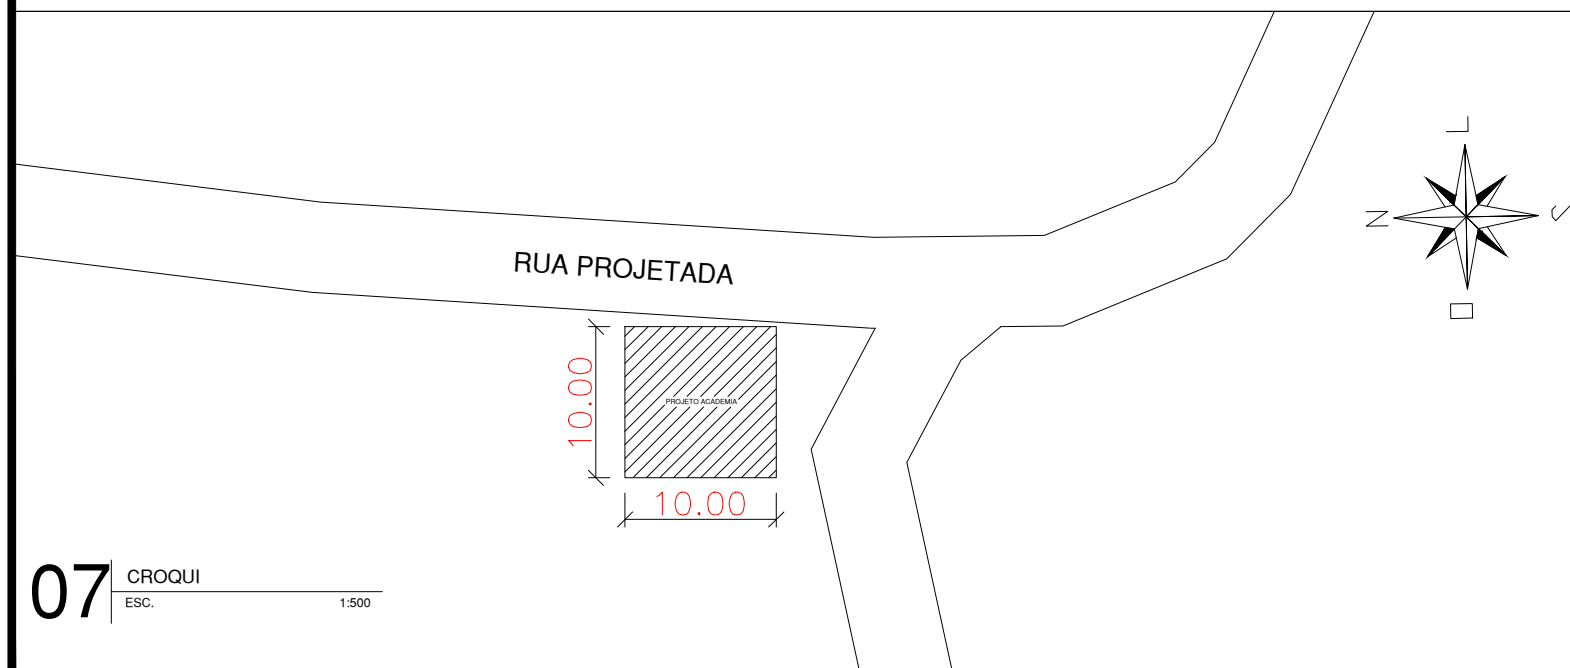

07 CROQUI
 ESC. 1:500



**PREFEITURA MUNICIPAL
 MONSENHOR HIPÓLITO**


OBRA: PROJETO DE CONSTRUÇÃO DE ACADEMIA POPULAR
 PROJETO: PLANTA DE SITUAÇÃO / LOCAÇÃO
 MODELO DE BASE DE ACADEMIA 02 - ÁREA DO TERRENO: 100,0 m²
 ZONA URBANA

ESCALAS:
 INDICADAS

DATA:
 2025

AUTONOMIA DO PROJETO:

João Pires Ferreira Neto
 Engenheiro Civil
 CREA-PI 1922664650

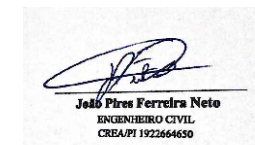

PRANCHA:

7/16



MUNICÍPIO DE MONSENHOR HIPÓLITO

COORDENADAS


Latitude: -6.997053°
 Longitude: -41.025390°



PLANTA DE SITUAÇÃO
 TERRENO 08 (PARA ACADEMIA DE SAÚDE)

08 SITUAÇÃO/LOCALIZAÇÃO
 ESC. 1:1000

COORDENADAS GEOGRÁFICAS DO TERRENO	
LATITUDE: -6.997053°	LONGITUDE: -41.025390°
ENDEREÇO: TRAVESSA SANTA ANA DOIS / BAIRRO CENTRO	

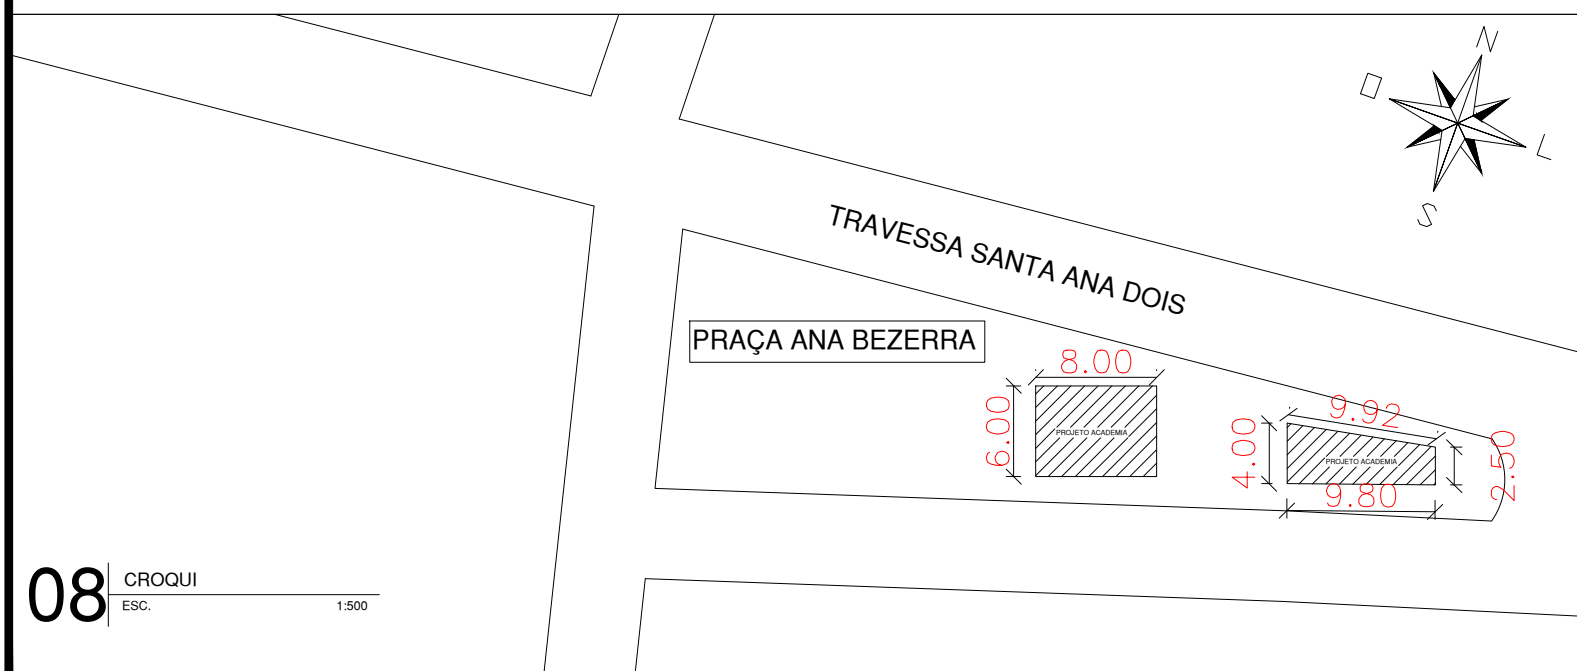

08 CROQUI
 ESC. 1:500



PREFEITURA MUNICIPAL
 MONSENHOR HIPÓLITO


OBRA: PROJETO DE CONSTRUÇÃO DE ACADEMIA POPULAR
 PROJETO: PLANTA DE SITUAÇÃO / LOCAÇÃO
 MODELO DE BASE DE ACADEMIA 03 - ÁREA DO TERRENO: 79,83 m²
 ZONA URBANA

ESCALAS:
 INDICADAS

DATA:
 2025

AUTONOMIA DO PROJETO:

João Pires Ferreira Neto
 Engenheiro Civil
 CREA-PI 1922664650

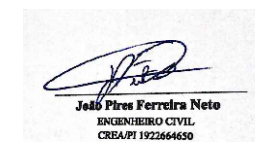

PRANCHA:

8/16




MUNICÍPIO DE MONSENHOR HIPÓLITO

COORDENADAS
 Latitude: -6.997586°
 Longitude: -41.029369°

09 SITUAÇÃO/LOCALIZAÇÃO
 ESC. 1:1000

COORDENADAS GEOGRÁFICAS DO TERRENO	
LATITUDE: -6.997586°	LONGITUDE: -41.029369°
ENDEREÇO: RUA DOZE DE OUTUBRO / BAIRRO CENTRO	

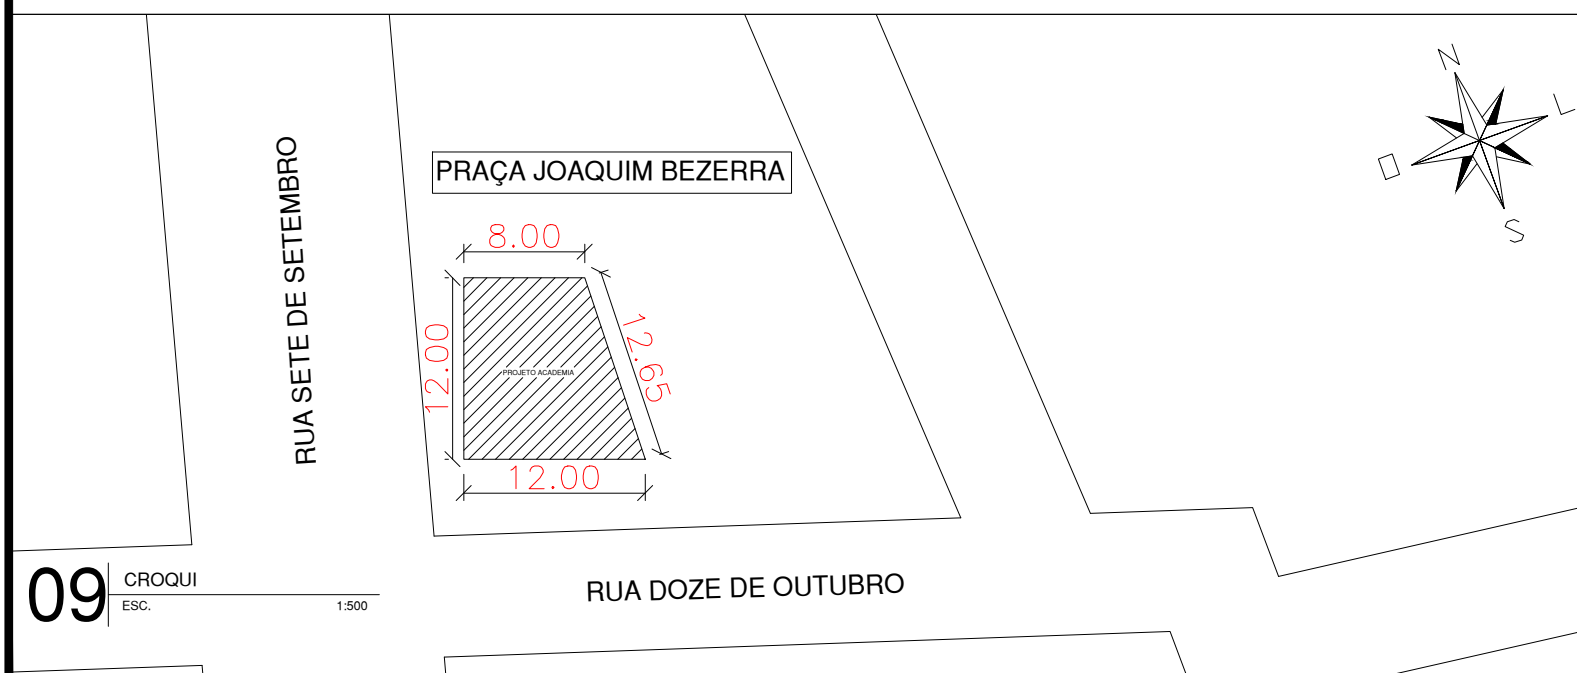

09 CROQUI
 ESC. 1:500



**PREFEITURA MUNICIPAL
 MONSENHOR HIPÓLITO**


OBRA: PROJETO DE CONSTRUÇÃO DE ACADEMIA POPULAR
 PROJETO: PLANTA DE SITUAÇÃO / LOCAÇÃO
 MODELO DE BASE DE ACADEMIA 04 - ÁREA DO TERRENO: 120,0 m²
 ZONA URBANA

ESCALAS:
 INDICADAS

DATA:
 2025

AUTONOMIA DO PROJETO:

João Pires Ferreira Neto
 Engenheiro Civil
 CREA-PI 1922664650

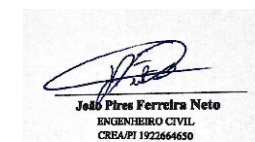


PRANCHA:

9/16




MUNICÍPIO DE MONSENHOR HIPÓLITO

COORDENADAS
 Latitude: -6.991868°
 Longitude: -41.028151°

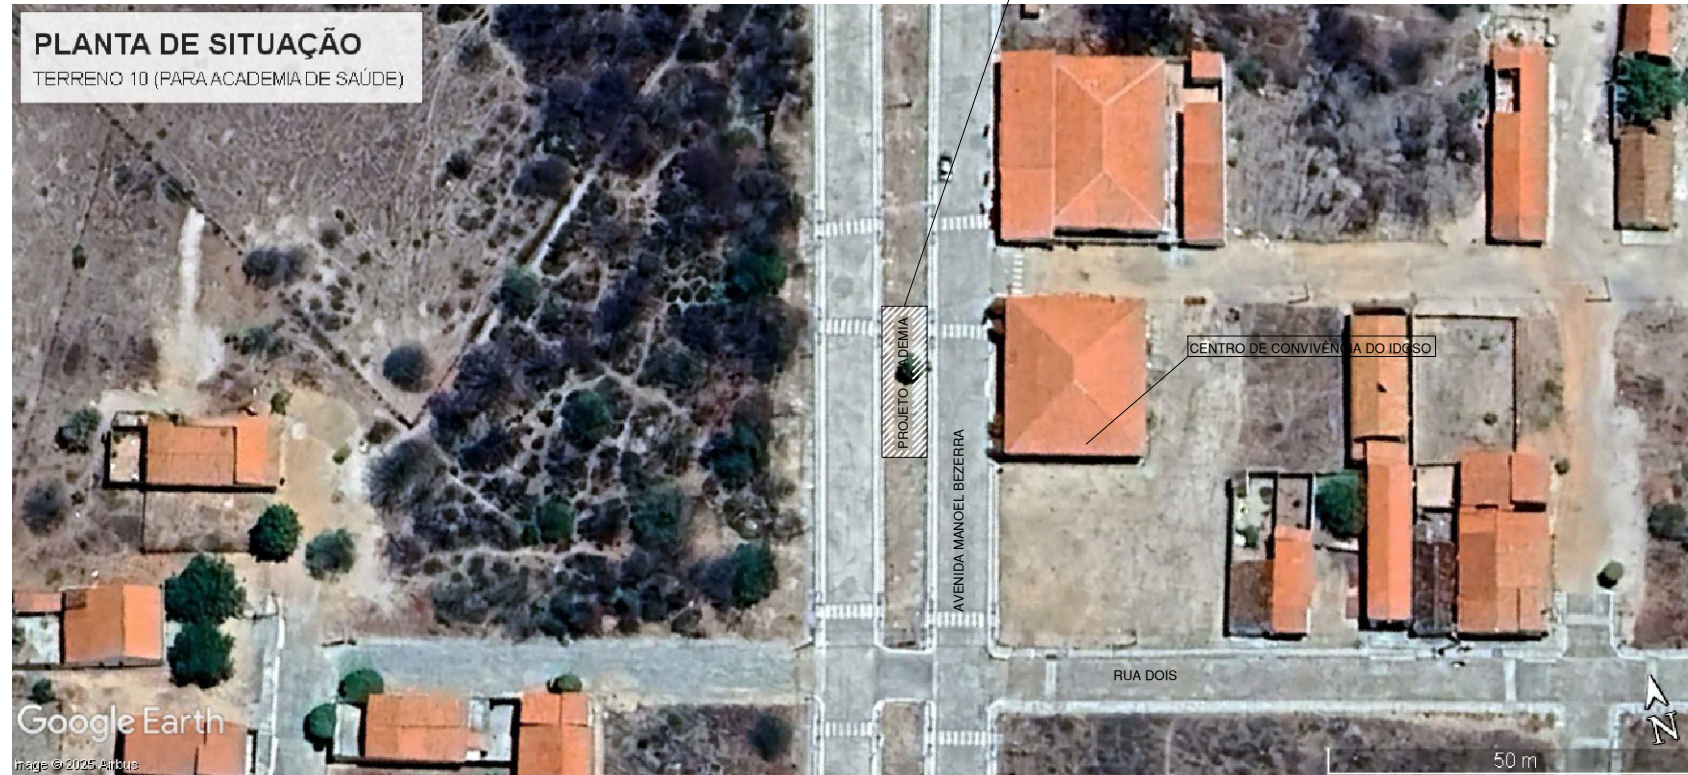

10 SITUAÇÃO/LOCALIZAÇÃO
 ESC. 1:1000

COORDENADAS GEOGRÁFICAS DO TERRENO	
LATITUDE: -6.991868°	LONGITUDE: -41.028151°
ENDEREÇO: AVENIDA MANOEL BEZERRA / BAIRRO CENTRO	

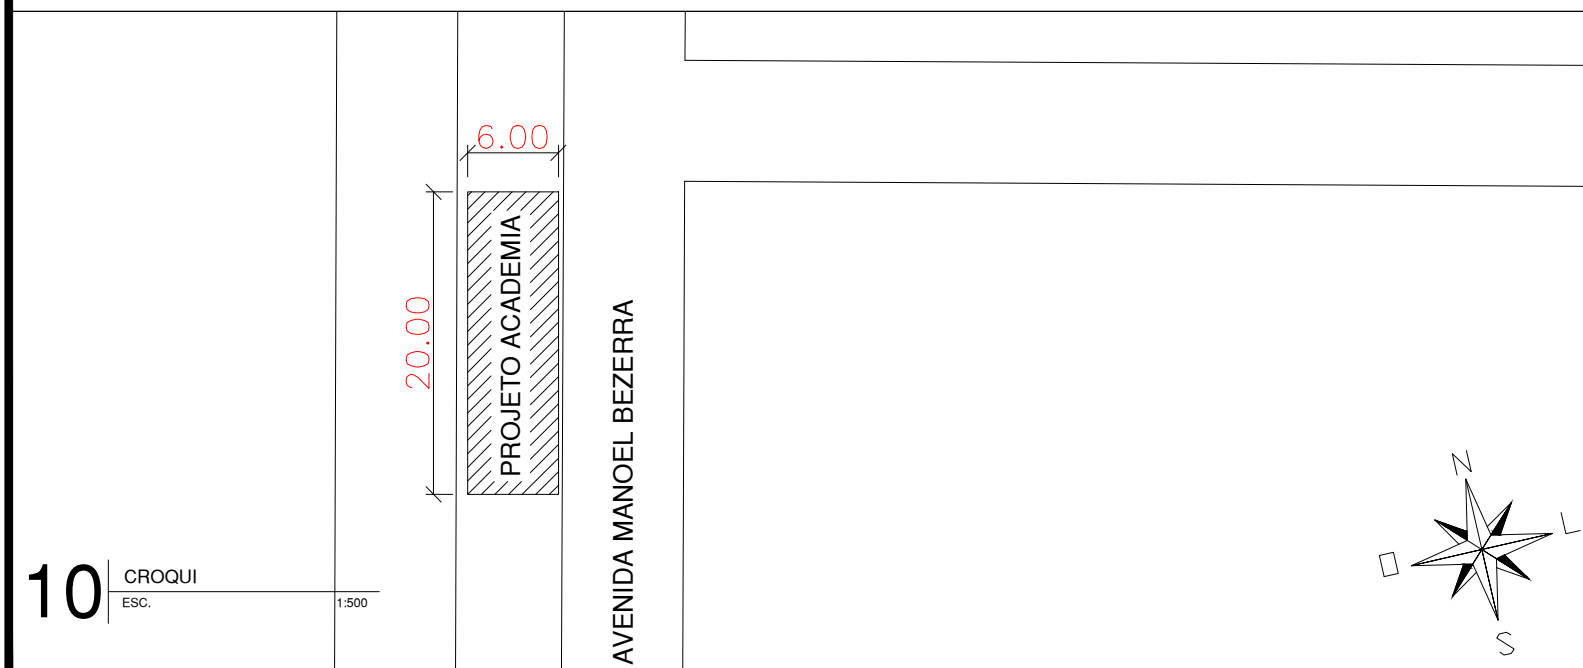

10 CROQUI
 ESC. 1:500



PREFEITURA MUNICIPAL
 MONSENHOR HIPÓLITO


OBRA: PROJETO DE CONSTRUÇÃO DE ACADEMIA POPULAR
 PROJETO: PLANTA DE SITUAÇÃO / LOCAÇÃO
 MODELO DE BASE DE ACADEMIA 05 - ÁREA DO TERRENO: 120,0 m²
 ZONA URBANA

ESCALAS:
 INDICADAS

DATA:
 2025

AUTONOMIA DO PROJETO:

João Pires Ferreira Neto
 Engenheiro Civil
 CREA-PI 1922664650

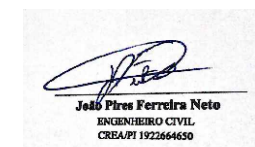

PRANCHA:

10/16

COORDENADAS
 Latitude: -6.798387°
 Longitude: -41.020208°



MUNICÍPIO DE MONSENHOR HIPÓLITO

11 SITUAÇÃO/LOCALIZAÇÃO
 ESC. 1:1000

COORDENADAS GEOGRÁFICAS DO TERRENO	
LATITUDE: -6.798387°	LONGITUDE: -41.020208°
ENDEREÇO: RUA PROJETADA / ZONA RURAL	



11 CROQUI
 ESC. 1:500




PREFEITURA MUNICIPAL
 MONSENHOR HIPÓLITO

OBRA: PROJETO DE CONSTRUÇÃO DE ACADEMIA POPULAR
 PROJETO: PLANTA DE SITUAÇÃO / LOCAÇÃO
 MODELO DE BASE DE ACADEMIA 06 - ÁREA DO TERRENO: 149,69 m²
 ZONA RURAL

ESCALAS:
 INDICADAS

DATA:
 2025

AUTONOMIA DO PROJETO:
 João Pires Ferreira Neto
 Engenheiro Civil
 CREA-PI 1922664650

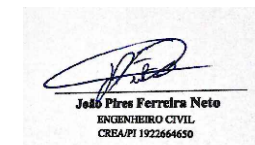

PRANCHA:
11/16




MUNICÍPIO DE MONSENHOR HIPÓLITO

COORDENADAS
 Latitude: -6.849675°
 Longitude: -41.009001°

12 SITUAÇÃO/LOCALIZAÇÃO
 ESC. 1:1000

COORDENADAS GEOGRÁFICAS DO TERRENO	
LATITUDE: -6.849675°	LONGITUDE: -41.009001°
ENDEREÇO: RUA PROJETADA / LOCALIDADE MIARIM/ ZONA RURAL	

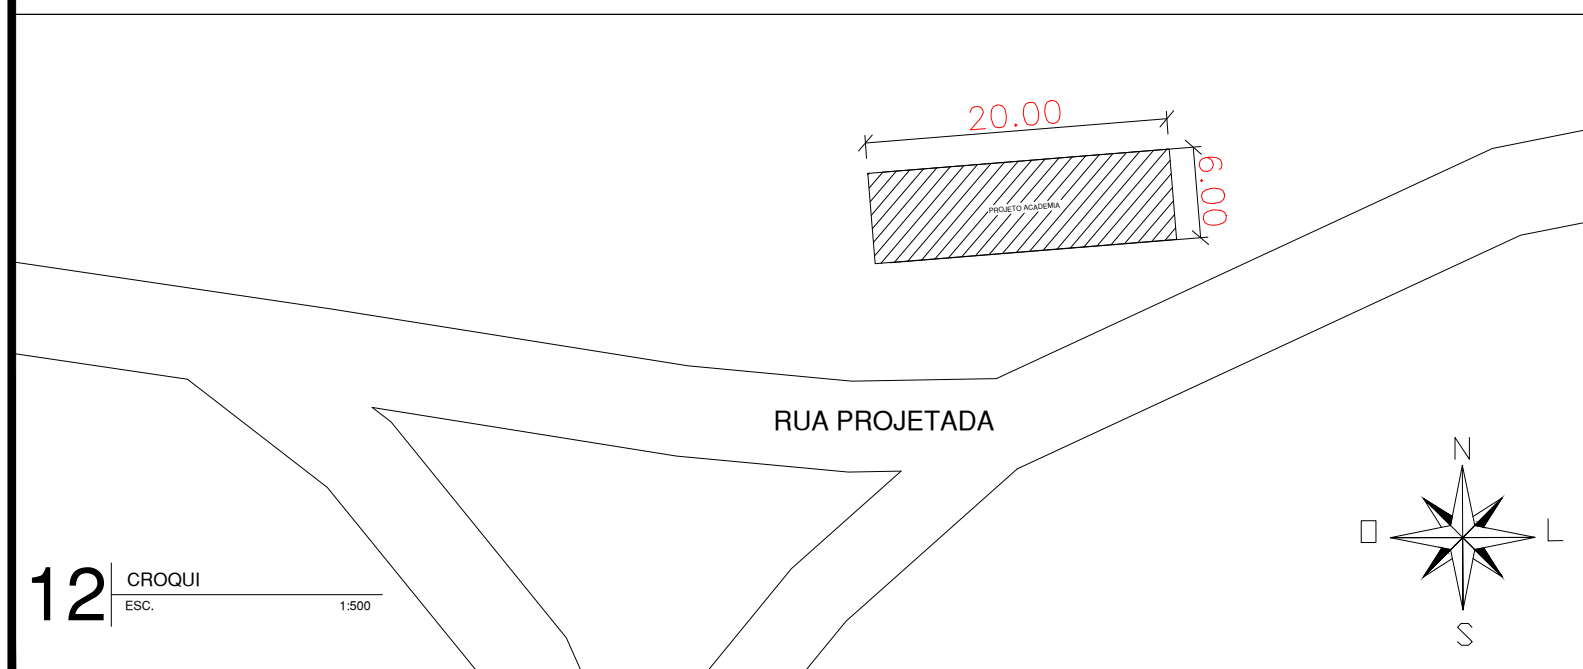

12 CROQUI
 ESC. 1:500




**PREFEITURA MUNICIPAL
 MONSENHOR HIPÓLITO**

OBRA: PROJETO DE CONSTRUÇÃO DE ACADEMIA POPULAR
 PROJETO: PLANTA DE SITUAÇÃO / LOCAÇÃO
 MODELO DE BASE DE ACADEMIA 05 - ÁREA DO TERRENO: 120,0 m²
 ZONA RURAL

ESCALAS:
 INDICADAS

DATA:
 2025

AUTONOMIA DO PROJETO:
 João Pires Ferreira Neto
 Engenheiro Civil
 CREA-PI 1922664650

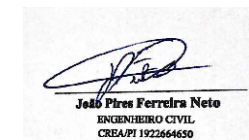

PRANCHA:
12/16



MUNICÍPIO DE MONSENHOR HIPÓLITO



PLANTA DE SITUAÇÃO
TERRENO 13 (PARA ACADEMIA DE SAÚDE)

Google Earth

COORDENADAS

Latitude: -6.798031°
Longitude: -41.072661°


13 SITUAÇÃO/LOCALIZAÇÃO
ESC. 1:1000

COORDENADAS GEOGRÁFICAS DO TERRENO

LATITUDE: -6.798031° LONGITUDE: -41.072661°

ENDEREÇO: RUA PROJETADA / ASSENTAMENTO BAIXÃO DO SANTIAGO / ZONA RURAL

RUA PROJETADA

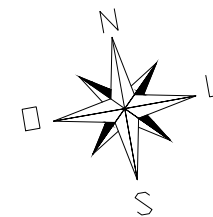

PREFEITURA MUNICIPAL
MONSENHOR HIPÓLITO


OBRA: PROJETO DE CONSTRUÇÃO DE ACADEMIA POPULAR
PROJETO: PLANTA DE SITUAÇÃO / LOCAÇÃO
MODELO DE BASE DE ACADEMIA 02 - ÁREA DO TERRENO: 100,0 m²
ZONA RURAL

ESCALAS:
INDICADAS

DATA:
2025

AUTONOMIA DO PROJETO:


João Pires Ferreira Neto
Engenheiro Civil
CREA-PI 1922664650

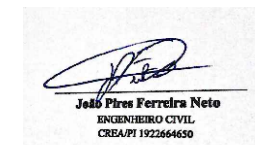

PRANCHA:

13/16

13 CROQUI
ESC. 1:500

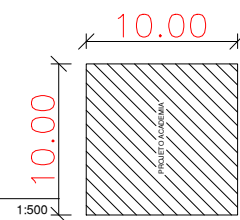



MUNICÍPIO DE MONSENHOR HIPÓLITO


COORDENADAS

Latitude: -6.798989°
Longitude: -41.048350°



14 SITUAÇÃO/LOCALIZAÇÃO
ESC. 1:1000

COORDENADAS GEOGRÁFICAS DO TERRENO	
LATITUDE: -6.798989°	LONGITUDE: -41.048350°
ENDEREÇO: RUA PROJETADA/ ASSENTAMENTO ALTO BRILHANTE/ ZONA RURAL	

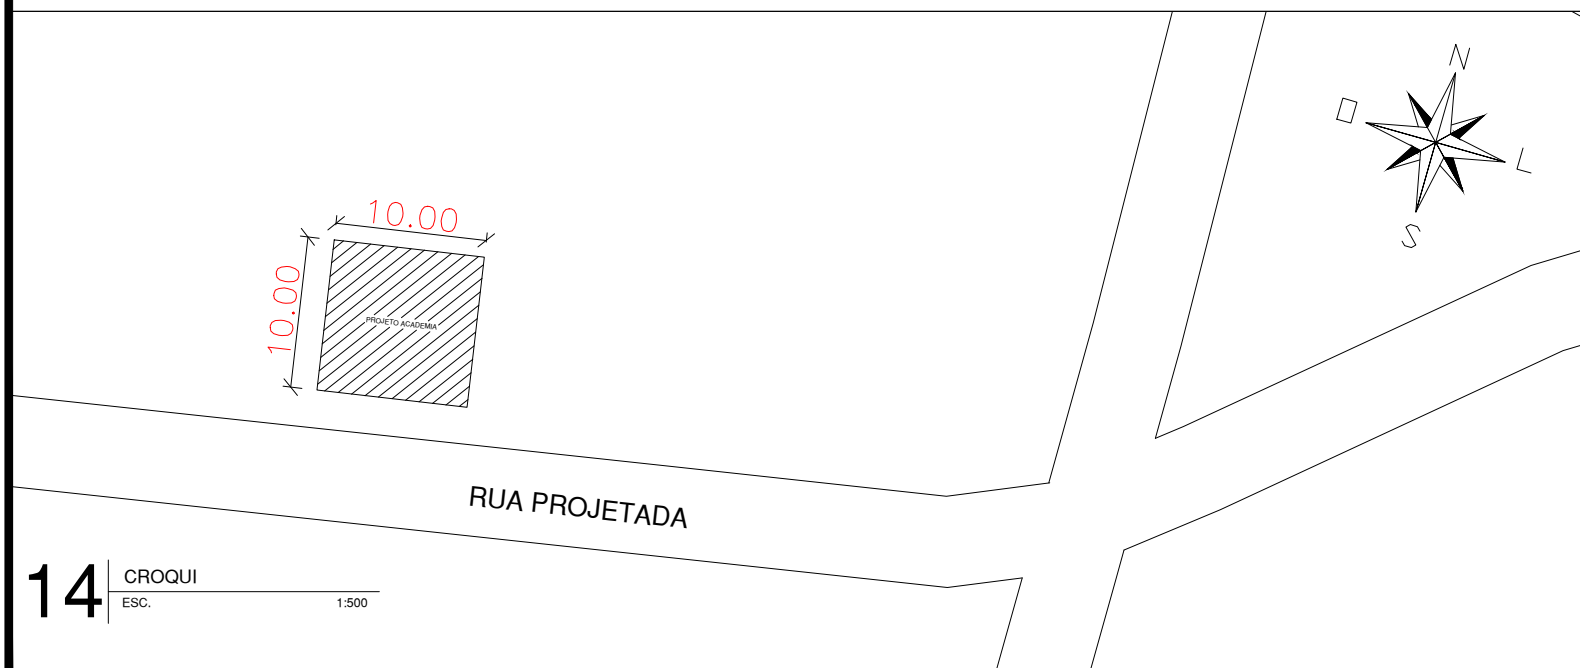

14 CROQUI
ESC. 1:500



PREFEITURA MUNICIPAL
MONSENHOR HIPÓLITO

OBRA: PROJETO DE CONSTRUÇÃO DE ACADEMIA POPULAR
PROJETO: PLANTA DE SITUAÇÃO / LOCAÇÃO
MODELO DE BASE DE ACADEMIA 02 - ÁREA DO TERRENO: 100,0 m²
ZONA RURAL

ESCALAS:
INDICADAS

DATA:
2025


AUTONOMIA DO PROJETO:

João Pires Ferreira Neto
Engenheiro Civil
CREA-PI 1922664650




PRANCHA:

14/16

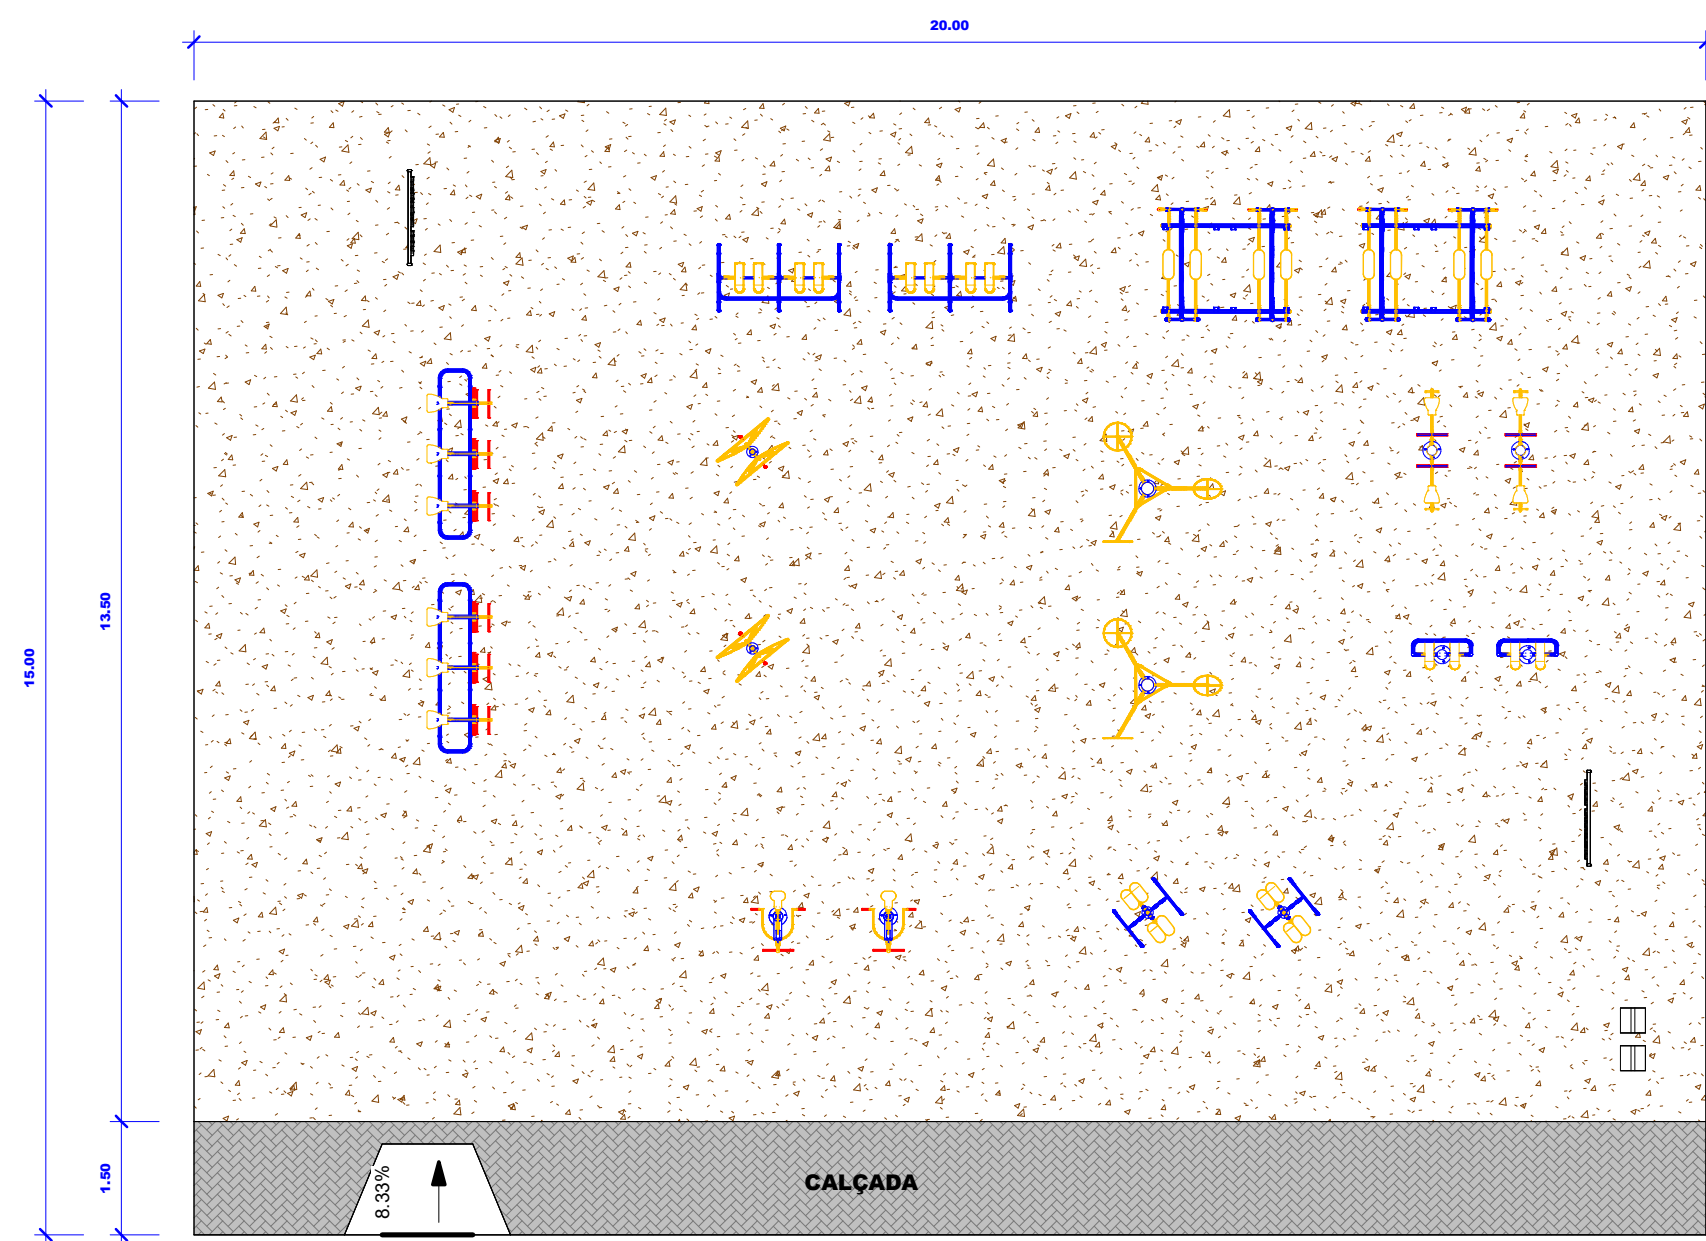


MODELO DE BASE 01: LOCALIDADE 01 E 03 (18 EQUIPAMENTOS)

1 PLANTA BAIXA LOCALIDADES 01 E 03
1 : 100

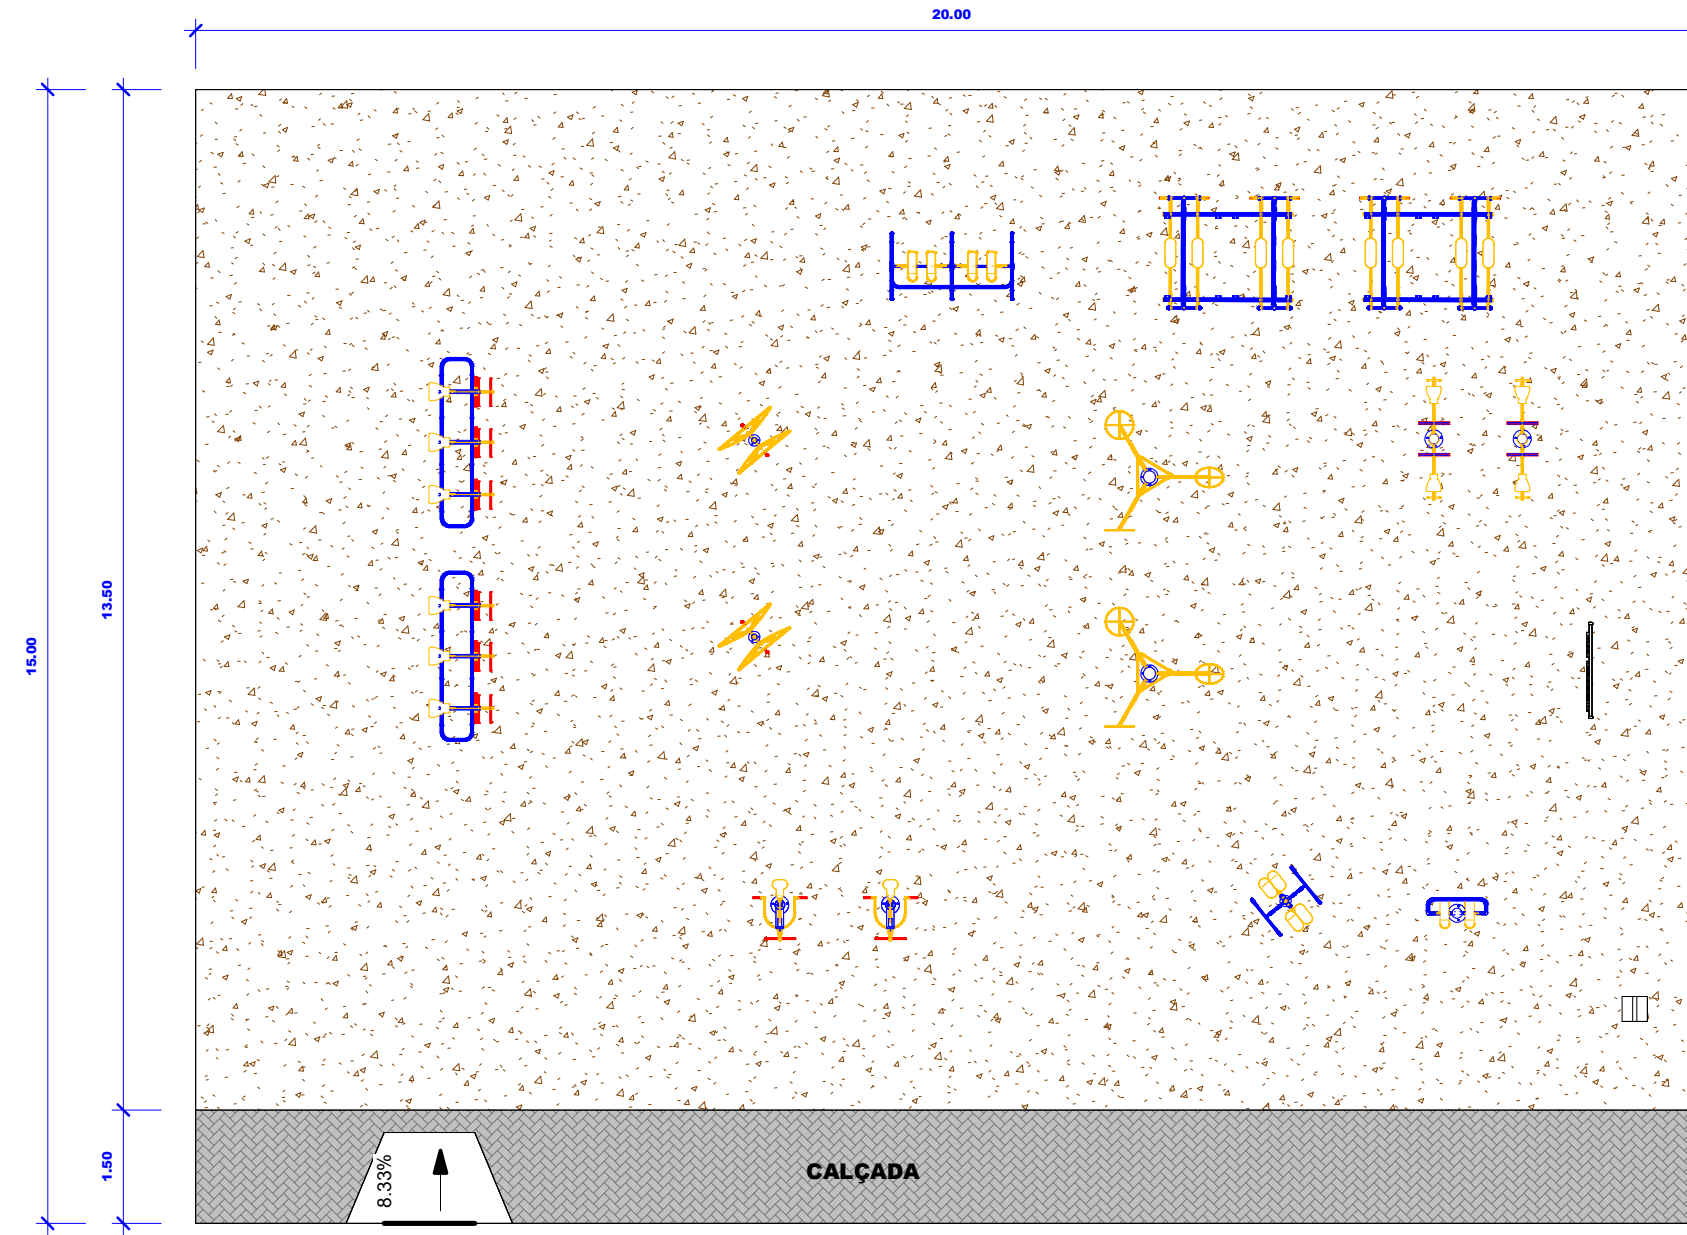


MODELO DE BASE 01: LOCALIDADE 06 (15 EQUIPAMENTOS)

3 PLANTA BAIXA ACADEMIA LOCALIDADE 06
1 : 100

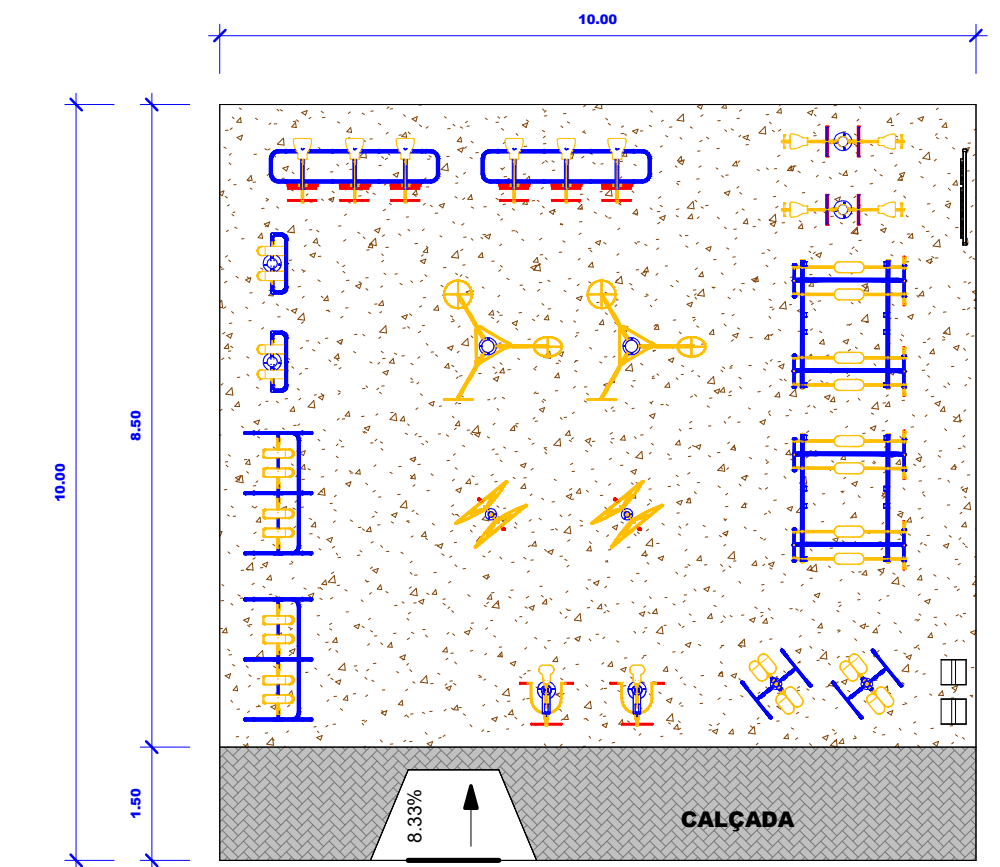


MODELO DE BASE 02: LOCALIDADE 05 E 14 (18 EQUIPAMENTOS)

5 PLANTA BAIXA ACADEMIA LOCALIDADES 05 E 14
1 : 100

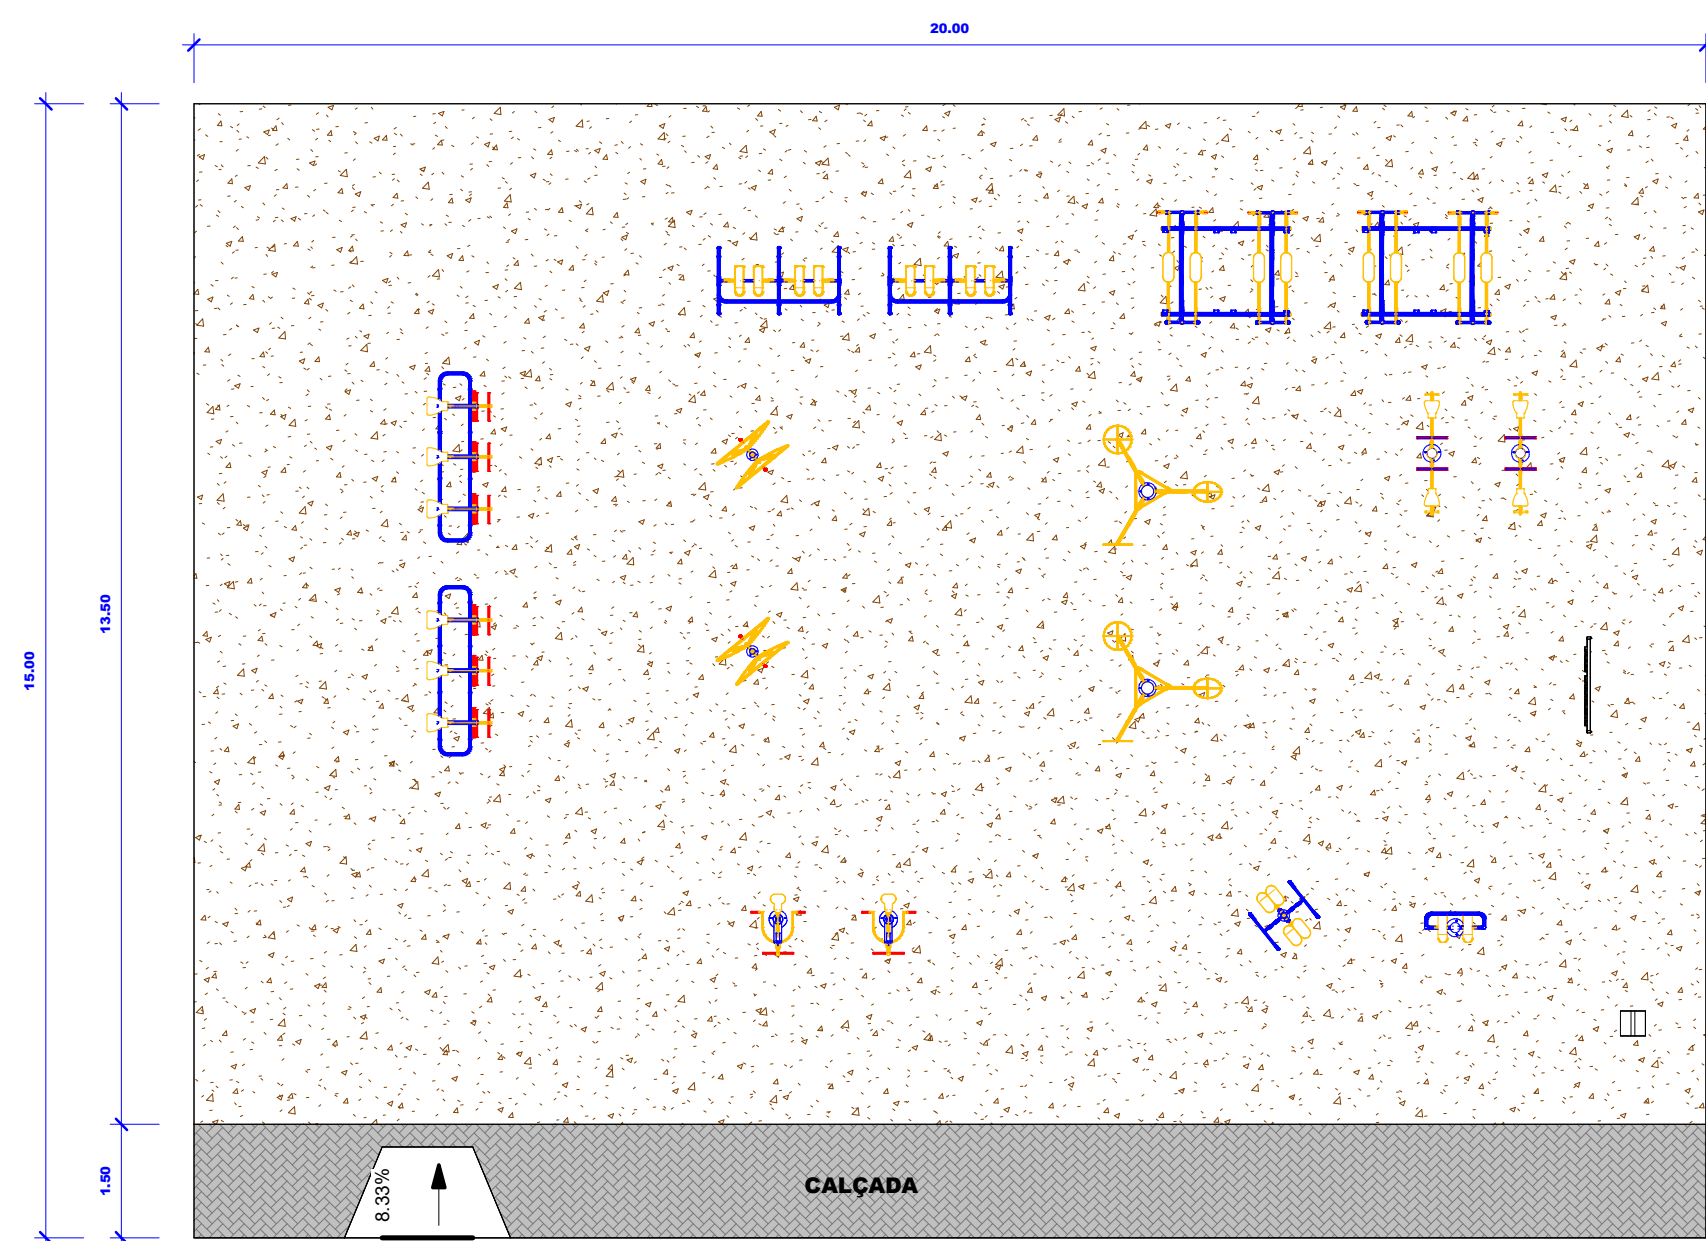

MODELO DE BASE 01: LOCALIDADE 04 (16 EQUIPAMENTOS)

2 PLANTA BAIXA ACADEMIA LOCALIDADE 04
1 : 100

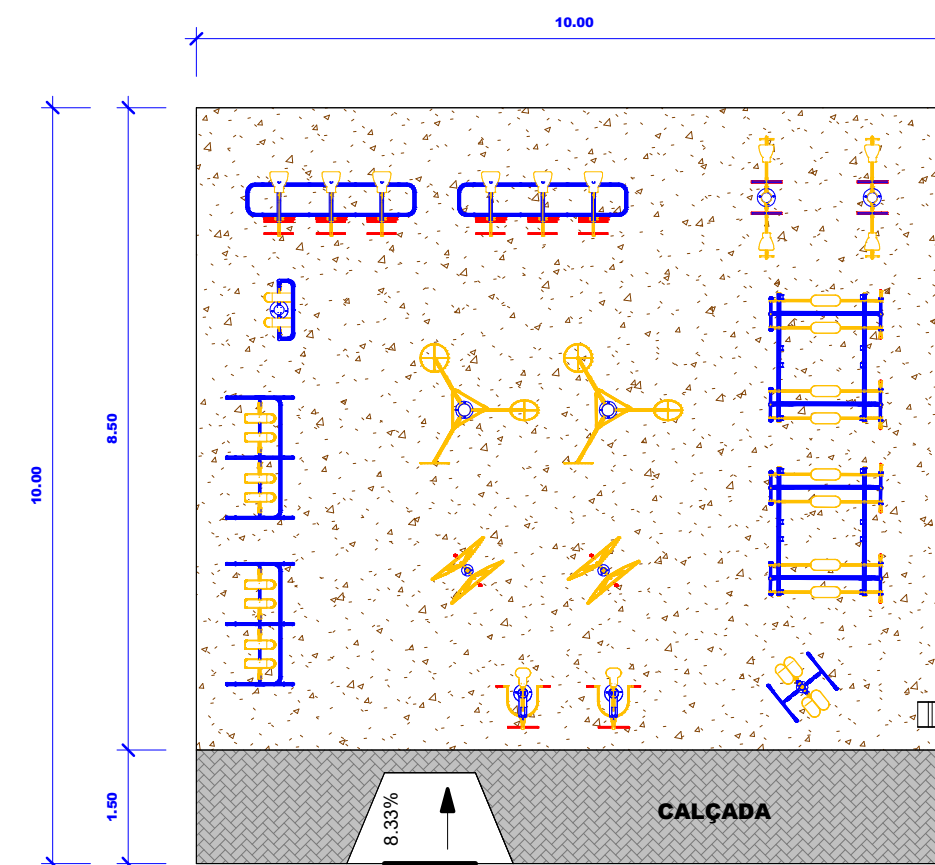


MODELO DE BASE 02: LOCALIDADE 02, 07 E 13 (16 EQUIPAMENTOS)

4 PLANTA BAIXA ACADEMIA LOCALIDADES 02, 07 E 13
1 : 100


PROJETO ARQUITETÔNICO		FOLHA 15 A
Obra: CONSTRUÇÃO DE BASES PARA ACADEMIAS AO AR LIVRE		
Proprietário: PREFEITURA MUNICIPAL DE MONSENHOR HIPÓLITO		
Local: MONSENHOR HIPÓLITO -PI		
Escalas: Indicadas		DATA 25/07/2025
<p>- PLANTA BAIXAS ACADEMIAS: MODELO 01 MODELO 02</p>		<p>PROPRIETÁRIO PREFEITURA MUNICIPAL DE MONSENHOR HIPÓLITO</p> <p><i>José Feres Ferreira Neto</i> ENGENHEIRO CIVIL CREA/PI 1922664650</p> <p>AUTOR DO PROJETO E RESPONSÁVEL TÉCNICO</p>
<p>ÁREAS</p> <p>ÁREA MODELO 01300,00 M² ÁREA MODELO 02100,00 M² ÁREA MODELO 0379,83 M² ÁREA MODELO 04120,00 M² ÁREA MODELO 05120,00 M² ÁREA MODELO 06149,69 M²</p>		



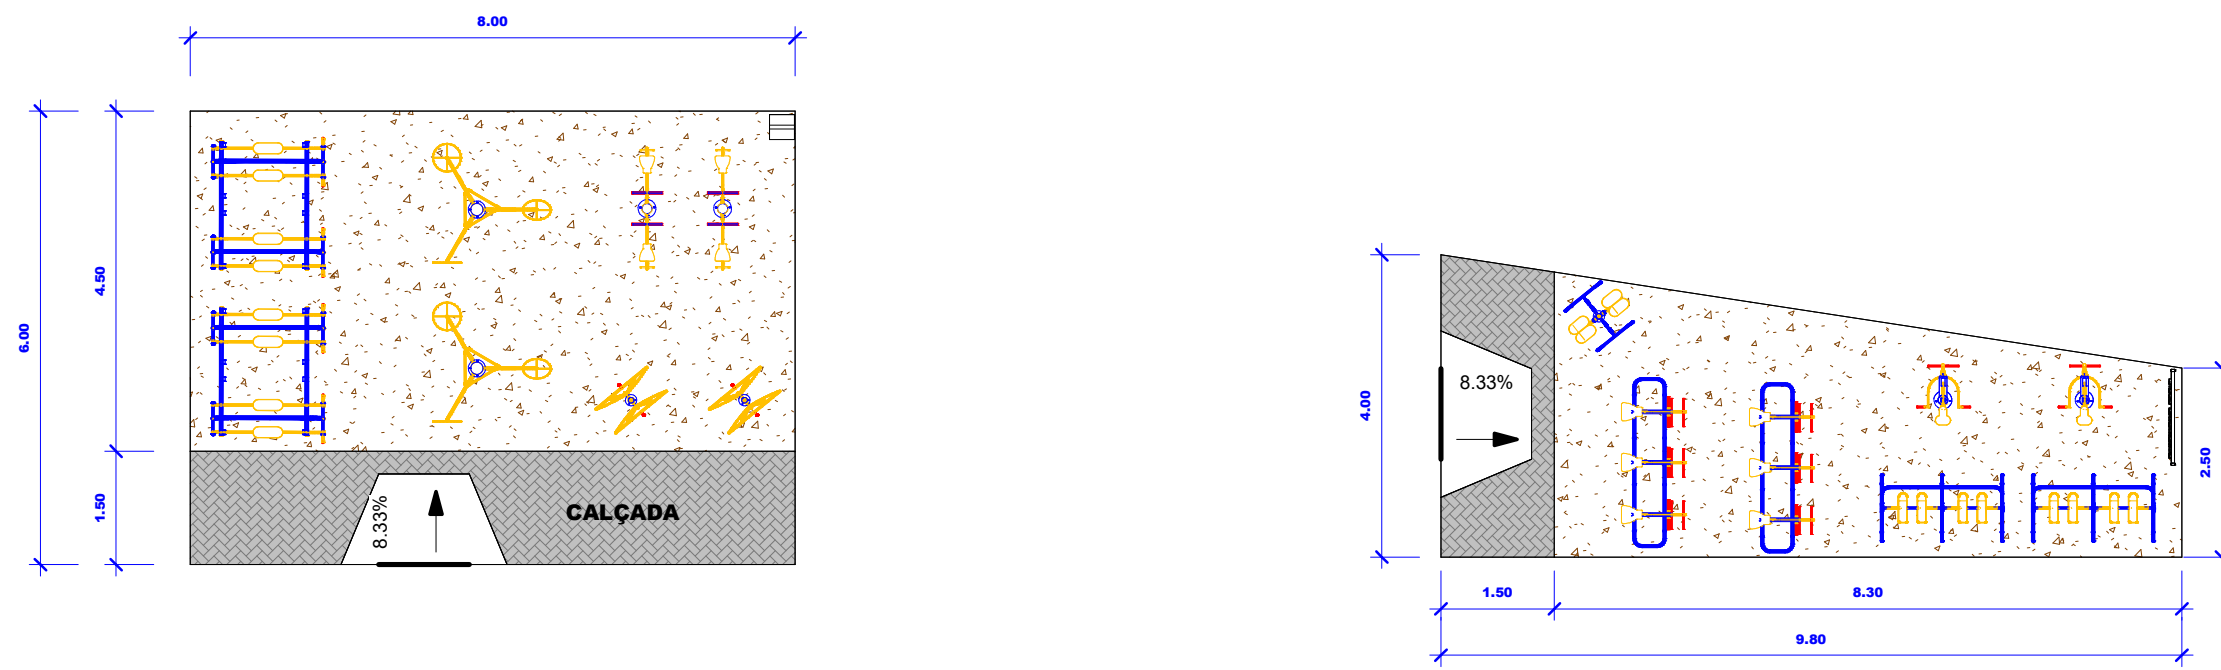


MODELO DE BASE 03: LOCALIDADE 08 (16 EQUIPAMENTOS)

1 PLANTA BAIXA ACADEMIA LOCALIDADE 08
1 : 100

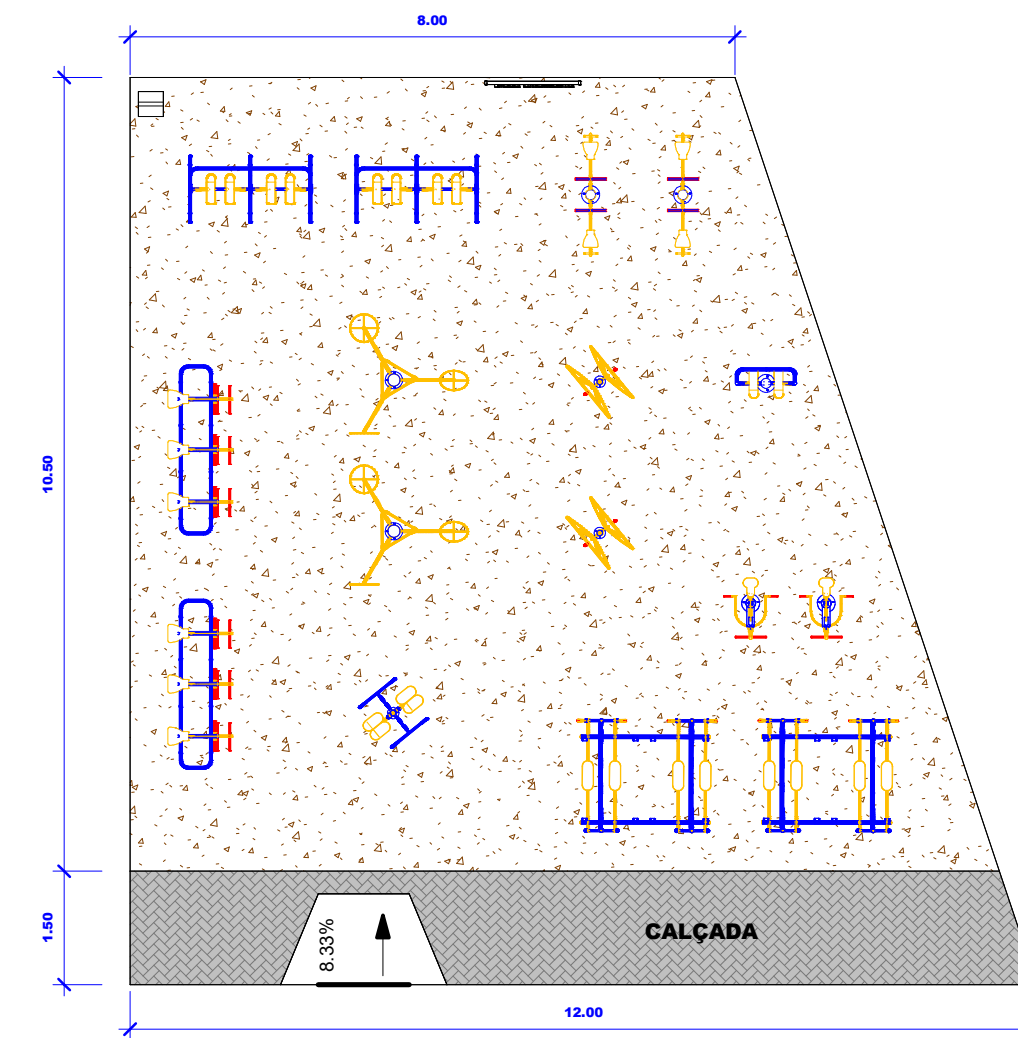


MODELO DE BASE 04: LOCALIDADE 09 (16 EQUIPAMENTOS)

2 PLANTA BAIXA ACADEMIA LOCALIDADE 09
1 : 100

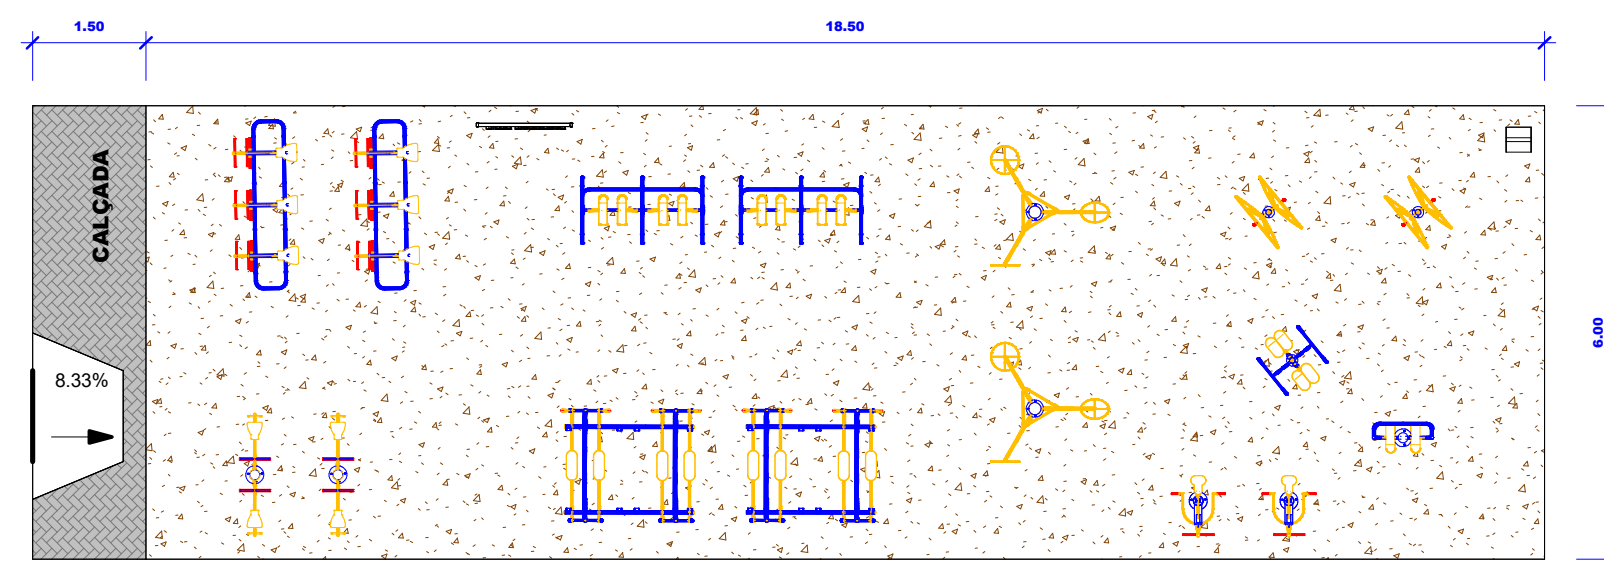


MODELO DE BASE 05: LOCALIDADE 10 (16 EQUIPAMENTOS)

3 PLANTA BAIXA ACADEMIA LOCALIDADE 10
1 : 100

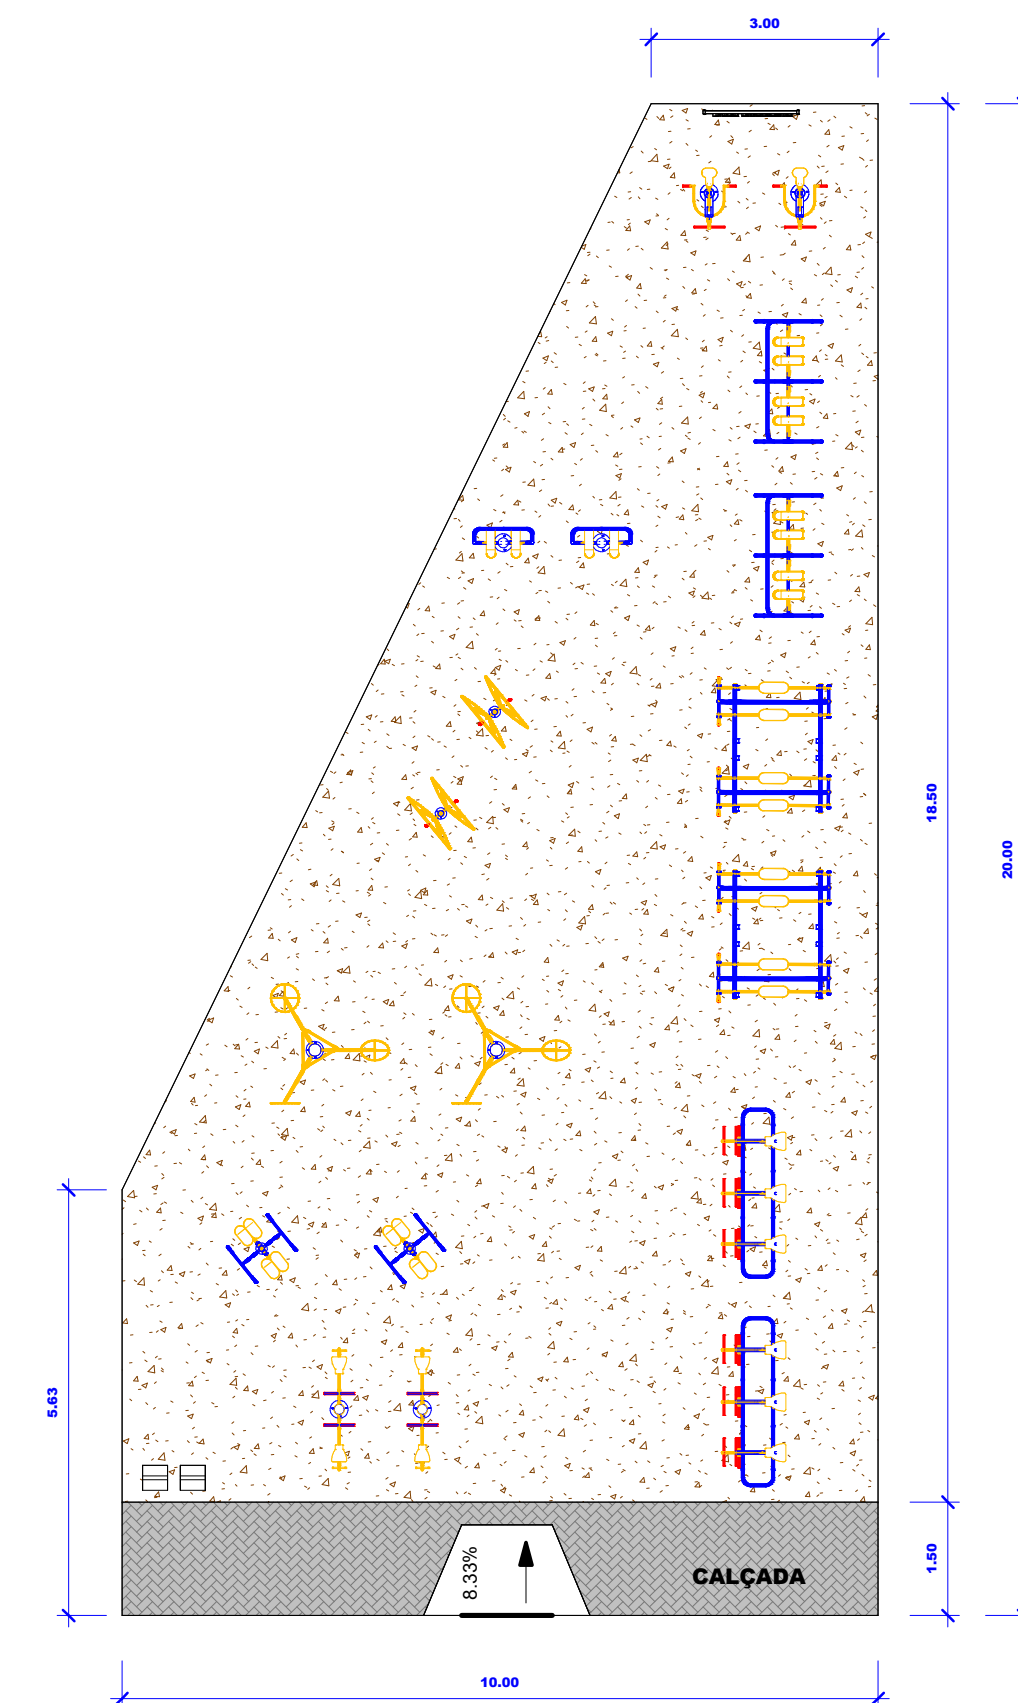

MODELO DE BASE 06: LOCALIDADE 11 (18 EQUIPAMENTOS)

5 PLANTA BAIXA ACADEMIA LOCALIDADE 11
1 : 100

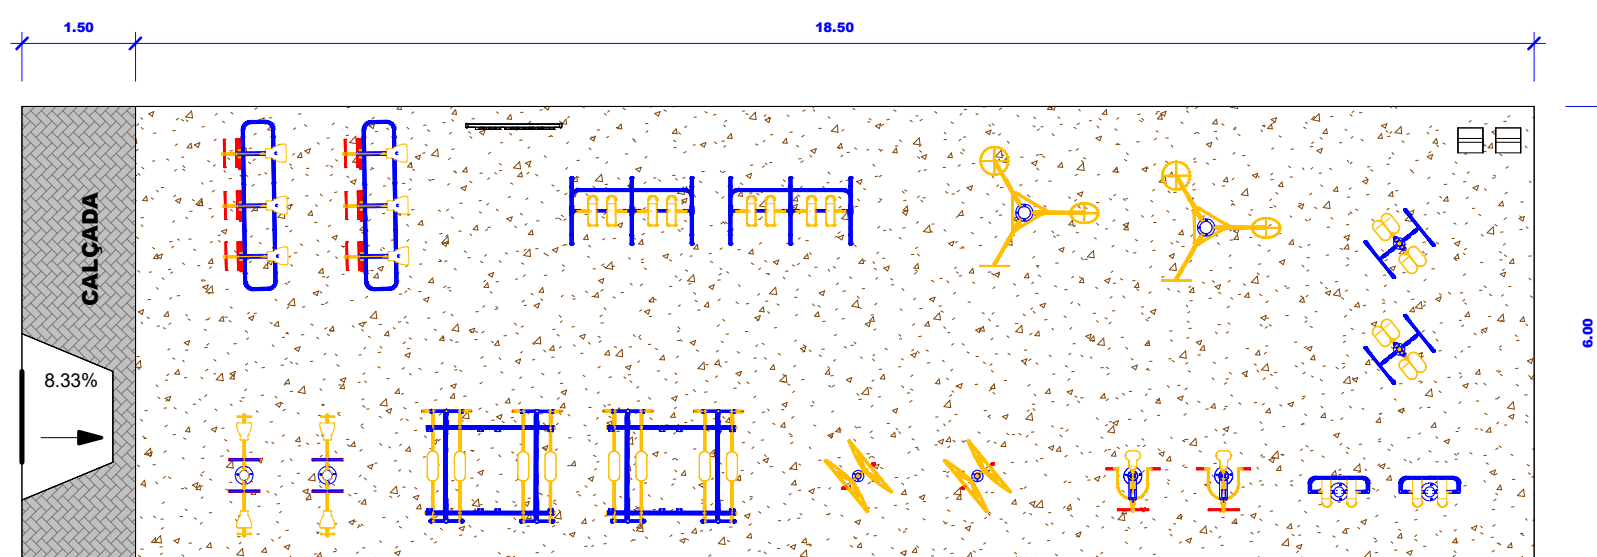

MODELO DE BASE 05: LOCALIDADE 12 (18 EQUIPAMENTOS)

4 PLANTA BAIXA ACADEMIA LOCALIDADE 12
1 : 100

PROJETO ARQUITETÔNICO

FOLHA
15 B

Obra: CONSTRUÇÃO DE BASES PARA ACADEMIAS AO AR LIVRE

Proprietário: PREFEITURA MUNICIPAL DE MONSENHOR HIPÓLITO

Local: MONSENHOR HIPÓLITO -PI

Escala: Indicadas

DATA 25/07/2025

- PLANTA BAIXAS ACADEMIAS:
MODELO 03
MODELO 04
MODELO 05
MODELO 06


PROPRIETÁRIO
PREFEITURA MUNICIPAL DE MONSENHOR
HIPÓLITO

Júlio Feres Ferreira Neto
Júlio Feres Ferreira Neto
ENGENHEIRO CIVIL
CREA/PI 1922664650


AUTOR DO PROJETO E RESPONSÁVEL TÉCNICO

ÁREAS
ÁREA MODELO 01300,00 M²
ÁREA MODELO 02100,00 M²
ÁREA MODELO 0379,83 M²
ÁREA MODELO 04120,00 M²
ÁREA MODELO 05120,00 M²
ÁREA MODELO 06149,69 M²




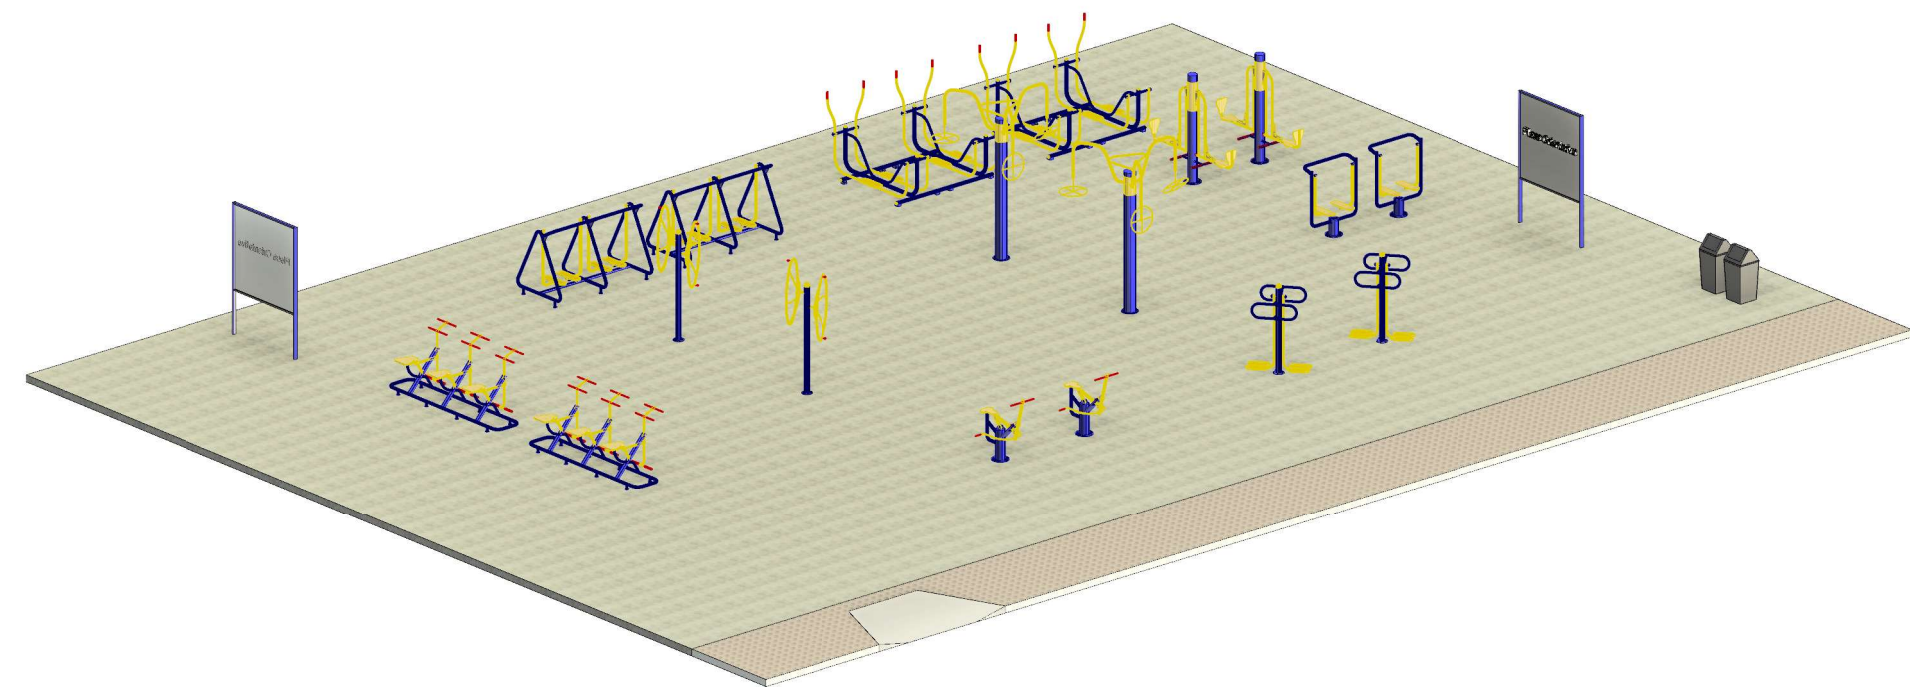


1 PERSPECTIVA 3D LOCALIDADES 01 E 03

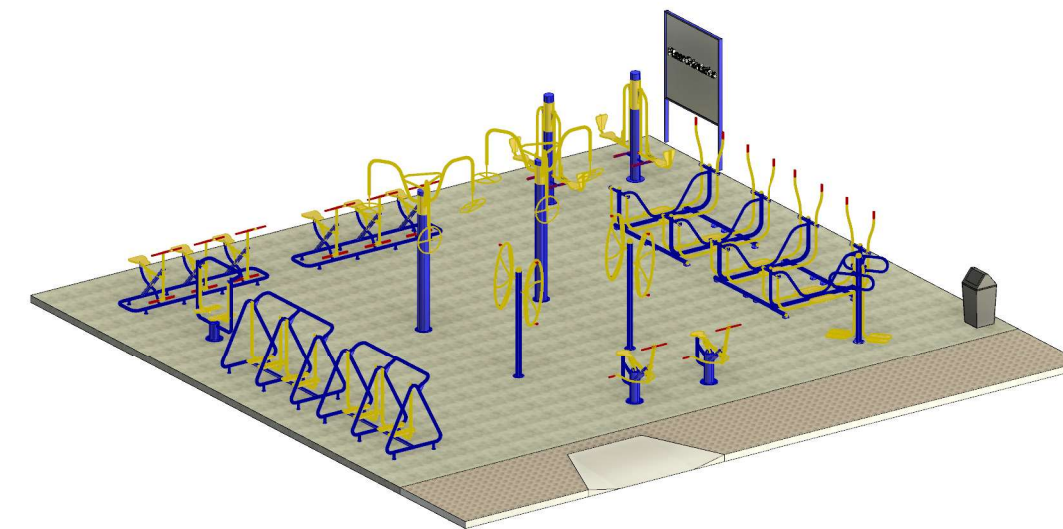


4 PERSPECTIVA 3D LOCALIDADES 02, 07 E 13

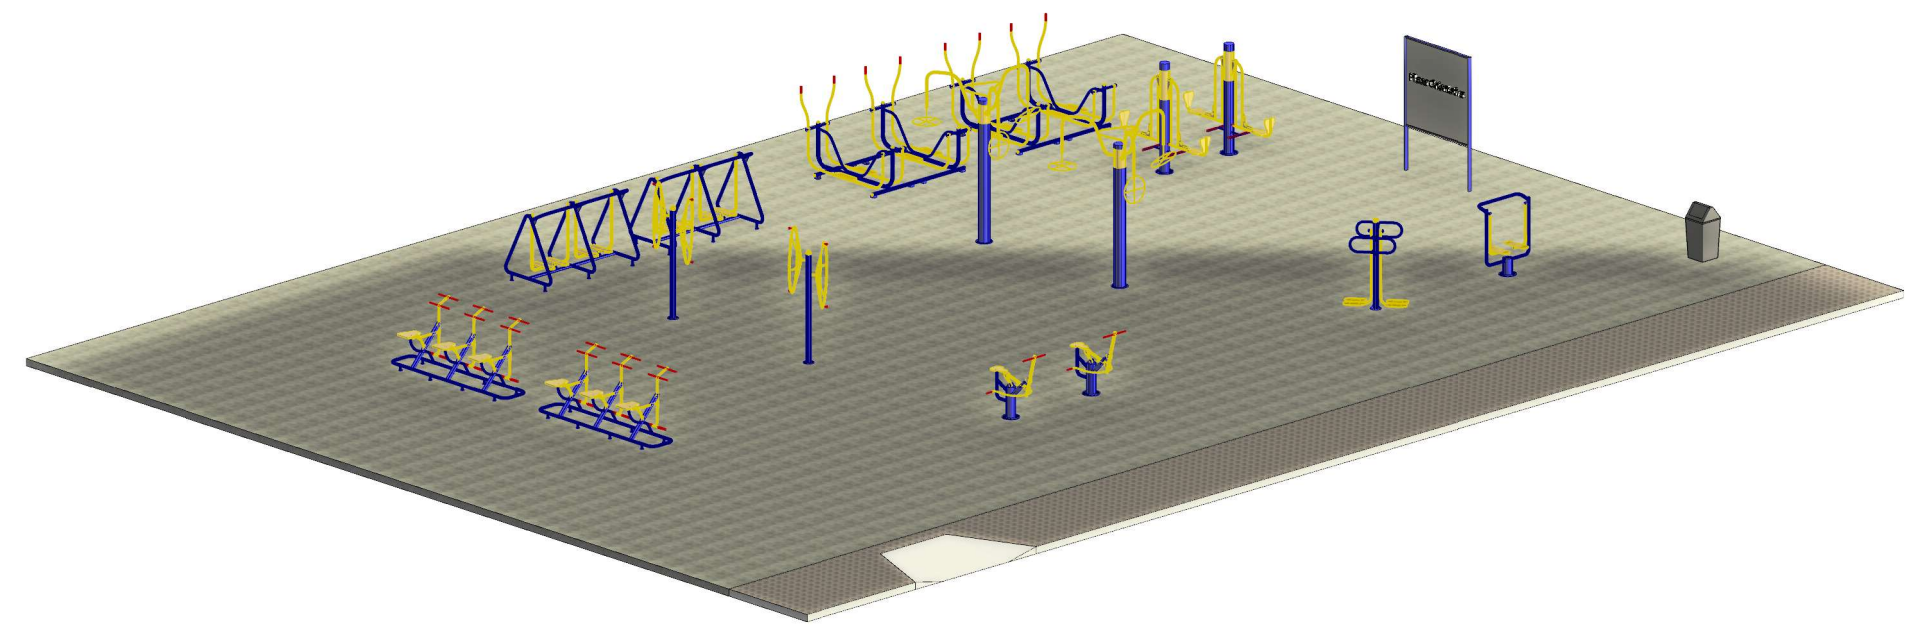

2 PERSPECTIVA 3D LOCALIDADE 04

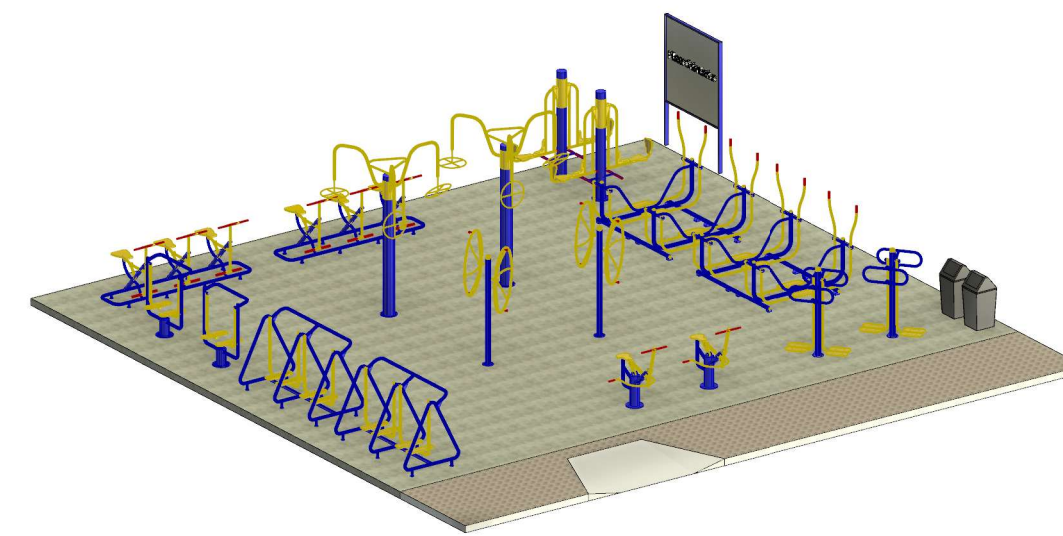

5 PERSPECTIVA 3D LOCALIDADES 05 E 14

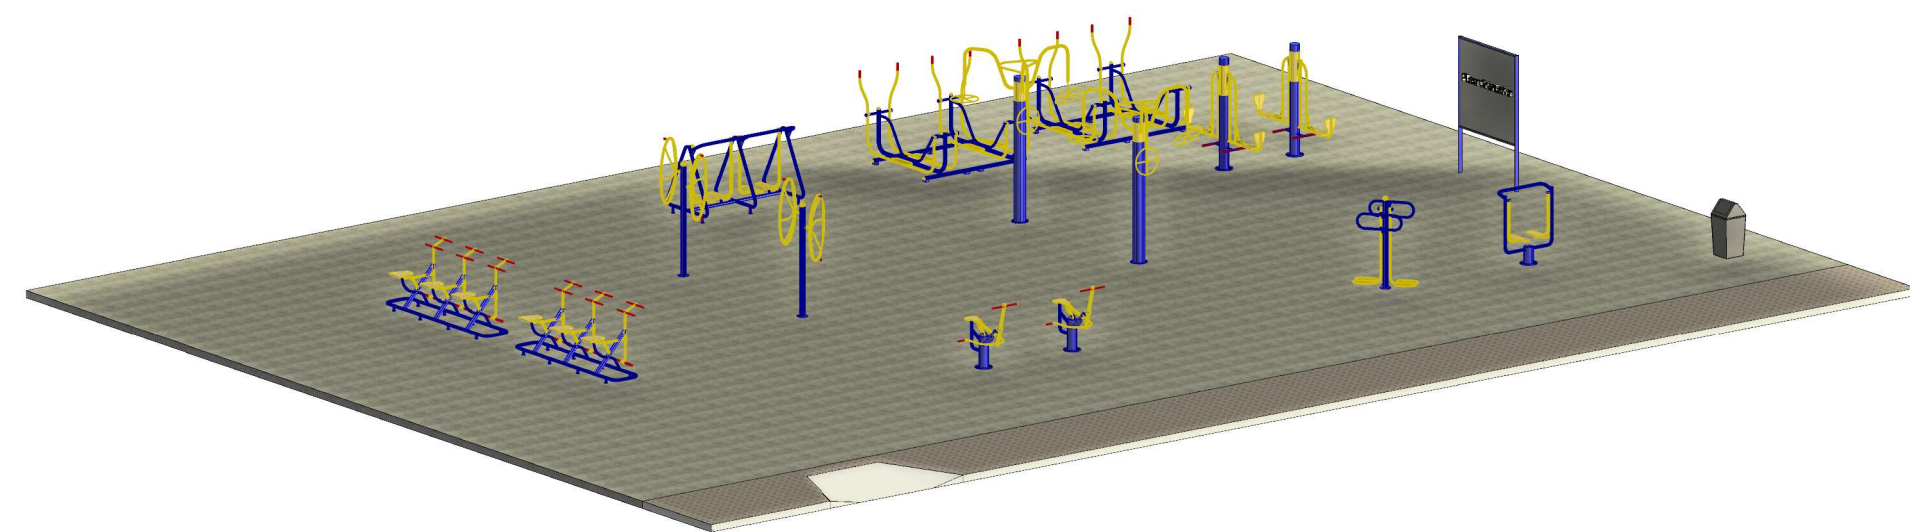

3 PERSPECTIVA 3D LOCALIDADE 06

PROJETO ARQUITETÔNICO

FOLHA
16 A

Obra: CONSTRUÇÃO DE BASES PARA ACADEMIAS AO AR LIVRE

Proprietário: PREFEITURA MUNICIPAL DE MONSENHOR HIPÓLITO

Local: MONSENHOR HIPÓLITO -PI

Escala: Indicadas DATA 25/07/2025

- PERSPECTIVA 3D ACADEMIAS:
MODELO 01
MODELO 02

PROPRIETÁRIO
PREFEITURA MUNICIPAL DE MONSENHOR
HIPÓLITO


Júlio Feres Ferreira Neto
Júlio Feres Ferreira Neto
ENGENHEIRO CIVIL
CREA/PI 1922664650

AUTOR DO PROJETO E RESPONSÁVEL TÉCNICO


ÁREAS

ÁREA MODELO 01	300,00 M ²
ÁREA MODELO 02	100,00 M ²
ÁREA MODELO 03	79,83 M ²
ÁREA MODELO 04	120,00 M ²
ÁREA MODELO 05	120,00 M ²
ÁREA MODELO 06	149,69 M ²




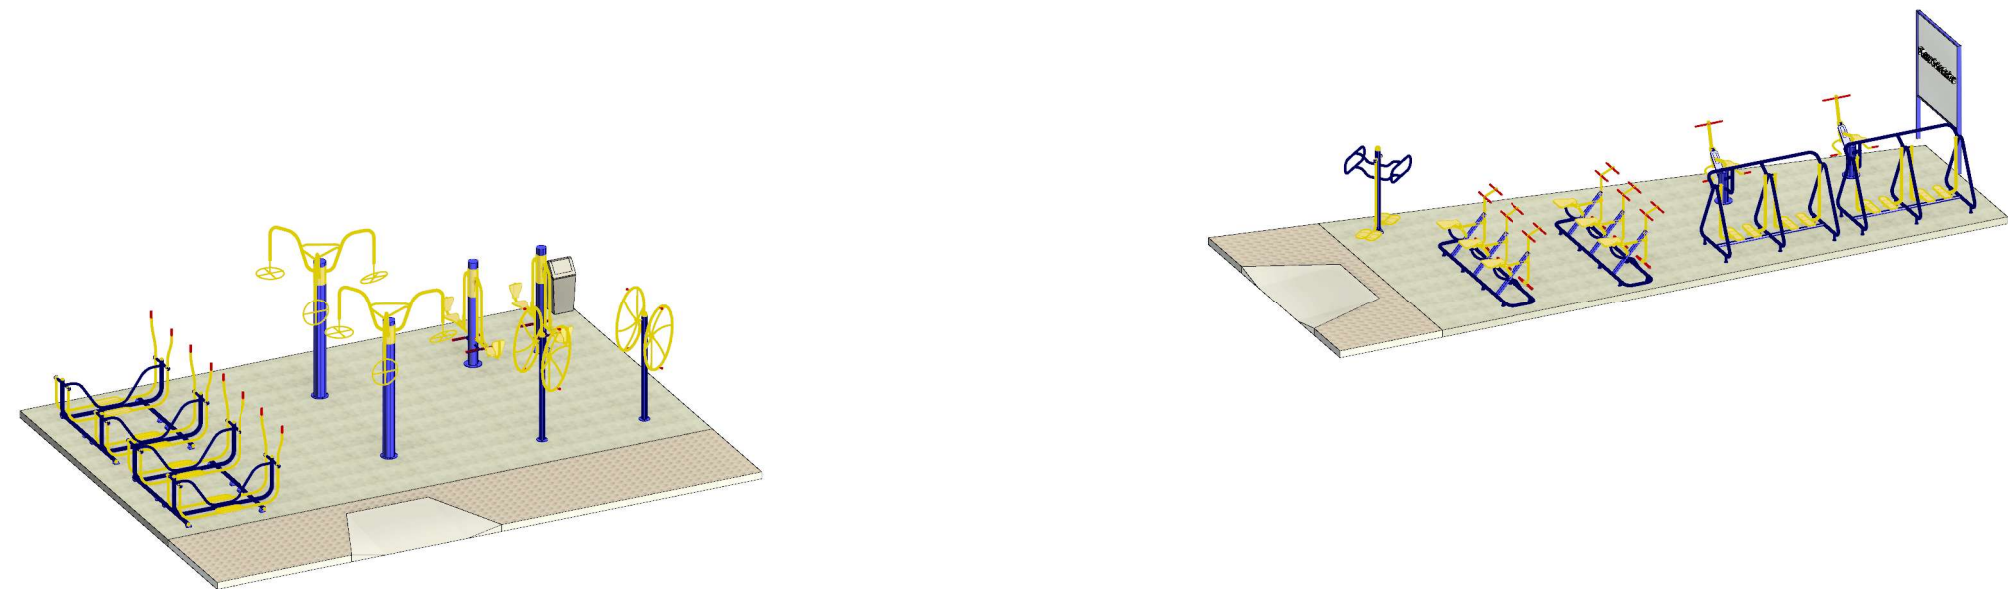


1 PERSPECTIVA 3D MODELO 03

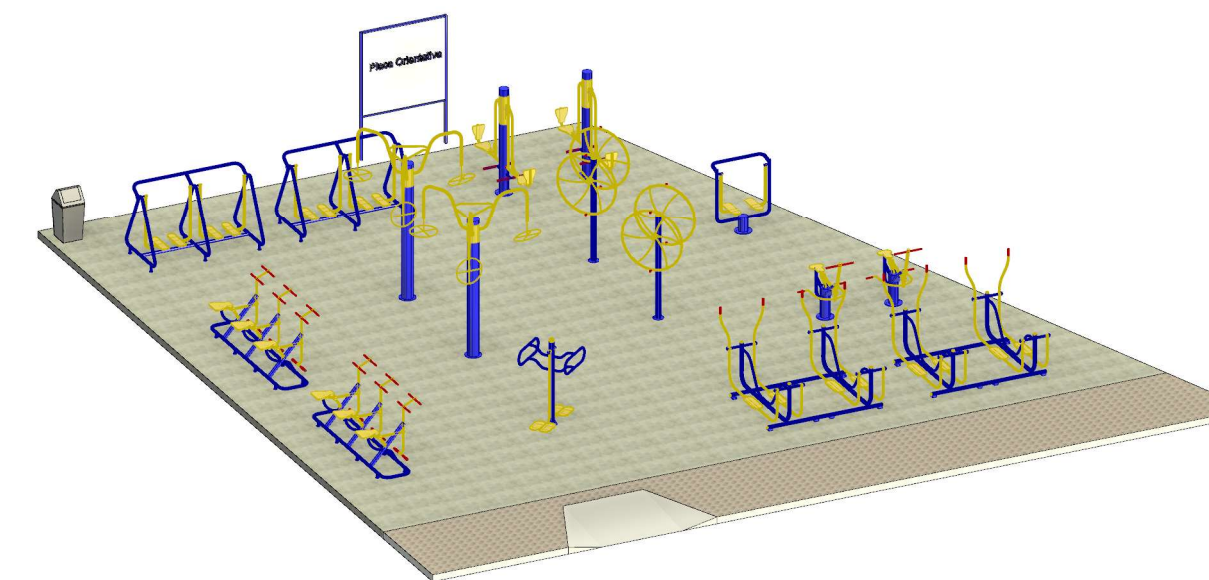


4 PERSPECTIVA 3D LOCALIDADE 09

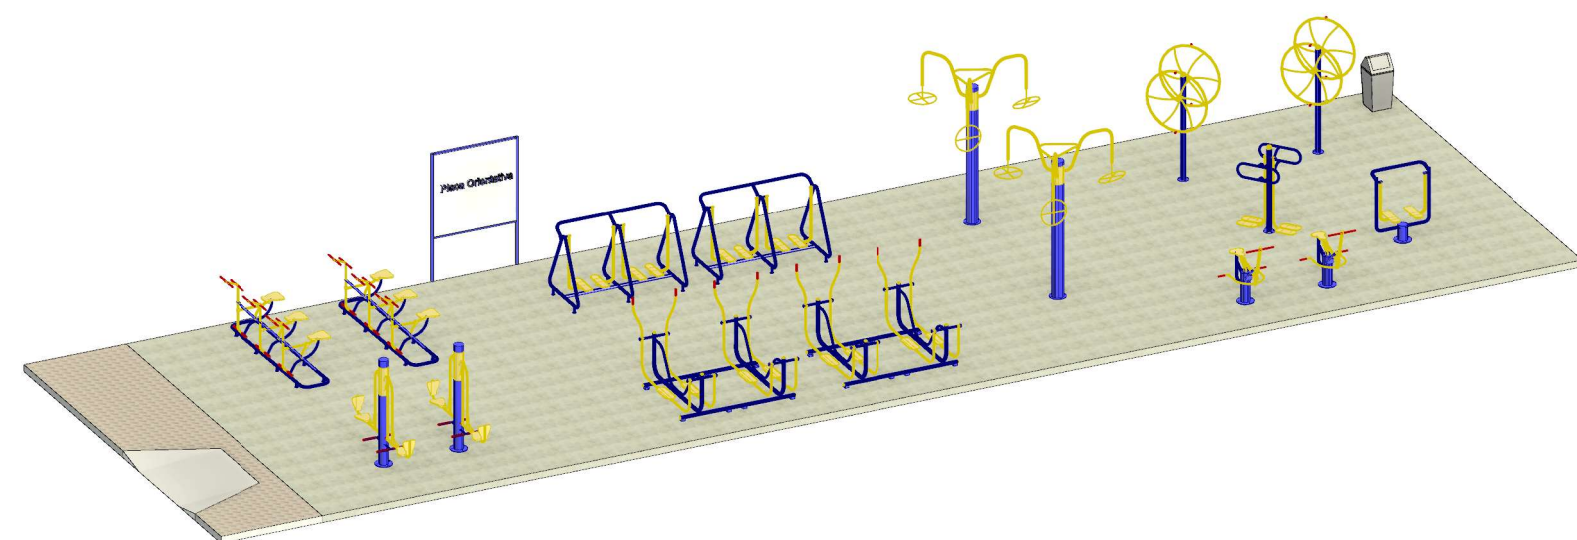

2 PERSPECTIVA 3D LOCALIDADE 10

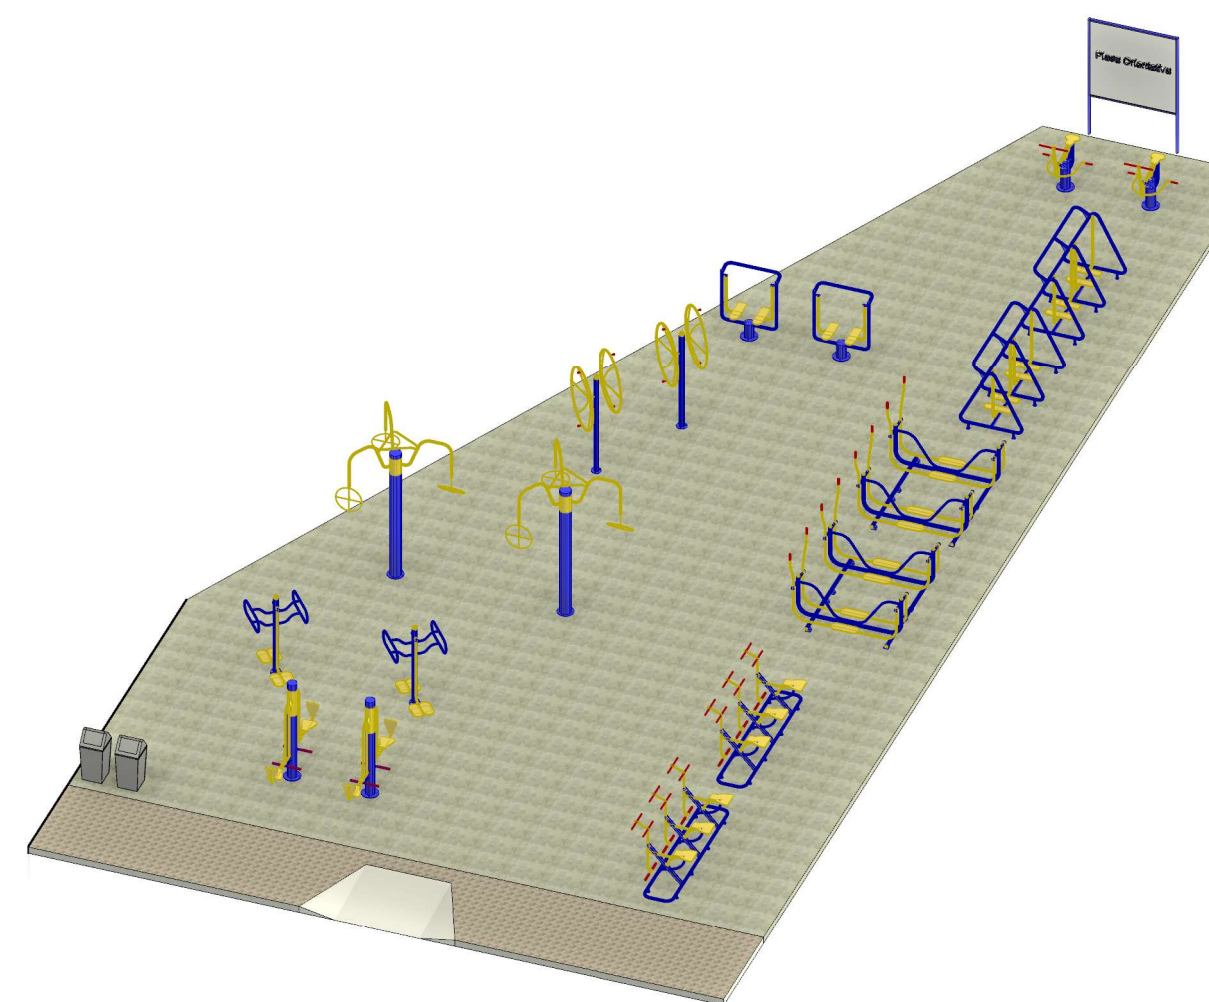

5 PERSPECTIVA 3D LOCALIDADE 11

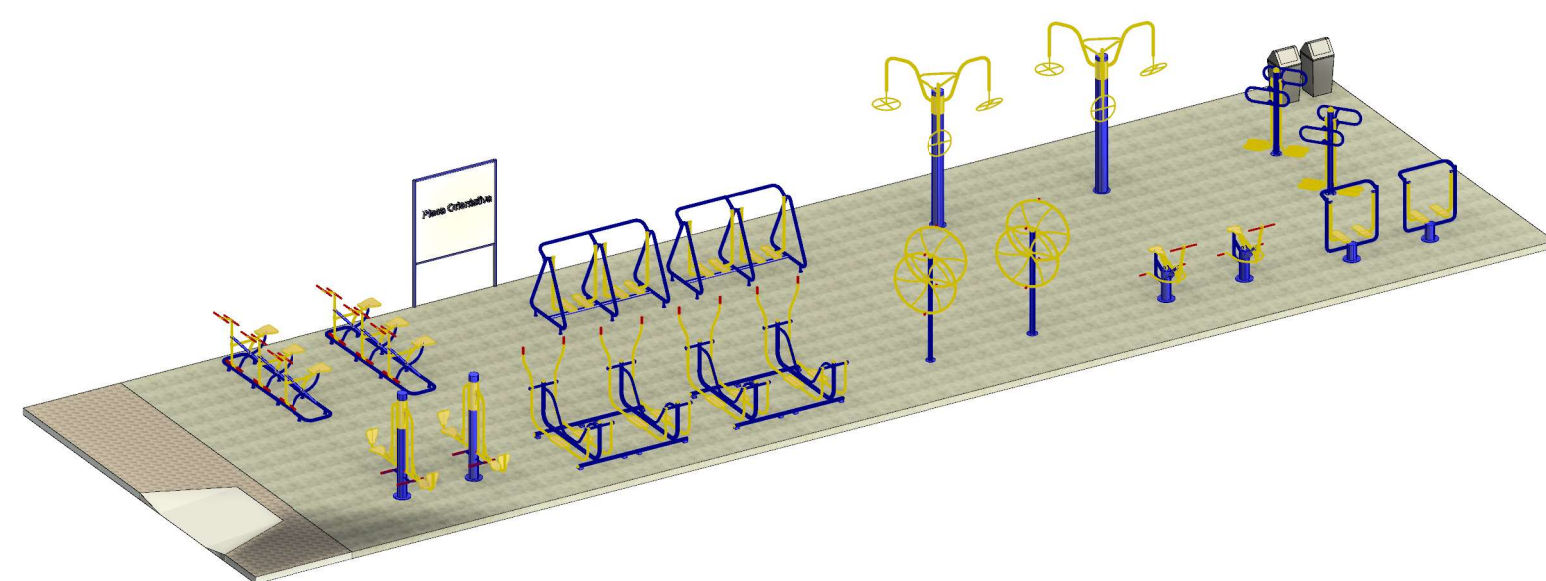


3 PERSPECTIVA 3D LOCALIDADE 12

PROJETO ARQUITETÔNICO FOLHA
16 B

Obra: CONSTRUÇÃO DE BASES PARA ACADEMIAS AO AR LIVRE
Proprietário: PREFEITURA MUNICIPAL DE MONSENHOR HIPÓLITO
Local: MONSENHOR HIPÓLITO -PI
Escala: Indicadas DATA 25/07/2025

- PERSPECTIVA 3D ACADEMIAS:
 MODELO 03
 MODELO 04
 MODELO 05
 MODELO 06

PROPRIETÁRIO
PREFEITURA MUNICIPAL DE MONSENHOR HIPÓLITO

 João Feres Ferreira Neto
 ENGENHEIRO CIVIL
 CREA/PI 1922664650

ÁREAS

ÁREA MODELO 01300,00 M ²
ÁREA MODELO 02100,00 M ²
ÁREA MODELO 0379,83 M ²
ÁREA MODELO 04120,00 M ²
ÁREA MODELO 05120,00 M ²
ÁREA MODELO 06149,69 M ²

AUTOR DO PROJETO E RESPONSÁVEL TÉCNICO

