

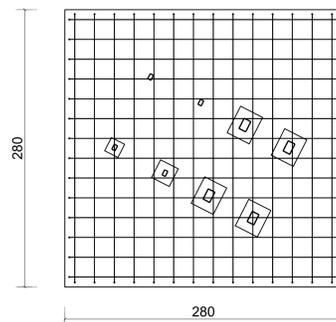
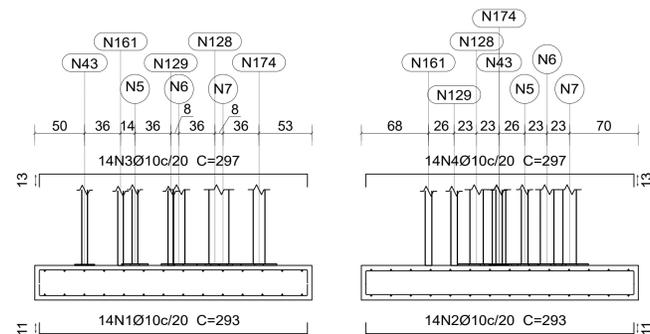


S1
(N5 - N6 - N7 - N43 - N128
N129 - N161 - N174)

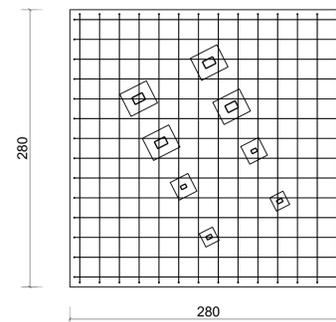

S2
(N316 - N317 - N349 - N362 -
N393 - N394 - N426 - N439)

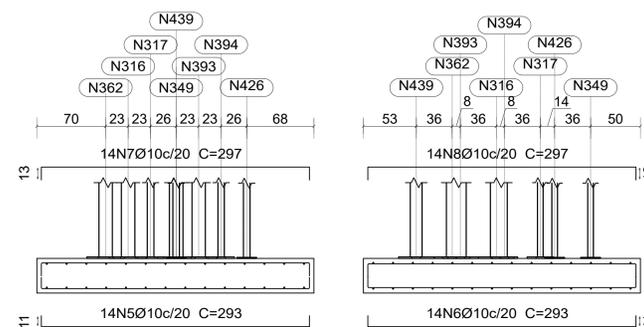

NOTAS:

- 1 - CONFERIR MEDIDAS NO LOCAL
- 2 - MEDIDAS EM mm E cm
- 3 - AÇO ASTM A-36
- 4 - TODAS AS LIGAÇÕES SOLDADAS EM ELETRODO E 70xx (SALVO INDICAÇÃO CONTRÁRIA)
- 5 - FUNDAÇÕES DIMENSIONADAS PARA TAXA ADMISSÍVEL DE 1 Kg/cm². NÃO FOI DISPONIBILIZADO RELATÓRIO DE SONDAEM, DEVENDO ESTE SER REALIZADO ANTES DO INÍCIO DAS OBRAS PARA CONFERÊNCIA DA REFERIDA TAXA
- 6 - CONCRETO DAS FUNDAÇÕES COM fck MÍNIMO DE 35 MPa
- 7 - QUAISQUER DÚVIDAS, SUGESTÕES, MODIFICAÇÕES DEVEM SER COMUNICADAS PREVIAMENTE AO RESPONSÁVEL TÉCNICO

Quadro de arranques		
Referências	Pernos de Placas de Ancoragem	Dimensão de Placas de Ancoragem
N5, N317 e N394	4 Parafusos Ø 8	Placa base (200x200x15)
N6, N7, N128, N174, N316, N362, N393 e N439	8 Parafusos Ø 12.5	Placa base (250x300x15)
N43, N349 e N426	4 Parafusos Ø 6.3	Placa base (150x150x10)

Elemento e Placa de ancoragem	Comp. total (m)	Peso+10% (kg)
CA-50	Ø10 330.4	224

Elemento	Pos	Diam	Q	Dob (cm)	Reta (cm)	Dob (cm)	Comp (cm)	Total (cm)	CA-50 (kg)	CA-60 (kg)	
S1	1	Ø10	14	11	271	11	293	4102	25.3		
	2	Ø10	14	11	271	11	293	4102	25.3		
	3	Ø10	14	13	271	13	297	4158	25.6		
	4	Ø10	14	13	271	13	297	4158	25.6		
Total+10%									112.0		
S2	5	Ø10	14	11	271	11	293	4102	25.3		
	6	Ø10	14	11	271	11	293	4102	25.3		
	7	Ø10	14	13	271	13	297	4158	25.6		
	8	Ø10	14	13	271	13	297	4158	25.6		
Total+10%									112.0		
									Ø10	224.0	0.0
									Total	224.0	0.0

SEC - SERVIÇOS DE ENGENHARIA E CONSULTORIA LTDA.
FONES: (86)99981.0184 / (86)99495.5858

PREFEITURA MUNICIPAL DE COLÔNIA DO GURGUÉIA

PROJETO ESTRUTURAL PORTAL DE ENTRADA DA CIDADE

Projetoista: ROBERTO CRISTIAN ALBUQUERQUE OLMS DE AGUILEIRA ENGENHEIRO CIVIL - CREA 1910384836	Dados do campo: PREFEITURA MUNICIPAL
Conteúdo: PLANTA DE LOCAÇÃO / FORMA DA FUNDAÇÃO DETALHAMENTO ARMAÇÃO SAPATAS S1 E S2	Rev.: 00
Local da Obra: COLÔNIA DO GURGUÉIA - PI	Formato: 800x594
Projetoista: <i>Roberto Cristian Albuquerque</i>	Prancha: EST-01/07
Escala: 1/30	Desenhos: LEORGINA BARROS
Data: 08/2025	