

AVISO DE DISPENSA DE LICITAÇÃO Nº 037/2024

A Prefeitura municipal de São João do Arraial(PI), por meio de sua Comissão Permanente de Licitação-CPL torna público a todos que tiverem interesse em participar da Dispensa de licitação, cujo objeto é contratação de empresa para **prestação de serviços de confecção de peças mobiliárias em MDF cumaru para o Centro Municipal de Educação Inclusiva Dona Nita, no município de São João do Arraial**, devendo os interessados encaminhar a proposta de preço para o e-mail: licitacaopmsja@gmail.com, em até 03(três) dias úteis, contados desta publicação, para fins de acolhimento de propostas, conforme artigo 75, § 3º da lei 14.133/2021. Fonte de recursos: FUNDEB / QSE / 25% / FPM / ICMS / TRIBUTOS.

Prestação de serviços de confecção de peças mobiliárias em MDF cumaru para o Centro Municipal de Educação Inclusiva Dona Nita, no município de São João do Arraial					
Item	Descrição do Item	Unid.	Quant.	Valor referência Unit.(R\$)	Valor Total(R\$)
01	Serviços de confecção de painel em MDF cumaru colorido, com corte a laser e nichos; conforme projeto arquitetônico em anexo; inclui montagem e todos os materiais e equipamentos necessários.	Serviço	01	R\$	R\$
02	Serviços de confecção de árvore temática em MDF cumaru, com peças de acrílico; conforme projeto arquitetônico em anexo; inclui montagem e todos os materiais e equipamentos necessários.	Serviço	01	R\$	R\$
VALOR TOTAL(R\$)					R\$

A proposta deverá ser apresentada em papel timbrado, conter a descrição do objeto, valor unitário e total, garantia do produto e conter prazo de validade.

A proponente deverá apresentar os seguintes documentos, juntamente com a proposta enviada:

Contrato social com aditivos;

Cópia atualizada do CNPJ;

Prova de inscrição no cadastro de contribuintes estadual ou municipal, se houver, relativo ao domicílio ou sede do licitante, pertinente ao seu ramo de atividade e compatível com o objeto contratual;

Prova de regularidade para com a Fazenda Federal através da Certidão de Débitos Relativos a Créditos Tributários Federais e à Dívida Ativa da União ou positiva com efeitos de negativa, do domicílio ou sede do licitante, ou outra equivalente, na forma da lei;

Prova de regularidade para com a Fazenda Estadual através da Certidão Negativa ou positiva com efeitos de negativa quanto a Dívida Ativa do Estado e Certidão de Negativa de Débitos, do domicílio ou sede do licitante, ou outra equivalente, na forma da lei;

Prova de regularidade para com a Fazenda Municipal através da Certidão Negativa ou positiva com efeitos de negativa quanto a Dívida Ativa do Município e Certidão de Negativa de Débitos, do domicílio ou sede do licitante, ou outra equivalente, na forma da lei;


Prova de situação regular perante o Fundo de Garantia do Tempo de Serviço - FGTS (Lei n.º 8.036/90);

Prova de inexistência de débitos inadimplidos perante a Justiça do Trabalho, mediante a apresentação de certidão negativa, nos termos do Título VII-A da Consolidação das Leis do Trabalho, aprovada pelo Decreto-Lei 5452, de 1º de maio de 1943.”

São João do Arraial (PI), 02 de dezembro de 2024.


Documento assinado digitalmente
gov.br GIZELDA DE SOUSA
Data: 02/12/2024 11:04:11-0300
Verifique em <https://validar.iti.gov.br>

Gizelda de Sousa
Agente de Contratação

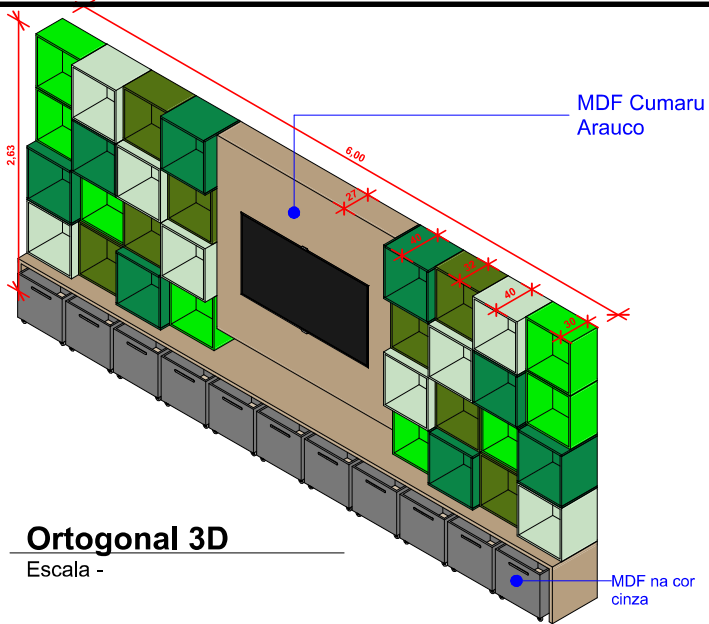


Ortogonal 3D

Escala -

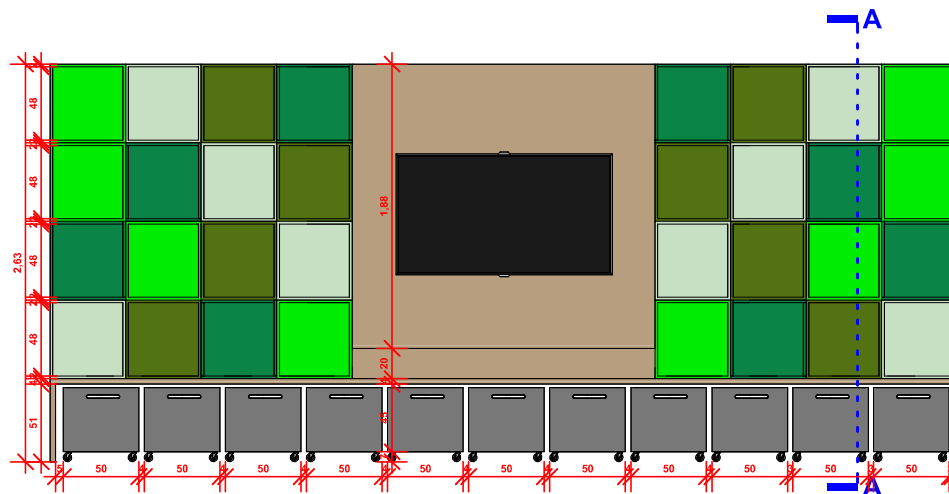


Elevação frontal

Escala - 1 : 50

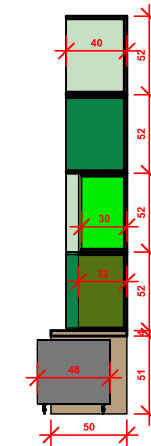


CORTE A

Escala - 1 : 50

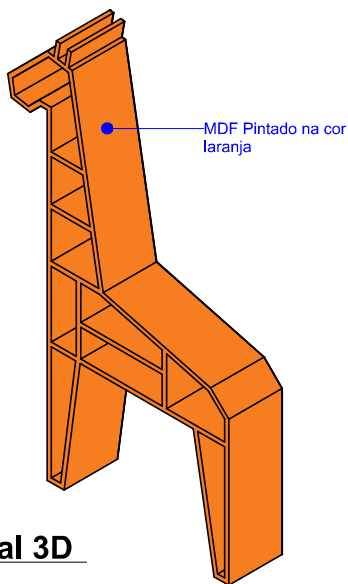


Ortogonal 3D

Escala -

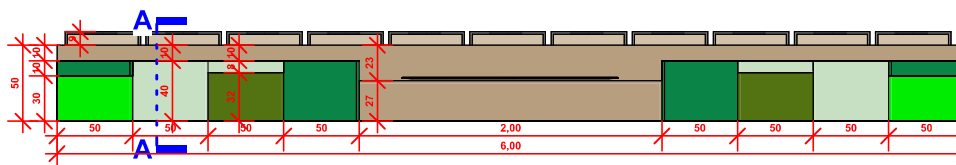

Elevação de topo

Escala - 1 : 50

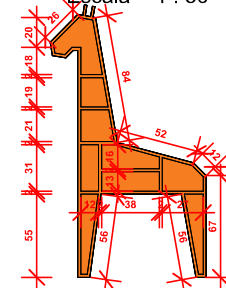

Elevação frontal

Escala - 1 : 50



Elevação de topo

Escala - 1 : 25

oka.arquitetos

Olimpio Carvalho
CAU N°. A242438-0
+55 86 9 9559 1201

@oka.arquitetos
contatookaarquitetos@gmail.com

PROJETO	CMEI DONA NITA	DATA	24/06/2024	CONTEÚDO	PRANCHA	104
CLIENTE	MÓVEIS SALA MULTIUSO	DESENHISTA	VICTÓRIA KAREN	ETAPA EXECUTIVO	ESCALA	Como indicado

Conferir medidas no local



oka.arquitetos

Olimpio Carvalho
CAU N°. A242438-0
+55 86 9 9559 1201

@oka.arquitetos
contatookaarquitetos@gmail.com

PROJETO CMEI DONA NITA

CLIENTE RENDER SALA
MULTIUSO

DATA 24/06/2024

DESENHISTA VICTÓRIA KAREN ETAPA EXECUTIVO

CONTEÚDO

PRANCHA 105

ESCALA |

Conferir medidas no local