

e-DOC 2BAD596D

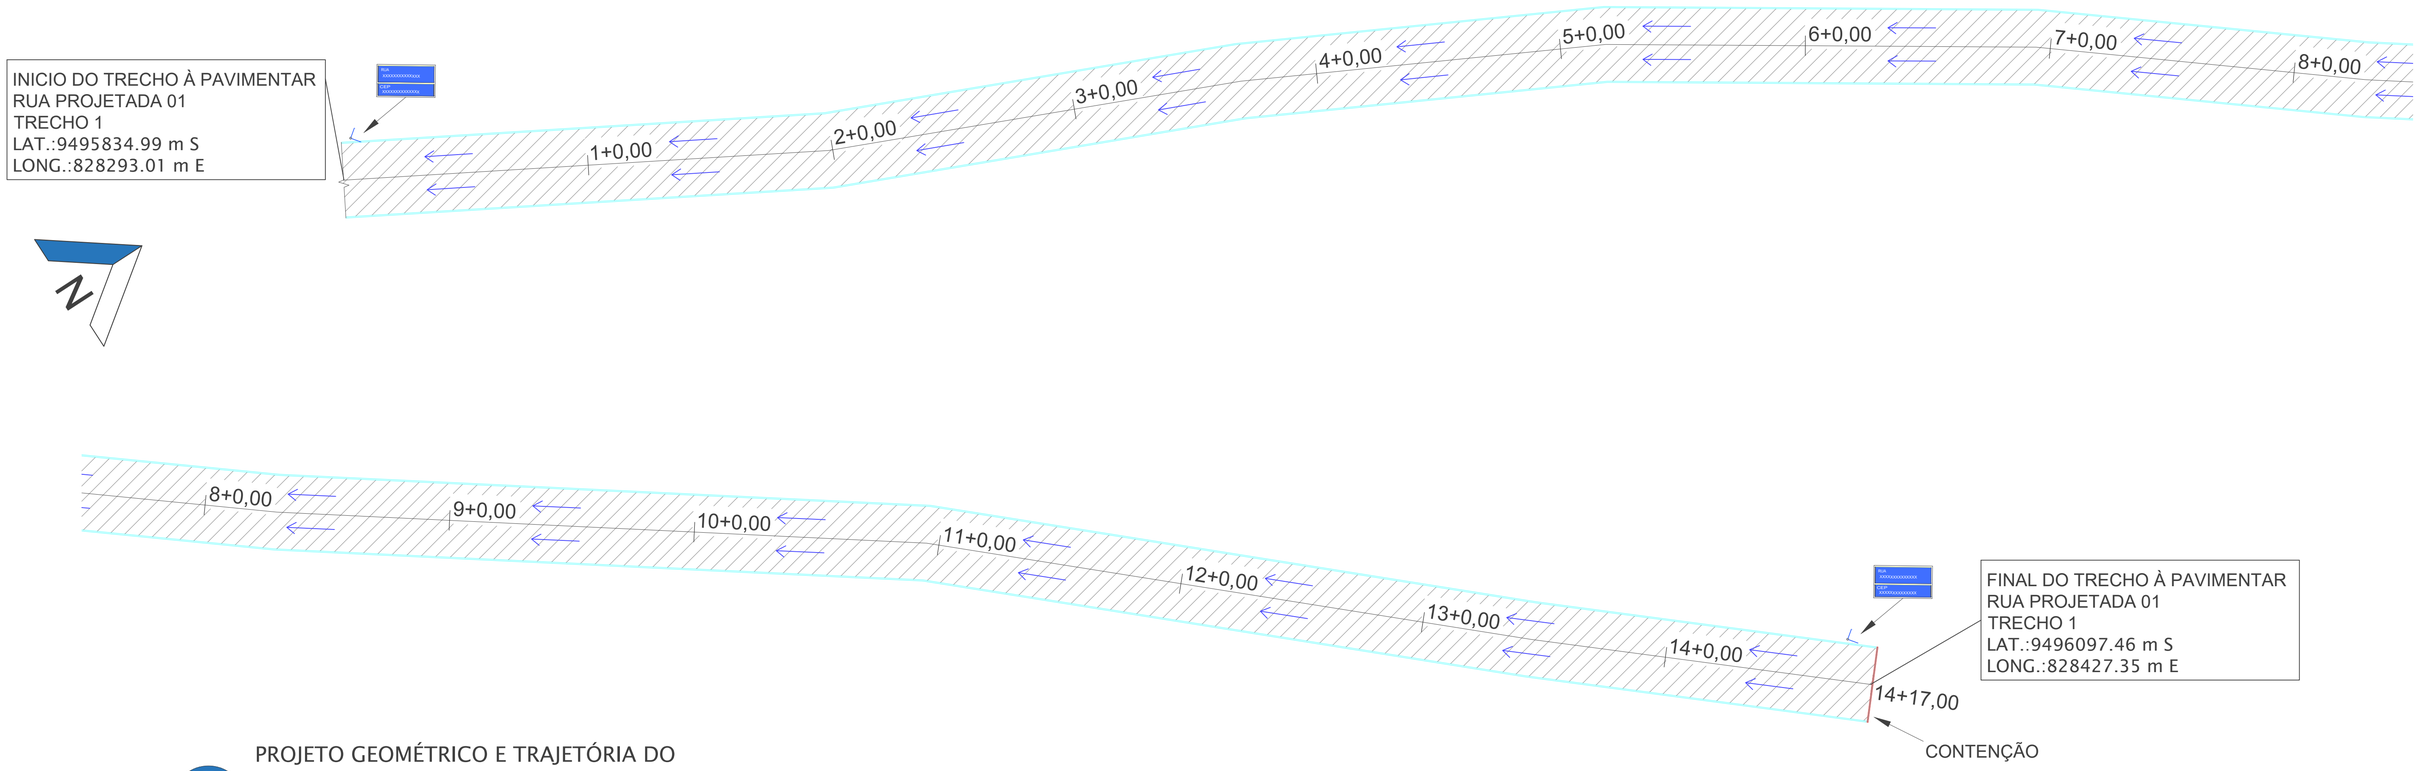

1 PROJETO GEOMÉTRICO E TRAJETÓRIA DO ESCOAMENTO DA ÁGUA - PROJETADA 01

ESC: 1/250

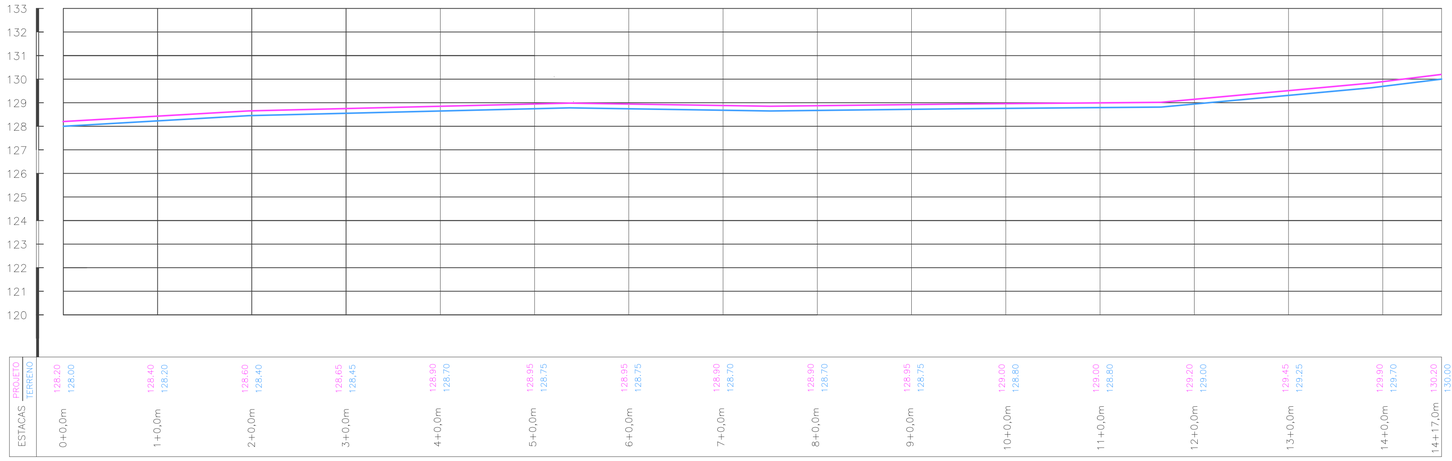

2 GREIDE VERTICAL - TRECHO 01

ESC: S/ESCALA

DADOS DO TRECHO - 01

RUA PROJETADA 01

COMPRIMENTO: 297,00 M
LARGURA: 6,00 M
ÁREA: 1782,00 M²

LEGENDA

- MEIO FIO DE CONTENÇÃO
- MEIO FIO EXISTENTE
- MEIO FIO A IMPLANTAR
- RUA A PAVIMENTAR
- GREIDE DO TERRENO
- GREIDE DE PROJETO
- SENTIDO DAS ÁGUAS
- BUEIRO

OBRA:
CALÇAMENTO EM PARALELEPÍPEDO

DESCRIÇÃO:
IMPLANTAÇÃO DE CALÇAMENTO EM PARALELEPÍPEDO

LOCAL:
MUNICÍPIO DE COCAL DE TELHA - PI

CLIENTE:
PREFEITURA MUNICIPAL DE COCAL DE TELHA - PI

CONTEÚDO:
- PROJETO GEOMÉTRICO;
- GREIDE VERTICAL;
- TRAJETO DE ESCOAMENTO.

DATA:	DESENHO:	ENG.:
06/2023	JARDEN MENESES	MAYSA MEMÓRIA MARTINS

PRANCHA: 01/04


ASSI.:

ESCALA: INDICADA

CREA-PI: 1916098932


Documento externo à Codevasf não é assinado digitalmente pelo e-Codevasf.

e-DOC 2BAD596D

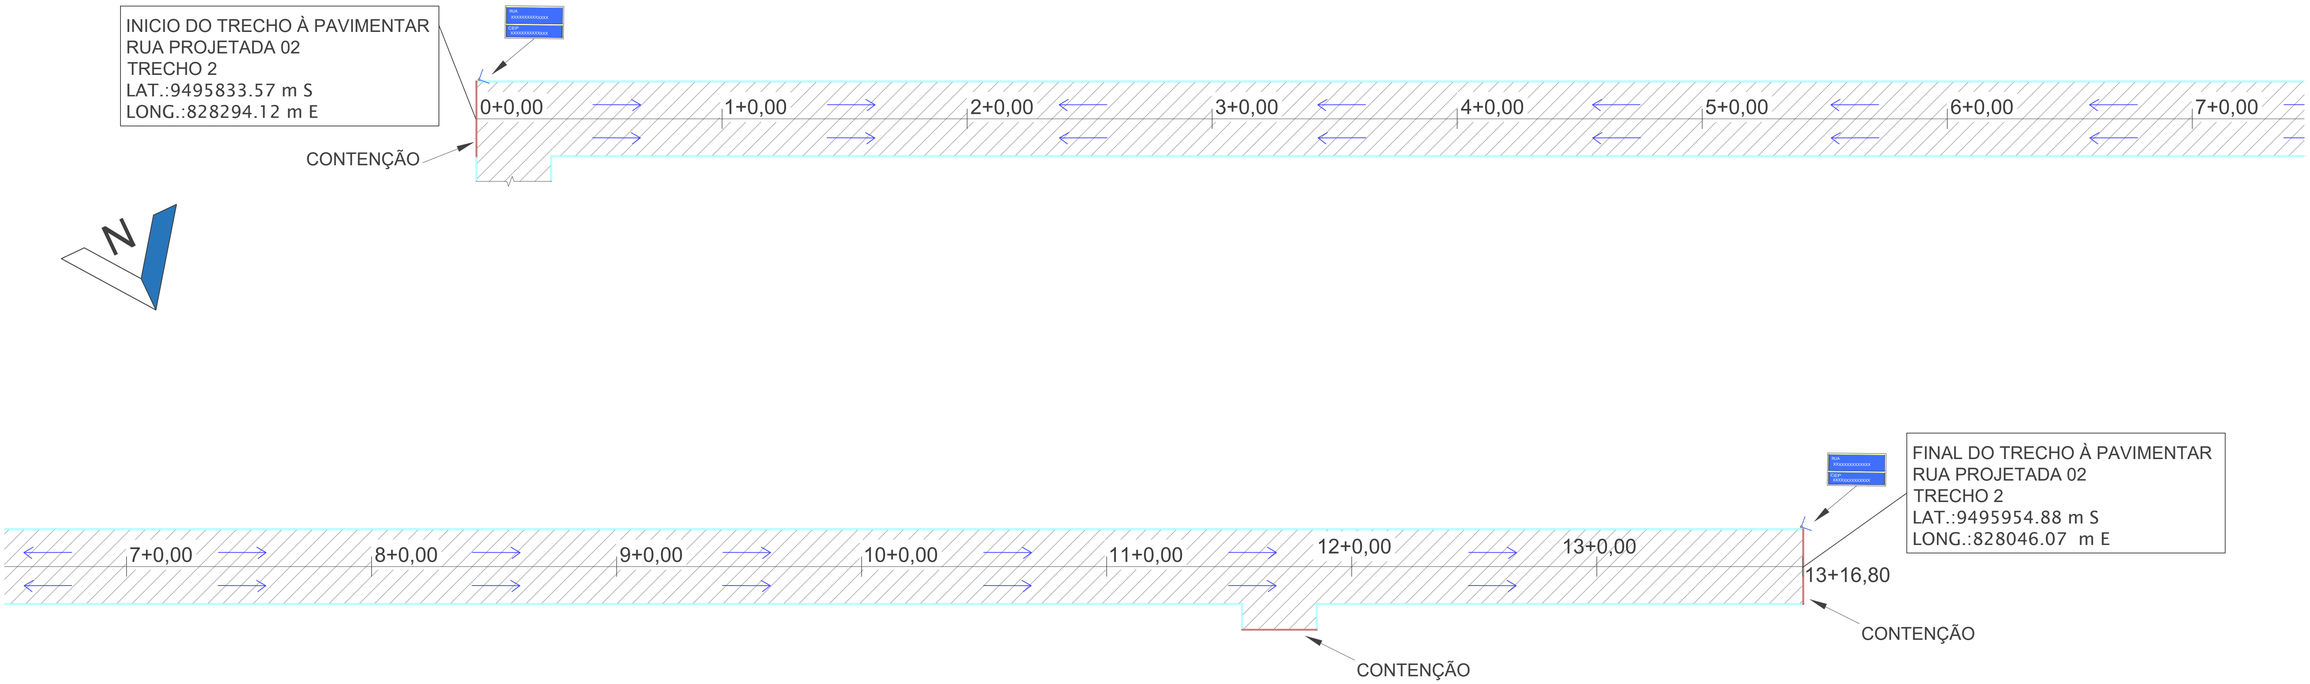

1 PROJETO GEOMÉTRICO E TRAJETÓRIA DO ESCOAMENTO DA ÁGUA - PROJETADA 01

ESC: 1/250

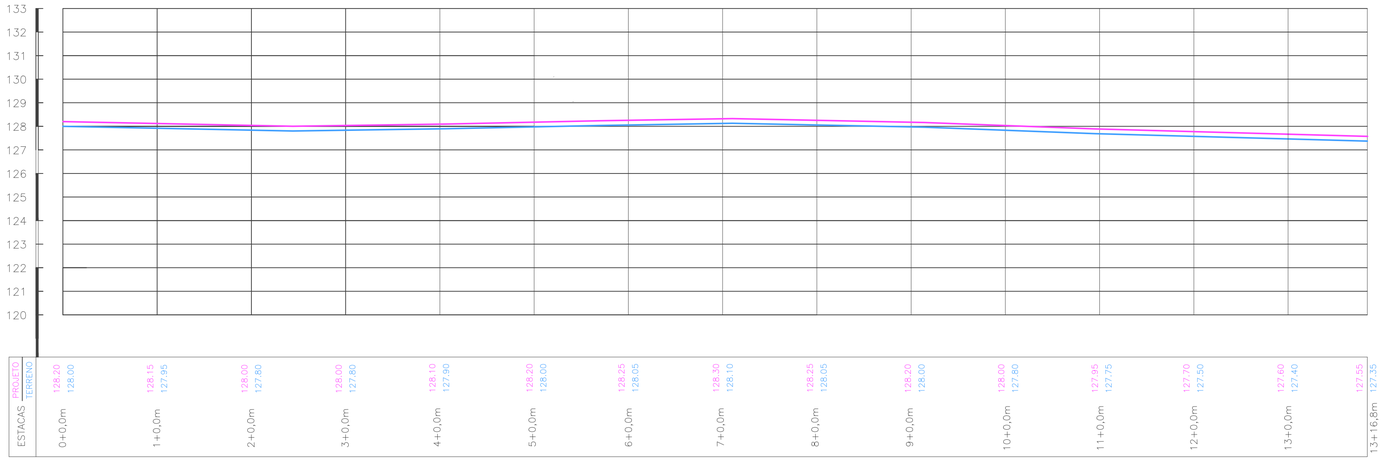

2 GREIDE VERTICAL - TRECHO 01

ESC: S/ESCALA

DADOS DO TRECHO - 02

RUA PROJETADA 02

COMPRIMENTO: 276,80 M
LARGURA: 6,00 M
ÁREA: 1660,80 M²

LEGENDA

- MEIO FIO DE CONTENÇÃO
- MEIO FIO EXISTENTE
- MEIO FIO A IMPLANTAR
- RUA A PAVIMENTAR
- GREIDE DO TERRENO
- GREIDE DE PROJETO
- SENTIDO DAS ÁGUAS
- BUEIRO

OBRA:
CALÇAMENTO EM PARALELEPÍPEDO

DESCRIÇÃO:
IMPLANTAÇÃO DE CALÇAMENTO EM PARALELEPÍPEDO

LOCAL:
MUNICÍPIO DE COCAL DE TELHA - PI

CLIENTE:
PREFEITURA MUNICIPAL DE COCAL DE TELHA - PI

CONTEÚDO:

- PROJETO GEOMÉTRICO;
- GREIDE VERTICAL;
- TRAJETO DE ESCOAMENTO.

DATA:	DESENHO:	ENG.:
06/2023	JARDEN MENESES	MAYSA MEMÓRIA MARTINS

PRANCHA: 02/04


ASSI.:

ESCALA: INDICADA


CREA-PI: 1916098932

Documento externo à Codevasf não é assinado digitalmente pelo e-Codevasf.

e-DOC 2BAD596D

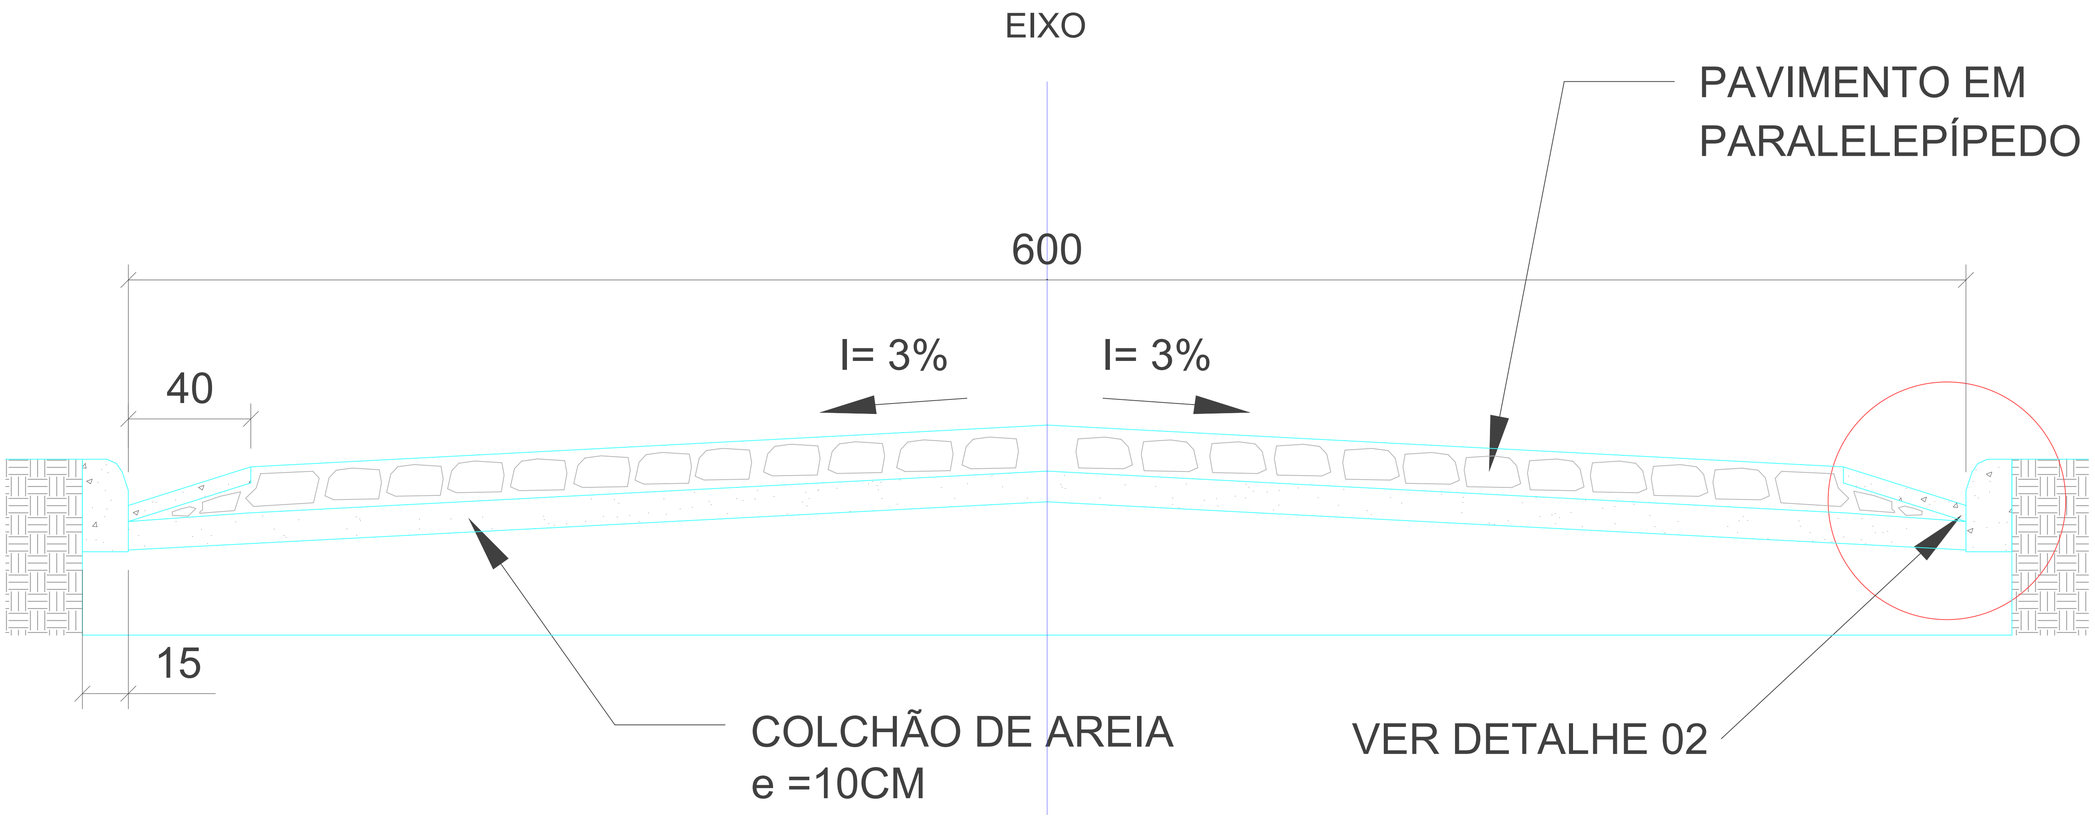


1 SEÇÃO TRANSVERSAL (CM)
ESC: 1/10

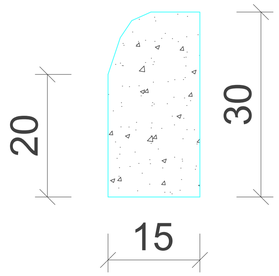


DADOS DO MEIO FIO
COMPRIMENTO =100CM
LARGURA =15CM
ALTURA =30CM

TRAÇO 1:3:6
(CIMENTO, AREIA GROSSA, SEIXO LAVADO OU BRITA)

2 DETALHE 01
ESC: S/ESCALA

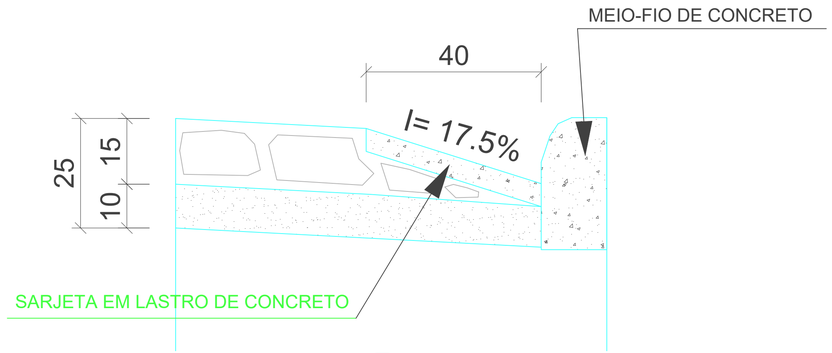

3 DETALHE 02
ESC: S/ESCALA

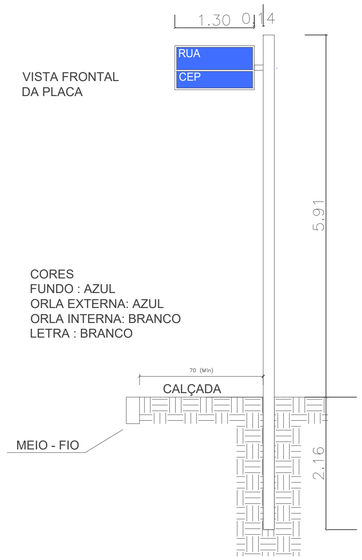

VISTA SUPERIOR DA PLACA DE
IDENTIFICAÇÃO DA RUA

4 DET. SINALIZAÇÃO VERTICAL
ESC: 1/50

NOTAS DE PROJETO

1. DADOS DO MEIO-FIO;
 - COMPRIMENTO = 100 CM CADA;
 - LARGURA = 15 CM;
 - A\LTURA = 30 CM.
2. TRAÇO DO CONRETO: 1:3:6;
3. FCK = 15 MPA.

NOTAS ESPECÍFICAS

ABNT NBR 6118/2014. Projeto de estruturas de concreto - Procedimento;

DNIT 020/2006 - ES. Drenagem - Meios-fios e guias - Especificação de serviço.

OBRA:
CALÇAMENTO EM PARALELEPÍPEDO

DESCRIÇÃO:
IMPLANTAÇÃO DE CALÇAMENTO EM PARALELEPÍPEDO

LOCAL:
MUNICÍPIO DE COCAL DE TELHA - PI

CLIENTE:
PREFEITURA MUNICIPAL DE COCAL DE TELHA - PI

CONTEÚDO:
- SEÇÃO TRANSVERSAL;
- DETALHES.

DATA:	DESENHO:	ENG.:
06/2023	JARDEN MENESES	MAYSA MEMÓRIA MARTINS

PRANCHA: 03/04

ASSI.:

ESCALA: INDICADA

CREA-PI: 1916098932

Documento externo à Codevasf não é assinado digitalmente pelo e-Codevasf.

e-DOC 2BAD596D



1 PLANTA DE LOCALIZAÇÃO
ESC: S/ESCALA

IDENT.	TRECHO	NOME DA RUA	COMPRIMENTO	LARGURA	ÁREA	COORD. INÍCIO		COORD. FINAL	
	01	RUA PROJETADA 01	297,00 M	6,00M	1782,00 M²	LONG.: 828293.01 m E	LAT.: 9495834.99 m S	LONG.: 828427.35 m E	LAT.: 9496097.46 m S
	02	RUA PROJETADA 02	276,80 M	6,00M	1660,80 M²	LONG.: 828294.12 m E	LAT.: 9495833.57 m S	LONG.: 828046.07 m E	LAT.: 9495954.88 m S

OBRA:
CALÇAMENTO EM PARALELEPÍPEDO

DESCRIÇÃO:
IMPLANTAÇÃO DE CALÇAMENTO EM PARALELEPÍPEDO

LOCAL:
MUNICÍPIO DE COCAL DE TELHA - PI

CLIENTE:
PREFEITURA MUNICIPAL DE COCAL DE TELHA - PI

CONTEÚDO:
- PLANTA DE LOCALIZAÇÃO.

DATA: 06/2023
DESENHO: JARDEN MENESES
ENG.: MAYSA MEMÓRIA MARTINS

PRANCHA: 04/04
ASSI.:
ESCALA: INDICADA
CREA-PI: 1916098932

Documento externo à Codevasf não é assinado digitalmente pelo e-Codevasf.