


e-DOC DF51C702

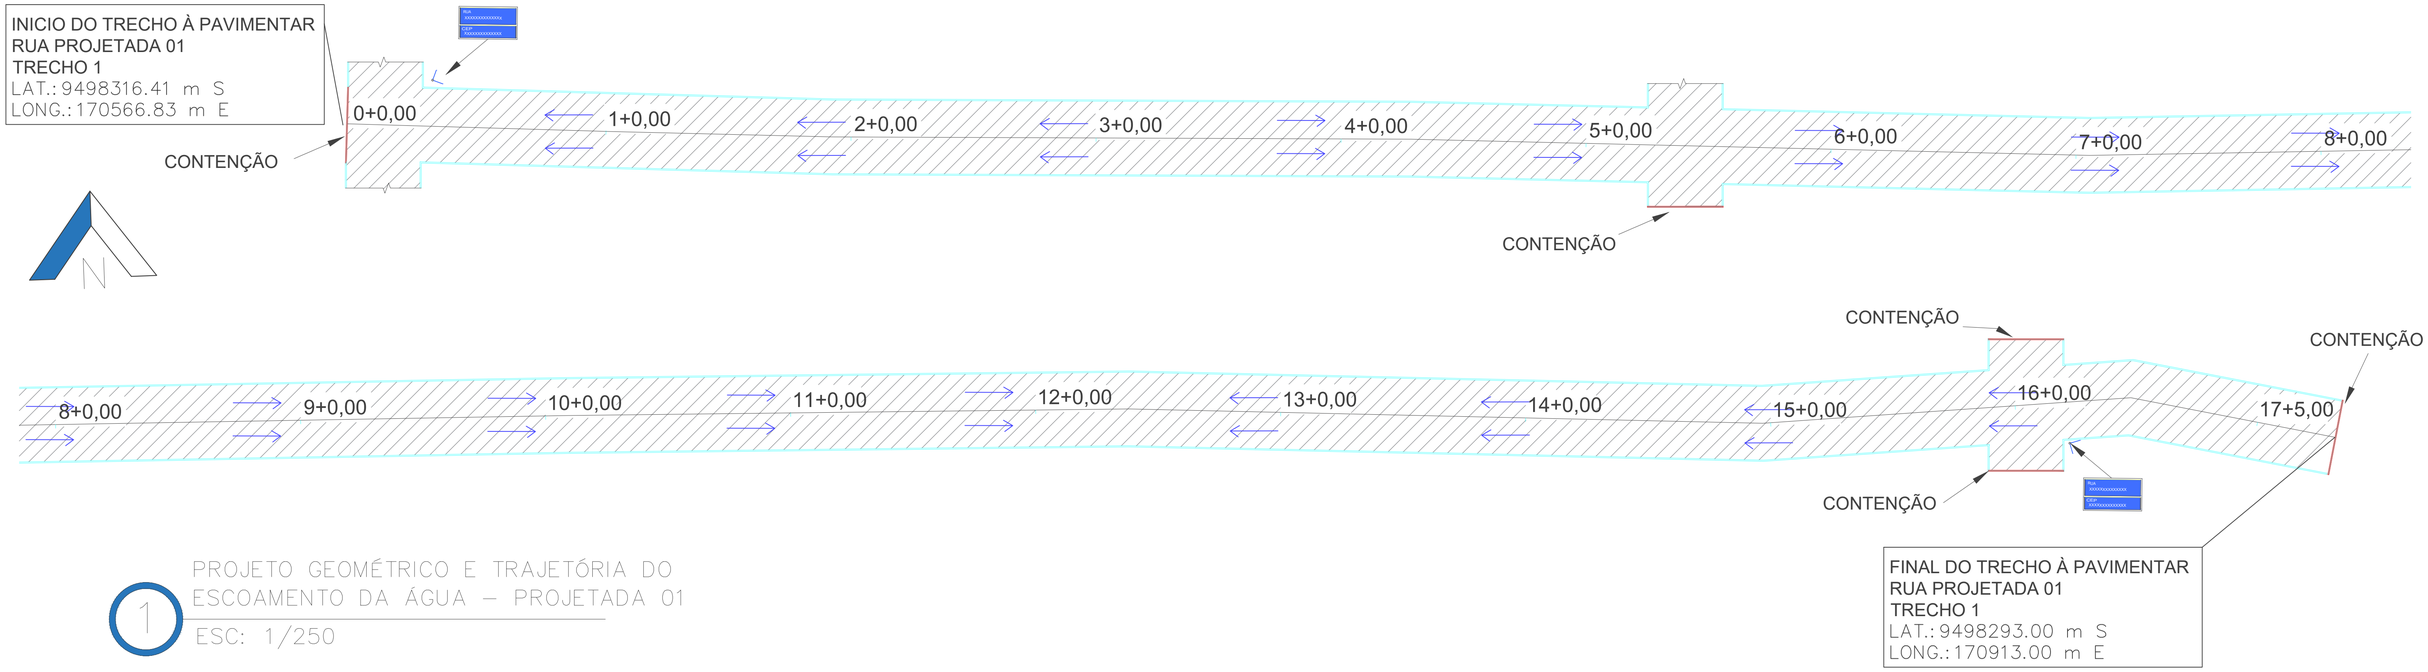


1 PROJETO GEOMÉTRICO E TRAJETÓRIA DO ESCOAMENTO DA ÁGUA – PROJETADA 01
ESC: 1/250

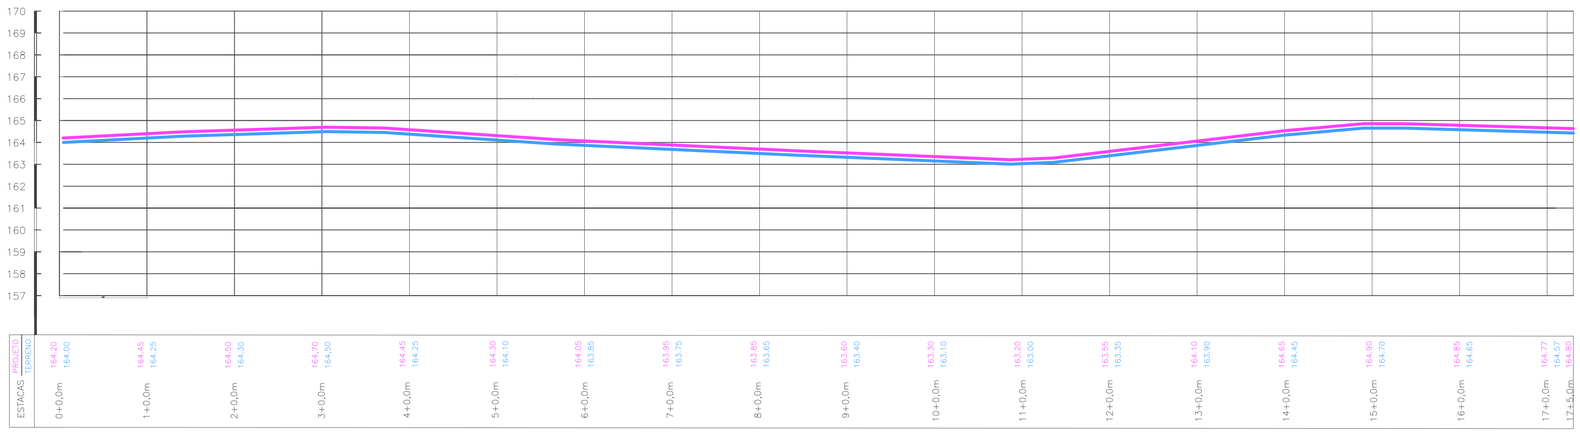

2 GREIDE VERTICAL – TRECHO 01
ESC: S/ESCALA

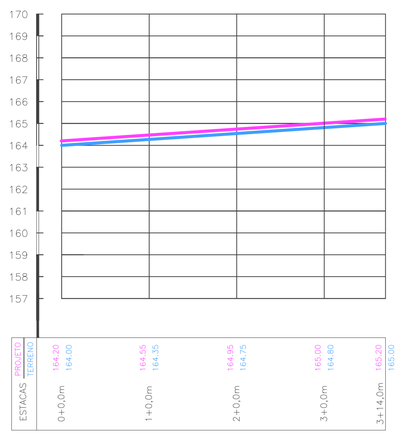

4 GREIDE VERTICAL TRECHO 02
ESC: S/ESCALA

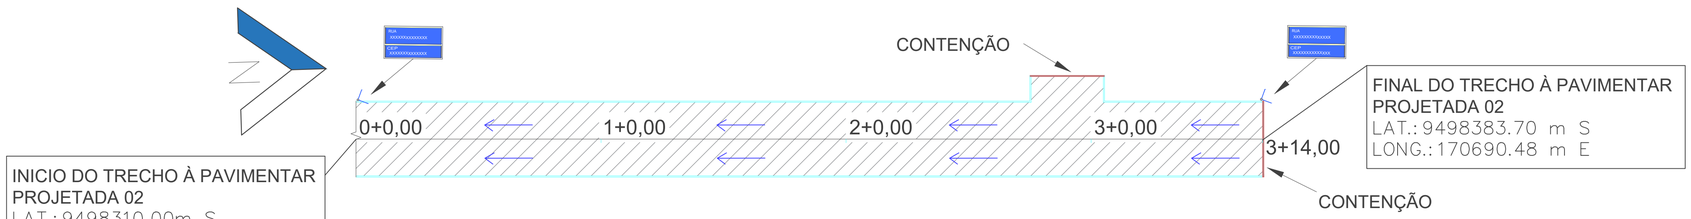

3 PROJETO GEOMÉTRICO E TRAJETÓRIA DO ESCOAMENTO DA ÁGUA – TRECHO 02
ESC: 1/250

DADOS DO TRECHO – 01
RUA PROJETADA 01
COMPRIMENTO: 345,00 M
LARGURA: 6,00 M
ÁREA: 2070,00 M²

DADOS DO TRECHO – 02
RUA PROJETADA 02
COMPRIMENTO: 74,00 M
LARGURA: 6,00 M
ÁREA: 444,00 M²

LEGENDA
- MEIO FIO DE CONTENÇÃO
- MEIO FIO EXISTENTE
- MEIO FIO A IMPLANTAR
- RUA A PAVIMENTAR
- GREIDE DO TERRENO
- GREIDE DE PROJETO
- SENTIDO DAS ÁGUAS
- BUEIRO


OBRA:
CALÇAMENTO EM PARALELEPÍPEDO
DESCRIÇÃO:
IMPLANTAÇÃO DE CALÇAMENTO EM PARALELEPÍPEDO
LOCAL:
MUNICÍPIO DE COCAL DE TELHA – PI
CLIENTE:
PREFEITURA MUNICIPAL DE COCAL DE TELHA – PI
CONTEÚDO:
- PROJETO GEOMÉTRICO;
- GREIDE VERTICAL;
- TRAJETO DE ESCOAMENTO.

DATA: 06/2023
DESENHO: JARDEN MENESES
ENG.: MAYSA MEMÓRIA MARTINS


PRANCHA: 01/03
ASSI.:
Maysa Memória Martins
Engenheira Civil
CREA 1916098932
ESCALA: INDICADA
CREA-PI: 1916098932

Documento externo à Codevasf não é assinado digitalmente pelo e-Codevasf.

e-DOC DF51C702

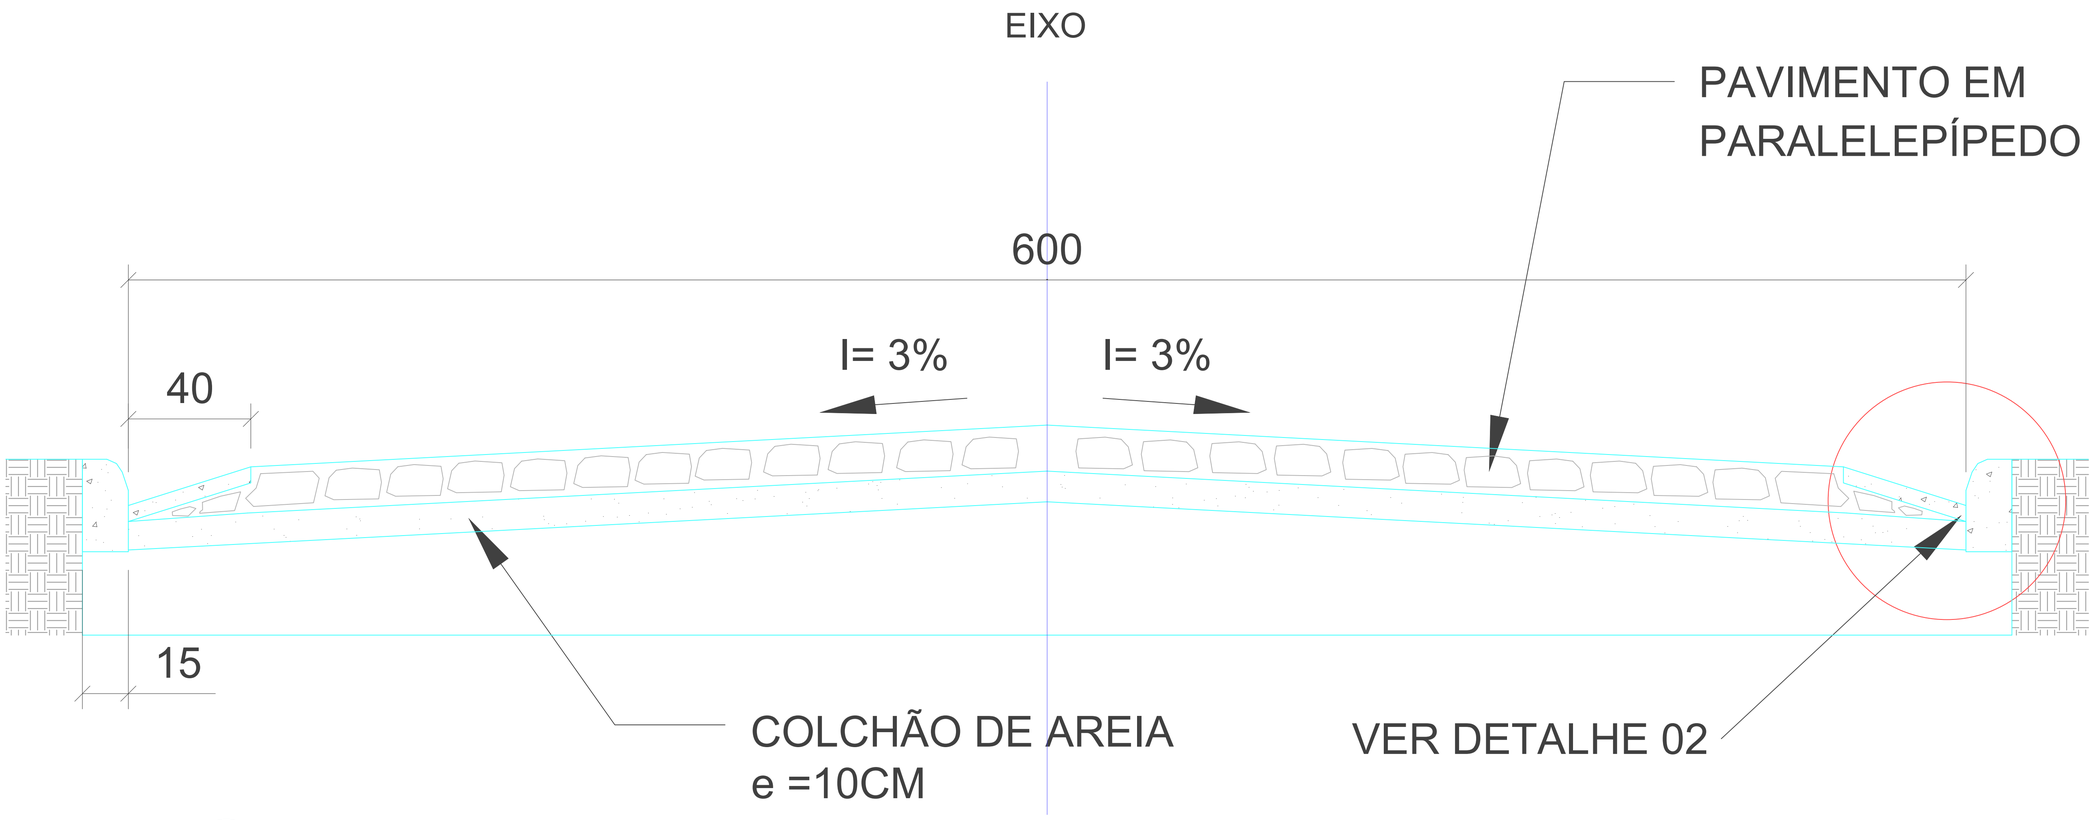


1 SEÇÃO TRANSVERSAL
(CM)
ESC: 1/10

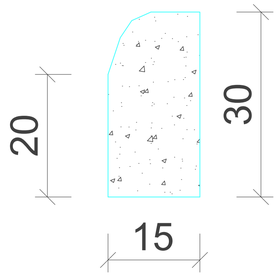


DADOS DO MEIO FIO
COMPRIMENTO =100CM
LARGURA =15CM
ALTURA =30CM

TRAÇO 1:3:6
(CIMENTO, AREIA GROSSA, SEIXO LAVADO OU BRITA)

2 DETALHE 01
ESC: S/ESCALA

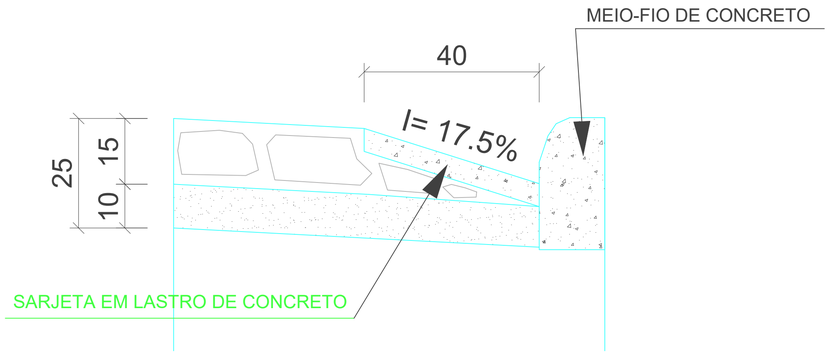

3 DETALHE 02
ESC: S/ESCALA

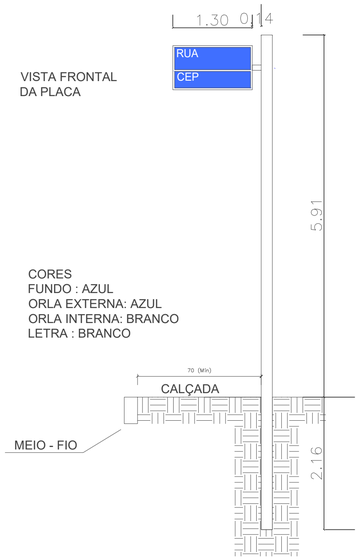

VISTA FRONTAL
DA PLACA

CORES
FUNDO : AZUL
ORLA EXTERNA: AZUL
ORLA INTERNA: BRANCO
LETRA : BRANCO

VISTA SUPERIOR DA PLACA DE
IDENTIFICAÇÃO DA RUA

4 DET. SINALIZAÇÃO VERTICAL
ESC: 1/50

NOTAS DE PROJETO

1. DADOS DO MEIO-FIO;
   - COMPRIMENTO = 100 CM CADA;
   - LARGURA = 15 CM;
   - A\LTURA = 30 CM.
2. TRAÇO DO CONRETO: 1:3:6;
3. FCK = 15 MPA.

NOTAS ESPECÍFICAS

ABNT NBR 6118/2014. Projeto de estruturas de concreto – Procedimento;

DNIT 020/2006 – ES. Drenagem – Meios-fios e guias – Especificação de serviço.

OBRA:
CALÇAMENTO EM PARALELEPÍPEDO

DESCRIÇÃO:
IMPLANTAÇÃO DE CALÇAMENTO EM PARALELEPÍPEDO

LOCAL:
MUNICÍPIO DE COCAL DE TELHA – PI

CLIENTE:
PREFEITURA MUNICIPAL DE COCAL DE TELHA – PI

CONTEÚDO:
- SEÇÃO TRANSVERSAL;
- DETALHES.

DATA:	DESENHO:	ENG.:
06/2023	JARDEN MENESES	MAYSA MEMÓRIA MARTINS

PRANCHA: 02/03

ASSI.:

Maysa Memória Martins
Engenheira Civil
CREA 1916098932

ESCALA:
INDICADA

CREA-PI:
1916098932

Documento externo à Codevasf não é assinado digitalmente pelo e-Codevasf.

e-DOC DF51C702



1 PLANTA DE LOCALIZAÇÃO
ESC: S/ESCALA

IDENT.	TRECHO	NOME DA RUA	COMPRIMENTO	LARGURA	ÁREA	COORD. INÍCIO		COORD. FINAL	
	01	RUA PROJETADA 01	345,00 M	6,00M	2070,00 M²	LONG.: 170566.83 m E	LAT.: 9498316.41 m S	LONG.: 170913.00 m E	LAT.: 9498293.00 m S
	02	RUA PROJETADA 02	74,00 M	6,00M	444,00 M²	LONG.: 170673.00 m E	LAT.: 9498310.00 m S	LONG.: 170690.48 m E	LAT.: 9498383.70 m S

OBRA:
CALÇAMENTO EM PARALELEPÍPEDO

DESCRIÇÃO:
IMPLANTAÇÃO DE CALÇAMENTO EM PARALELEPÍPEDO

LOCAL:
MUNICÍPIO DE COCAL DE TELHA – PI

CLIENTE:
PREFEITURA MUNICIPAL DE COCAL DE TELHA – PI

CONTEÚDO:
– PLANTA DE LOCALIZAÇÃO.

DATA: 06/2023 | DESENHO: JARDEN MENESES | ENG.: MAYSA MEMÓRIA MARTINS

PRANCHA: 03/03

ASSI.:


Maysa Memória Martins
Engenheira Civil
CREA 1916098932

ESCALA: INDICADA

CREA–PI: 1916098932

Documento externo à Codevasf não é assinado digitalmente pelo e-Codevasf.

e-DOC DF51C702

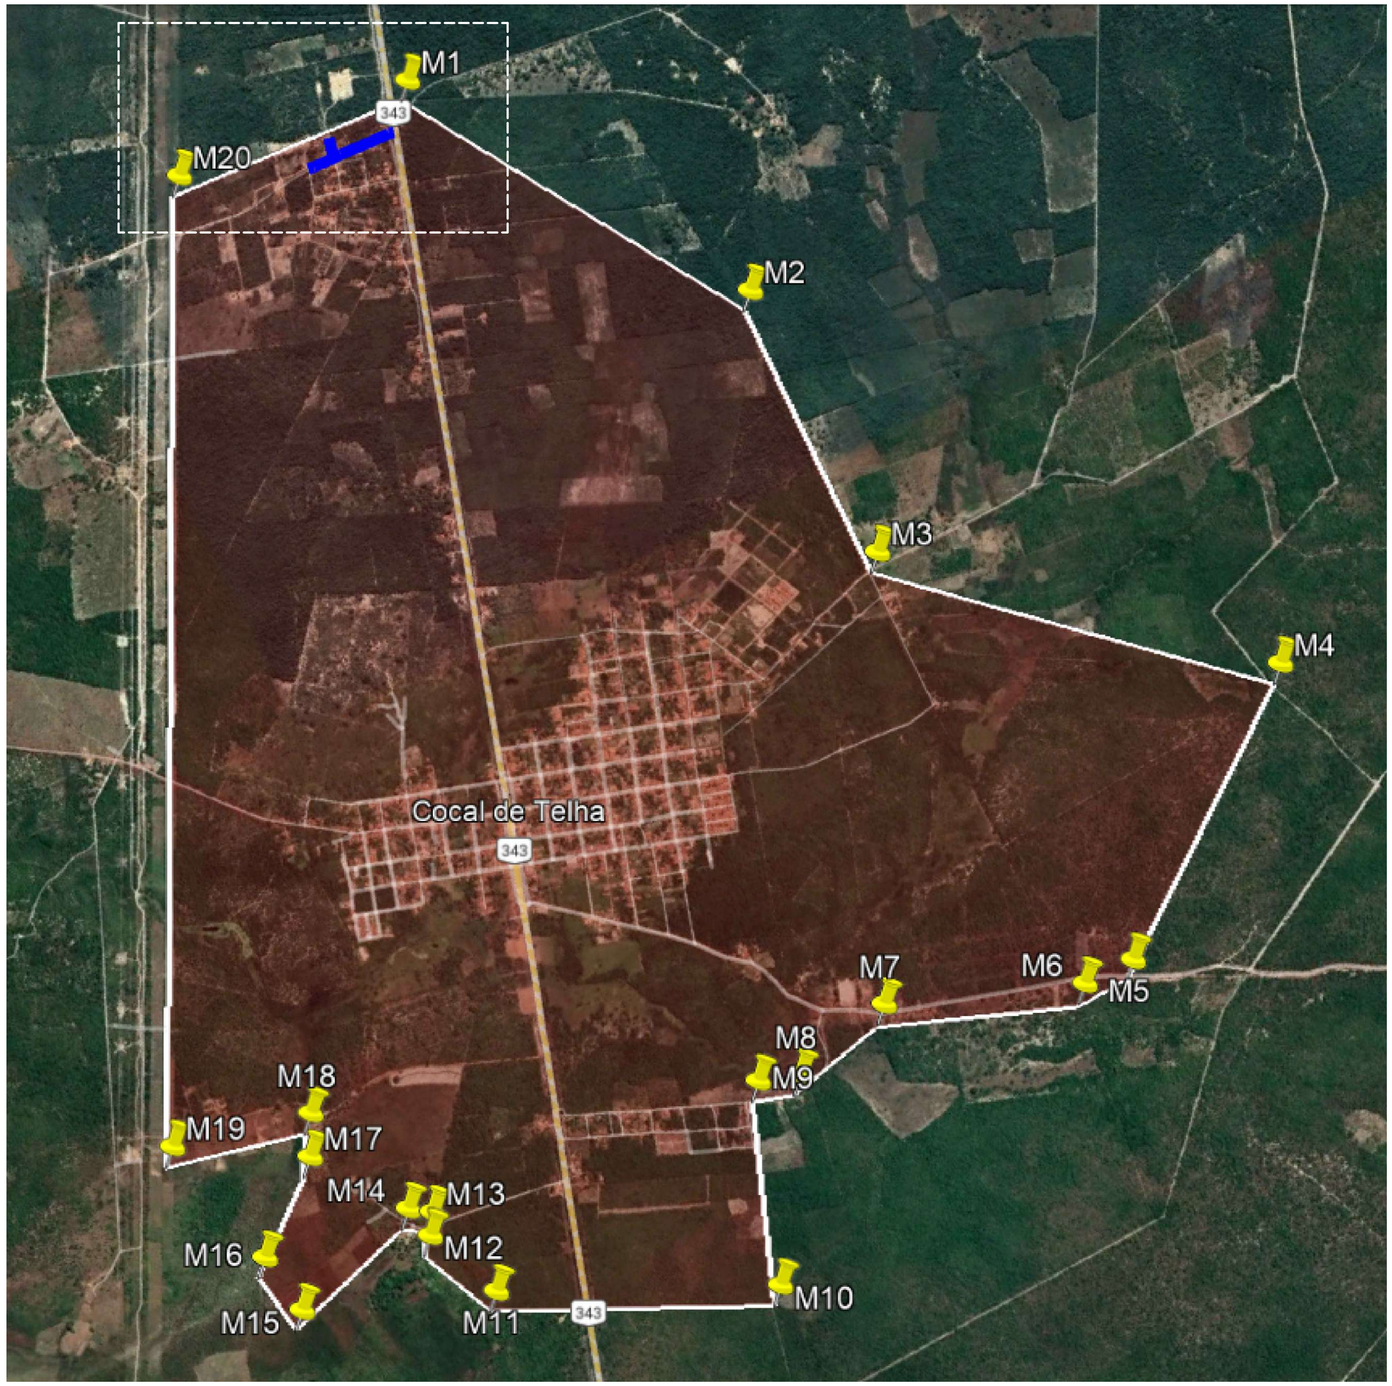

1 PERÍMETRO DA ÁREA URBANA
ESC: S/ESCALA



2 DETALHE
ESC: S/ESCALA

OBRA:
CALÇAMENTO EM PARALELEPÍPEDO

DESCRIÇÃO:
IMPLANTAÇÃO DE CALÇAMENTO EM PARALELEPÍPEDO

LOCAL:
MUNICÍPIO DE COCAL DE TELHA – PI

CLIENTE:
PREFEITURA MUNICIPAL DE COCAL DE TELHA – PI

CONTEÚDO:
– LIMITAÇÃO DA ZONA URBANA

DATA:	DESENHO:	ENG.:
06/2023	JARDEN MENESES	MAYSA MEMÓRIA MARTINS

PRANCHA: 01/01

ASSI.:

Maysa Memória Martins
Engenheira Civil
CREA 1916098932

ESCALA: INDICADA

CREA–PI: 1916098932

Documento externo à Codevasf não é assinado digitalmente pelo e-Codevasf.