
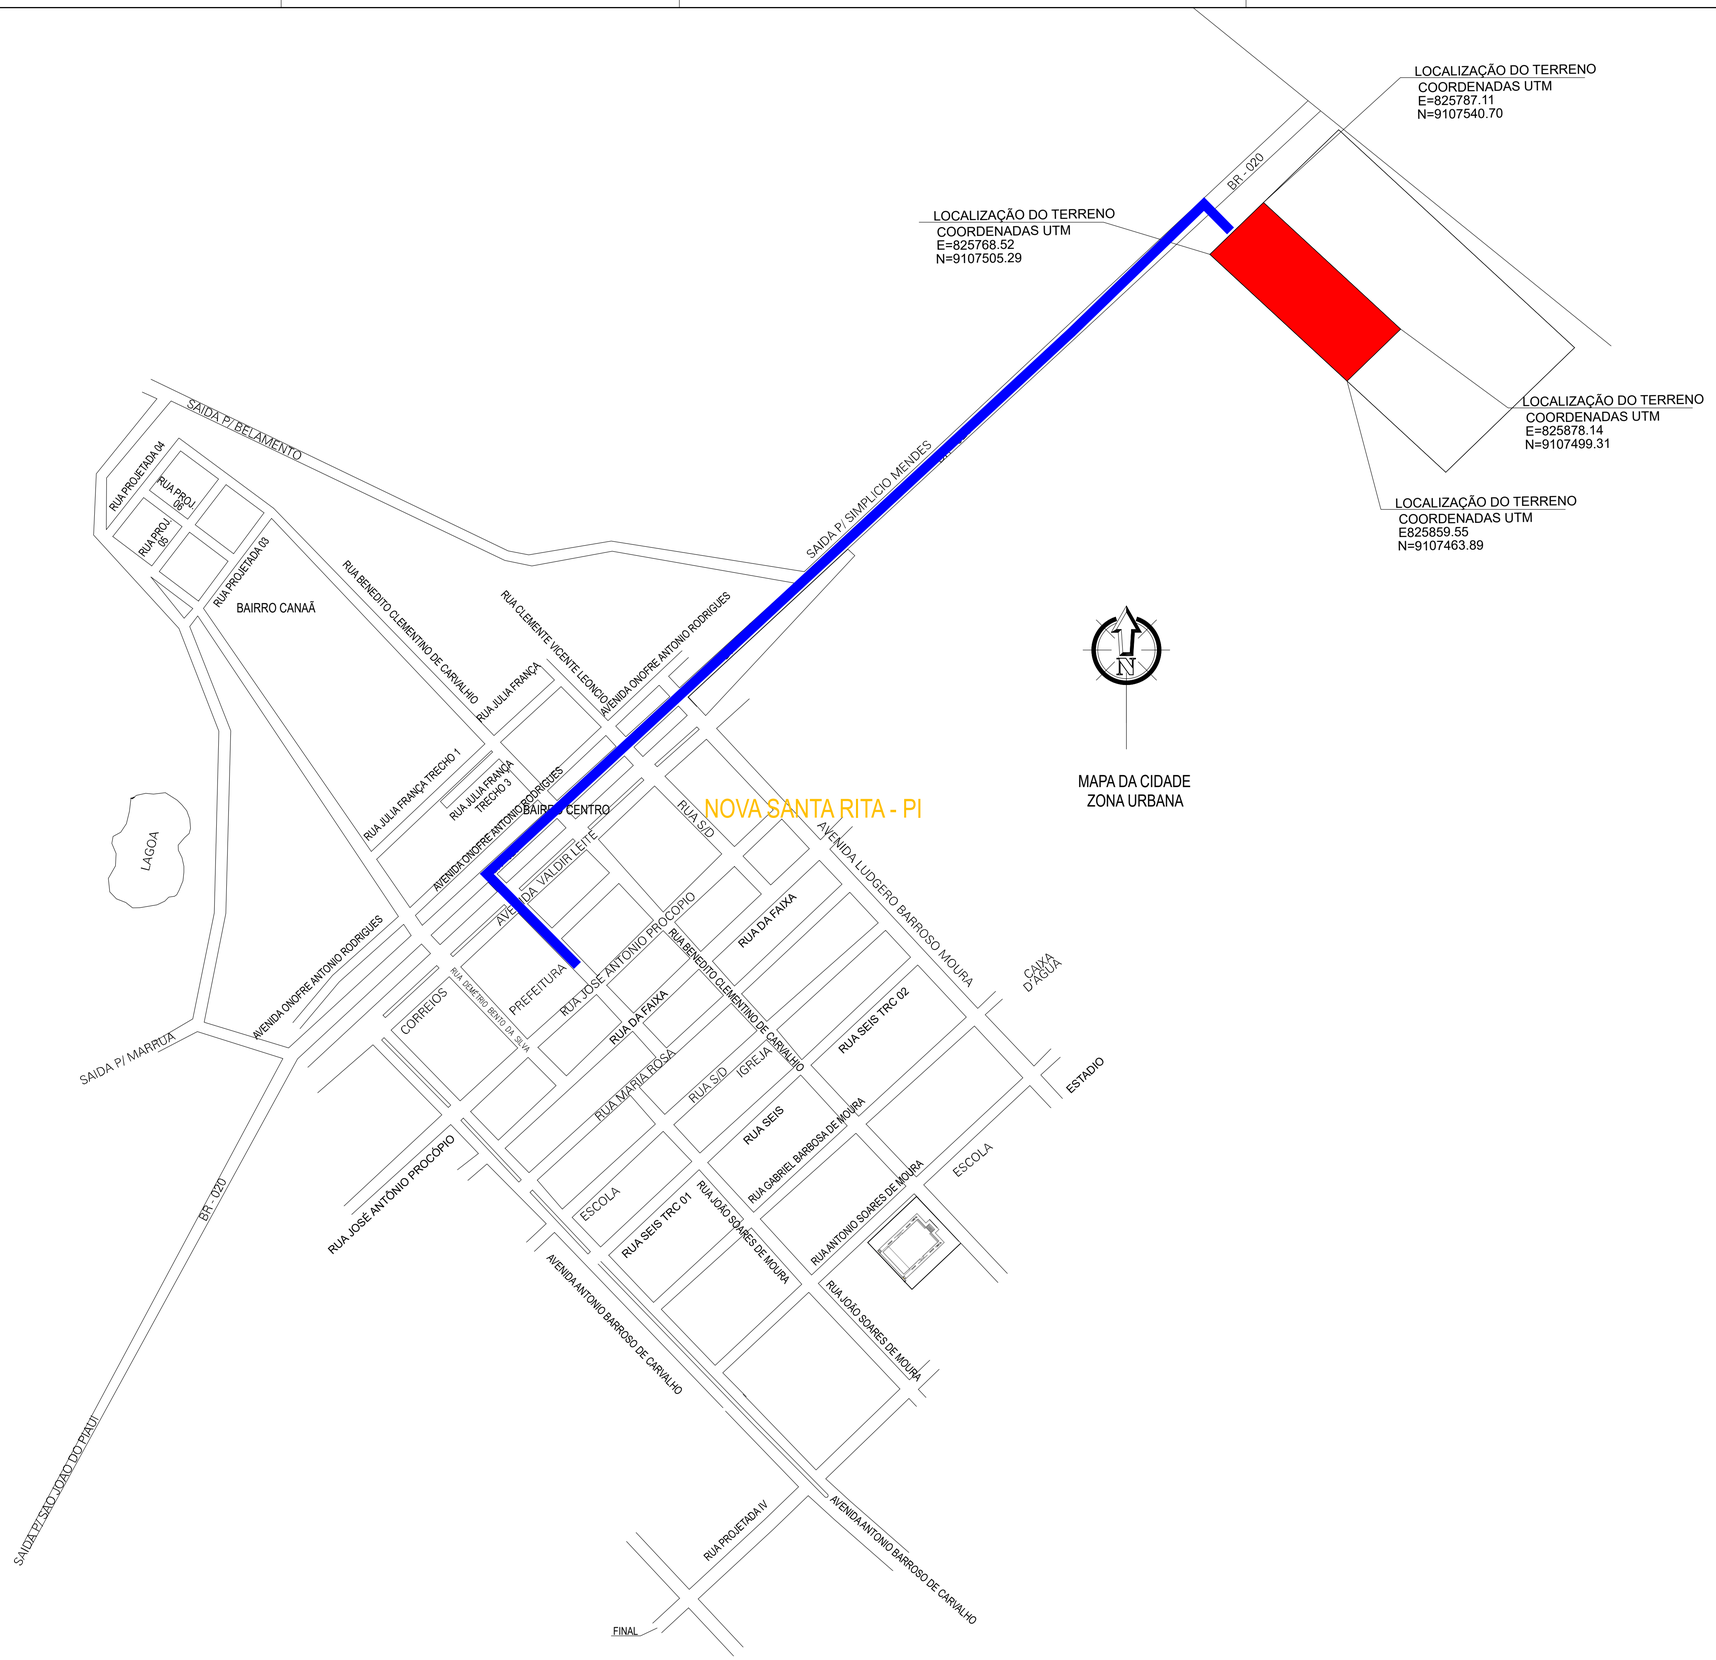


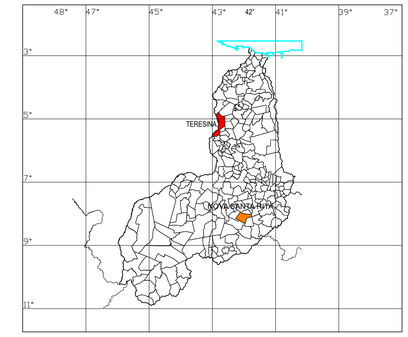

ACESSO PRINCIPAL AO EMPREENDIMENTO

LOCALIZAÇÃO DO CONJUNTO HABITACIONAL

DANILO DE OLIVEIRA SOARES:04877018360

Assinado de forma digital por DANILO DE OLIVEIRA SOARES:04877018360
Dados: 2025.10.20 17:37:23 -03'00'

PLANEJAMENTO E ASSESSORIA DE PROJETOS TÉCNICOS LTDA.

CLIENTE: PREFEITURA MUNICIPAL DE NOVA SANTA RITA - PI

PROJETO: CONSTRUÇÃO DE UNIDADES HABITACIONAIS NO MUNICIPIO DE NOVA SANTA RITA - PI

RECURSO: Nº 040517/2025 - MINISTÉRIO DAS CIDADES/ P. M. NOVA SANTA RITA (PI)

LOCALIDADE: SEDE

DESENHO: MAPA DE LOCALIZAÇÃO

ESCALA: INDICADAS

PROJETISTA: Danilo de Oliveira Soares, Engenheiro Civil, RN: 1915244544

DADOS DE CAMPO: ARISTOMILDO

DESENHO/CAD: WANDERSON LEMOS

DATA: 2025

REV.: 00

FORMATO: A1

PRANCHA Nº: MAP-01/01