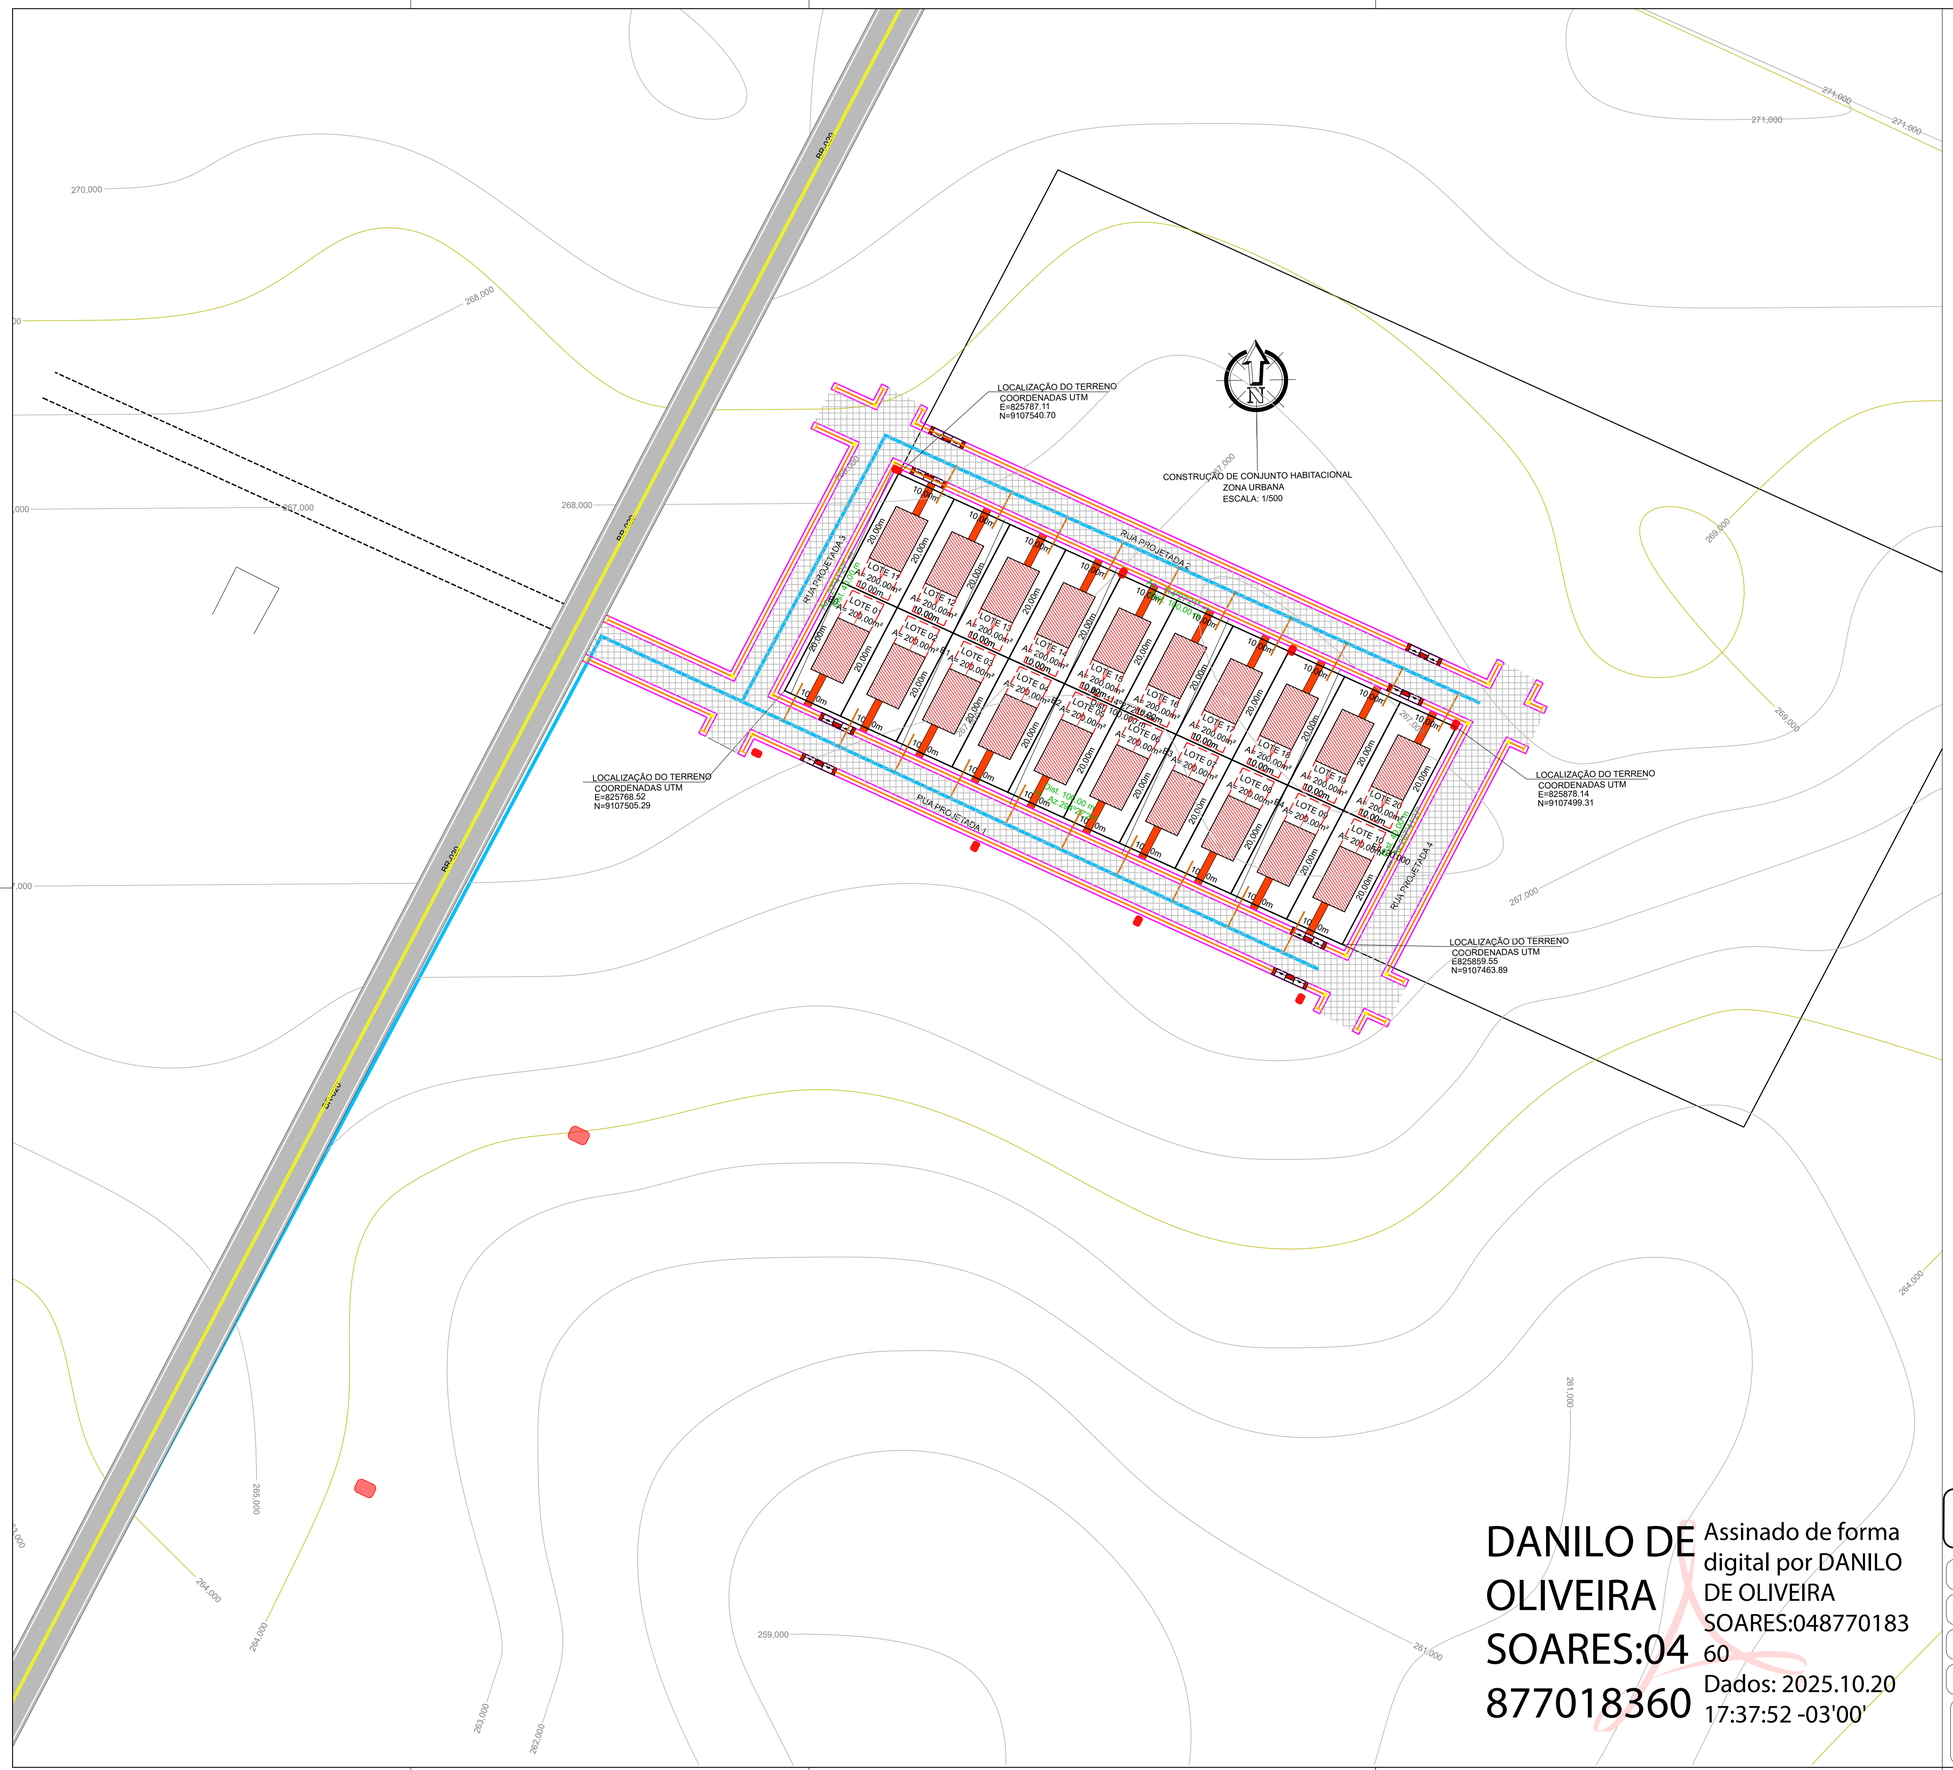


LEGENDA – GERAL / EXISTENTES:

VIA SEM PAVIMENTO

VIA PAVIMENTADA ? ASFÁLTICA

VIA PAVIMENTADA ? CALÇAMENTO

MALHA DE COORDENADA TOPOGRÁFICA

POSTE / LUMINÁRIA
POSTE BAIXA TENSÃO
POSTE ALTA/BAIXA TENSÃO
POSTE DE MADEIRA

CERCA

RIO/RIBEIRÃO
CÓRREGO/FILETE

CURVAS DE NÍVEIS
105,00
105,50
106,00

LOTES

LEGENDA – CONVÊNIO:

ÁREA DE UNIDADE HABITACIONAL (IMPLANTAR)

SETA INDICATIVA DE SENTIDO DE AMPLIAÇÃO

PROJEÇÃO DE AMPLIAÇÃO

LEGENDA – INFRAESTRUTURA DE ACESSO AO EMPREENDIMENTO:

PAV. PARALELEPÍPEDO (IMPLANTAR)

POSTE / LUMINÁRIA (IMPLANTAR)

REDE DE ÁGUA C/ LIG. DOMICILIAR (IMPLANTAR)

RAMPA DE ACESSO AO LOTE (IMPLANTAR)


CALÇADA ACESSÍVEL / RAMPA DE ACESSO (IMPLANTAR)

NOTA 02:
O PISO TÁTIL DE ALERTA / DIRECIONAL SERÃO DA COR AMARELA A DIFERENCIAÇÃO NA LEGENDA (AMARELA) / LARANJA) É MERAMENTE PARA FINS DE DIFERENCIAÇÃO NA VISUALIZAÇÃO DAS PLANTAS.

MEIO FIO (IMPLANTAR)

NOTA:
INFRAESTRUTURA DE ACESSO AO EMPREENDIMENTO
(OBRA C/ RECURSO PRÓPRIO DA PREFEITURA)

1.0 – MOVIMENTO DE TERRA
1.1 – TERRAPLENAGEM
2.0 – PAVIMENTAÇÃO
2.1 – PAVIMENTAÇÃO DE ACESSO
2.2 – CALÇADA DE ACESSO EMPREENDIMENTO
2.3 – RAMPA DE ACESSO AO LOTE
3.0 – ABASTECIMENTO DE ÁGUA
3.1 – EXTENSÃO DE REDE DE ABASTECIMENTO DE ÁGUA
3.2 – LIGAÇÃO DOMICILIAR
4.0 – ENERGIA
4.1 – EXTENSÃO DE REDE DE ENERGIA
4.2 – LIGAÇÃO DE ENERGIA
5.0 – DRENAGEM PLUVIAL
5.1 – GUIAS E SARJETAS
6.0 – COLETA DE LIXO
6.1 – COLETA DE RESÍDUOS SÓLIDOS

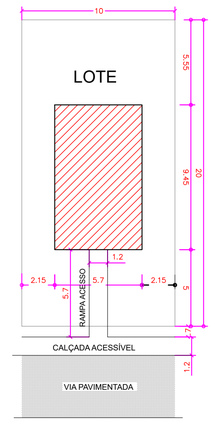

PLANTA DE LOCAÇÃO POR UNIDADE HABITACIONAL
ESCALA ----------1/200

DANILO DE OLIVEIRA SOARES:04877018360

Assinado de forma digital por DANILO DE OLIVEIRA SOARES:04877018360
Dados: 2025.10.20 17:37:52 -03'00'

PLANEJAMENTO E ASSESSORIA DE PROJETOS TÉCNICOS LTDA.

CLIENTE:	PREFEITURA MUNICIPAL DE NOVA SANTA RITA - PI
PROJETO:	CONSTRUÇÃO DE UNIDADES HABITACIONAIS NO MUNICIPIO DE NOVA SANTA RITA - PI
RECURSO:	Nº 040517/2025 - MINISTÉRIO DAS CIDADES/ P. M. NOVA SANTA RITA (PI)
LOCALIDADE:	SEDE
DESENHO:	INFRAESTRUTURA DE ACESSO: PLANTA DE SITUAÇÃO, LOCAÇÃO E PLANIALTIMÉTRICO DO EMPREEDIMENTO C/ INDICAÇÃO DOS SERVIÇOS PROPOSTOS
ESCALA:	1/500
PROJETISTA:	Danilo de Oliveira Soares, Engenheiro Civil, RN: 1915244544
DADOS DE CAMPO:	ARISTOMILDO
DESENHO/CAD:	WANDERSON LEMOS
DATA:	2025
REV.:	00
FORMATO:	A1
PRANCHA Nº:	INF-01/01