

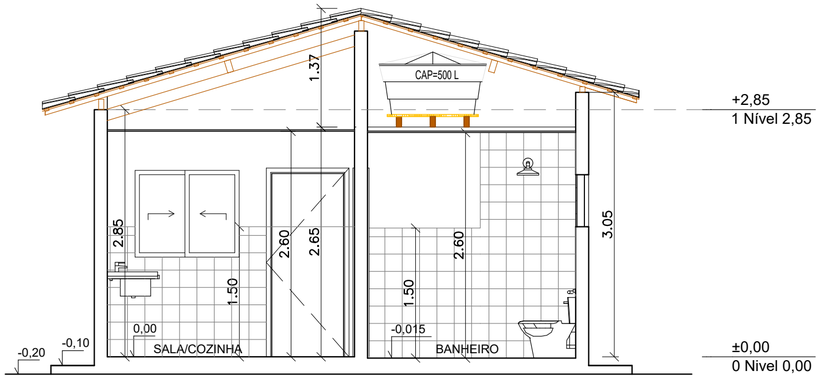



CORTE A1
ESCALA ----------1/50

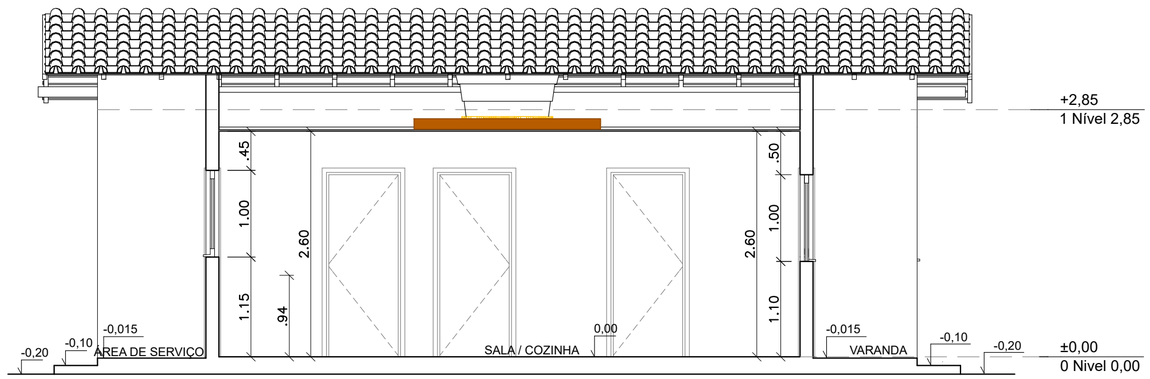


CORTE A2
ESCALA ----------1/50

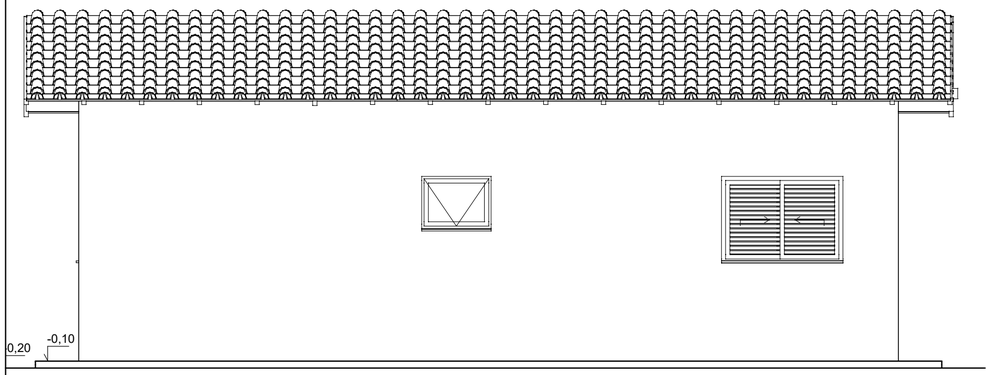


ELEVAÇÃO 2
ESCALA ----------1/50

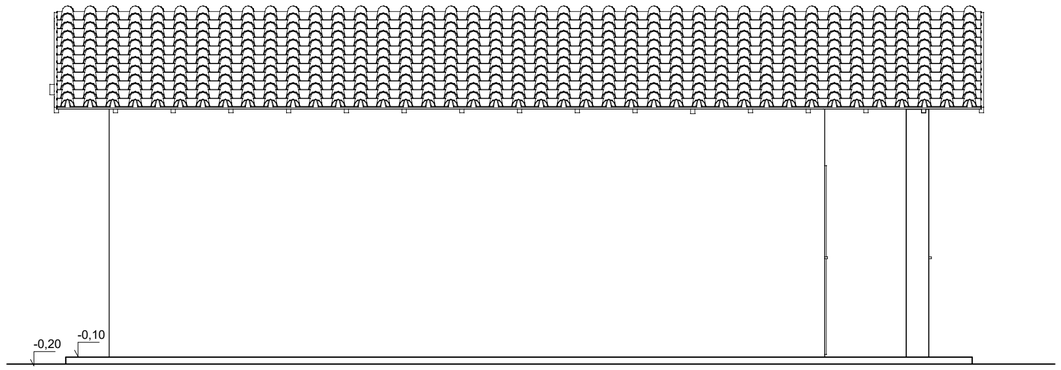

ELEVAÇÃO 4
ESCALA ----------1/50

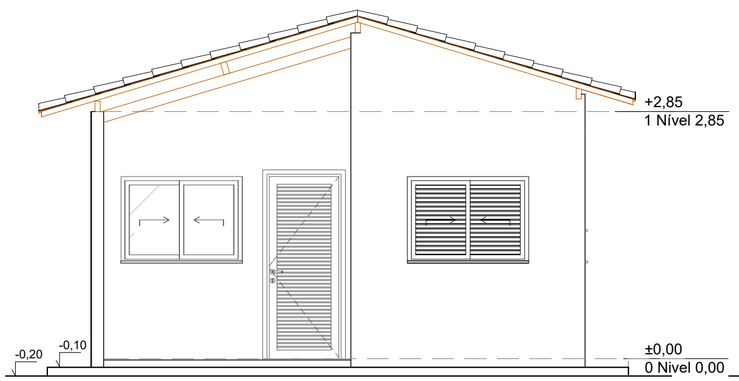

ELEVAÇÃO 1
ESCALA ----------1/50

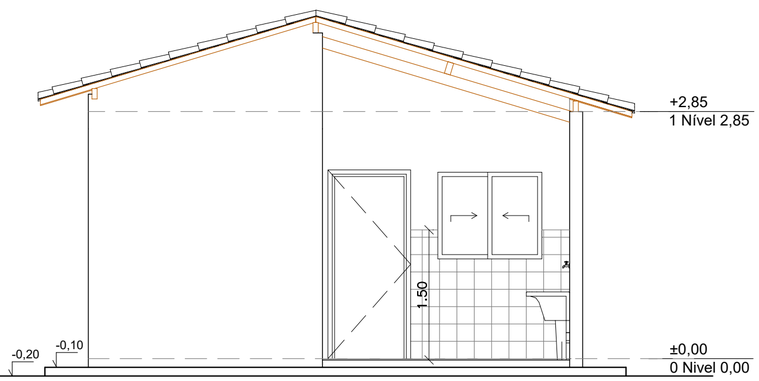

ELEVAÇÃO 3
ESCALA ----------1/50

DANILO DE OLIVEIRA SOARES:04877018360

Assinado de forma digital por DANILO DE OLIVEIRA SOARES:04877018360
Dados: 2025.10.20 17:39:30 -03'00'

PLANEJAMENTO E ASSESSORIA DE PROJETOS TÉCNICOS LTDA.

CLIENTE: PREFEITURA MUNICIPAL DE NOVA SANTA RITA - PI

PROJETO: CONSTRUÇÃO DE UNIDADES HABITACIONAIS NO MUNICIPIO DE NOVA SANTA RITA - PI

PROPOSTA Nº: Nº 040517/2025- MINISTÉRIO DAS CIDADES/ P. M. DE NOVA SANTA RITA (PI)

LOCALIDADE: ZONA URBANA

DESENHO: CORTES E FACHADAS

ESCALA: 1/50

PROJETISTA: Danilo de Oliveira Soares, Engenheiro Civil, RN: 1915244544

DADOS DE CAMPO: TOPOGRAFO

DESENHO/CAD: ANA VIANA

DATA: 2025

REV.: 00

FORMATO: A2

PRANCHA Nº: ARQ.02/07